




01 IMAGEM 01
SEM ESCALA



02 IMAGEM 02
SEM ESCALA



03 IMAGEM 03
SEM ESCALA

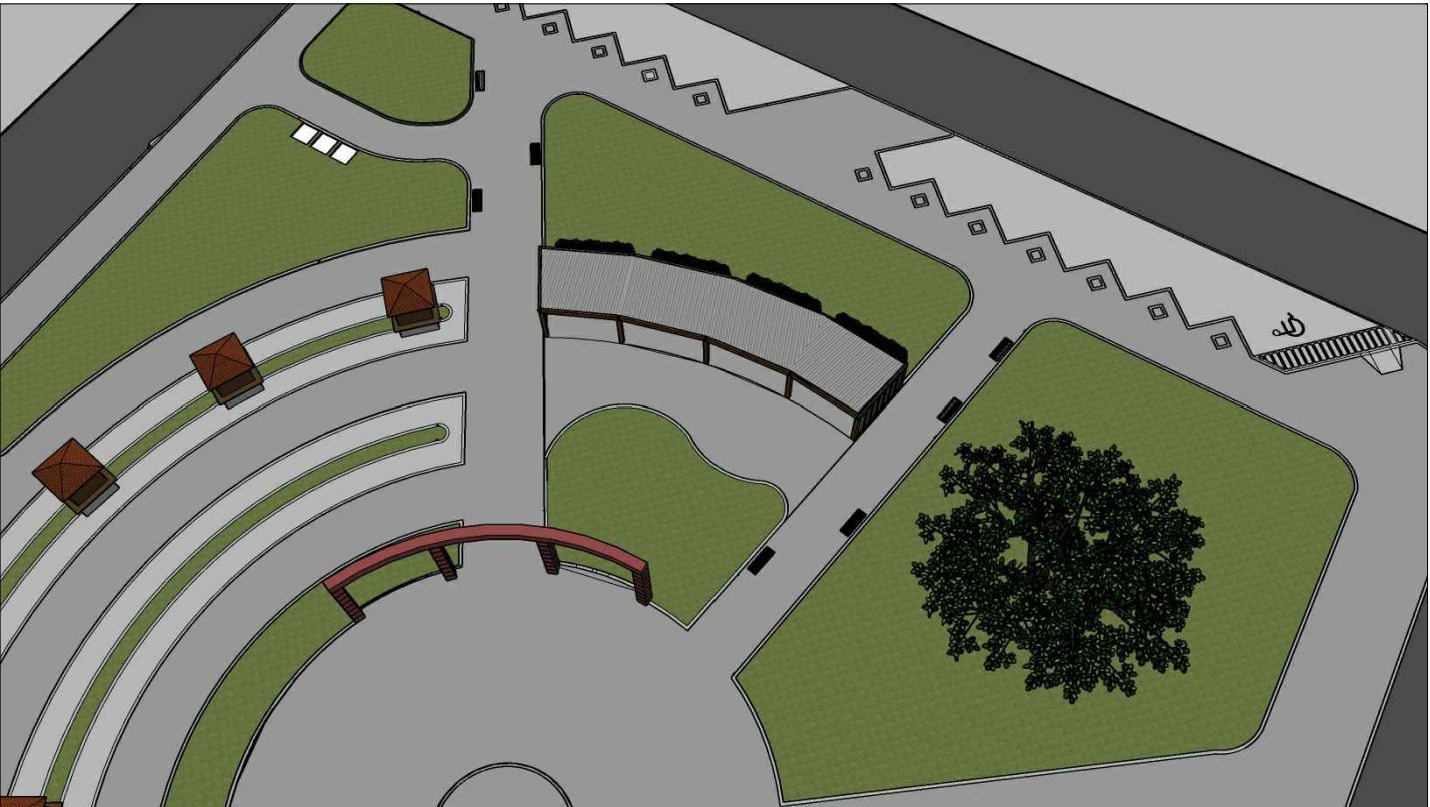

04 IMAGEM 04
SEM ESCALA

PREFEITURA MUNICIPAL DE XANGRI-LÁ
. G E S T Ã O 2 0 2 1 / 2 0 2 4 .
SECRETARIA MUNICIPAL DE PLANEJAMENTO

Obra:
PROJETO PERGOLADO PARA FEIRA ORGÂNICA – PRAÇA RAMIRO CORREA

Local:
XANGRI-LÁ

Assunto:
IMAGENS

Proprietário:
MUNICÍPIO DE XANGRI-LÁ

Responsável Administrativo:
Prefeito Celso Bassani Barbosa

Projeto:
Giovana de Matos Bandeira
ARQUITETA E URBANISTA
CAU A132459-4

Escala:
INDICADA

Data:
MARÇO / 2022

Desenho:

02



MUNICÍPIO DE XANGRI-LÁ - RS

RUA RIO JACUÍ, 854 - CNPJ 94.436.474/0001-24

XANGRI-LÁ - RS - CEP:9588-000

FONE: (51) 3689 0600 - WWW.XANGRILA.RS.GOV.BR



CÓDIGO DE ACESSO

88E906FECE484D08803F86DEAC1ADD53

VERIFICAÇÃO DAS ASSINATURAS

Este documento foi assinado digitalmente/eletronicamente pelos seguintes signatários nas datas indicadas

Para verificar a validade das assinaturas acesse o link abaixo

<https://xangrila.flowdocs.com.br/public/signatures/88E906FECE484D08803F86DEAC1ADD53>