



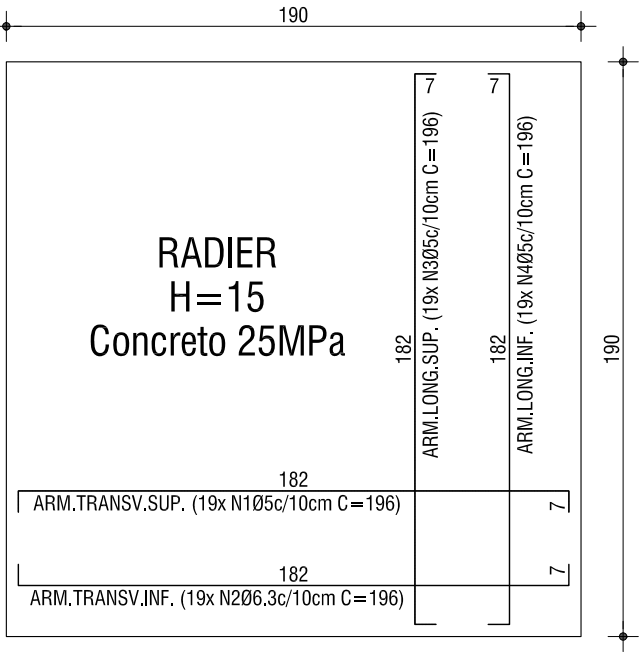


Detalhamento Radier
Escala 1:25


Posição	Ø	C (cm)	Quant.	Total (cm)	Peso (kg)	Volume (m²)
N1	5.0	196	19	3724	5,73	0,54
N2	6.3	196	19	3724	9,12	
N3	5.0	196	19	3724	5,73	
N4	5.0	196	19	3724	5,73	
N5	5.0	214	23	4922	7,58	0,55
N6	6.3	214	23	4922	12,06	
N7	5.0	214	16	3424	5,73	
N8	5.0	214	16	3424	5,73	
N9	8.0	720	4	2880	11,38	0,10
N10	5.0	56	49	2744	4,23	
TOTAL			5.0	256,86	39,56	1,19m³
			6.3	86,46	21,18	
			8.0	28,80	11,38	

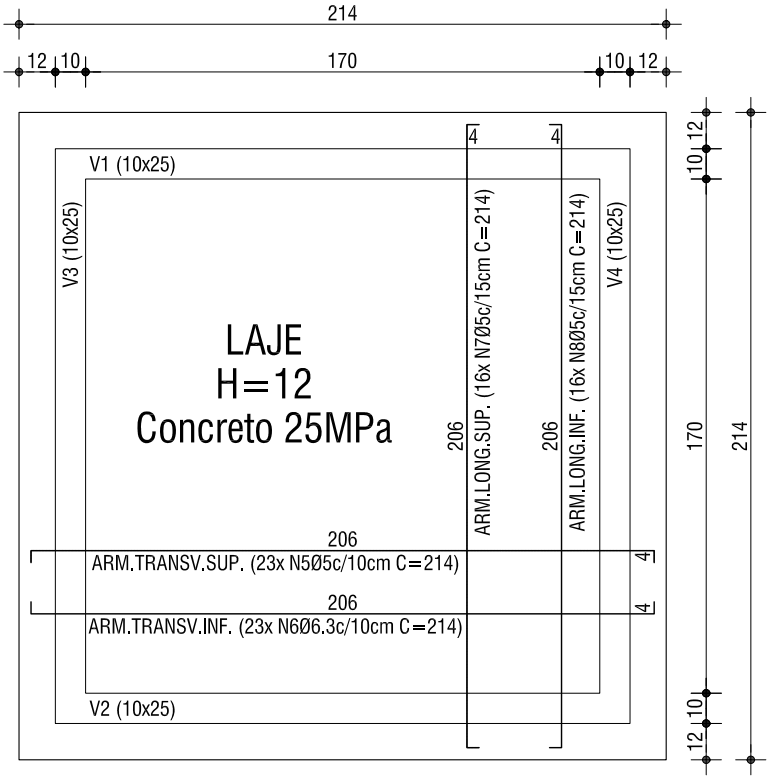

Detalhamento Laje de Cobertura
Escala 1:25

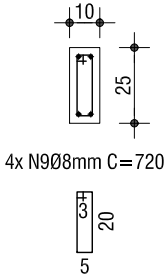

Viga Tipo (1,2,3 e 4)
Escala 1:25
Comprimento Total 7,20m - Concreto 25 MPa

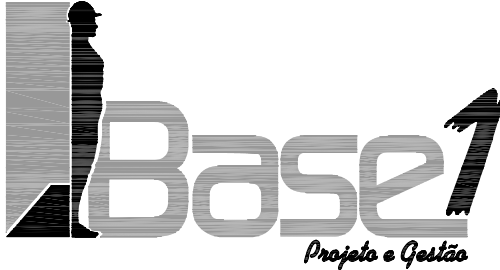Revisão	Data	Descrição	
00	OUTUBRO/2019	EMIÇÃO PARA APROVAÇÃO	
 www.base1rs.com.br Base1 Projeto e Gestão Ltda. Rua Bento Gonçalves, 31 Centro - Esteio/RS - Cep 93265-350 Tel./Fax: 51 3033.4554			
Obra / Local: SE PARTICULAR - E.M.E.I. SEMENTINHA RUA RIO APUCAÉ Nº 1347 - XANGRI-LÁ - RS		Projeto: ELÉTRICO	
Proprietário: MUNICÍPIO DE XANGRI-LÁ - CNPJ:94.436.474/0001-24 RUA RIO JACUÍ, 854 - CENTRO - XANGRI-LÁ - RS		Emissão para: EXECUÇÃO	Escala: S/ESCALA
Projeto: ENG. ELETRICISTA BRUNO VIEGAS DA SILVEIRA - CREA/RS 147011 RUA BENTO GONÇALVES, 31 - CENTRO - ESTEIO - RS		Desenho: BRUNO	Data: OUTUBRO/2019
Execução:		Revisado: VILLWOCK	Revisão: REV. 00
Descrição: ESTRUTURAS DE CONCRETO		Arquivo:	Prancha: 06
		Área do Pavimento:	Área Total de Construção:
		Área do Terreno:	