




SEGUNDO PAVIMENTO
Escala: 1/100

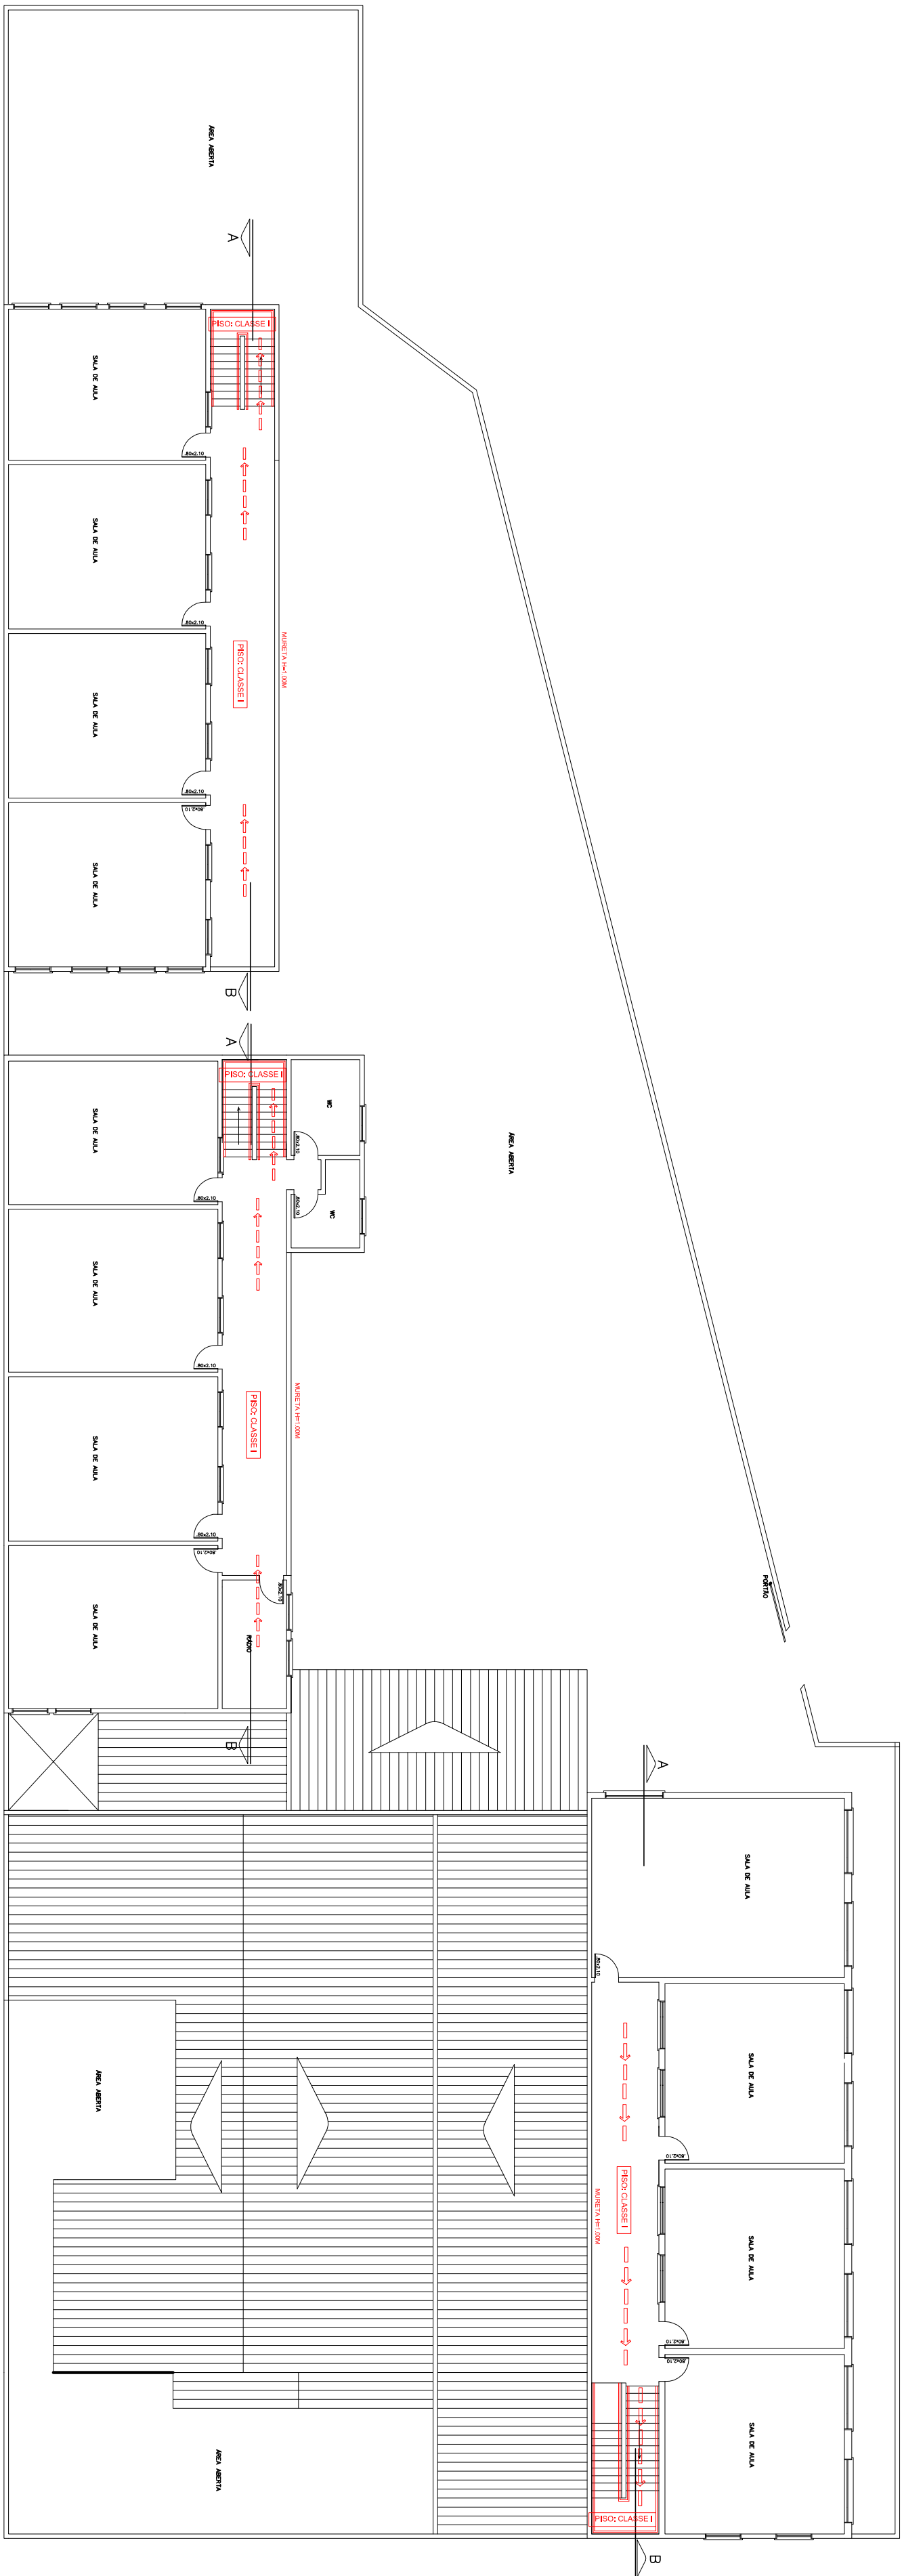

CONTROLE DE MATERIAIS DE ACABAMENTO E REVESTIMENTO
SEGUNDO PAVIMENTO
Escala: 1/150



TOTAL PROJETOS
DE ENGENHARIA E ARQUITETURA

PROJETO:
Projeto de PFO do EMEF: Perceção Maria Alves das
Santos, Situada O Rio Presépio Espinado n. 704, Jureia,
Xangri - Ib / MS

CONTRATANTE: MUNICÍPIO DE XANGRI - MS
Nº do Contrato: 001-21/2016/MS - 20160

PROPOSTA: 001-21/2016/MS - 20160

Proprietário:
Prefeitura Municipal de Xangri - Ib

Responsável Técnico:
Eng. Civil Francisco Luzardi
CREA: 68948-D

PROJETO PFOI
E REVESTIMENTO - CMAR - 2º PAVIMENTO

1/100 - 1/150
Maio / 2017

02/03