Controle de Materiais de Acabamento e Revestimento - CMAR
1° pavimento - rota de fuga - corredor e escada
Teto/Forro.....Classe I
Paredes/revestimentos.....Classe III-A
Paredes/acabamento.....Classe III-A
Pisos.....Classe I
2° pavimento - rota de fuga - corredor
Teto/Forro.....Classe II-A
Paredes/revestimentos.....Classe III-A
Paredes/acabamento.....Classe III-A
Pisos.....Classe I

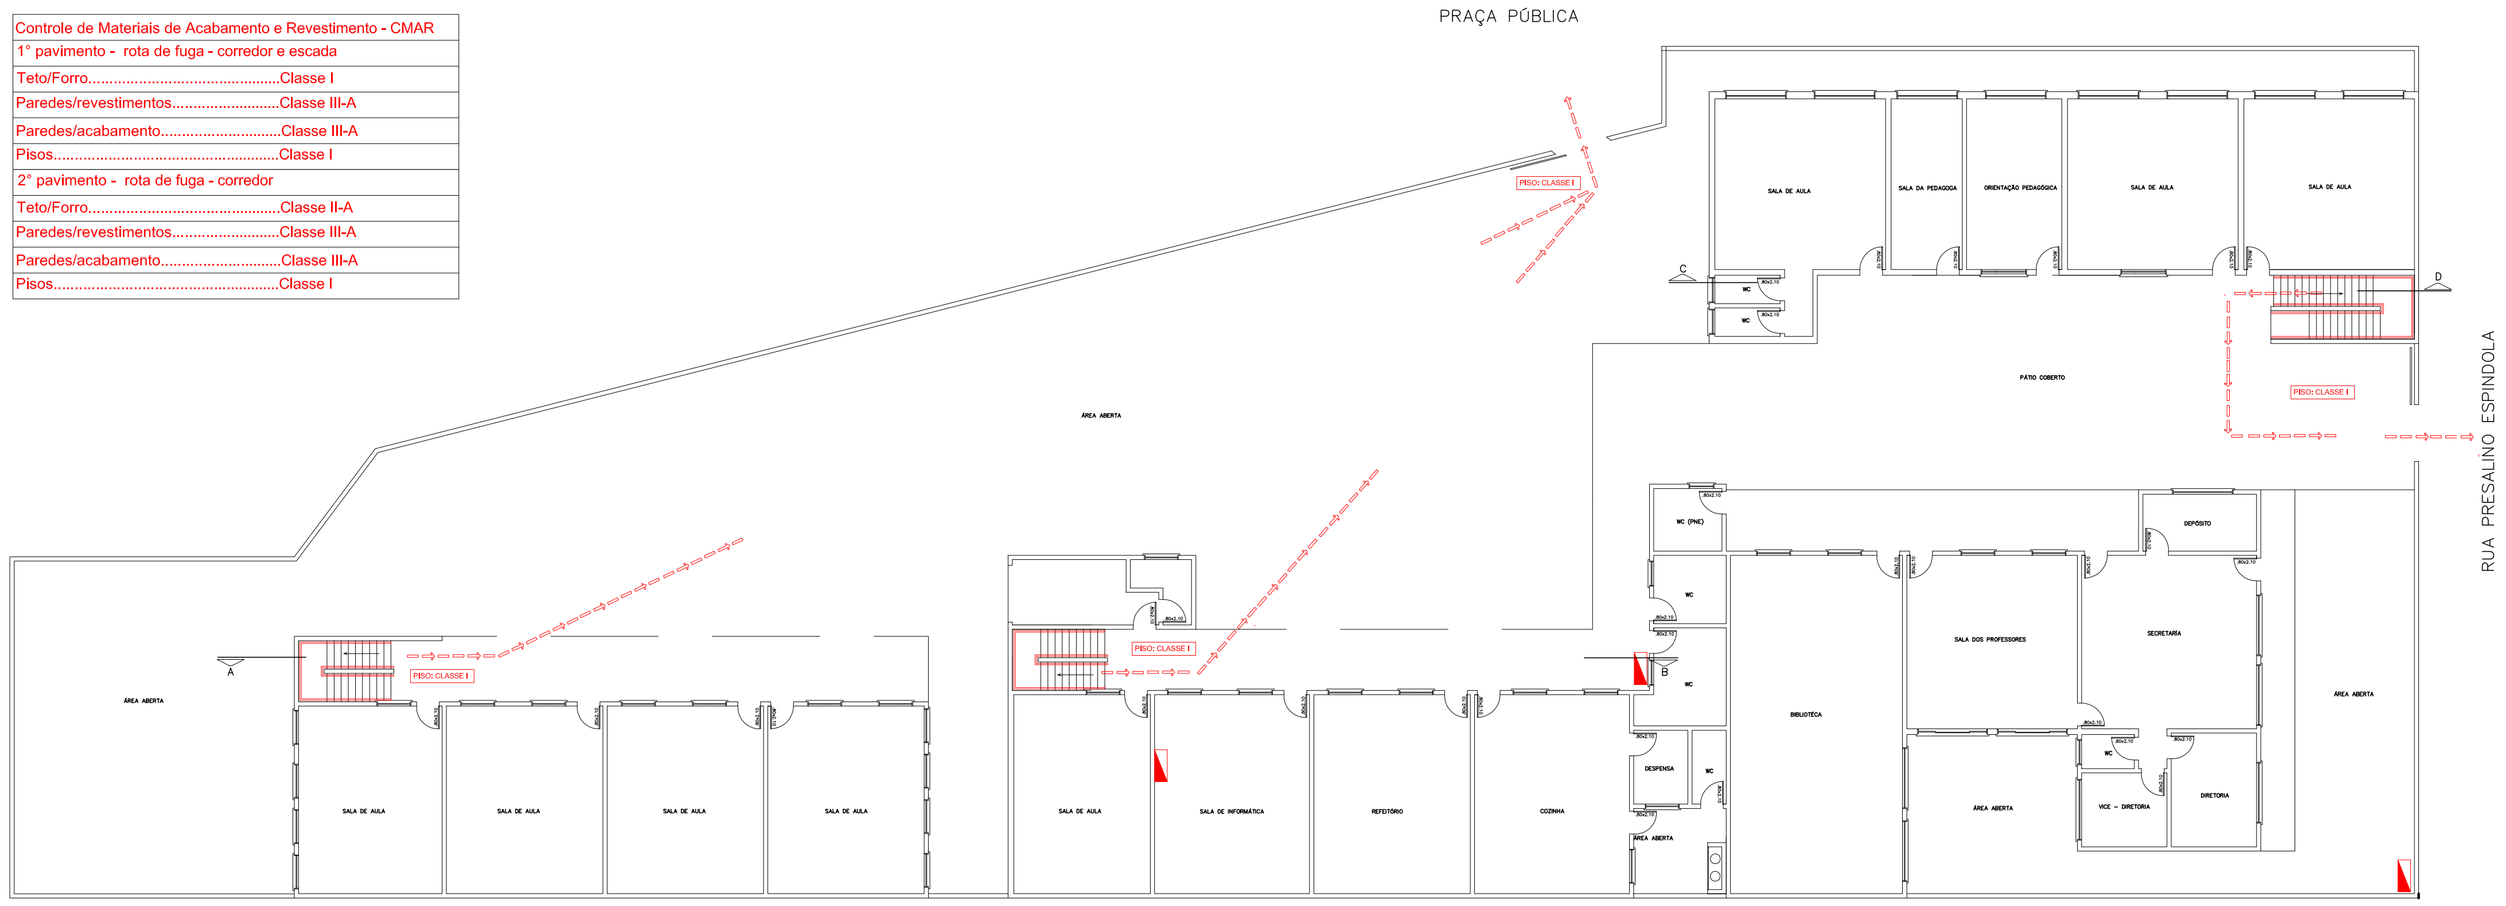

CONTROLE DE MATERIAIS DE ACABAMENTO E REVESTIMENTO

PAVIMENTO TÉRREO
Esc. 1/150

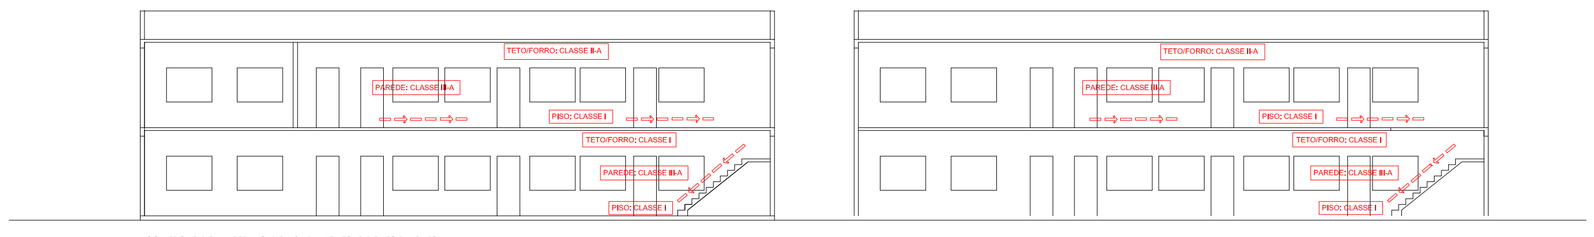

CONTROLE DE MATERIAIS DE ACABAMENTO E REVESTIMENTO

CORTE AB
Esc. 1/150

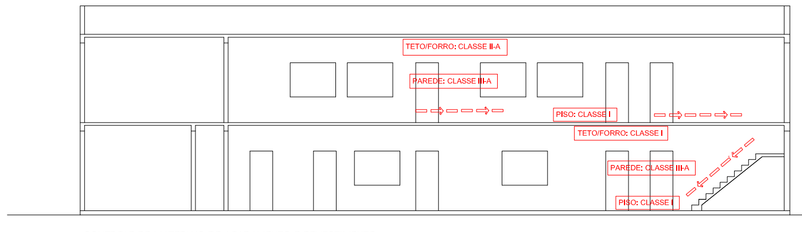

CONTROLE DE MATERIAIS DE ACABAMENTO E REVESTIMENTO

CORTE CD
Esc. 1/150

TOTAL PROJETOS DE ENGENHARIA E ARQUITETURA

TOTAL PROJETOS, CNPJ: 14.180.475/0001-30, Reg.CREA/RS – 218.680
Av. Senador Salgado Filho nº. 195, Centro, Rio Grande - RS.
Contatos (53) 991365759 - 32015106 - totalprojetos@hotmail.com

PROJETO:
Projeto de PPCI da E.M.E.F. Petronilha Maria Alves dos Santos, Situada á Rua Presalino Espindola nº 764 Guará, Xangri – lá /RS

Proprietário
Prefeitura Municipal de Xangri – lá
CNPJ: 94.436.474/0001 – 24

Responsável Técnico
Eng. Civil Francisco Luzzardi
CREA 66948-D

ESCALA: 1/150
DATA: Março / 2017
DESENHO: Thomaz Soto
PRANCHA: 03/03

PROJETO PPCI

CONTROLE DE MATERIAIS DE ACABAMENTO E REVESTIMENTO – CMAR AÇÃO COMPENSATÓRIA–SAIDAS DE EMERGENCIA