
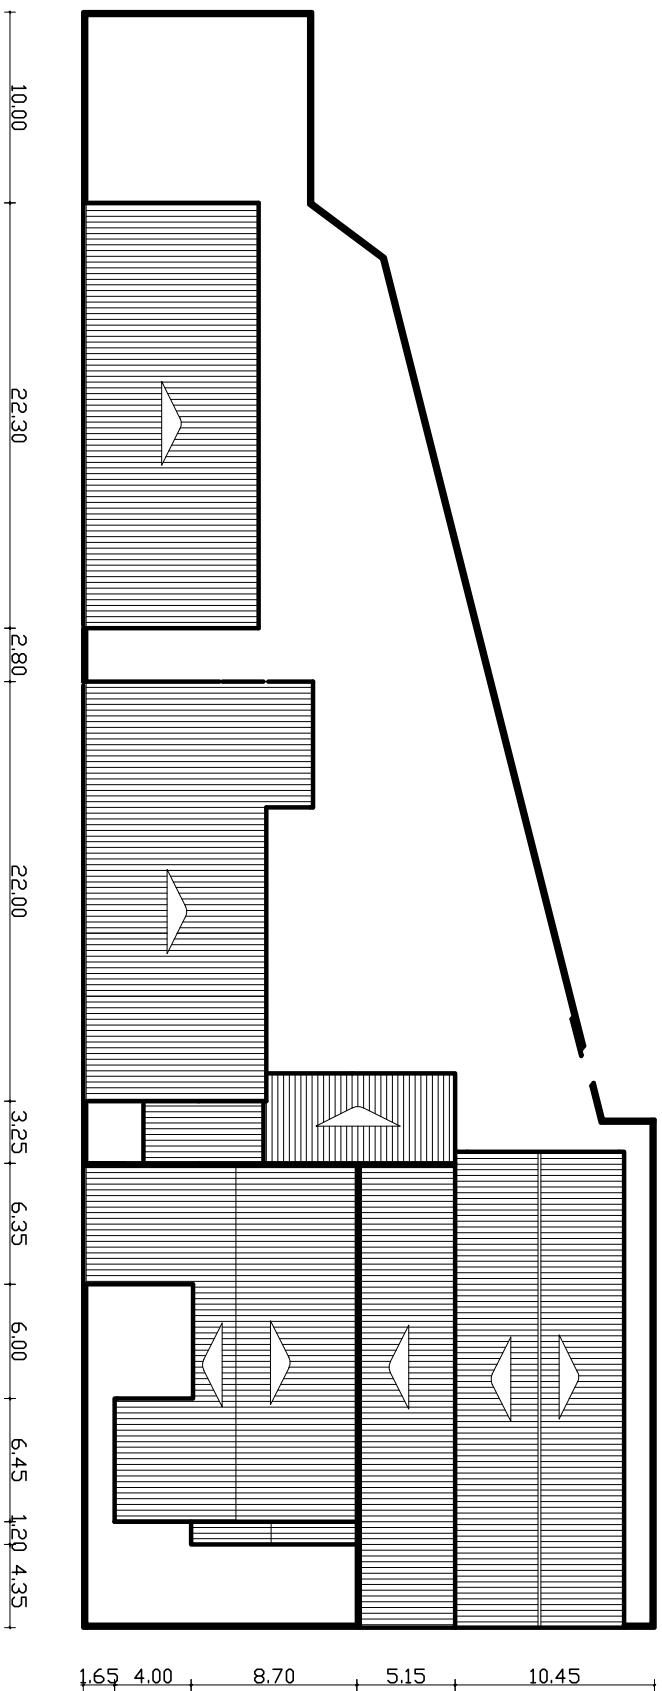
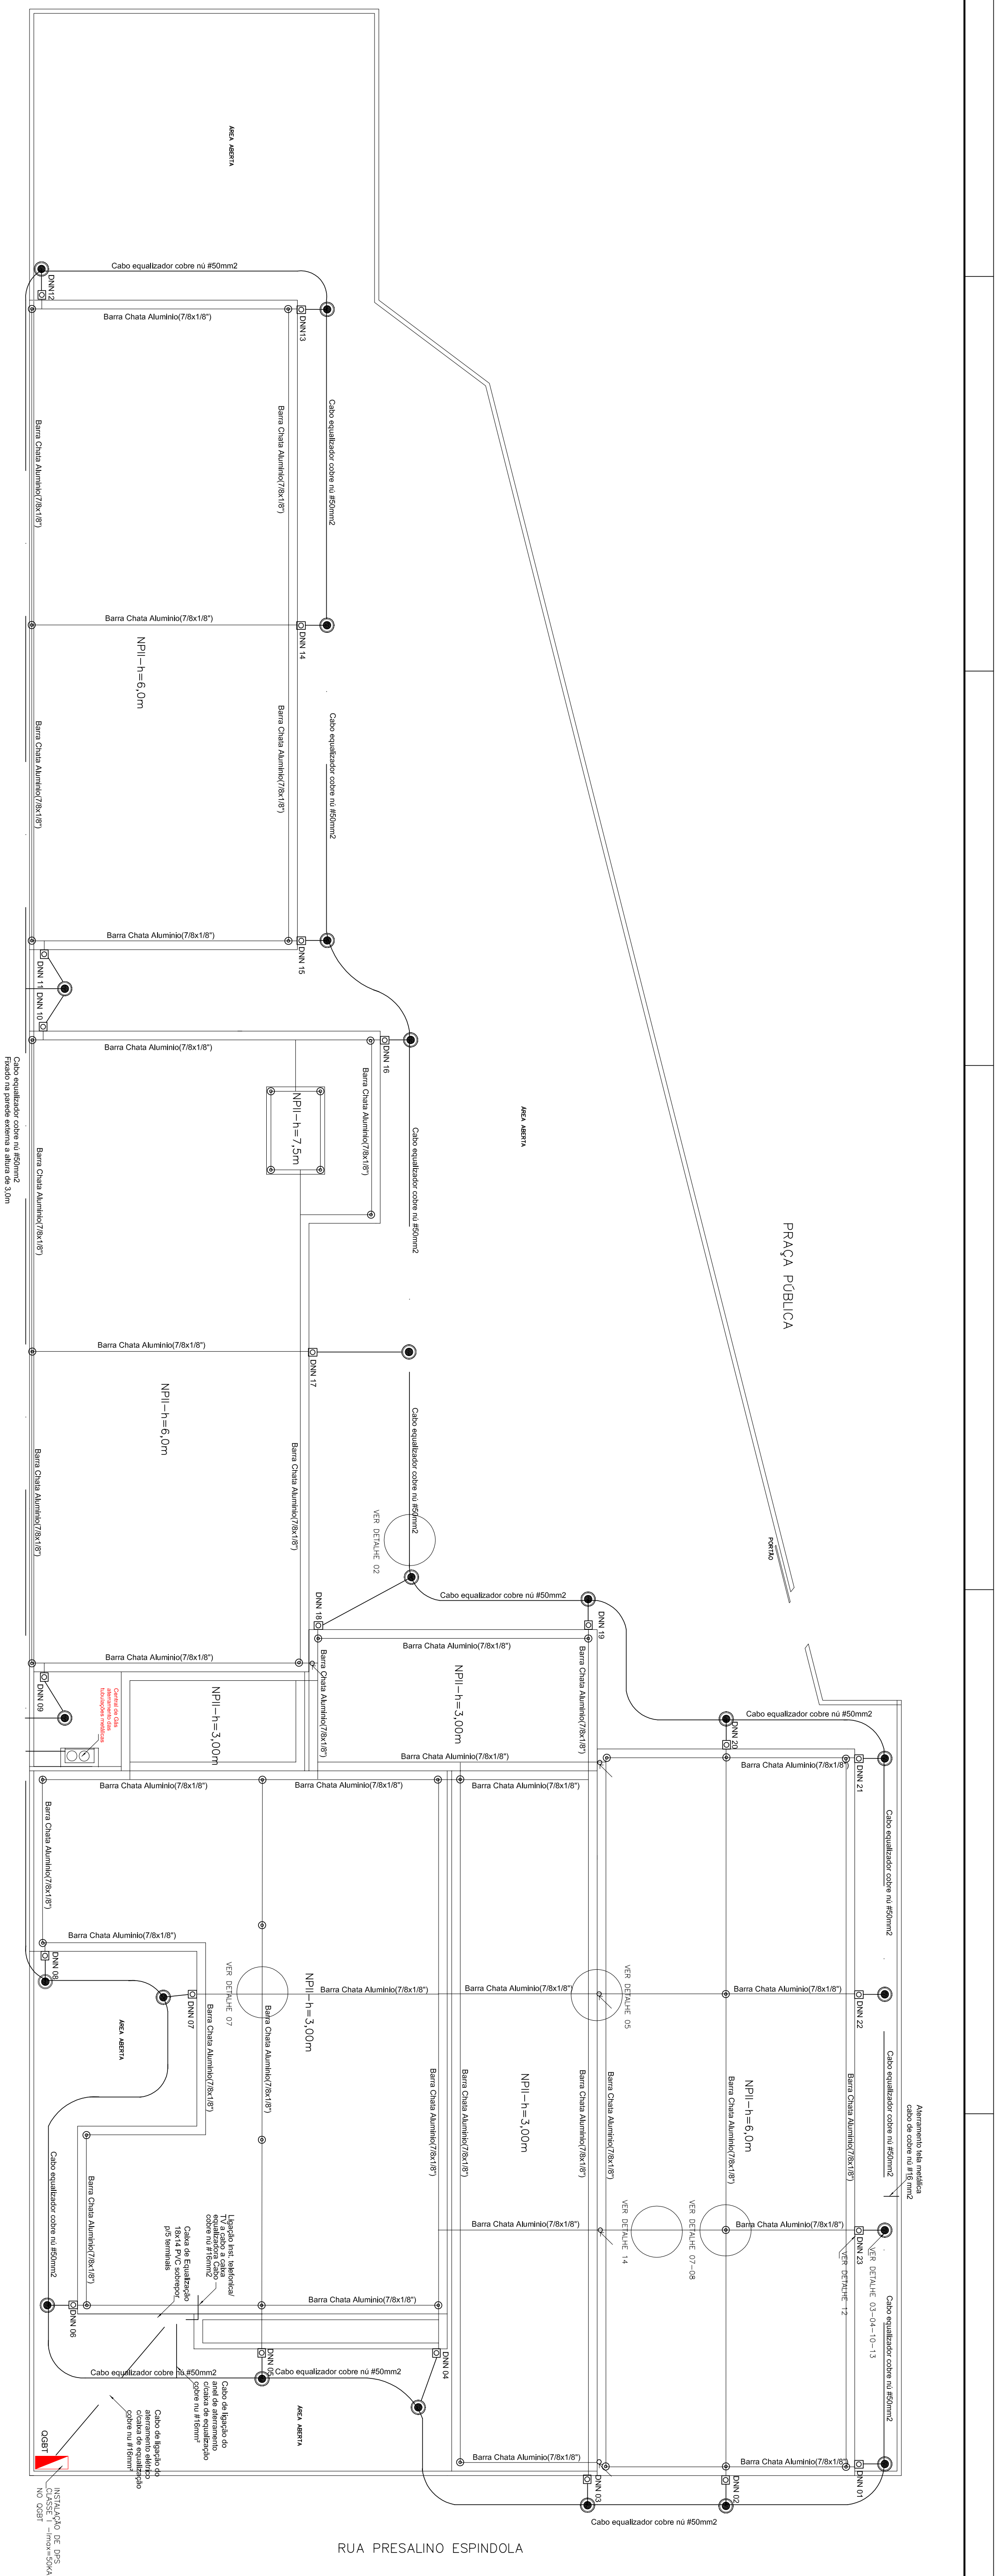
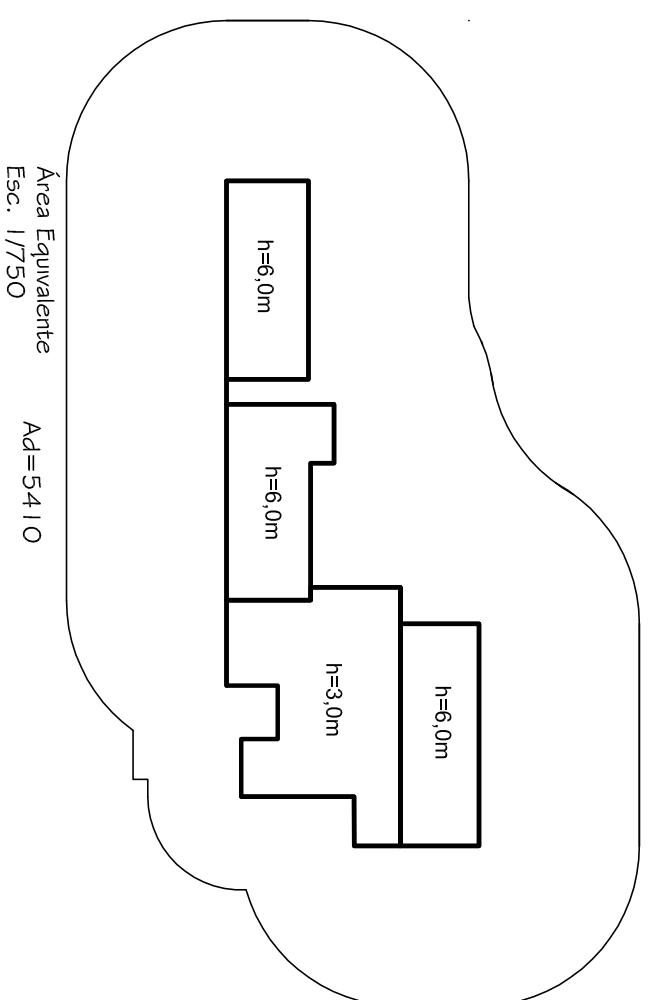
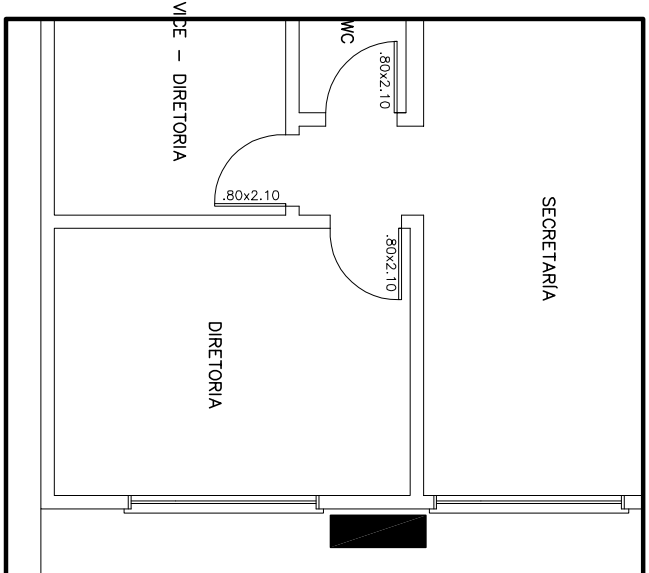


Planta de Localização
Esc. 1/350

Área Equivalente
Esc. 1/750
Ad=5410

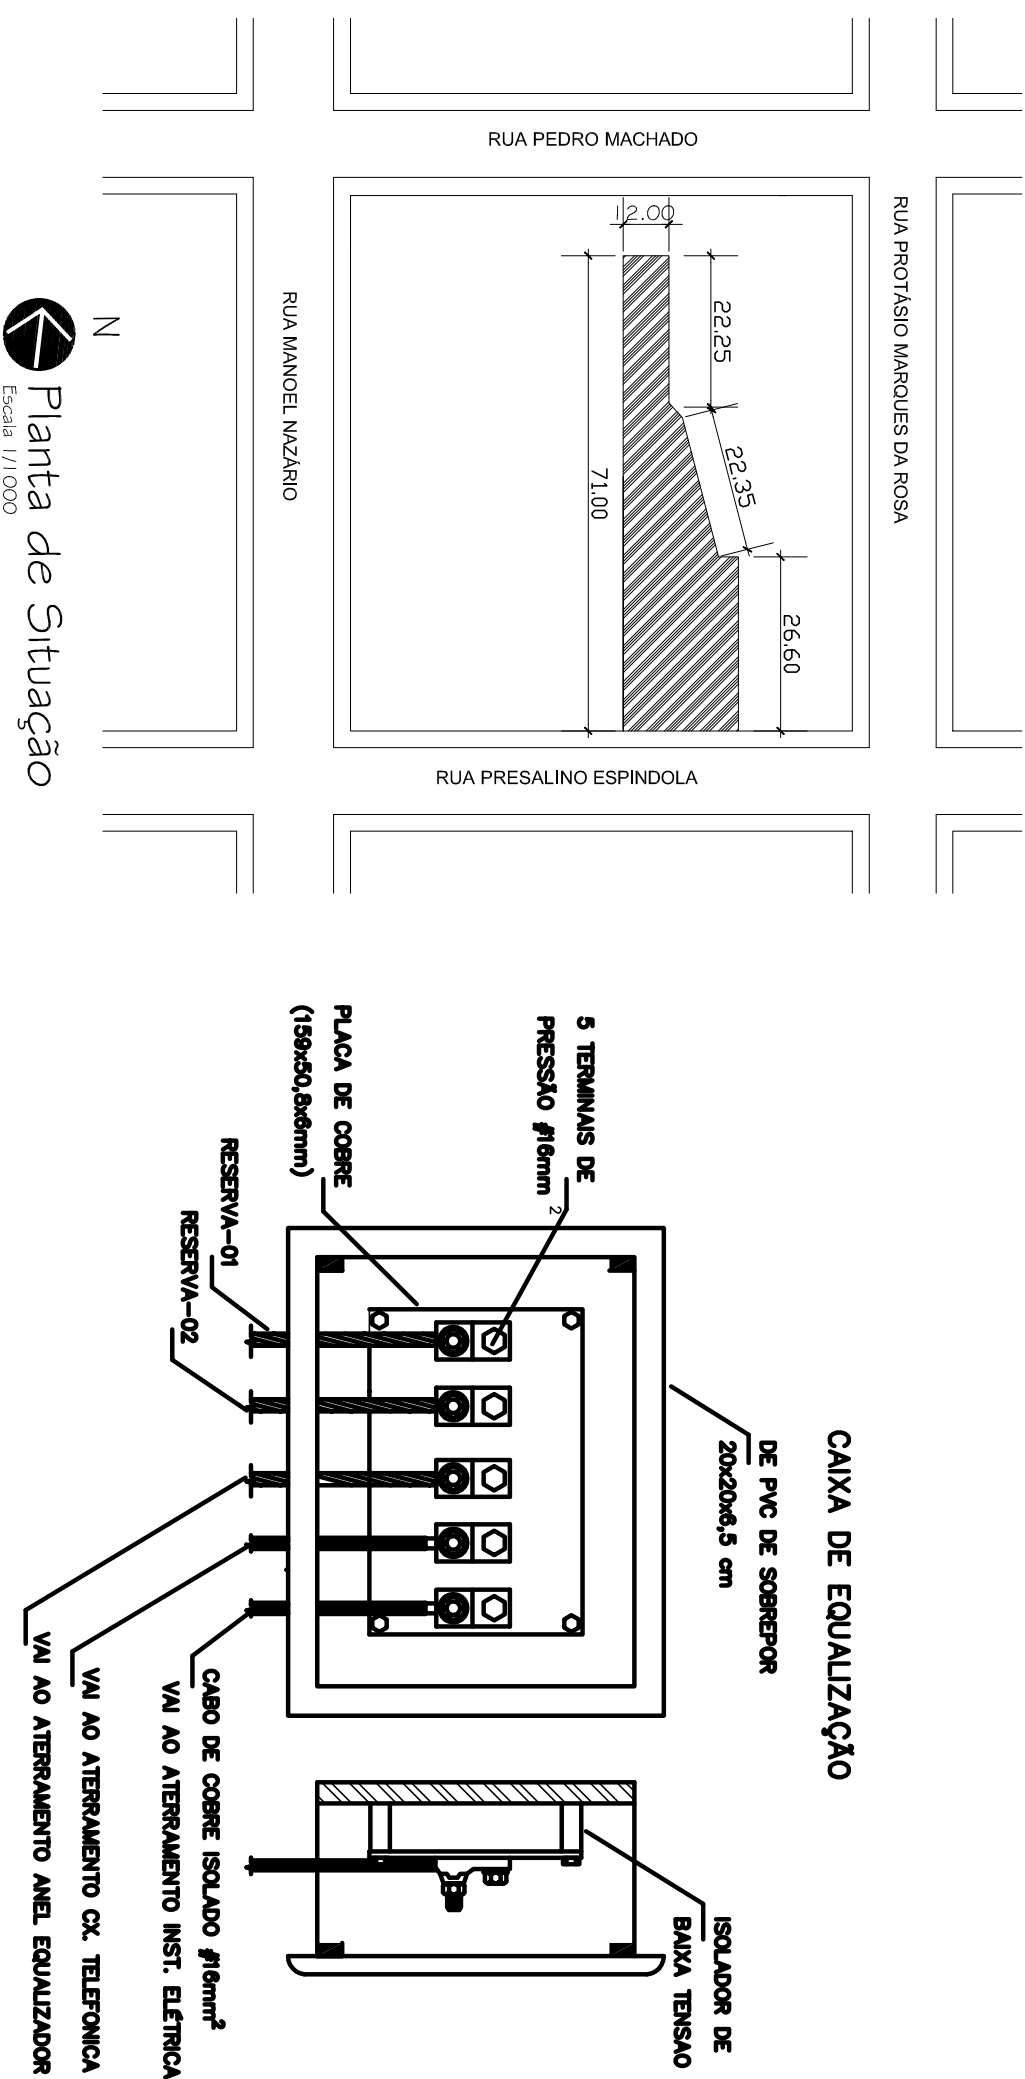

LOCALIZAÇÃO DO QUADRO EQUALIZADOR

Nível de Proteção	Malha (m)	Descida (m)
II	10x10	10

Legenda:

- Caixa de Equalização

- Hoste de Aterramento

- Captor barra cnota aliu

- de cobre n.º 16 mm2
Cabo que desce

- ☐ Descida Não Natural

- NP** Nível de Proteção

- QDC** Quadro de Distribuição de Circuitos

	(m³)
Área Edificada	
terreo	1.080,20
plav. superior	653,33
total	1.733,53

[illegible]