

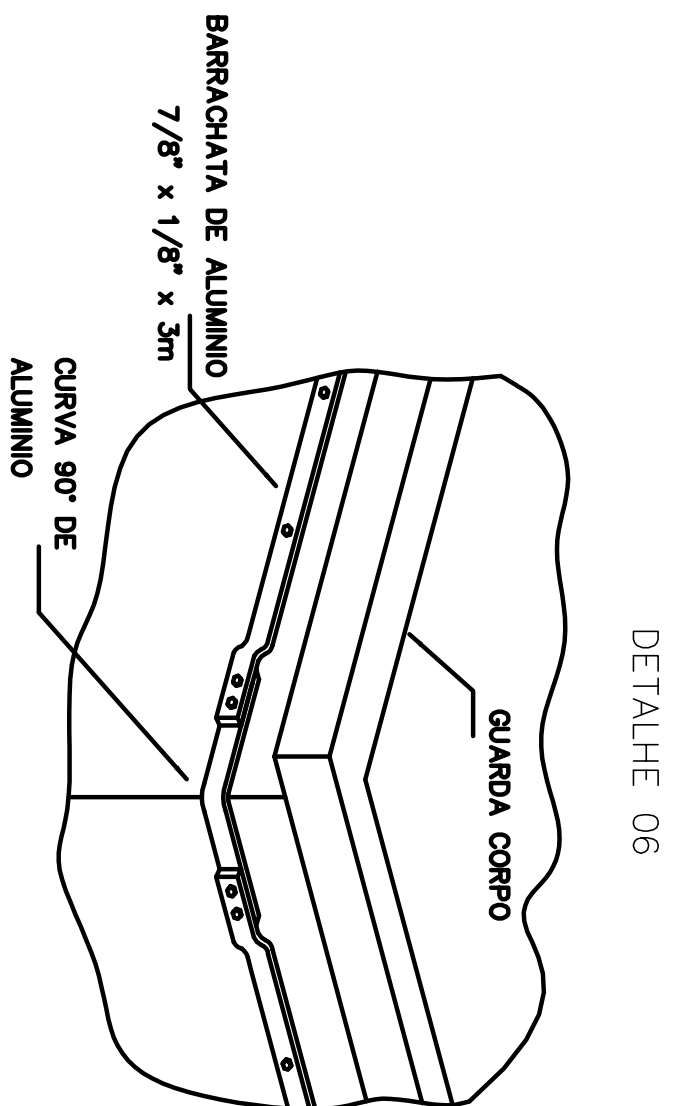
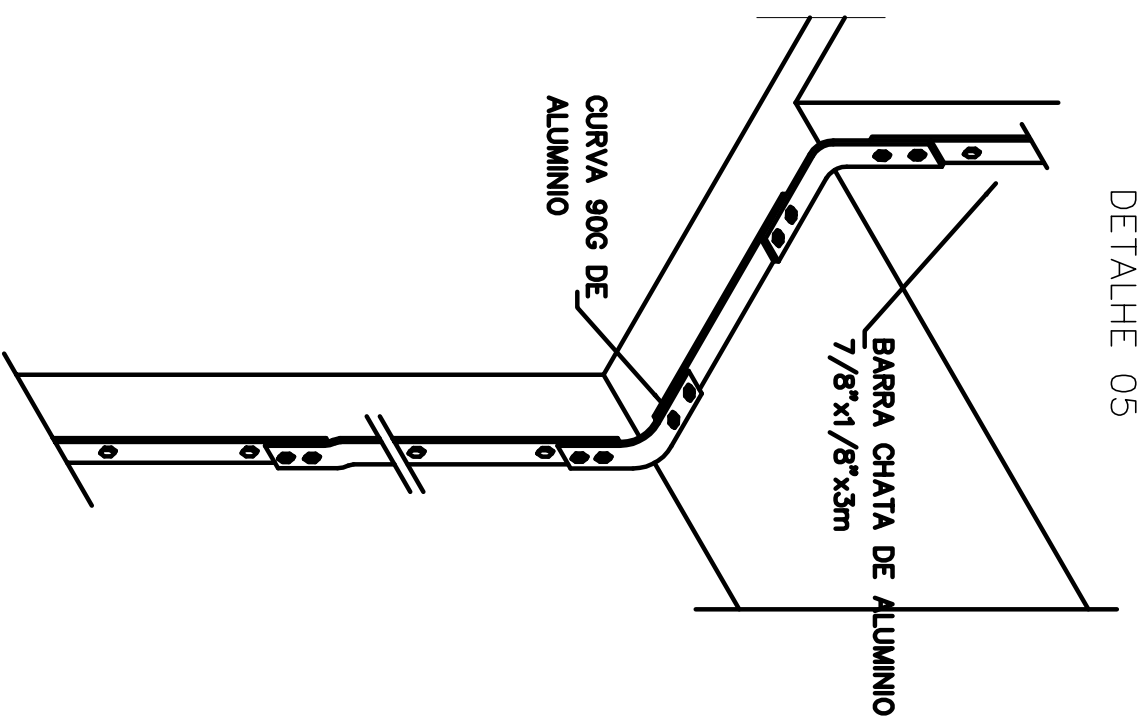
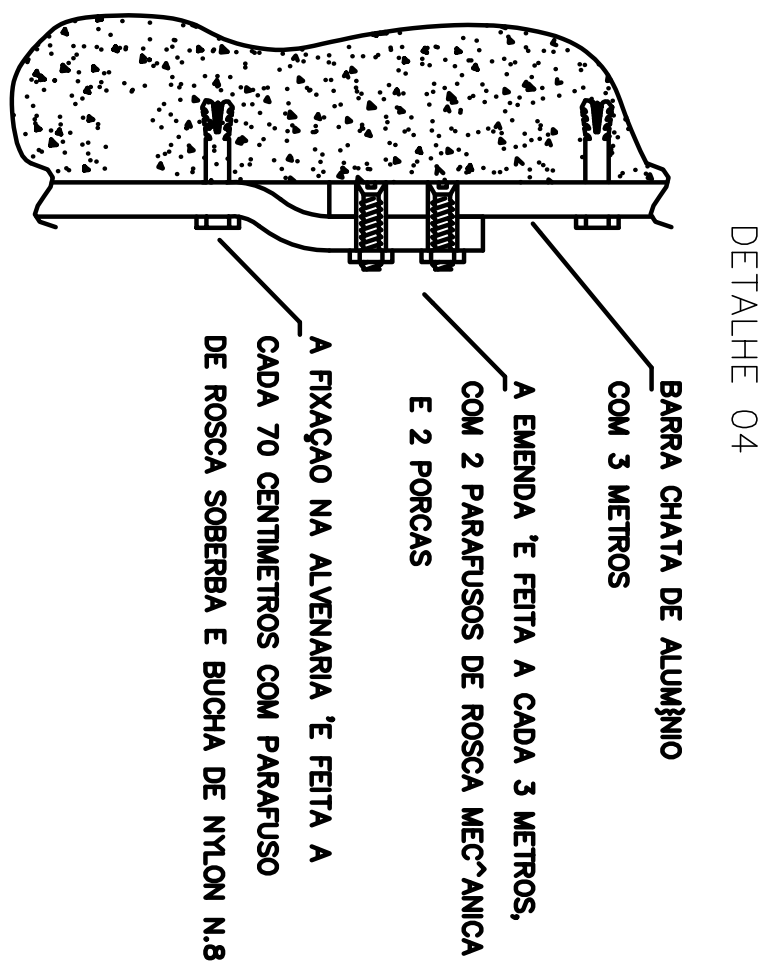





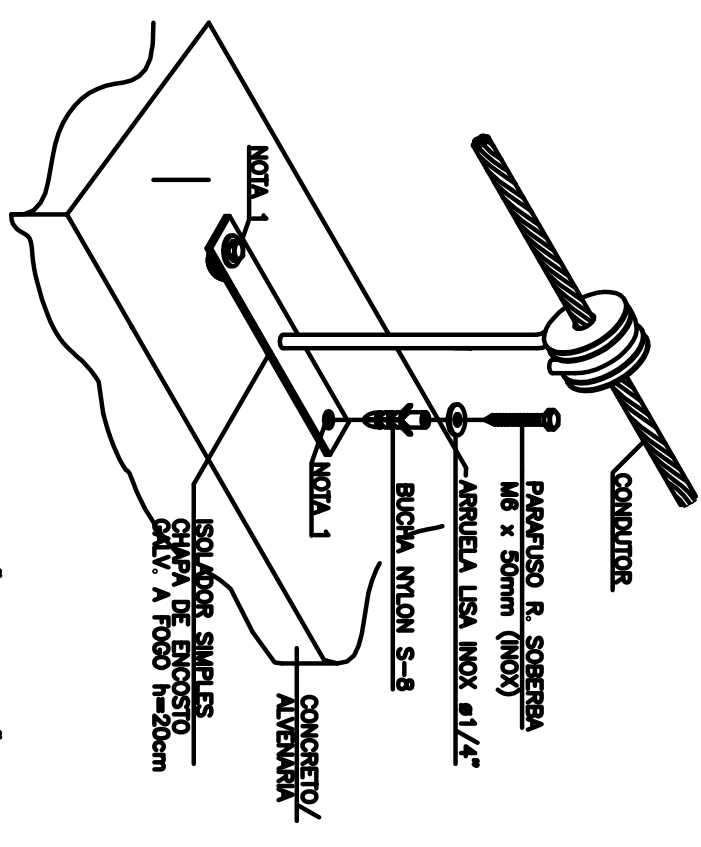


FIXAÇÃO LATERAL QUANDO
O TERRAÇO É PÚBLICO

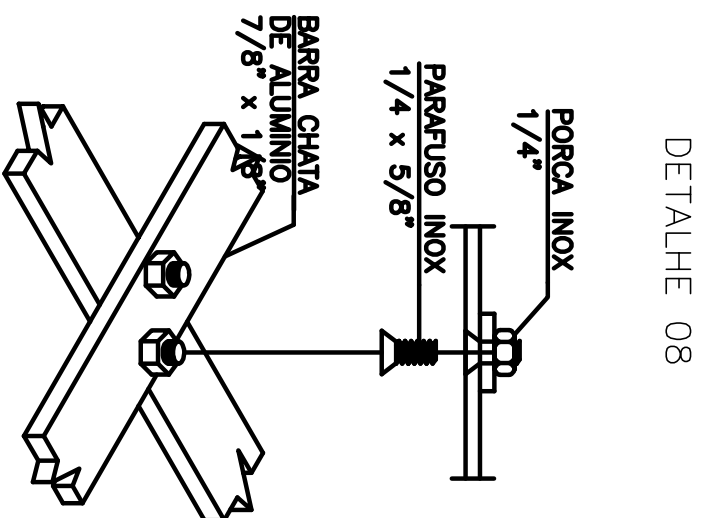


NOTA 1: USAR POLIURETANO NA IMPERMEABILIZAÇÃO DAS PAREDES.
NOTA 2: É INDICADO PARA A FIXAÇÃO DOS ISOLADORES, ESPALHOS ENTRE 1 E 2 METROS.
NOTA 3: A CADA 20M É INDICADO O TENSIONAMENTO DO CONDUTOR. CONFORME
FIXAÇÃO ISOLADOR SIMPLES CHAPA DE ENCOSTO


DESCIDA COM BARRA CHATA DE ALUMÍNIO

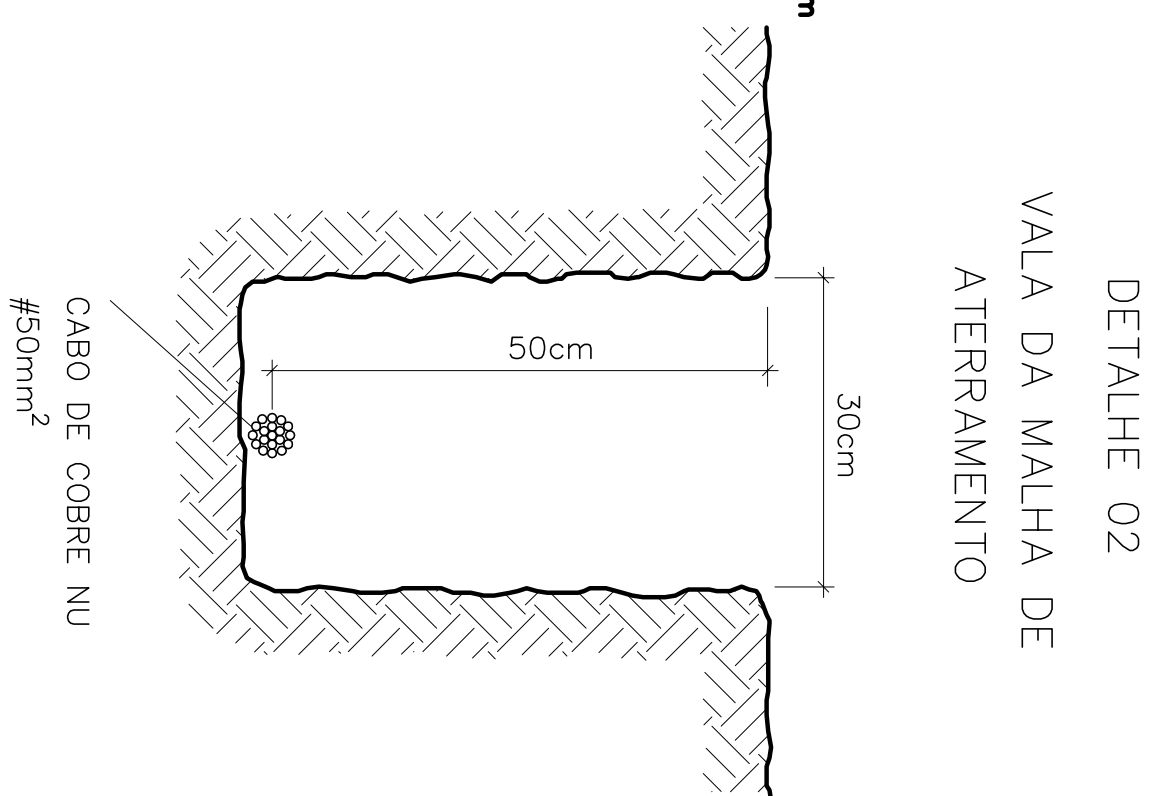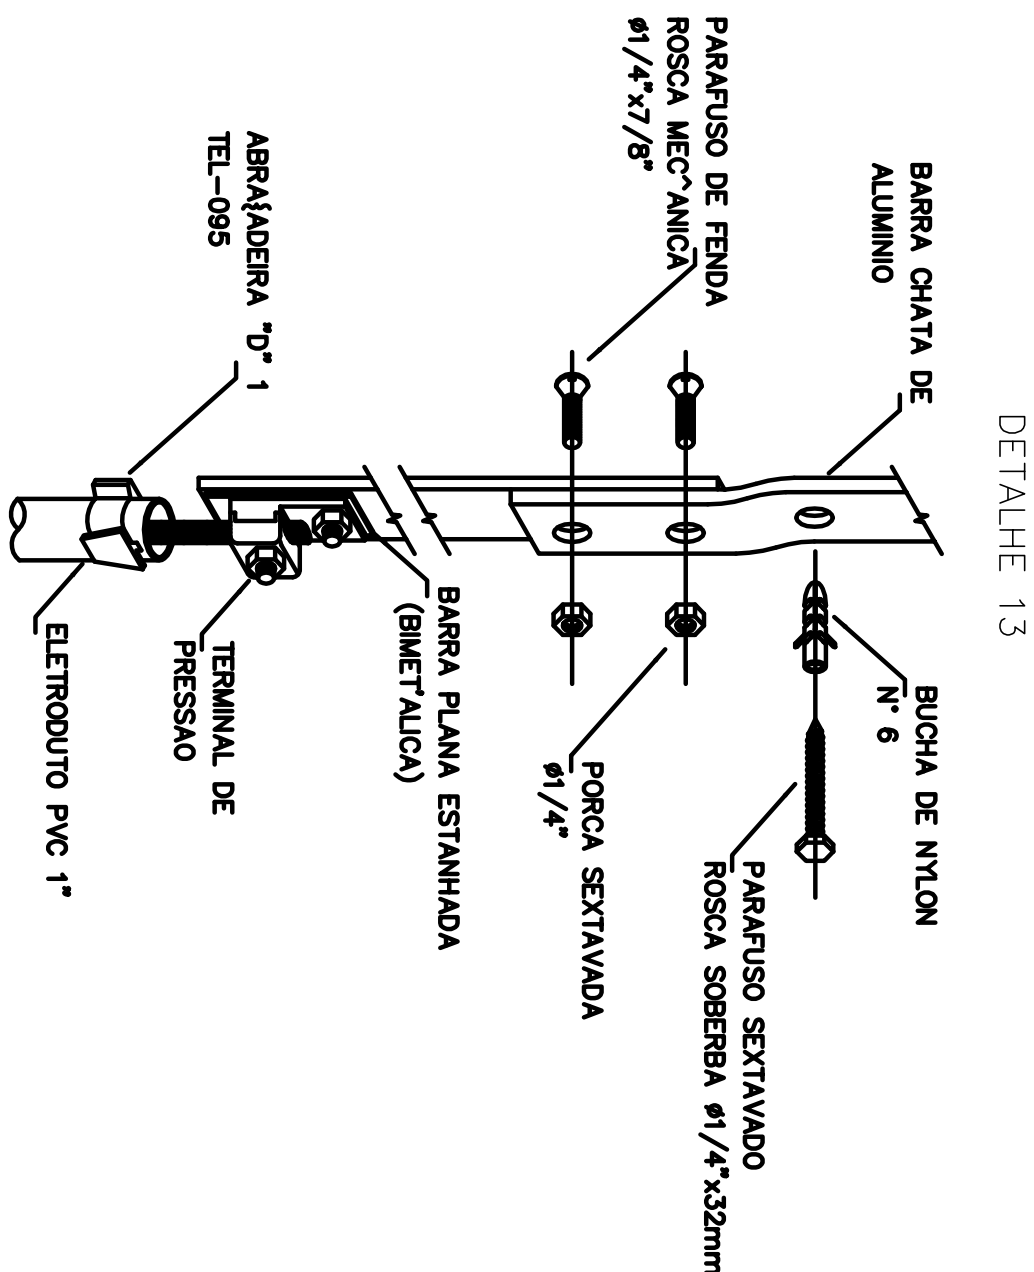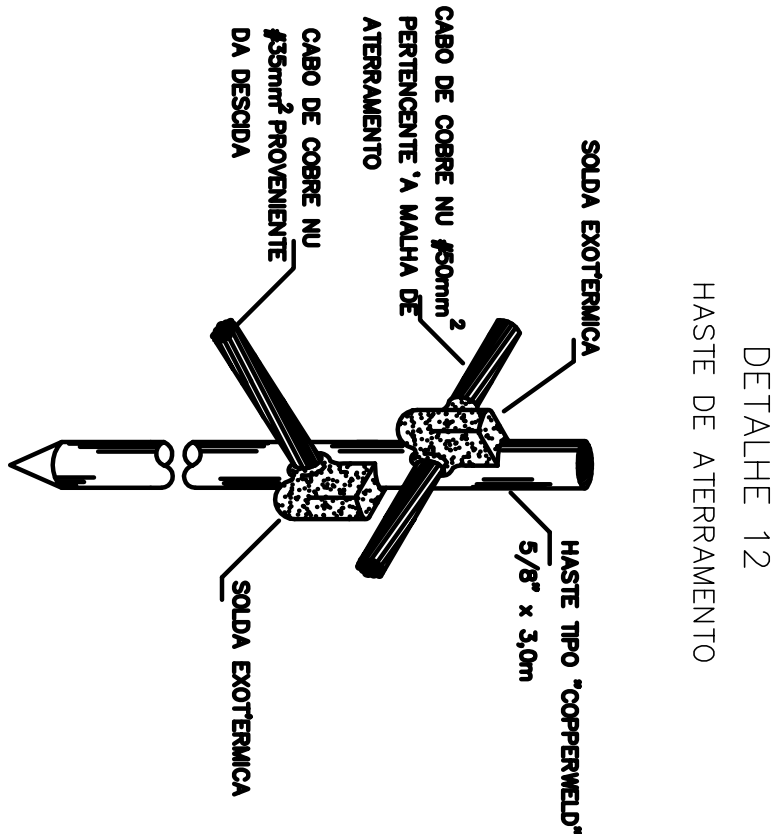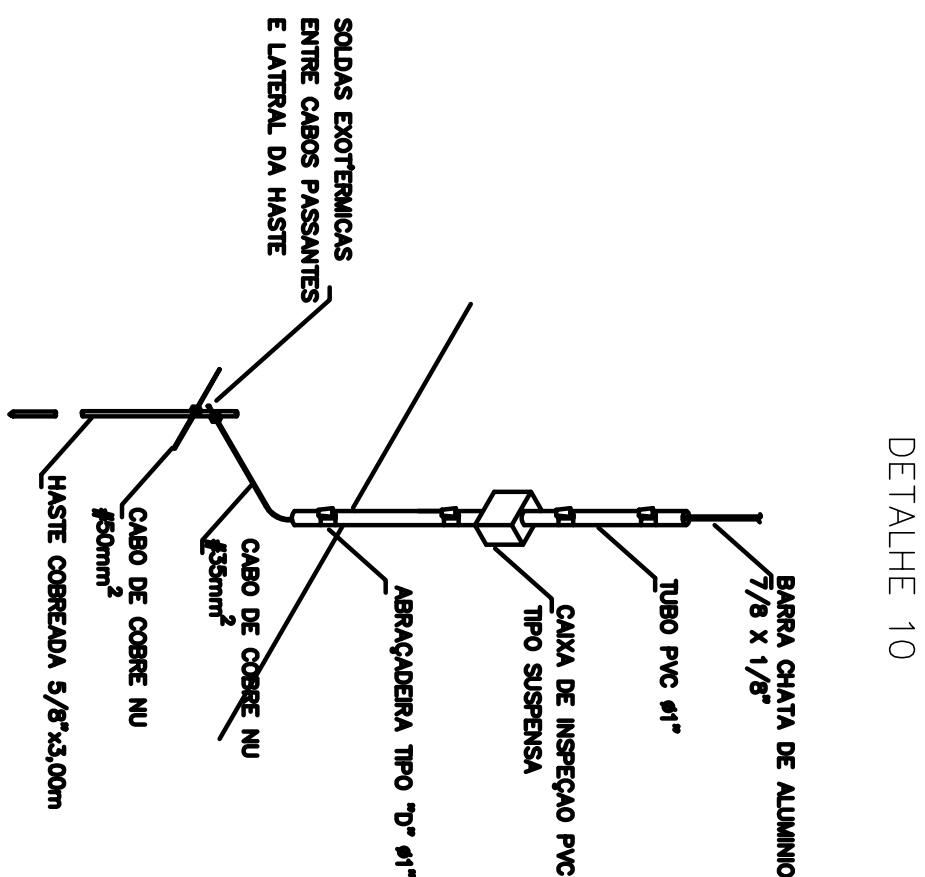


DETALHE 14

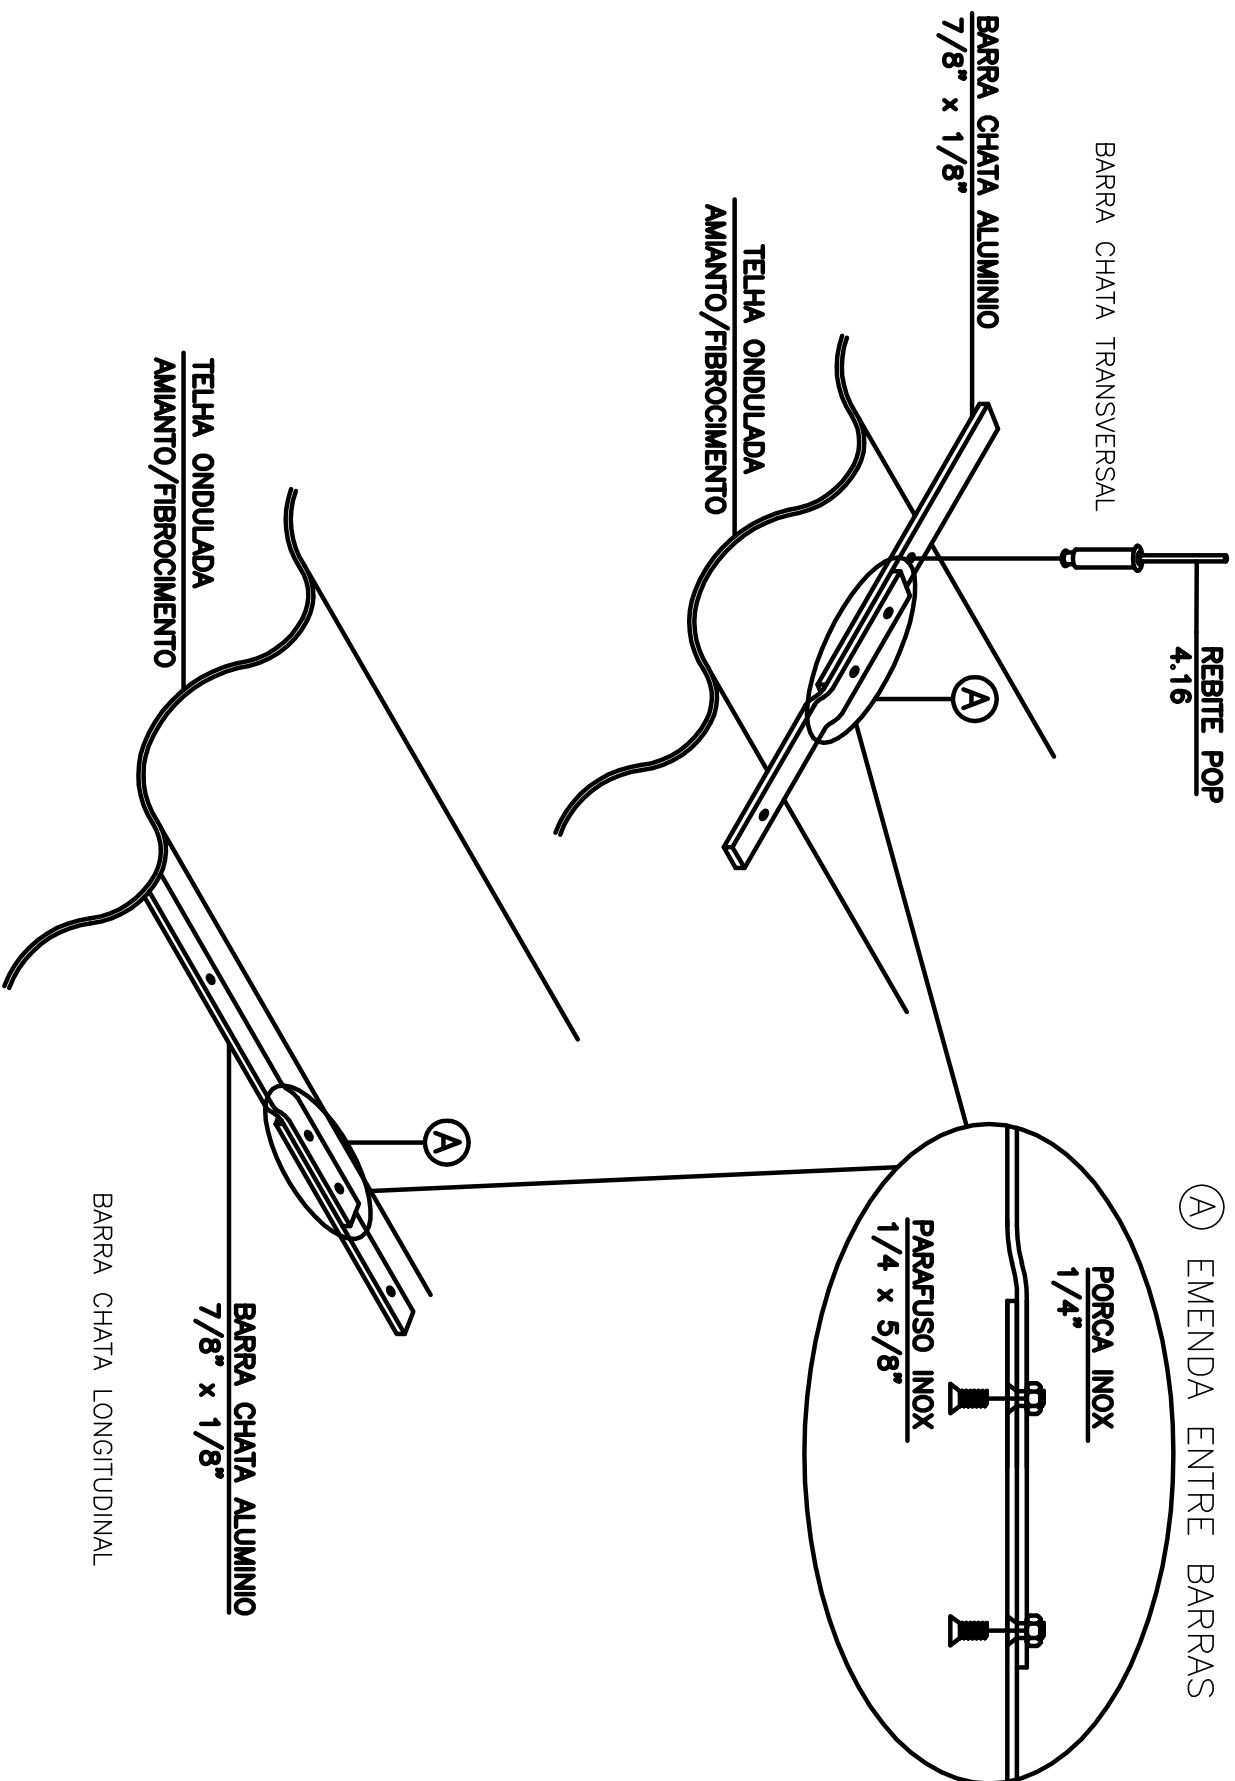

MUDANÇA BARRA CHATA DE ALUMÍNIO
PARA CABO DE COBRE

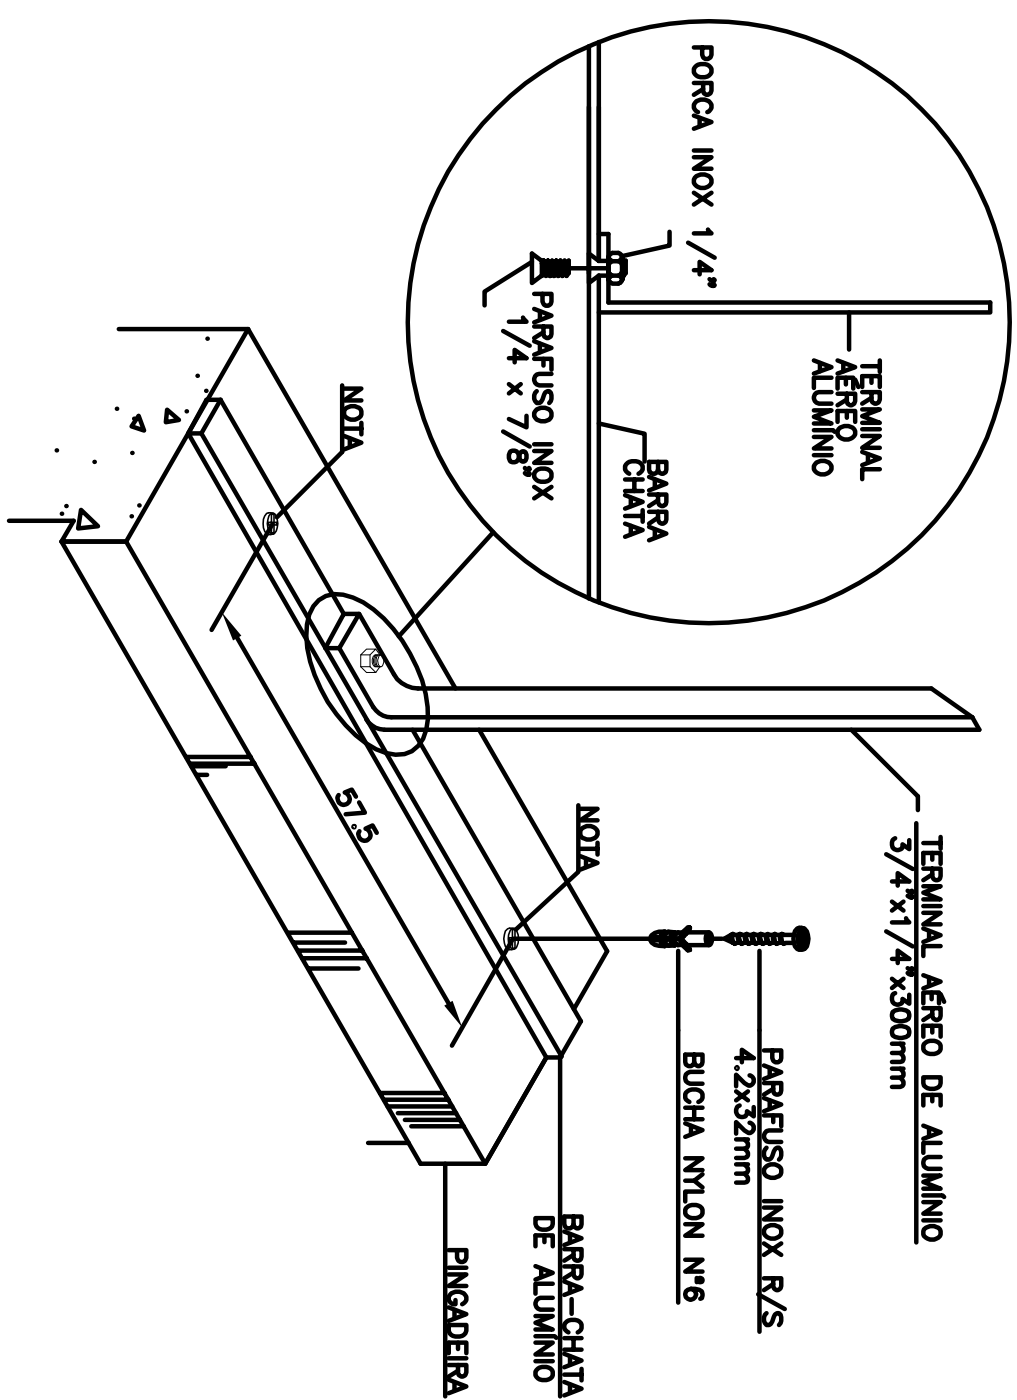

CAIXA PARA MEDIÇÃO

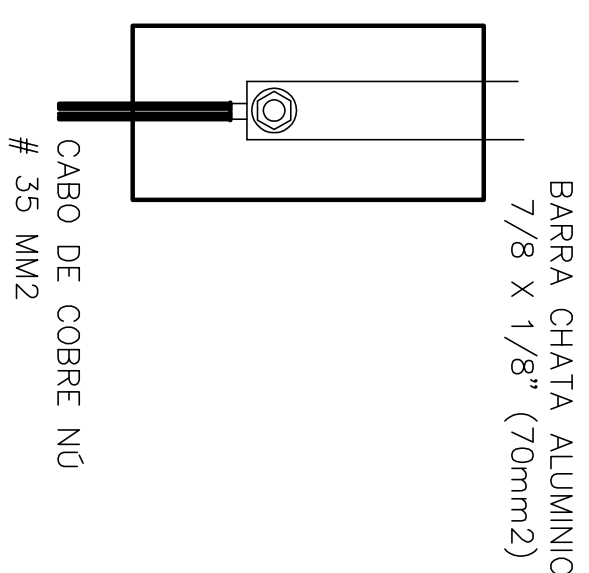

FIXAÇÃO DE BARRA CHATA DE ALUMÍNIO EM
EM TELHAS DE AMIANTO/FIBROCIMENTO

TOTAL PROJETOS DE ENGENHARIA E PROJETISTAS		PROJETO: Projeto de SPDA do EMEF, Petrópolis Maria Alves dos Santos, Situada 6 Rua Presidio Espindola n° 764 Guará, Xororó - 16 /RS	
TOTAL PROJETOS CNPJ: 14.180.475/0001-30, Reg.CREA/RS - 218.680 Av. Senador Salgado Filho, 195, Centro, Rio Grande - RS Contato:(51) 991385739 - 32015106 - info@totalprojetos.com		RESPONSÁVEL TÉCNICO Eng. Civil Francisco Luzzardi CREA 66948-D	
PROPRIETÁRIO Prefeitura Municipal de Xororó - 16 CNPJ: 94.436.474/0001 - 24		DATA Março / 2017	
PROJETO SPDA		THOMAZ SOTO	