




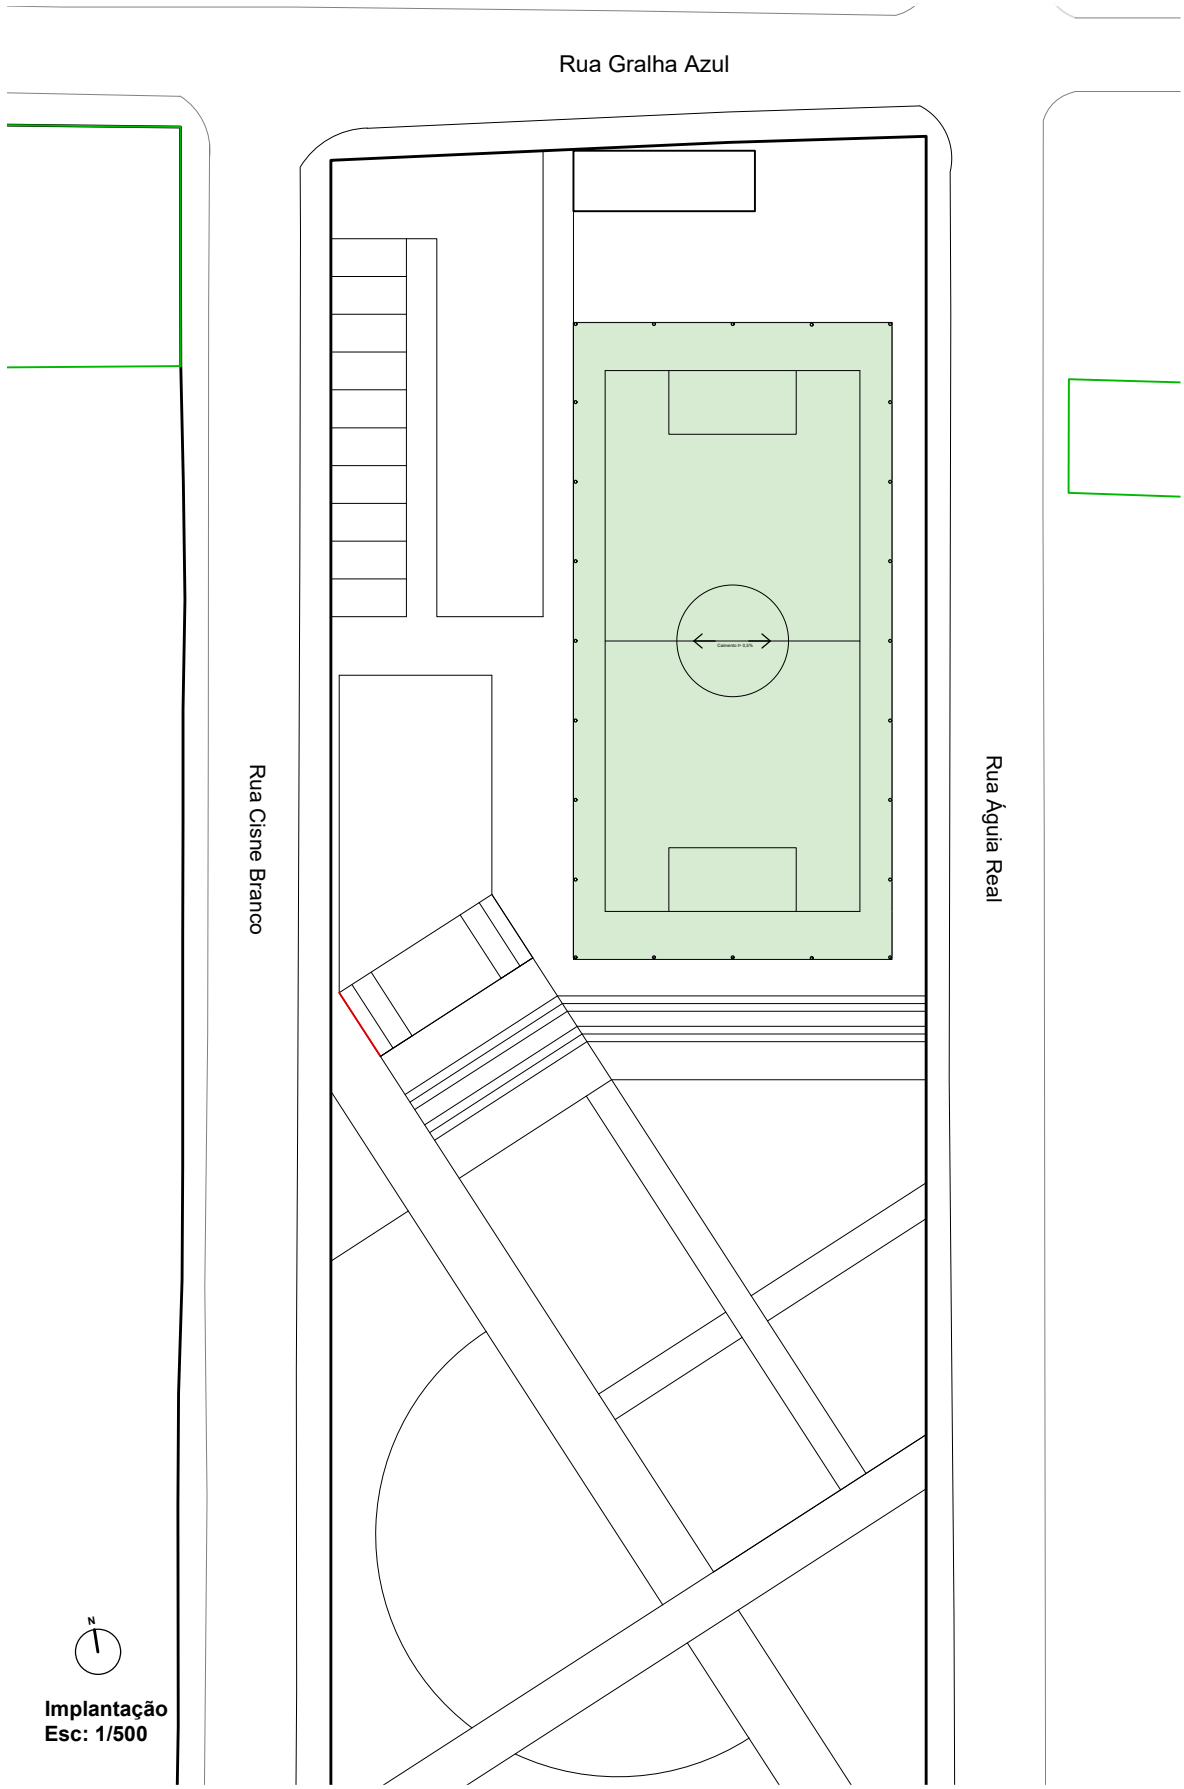


QUADRA FIGUEIRINHA

ITENS	QUANTIDADE
- Arame Galvanizado	25 KG
- Rede de proteção esportiva 12X12cm	940 m²
- Tela de arame galvanizado em pvc	240 m²
- Portão alambrado	3 m²

ITEN: Rede de proteção esportiva	
Norte: 20m x 6m/h	120 m²
Sul: 20m x 6m/h	120 m²
Leste:40m x 6m/h	240 m²
Oeste: 40m x 6m/h	240 m²
Superior Sul: 20m x5.50m	110 m²
Superior Norte: 20m x5.50m	110 m²
Total	940 m²


ITEN: Tela de arame	
Norte: 20m x 2m/h	40 m²
Sul: 20m x 2m/h	40 m²
Leste: 40m x 2m/h	80 m²
Oeste: 40m x 2m/h	80 m²
Total	240 m²

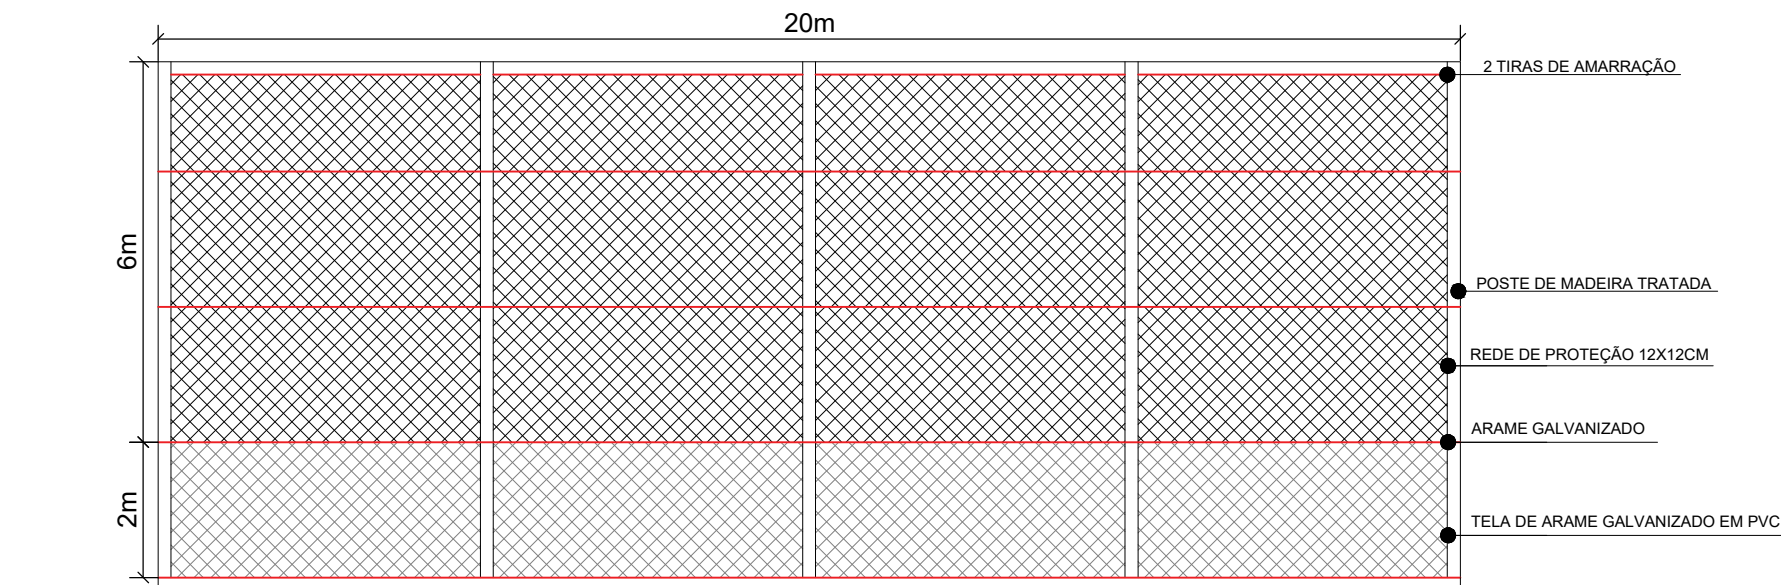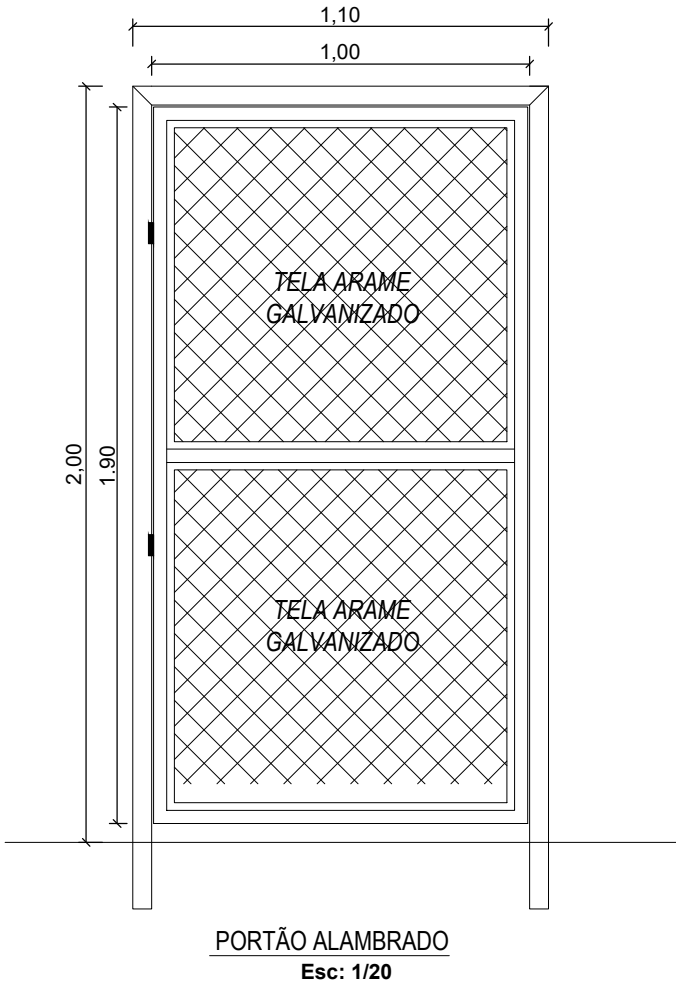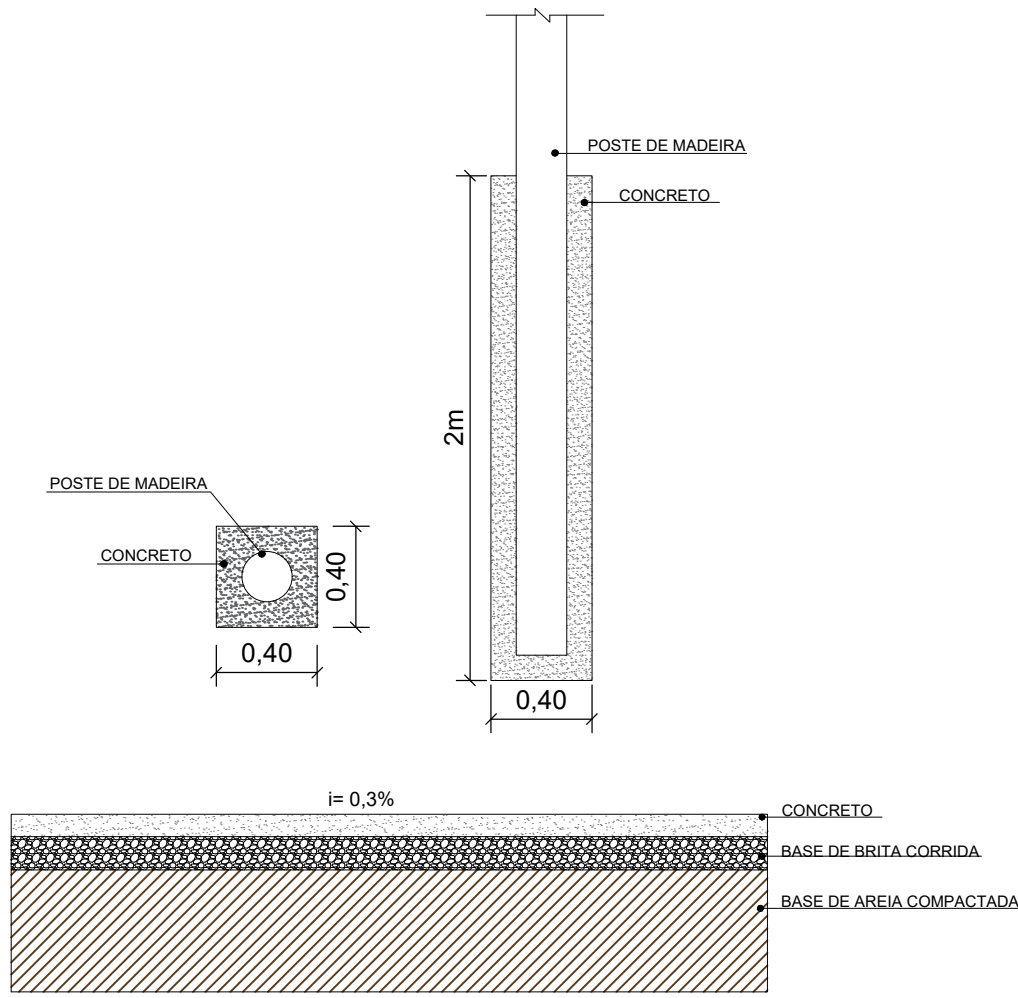


ELEVAÇÃO SUL




ELEVAÇÃO NORTE

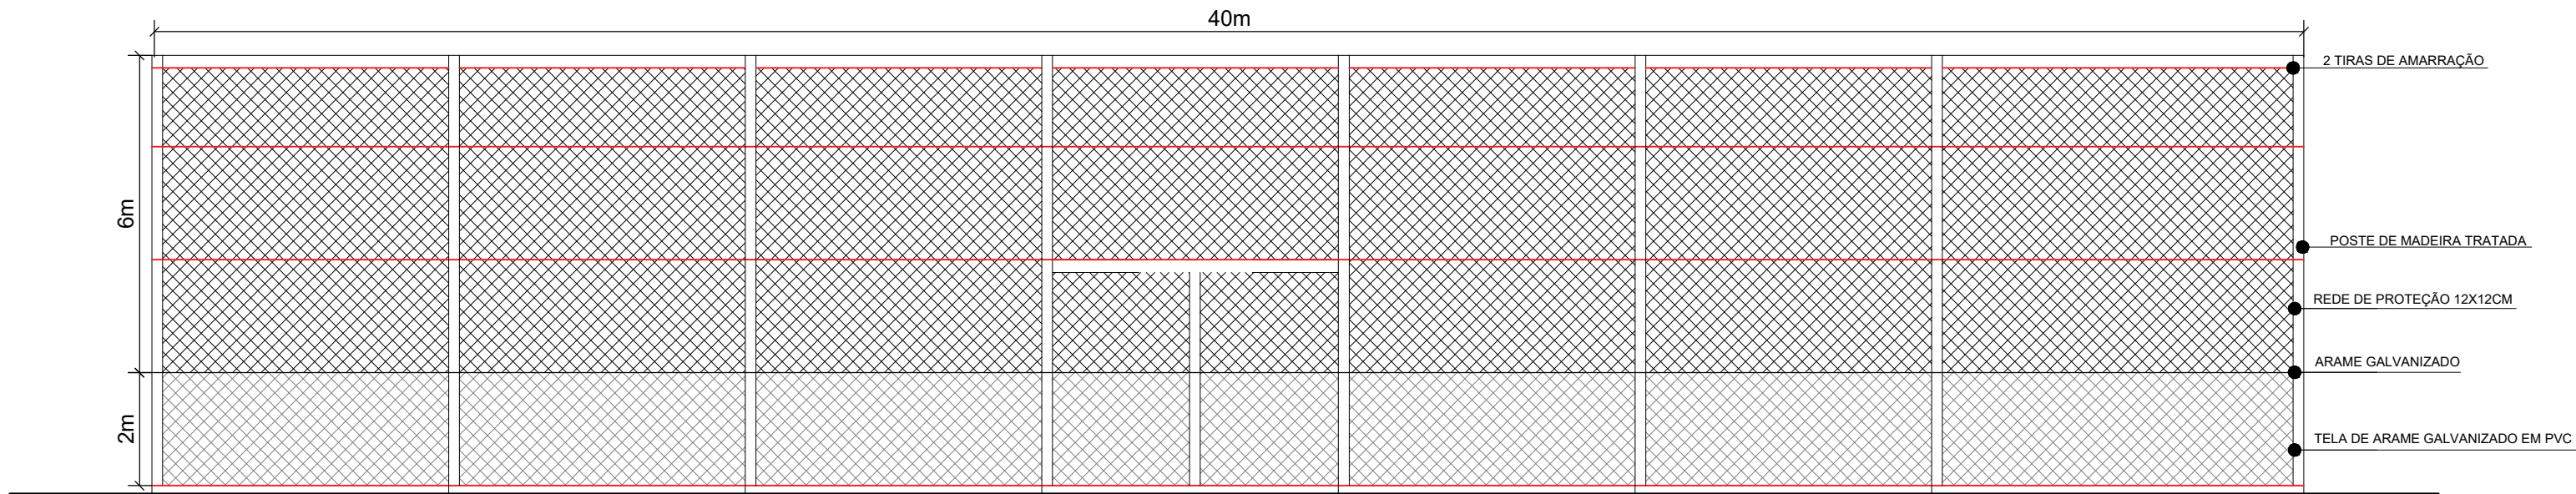


ELEVAÇÃO OESTE

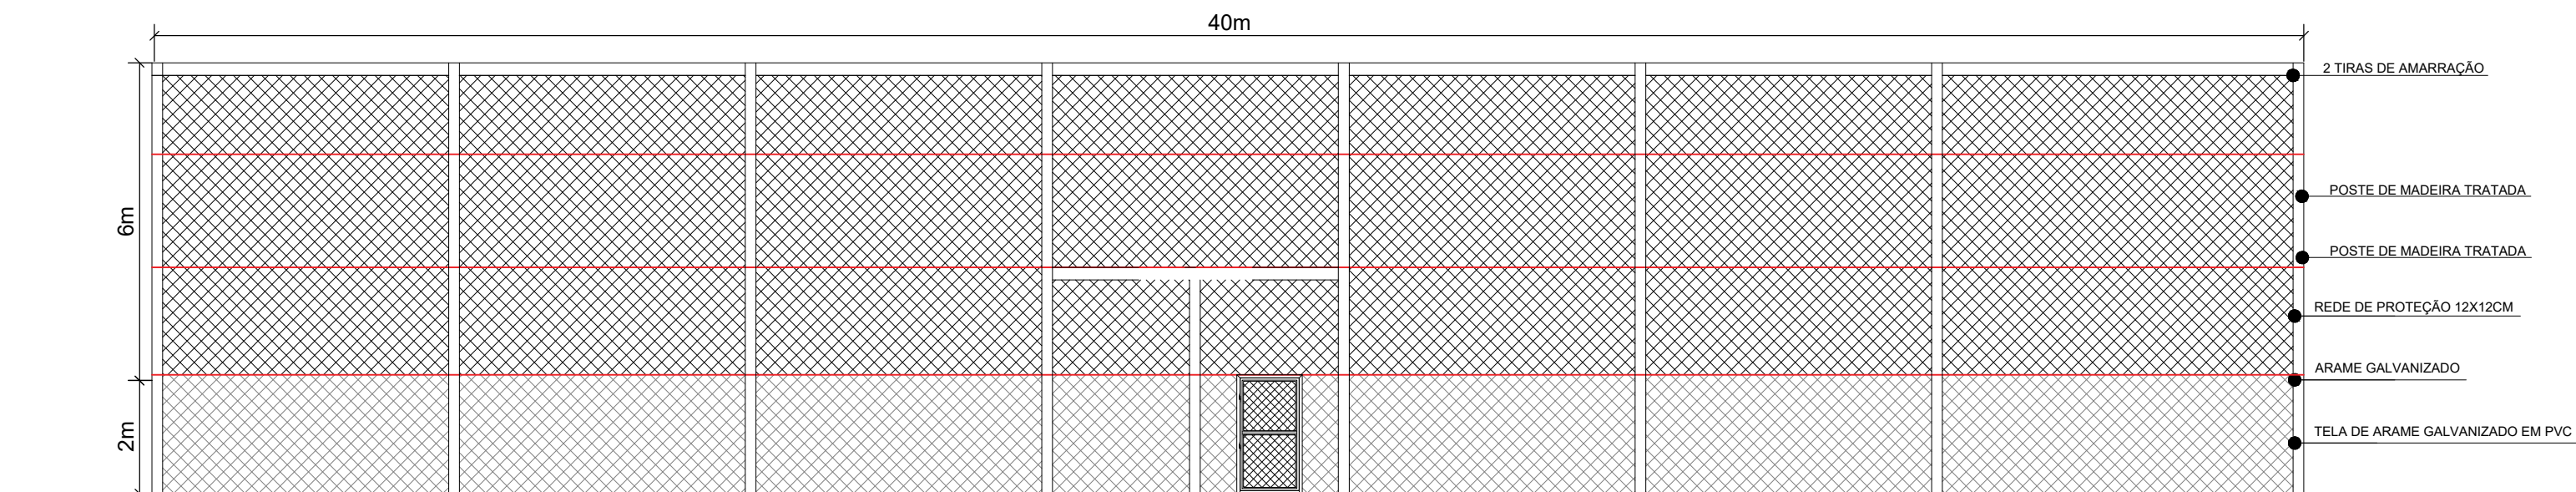

ELEVAÇÃO LESTE

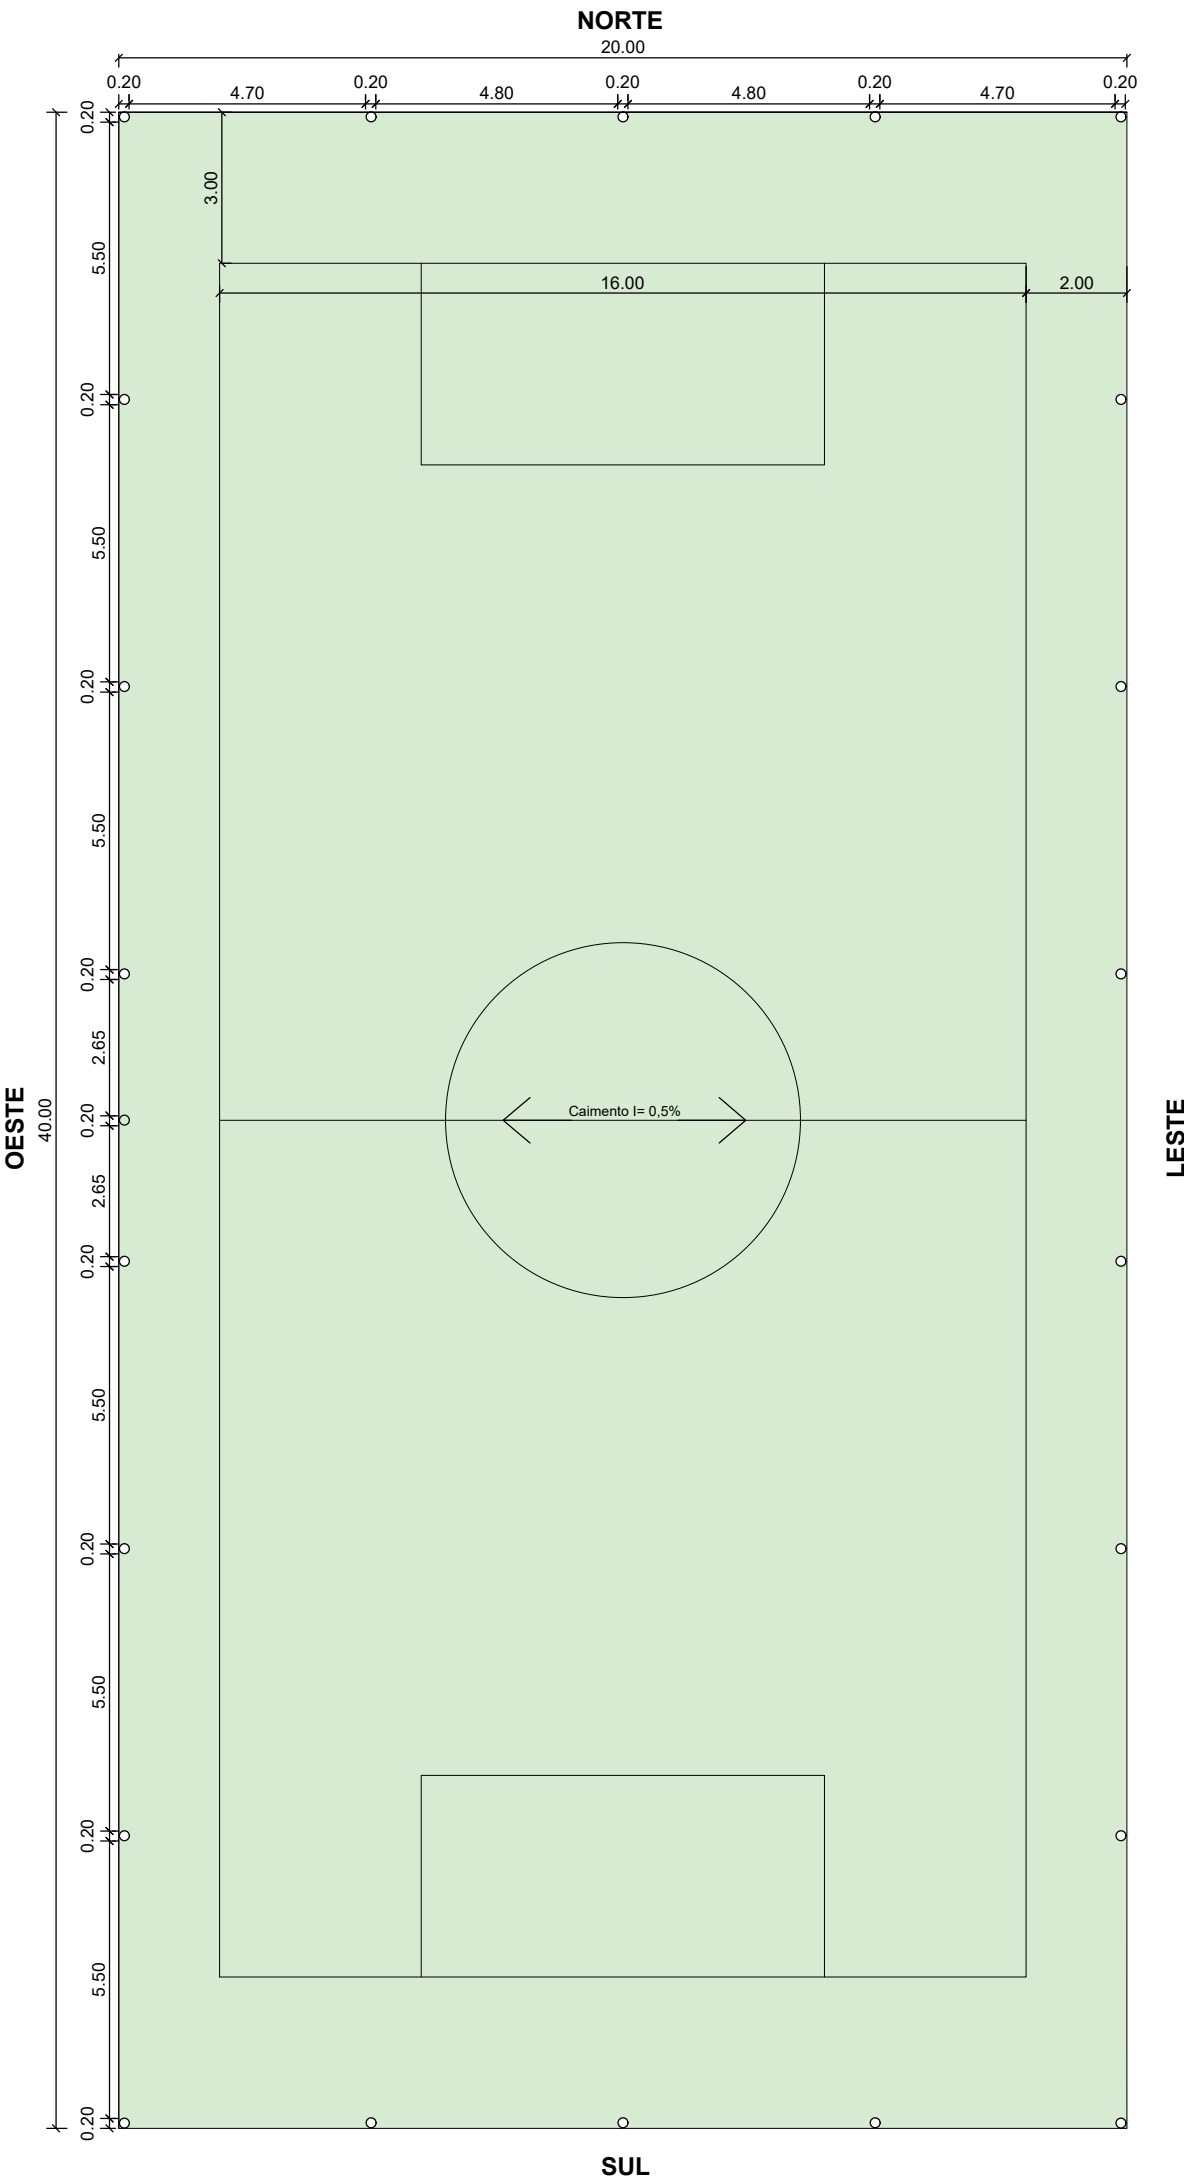

Planta Baixa
Esc: 1/150

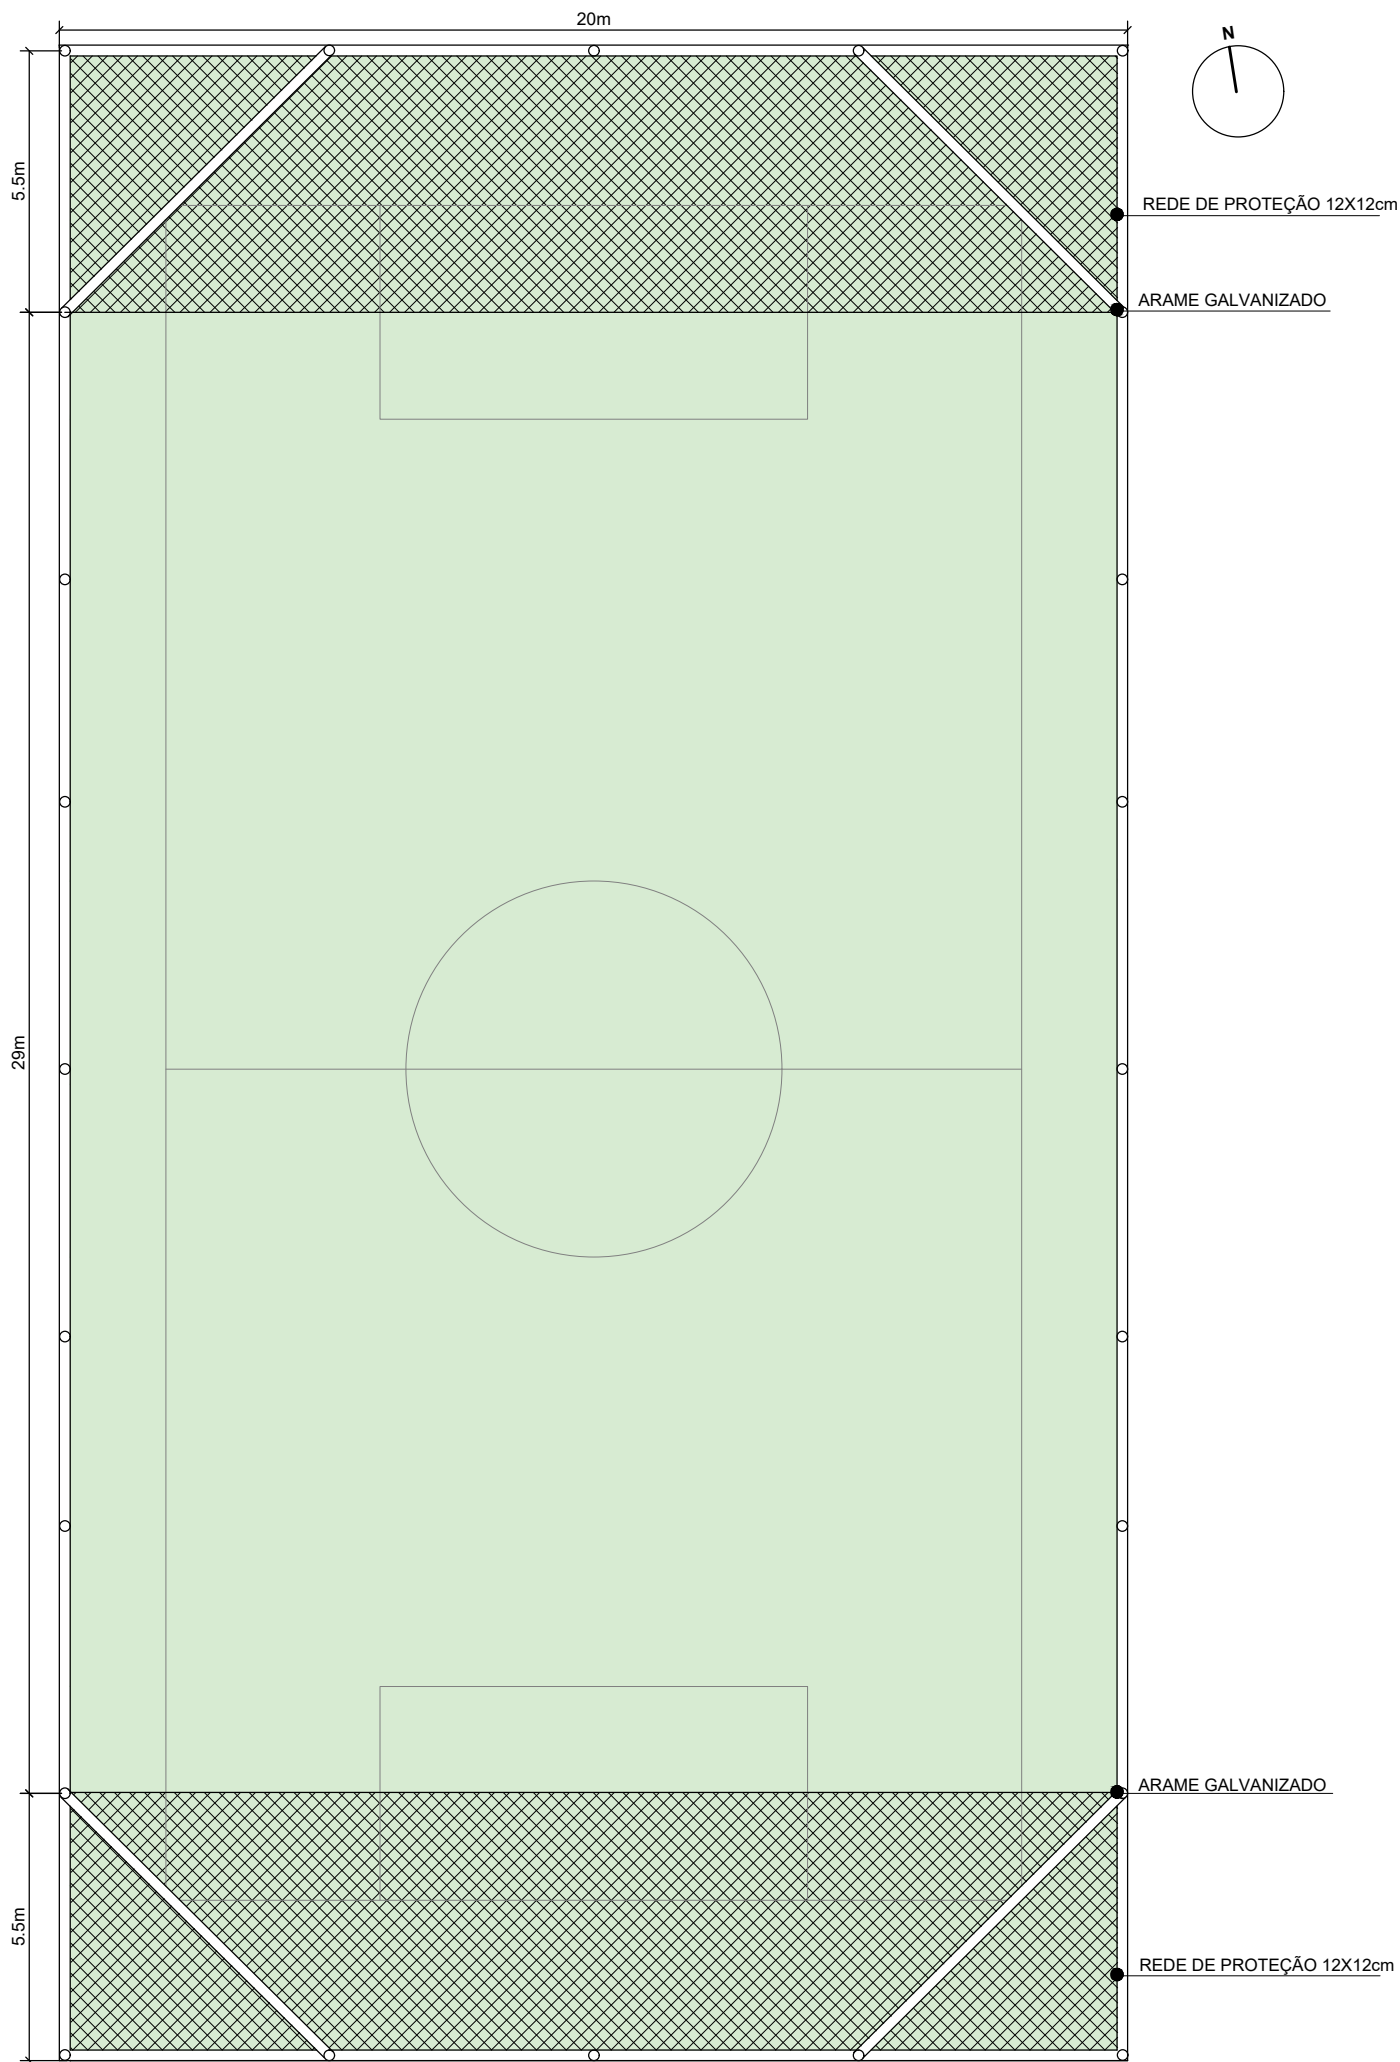

Planta Superior
Esc: 1/150

Vistas
Esc: 1/100