DETALHE DE INSTALAÇÃO DE CORRIMÃO E GUARDA-CORPO

DETALHE DE INSTALAÇÃO DE EXTINTOR DE INCÊNDIO
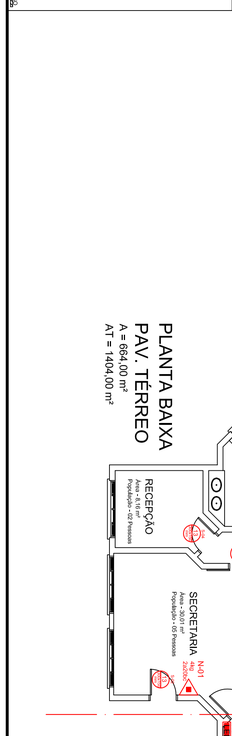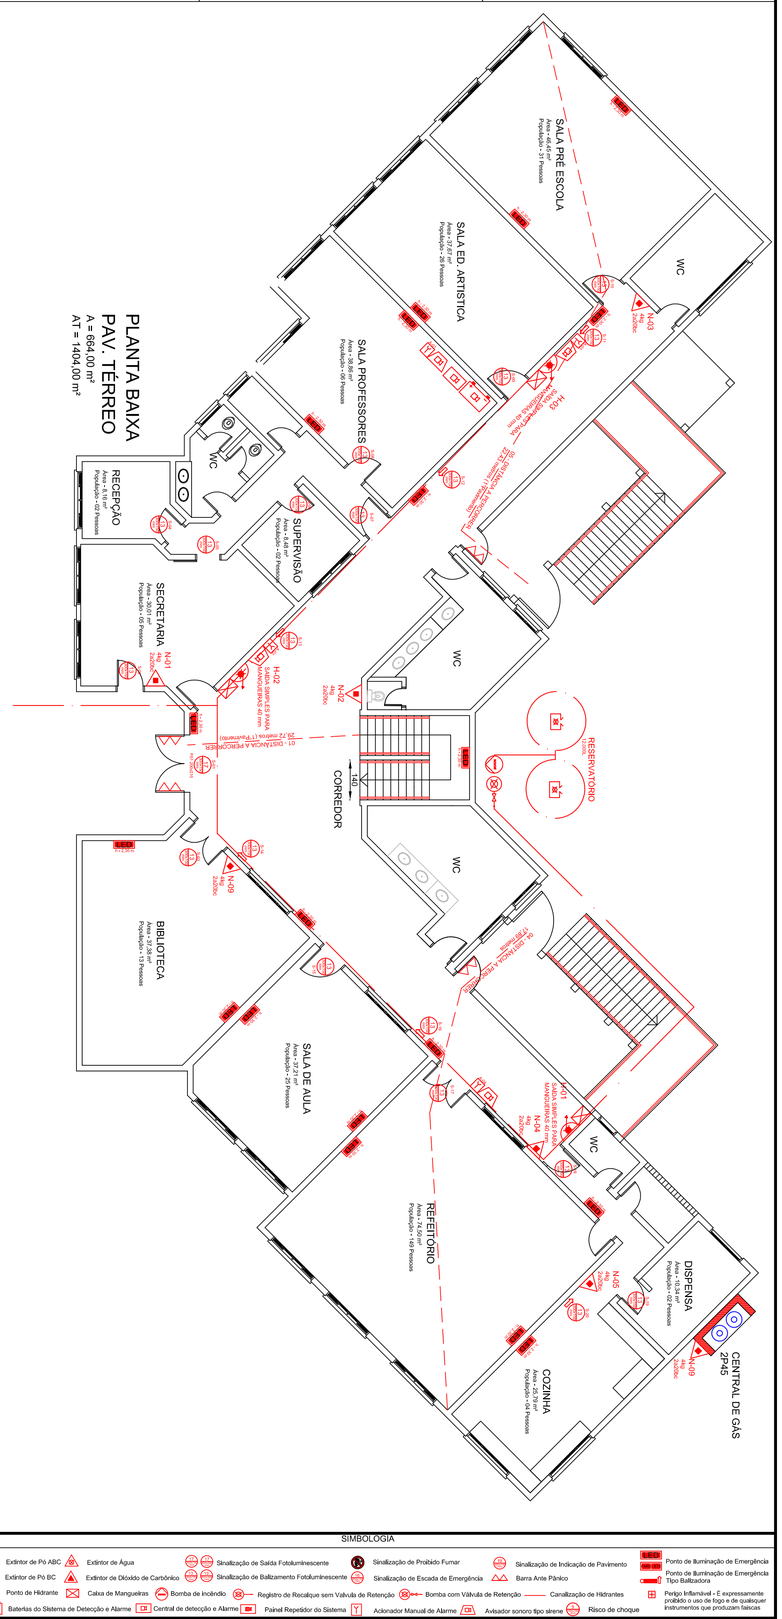
DETALHE DE INSTALAÇÃO DE SINALIZAÇÃO DE SAÍDA E BALIZAMENTO