

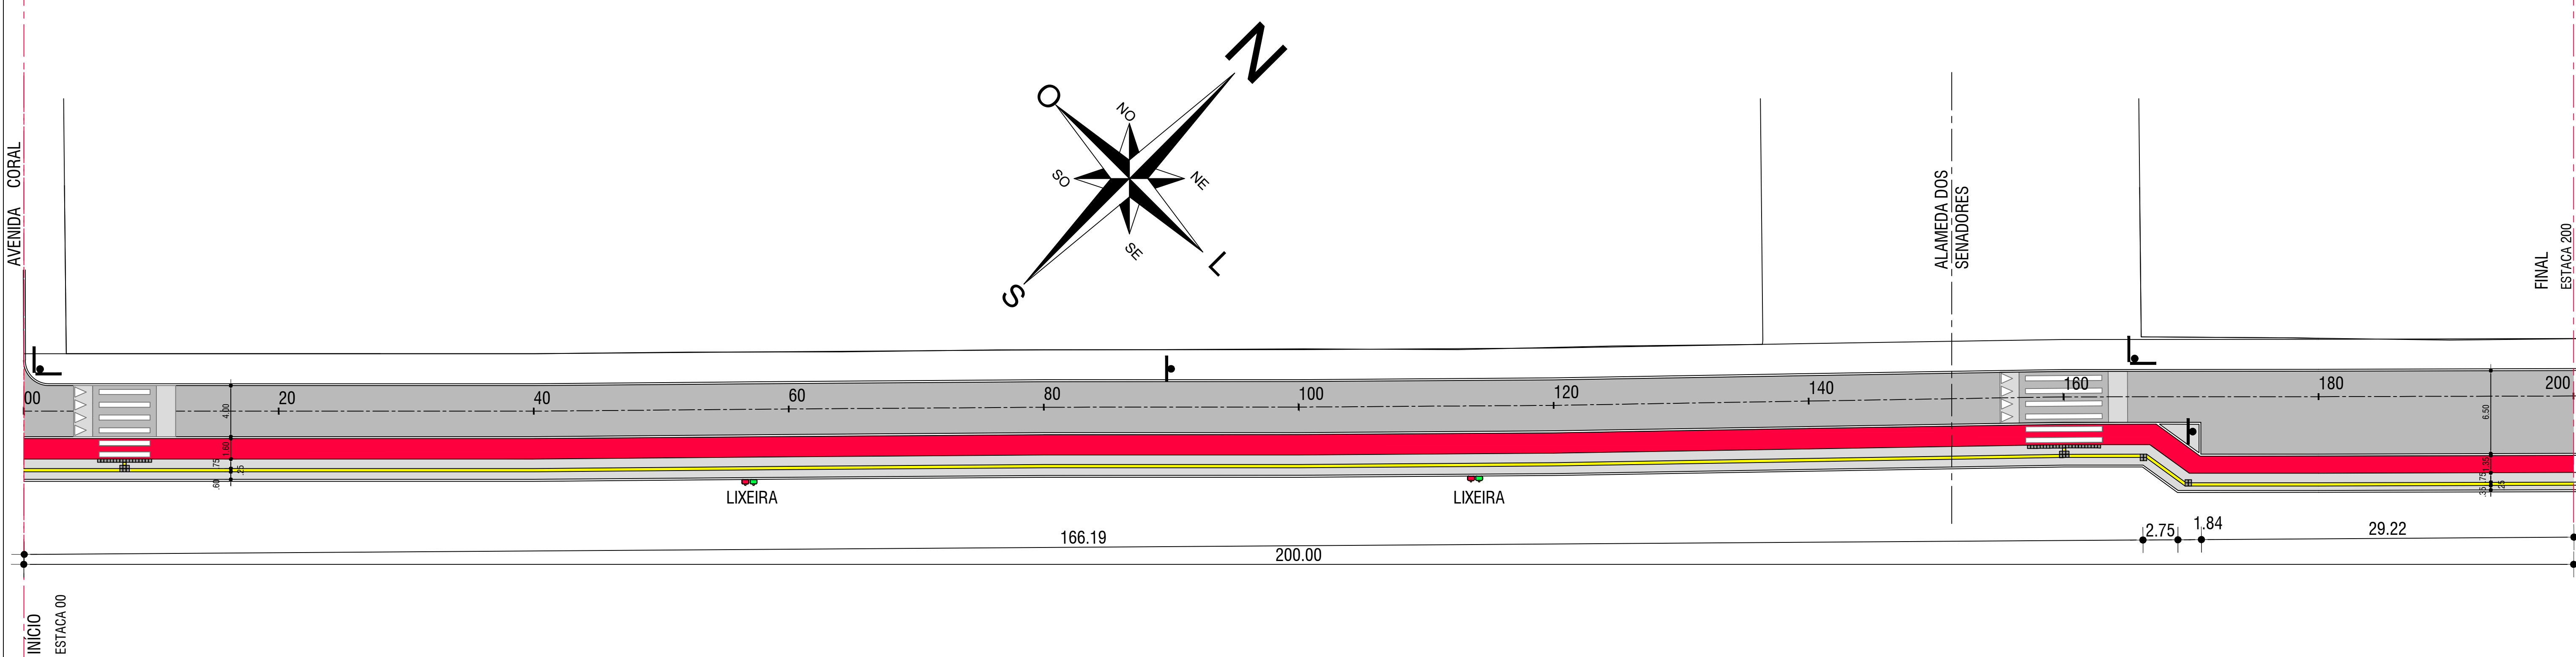



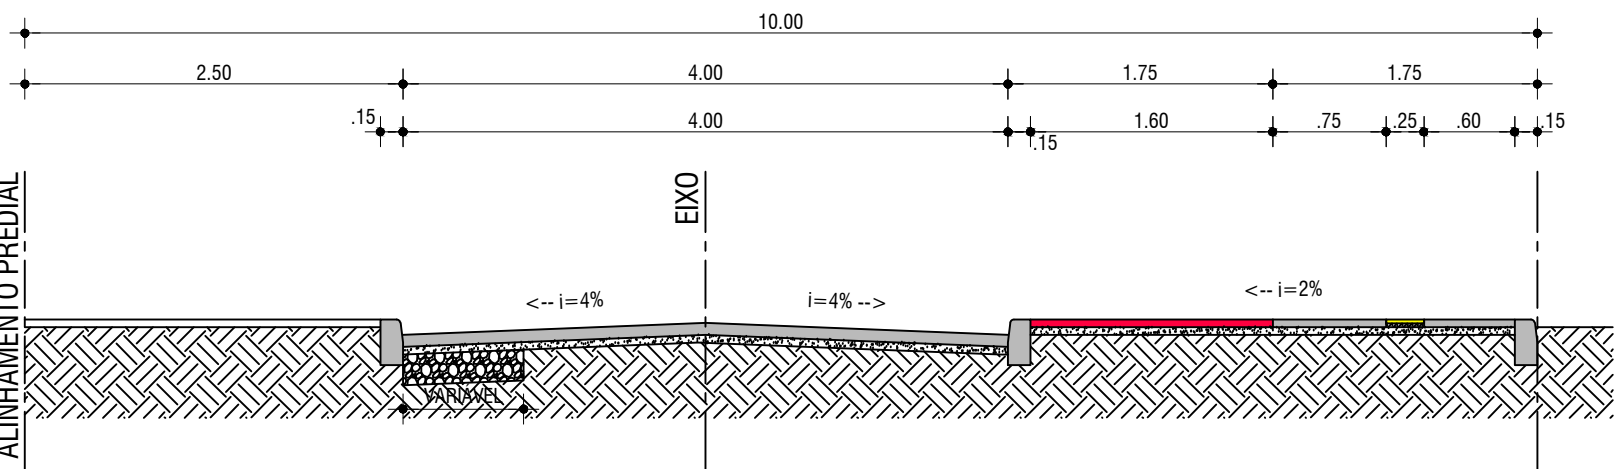


PROJETO GEOMÉTRICO

ESCALA: 1:250

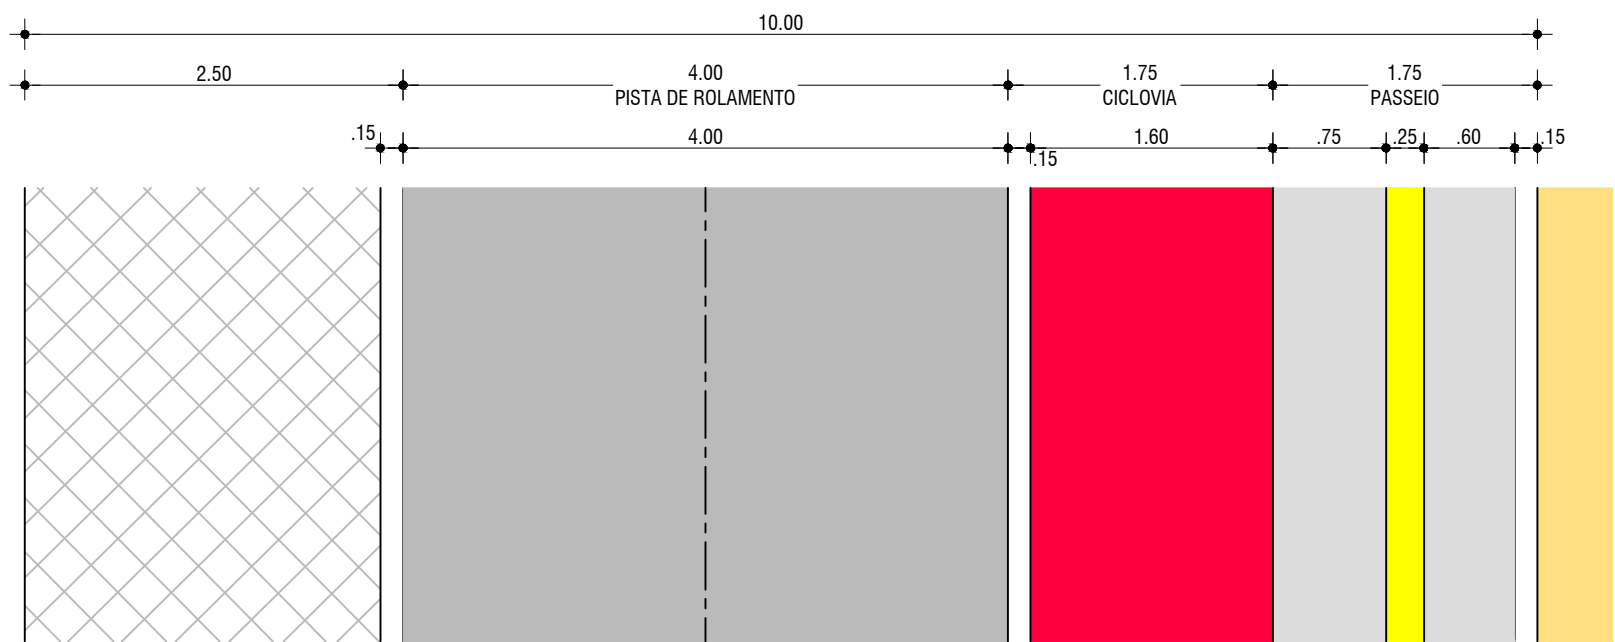

PAVIMENTO - SEÇÃO TIPO 01
ESC.: 1/50

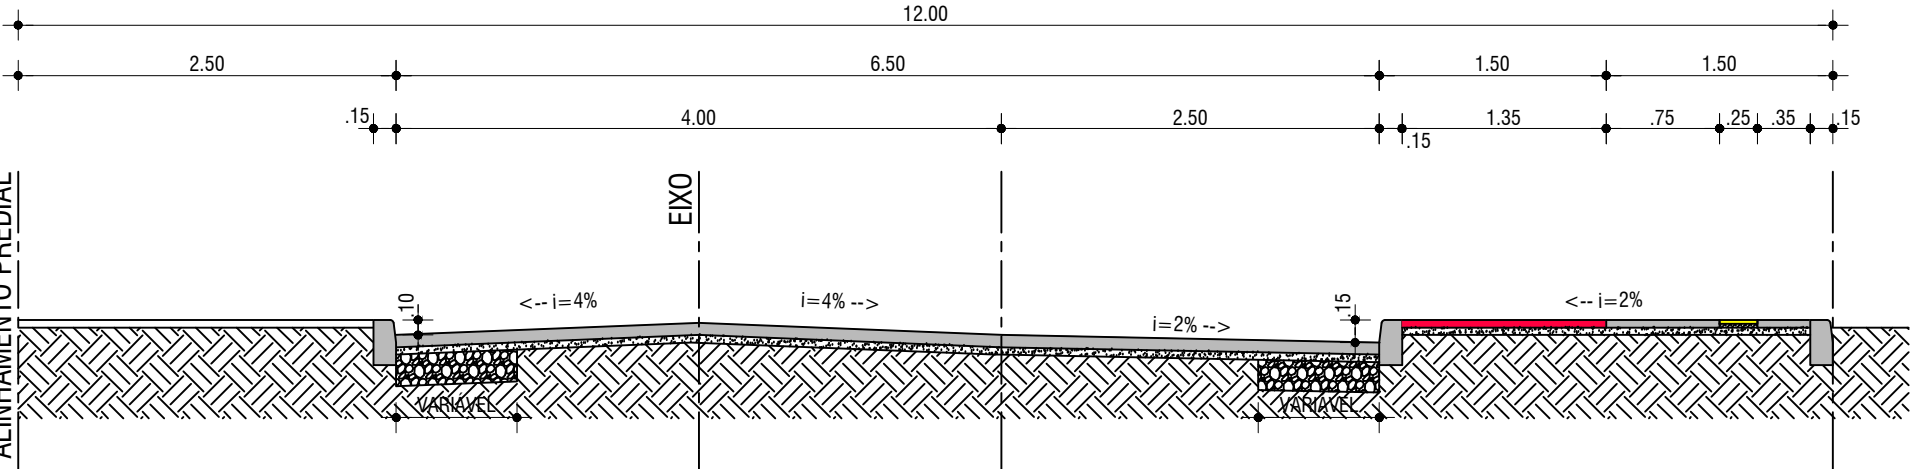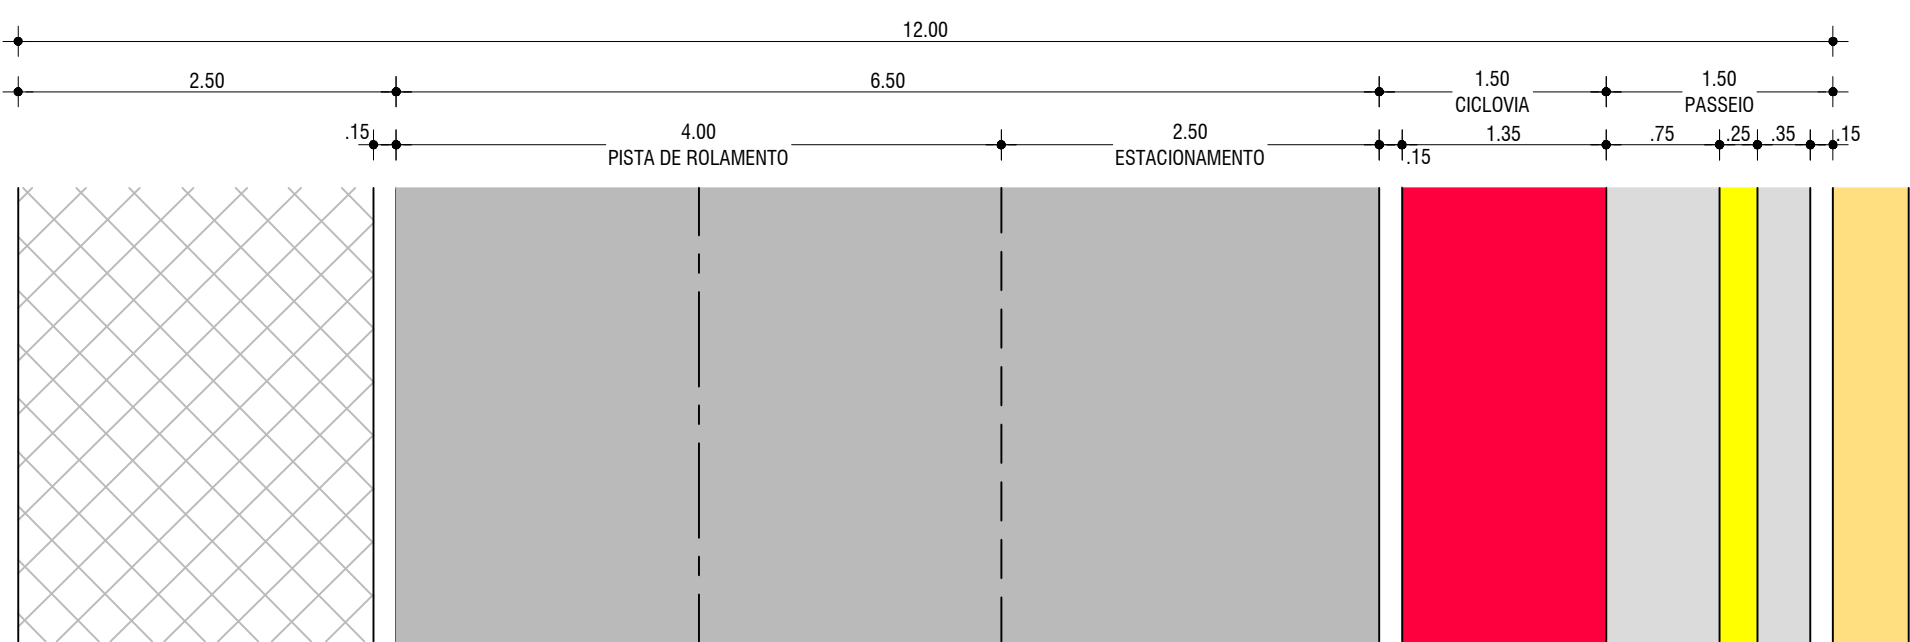

PAVIMENTO - SEÇÃO TIPO 02
ESC.: 1/50

- NOTAS:
1. ART: N° 10253572 & 10253626
 2. CONTRATO DE REPASSE N° 869982/2018
 3. ESTACAS DE 20 EM 20 METROS

Revisão	Data	Descrição



www.base1rs.com.br
Base1 Projeto e Gestão Ltda.
Rua Bento Gonçalves, 31 - Centro
Esteio/RS - Cep 93260-050
Tel./Fax: 51 3033.4554

Obra / Local: REVITALIZAÇÃO - AV. BEIRA MAR - ETAPA I AV. BEIRA MAR - XANGRI-LÁ - RS		Projeto: GEOMÉTRICO	
Proprietário: MUNICÍPIO DE XANGRI-LÁ RUA JACUÍ, 854 - XANGRI-LÁ - RS		Emissão por: APROVAÇÃO	Escala: INDICADA
Projeto: ENG. CIVIL JULIO CESAR THIESEN - CREA/RS 128801-D RUA BENTO GONÇALVES, 31 - CENTRO - ESTEIO - RS		Desenho: JULIO	Data: MARÇO/2020
Execução:		Revisado: VILLWOCK	Revisão: REV. 04
Descrição: PROJETO GEOMÉTRICO SEÇÃO		Arquivo:	Prancha: 01