


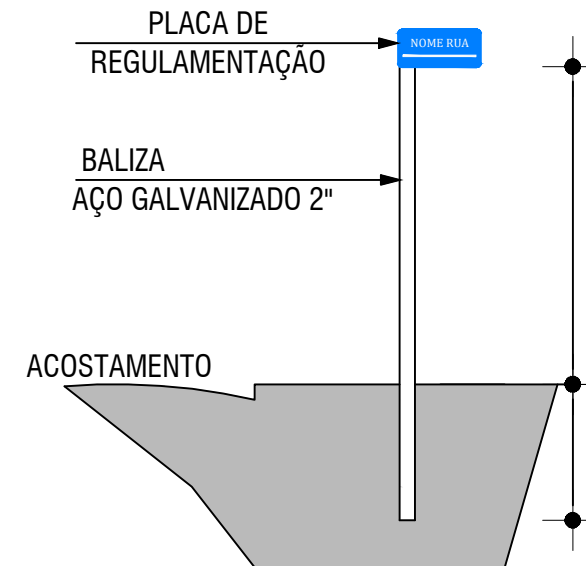
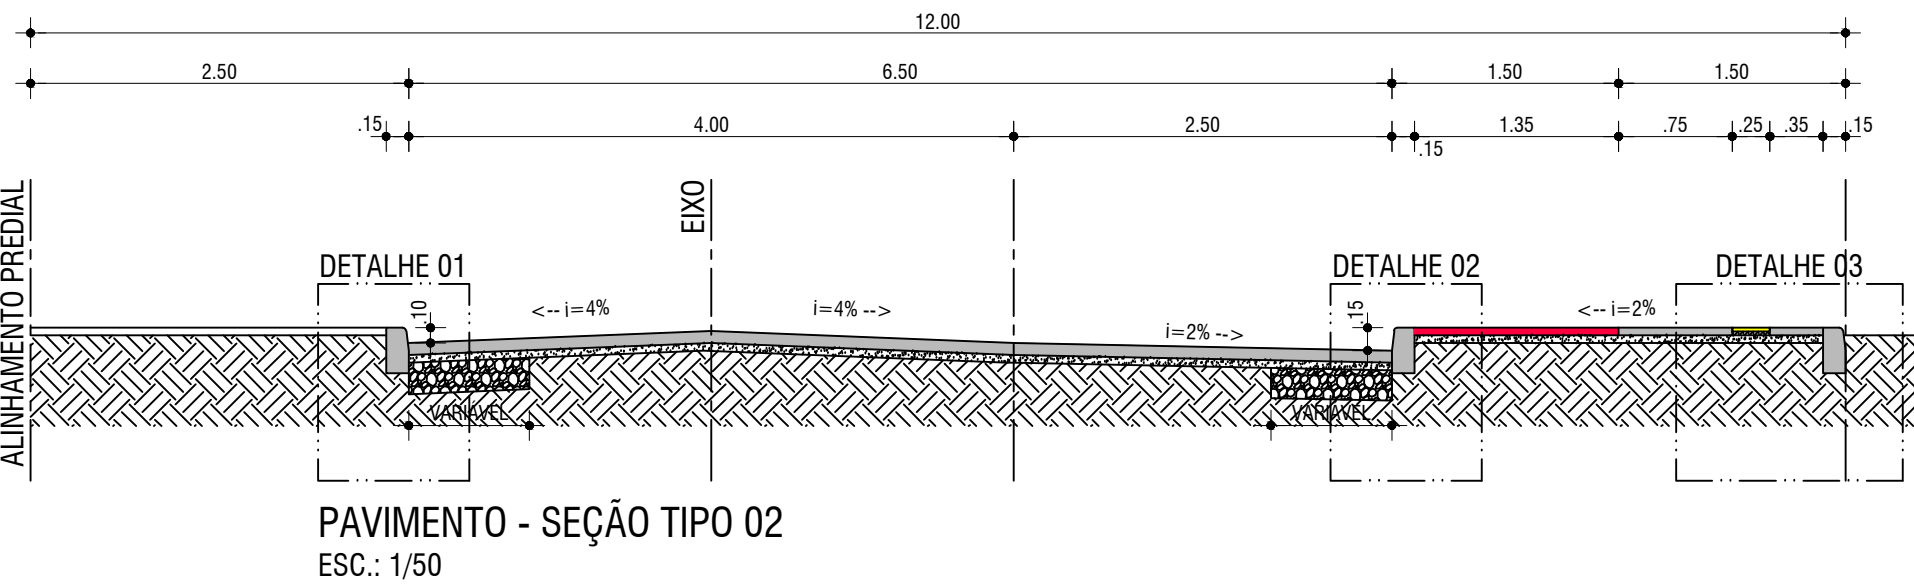
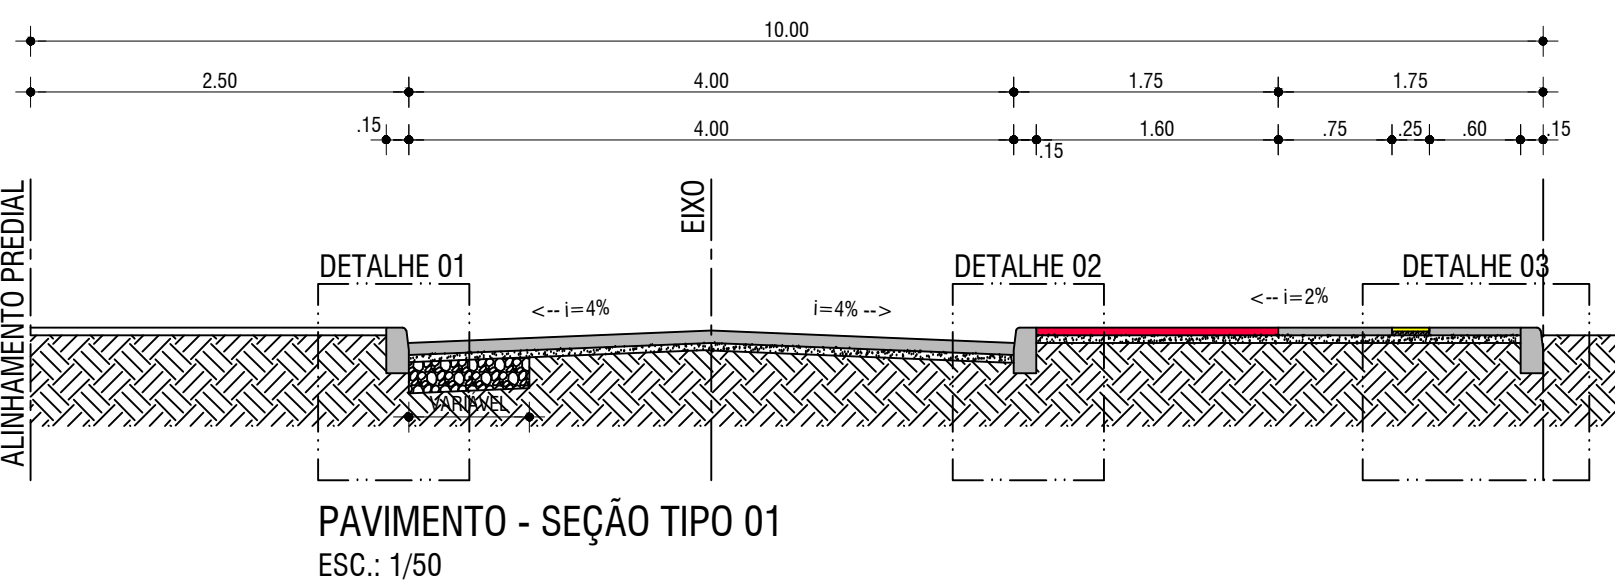
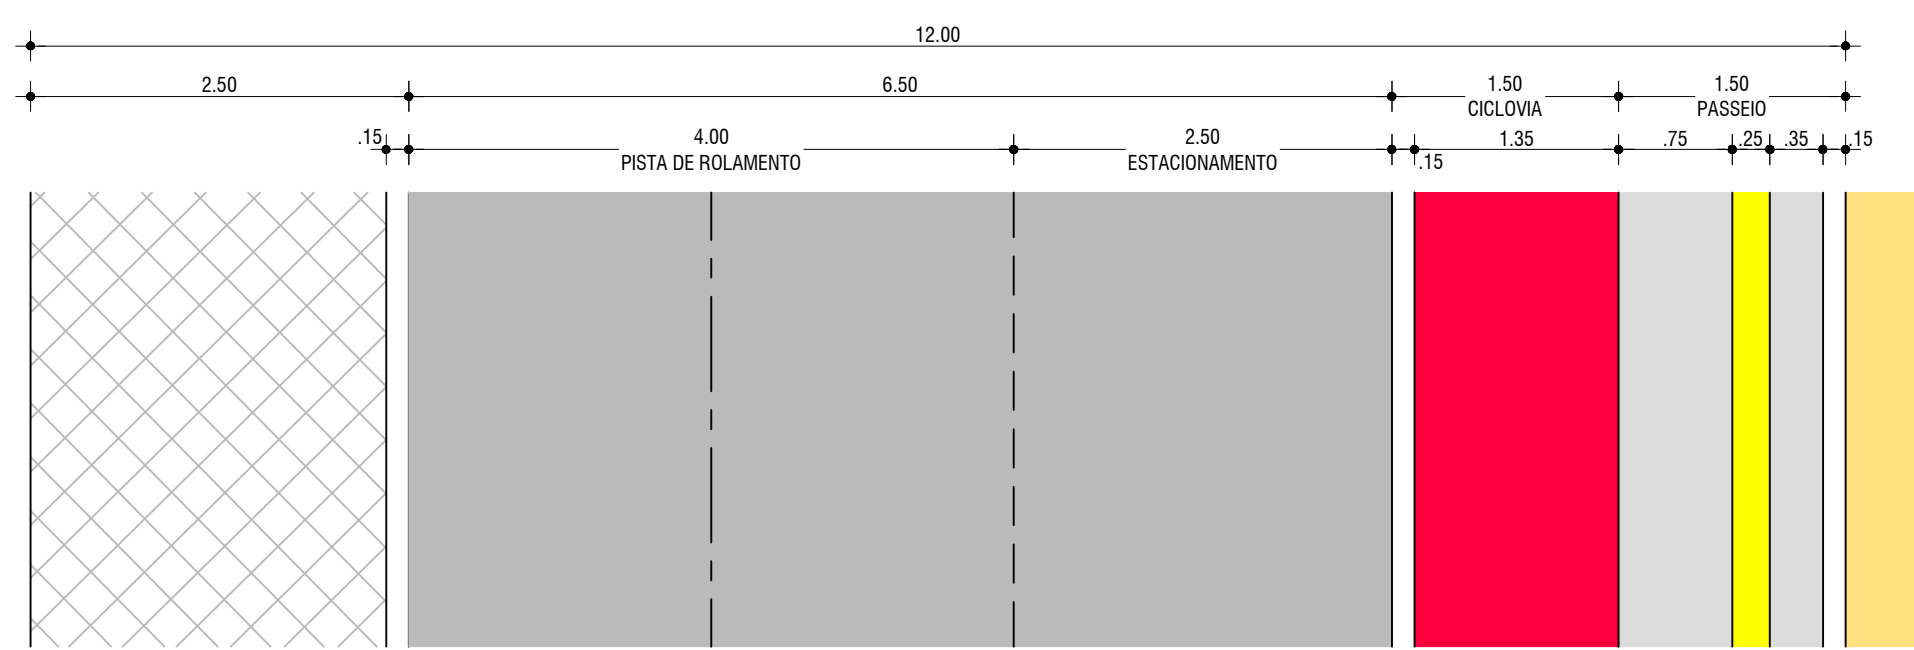
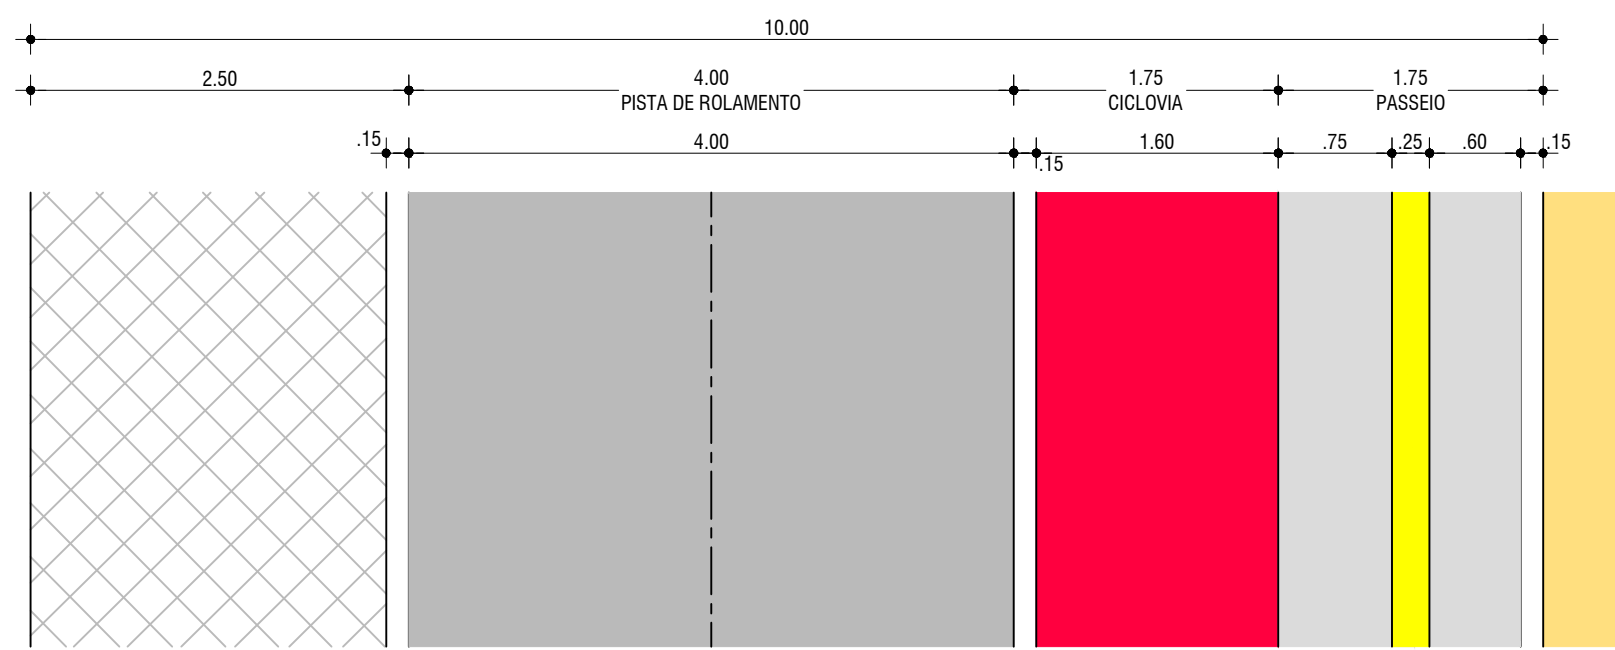
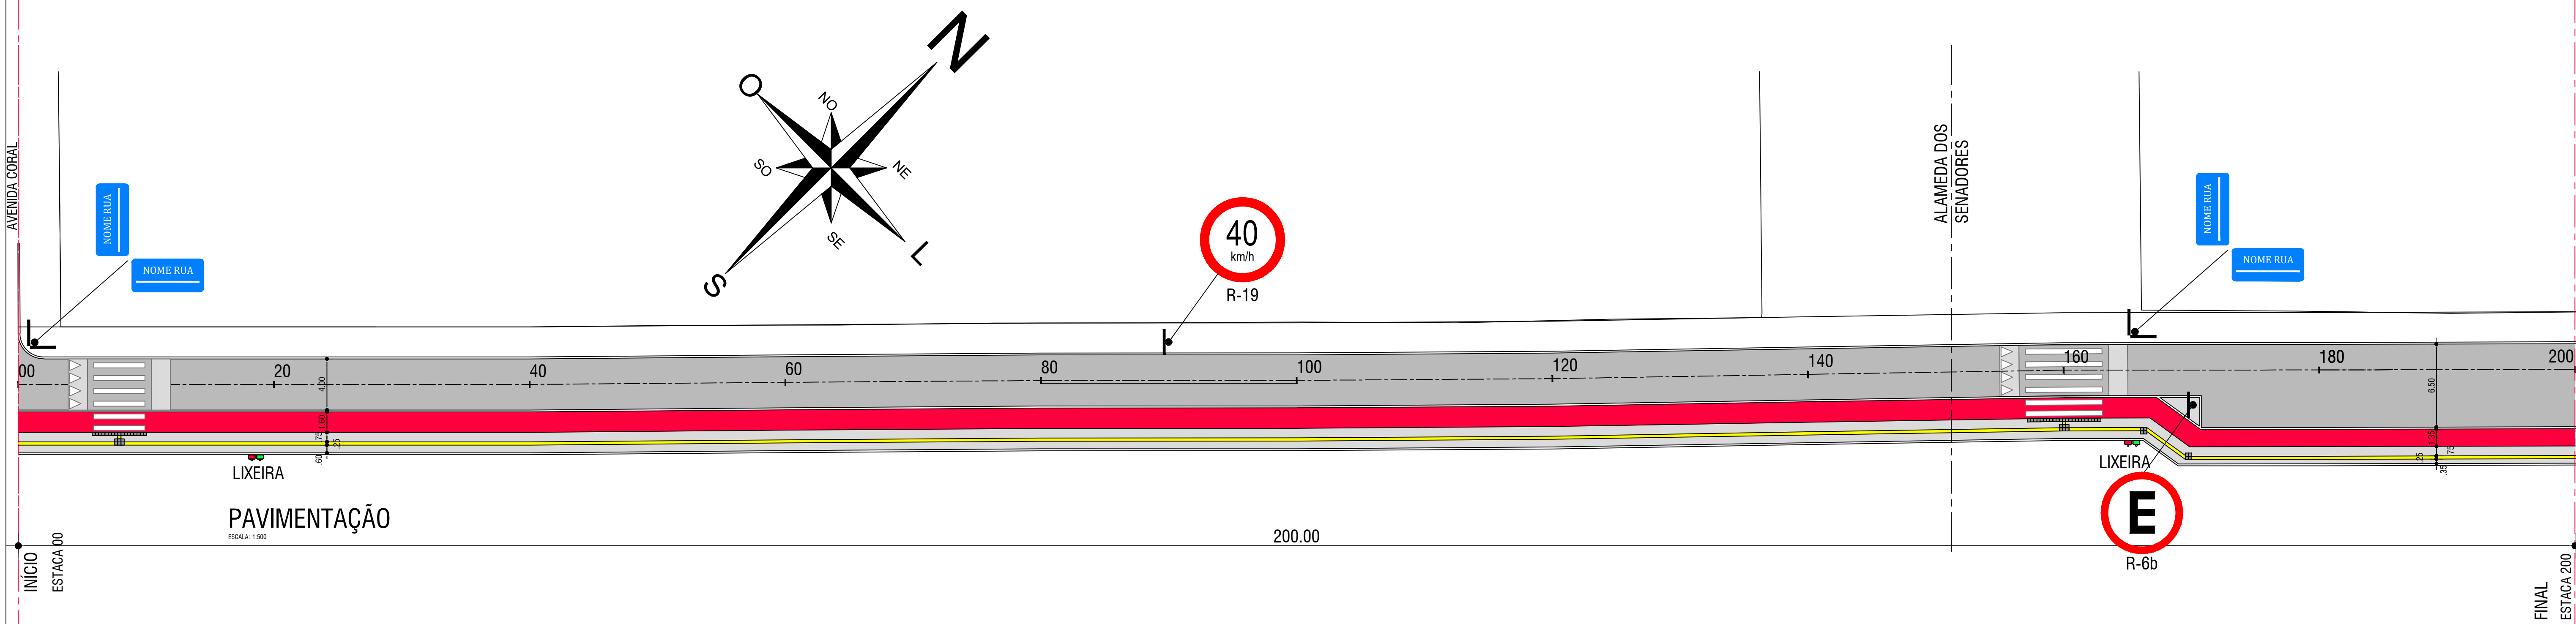
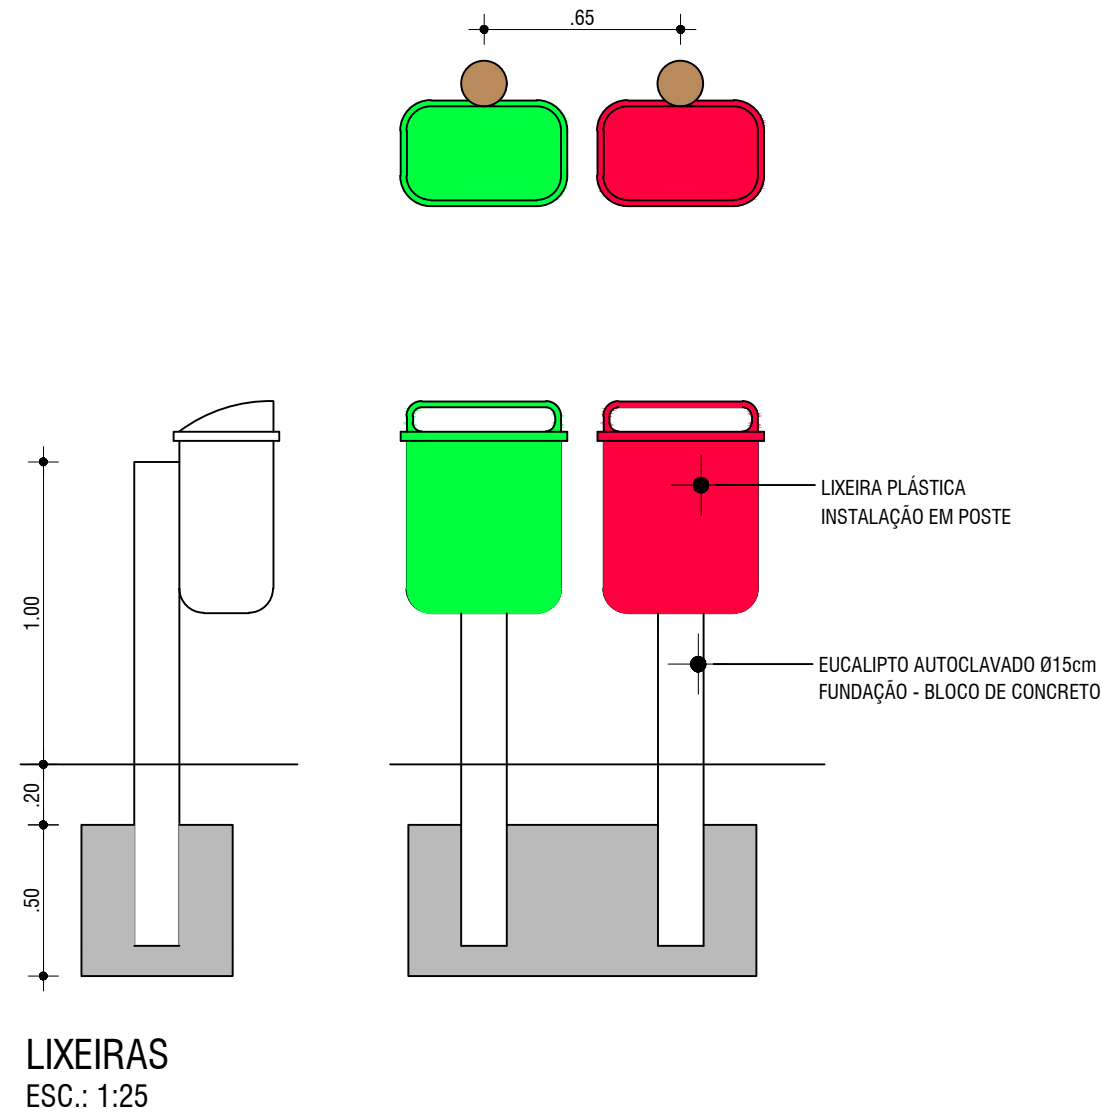


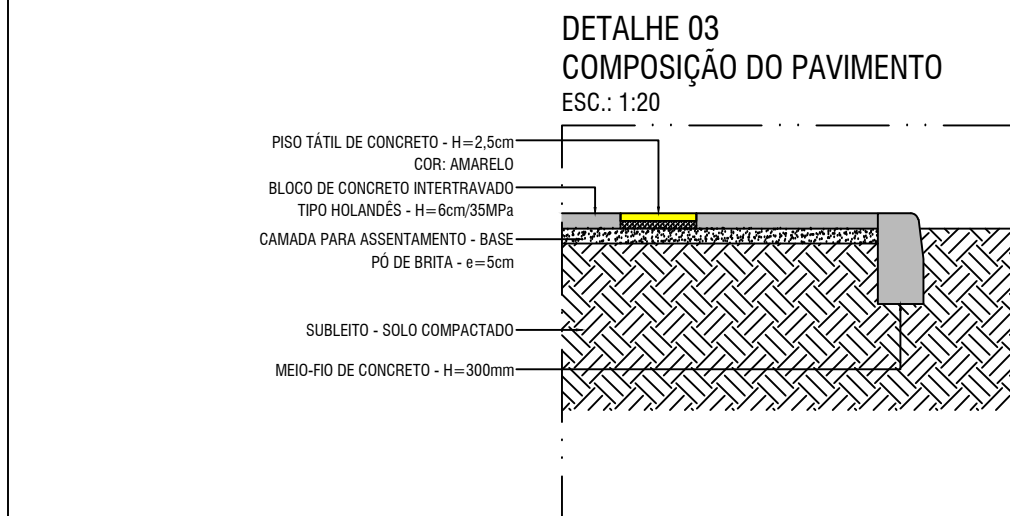

PLACA DE VIAS E LOGRADOUROS PÚBLICOS
ESC.: 1:50

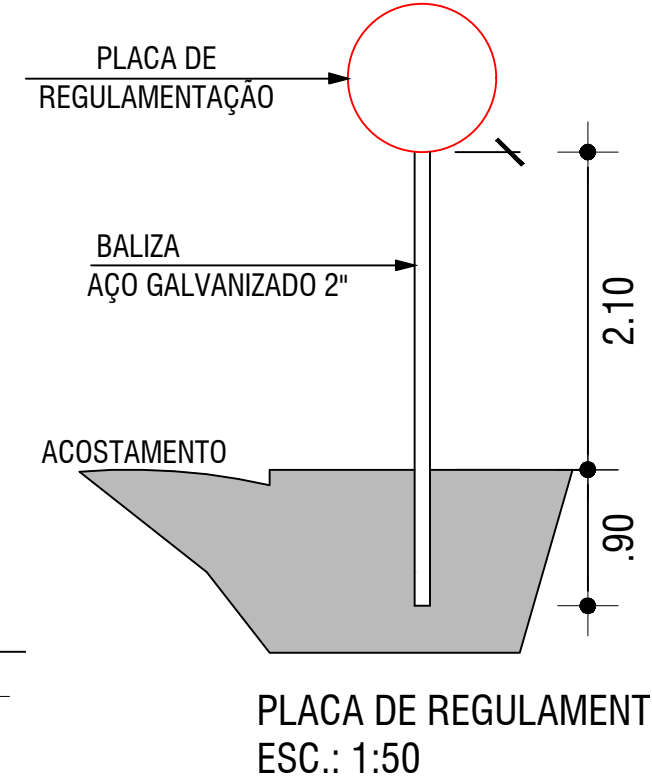

TRAVESSIA ELEVADA PARA PEDESTRES
ESC.: 1:50
CONFORME RESOLUÇÃO Nº738 - CONTRAN

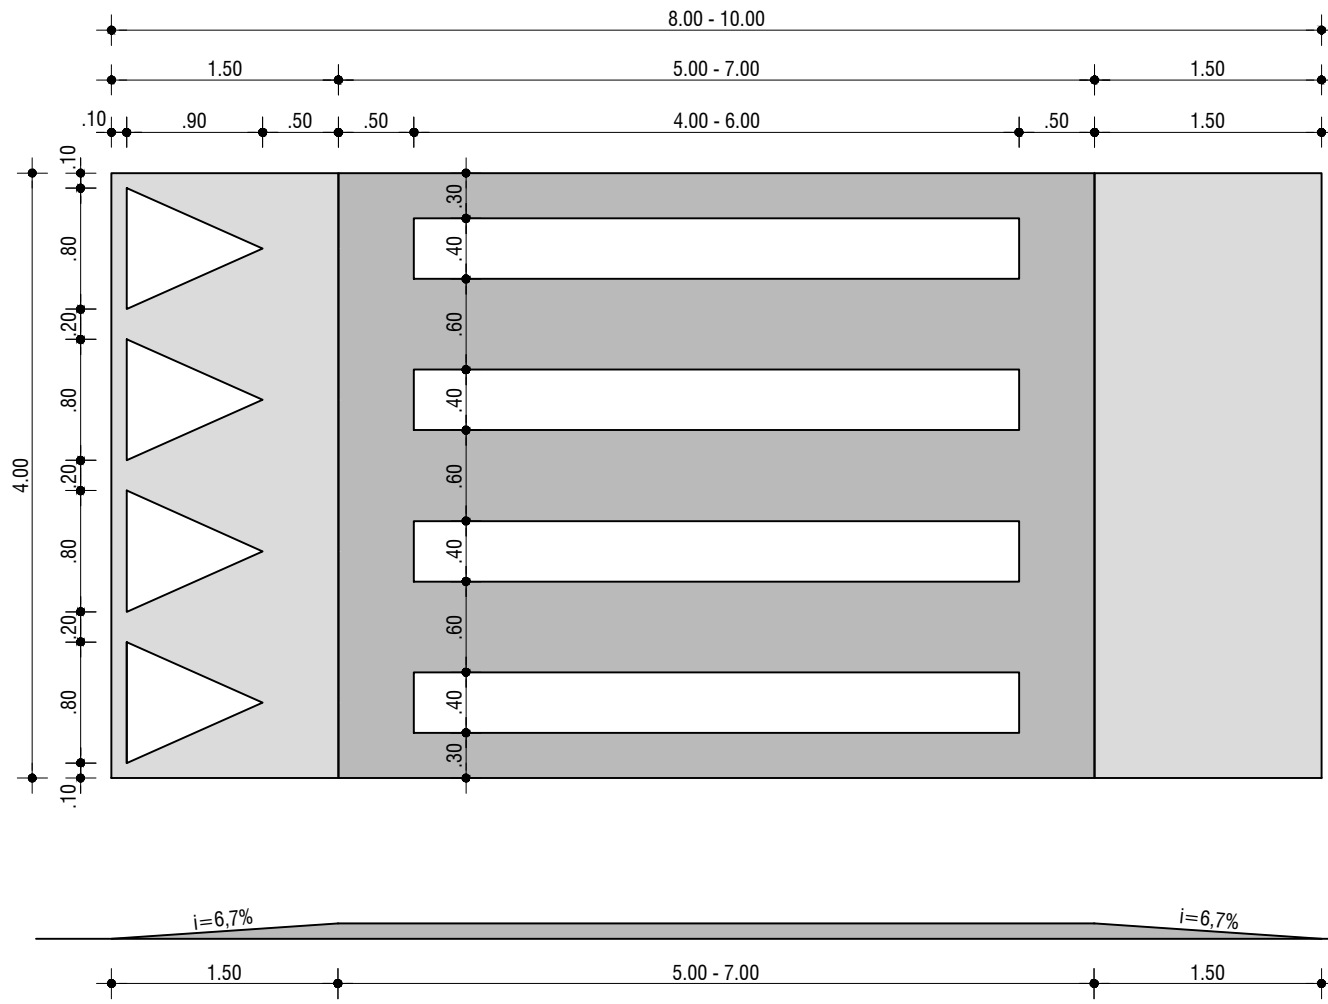

- NOTAS:
- ART: Nº 10253572 & 10253626
 - CONTRATO DE REPASSE Nº 869982/2018
 - ESTACAS DE 20 EM 20 METROS

Revisão	Data	Descrição

 www.base1rs.com.br Base1 Projeto e Gestão Ltda. Rua Bento Gonçalves, 31- Centro Esteio/RS - Cep 93260-050 Tel./Fax: 51 3033.4554		PAVIMENTAÇÃO	
Obra / Local: REVITALIZAÇÃO - AV. BEIRA MAR - ETAPA I AV. BEIRA MAR - XANGRI-LÁ - RS	Proprietário: MUNICÍPIO DE XANGRI-LÁ RUA JACUÍ, 854 - XANGRI-LÁ - RS	Emissão por: APROVAÇÃO	Escala: INDICADA
Projeto: ENG. CIVIL JULIO CESAR THIESEN - CREA/RS 128801-D RUA BENTO GONÇALVES, 31 - CENTRO - ESTEIO - RS	Desenho: JULIO	Revisão: VILLWOCK	Data: MARÇO/2020
Execução:	Arquivo:	Área do Pavimento:	Prancha: REV. 04
Descrição: PROJETO PAVIMENTAÇÃO SEÇÃO & DETALHES	Área Total de Construção:	Área do Terreno:	01