



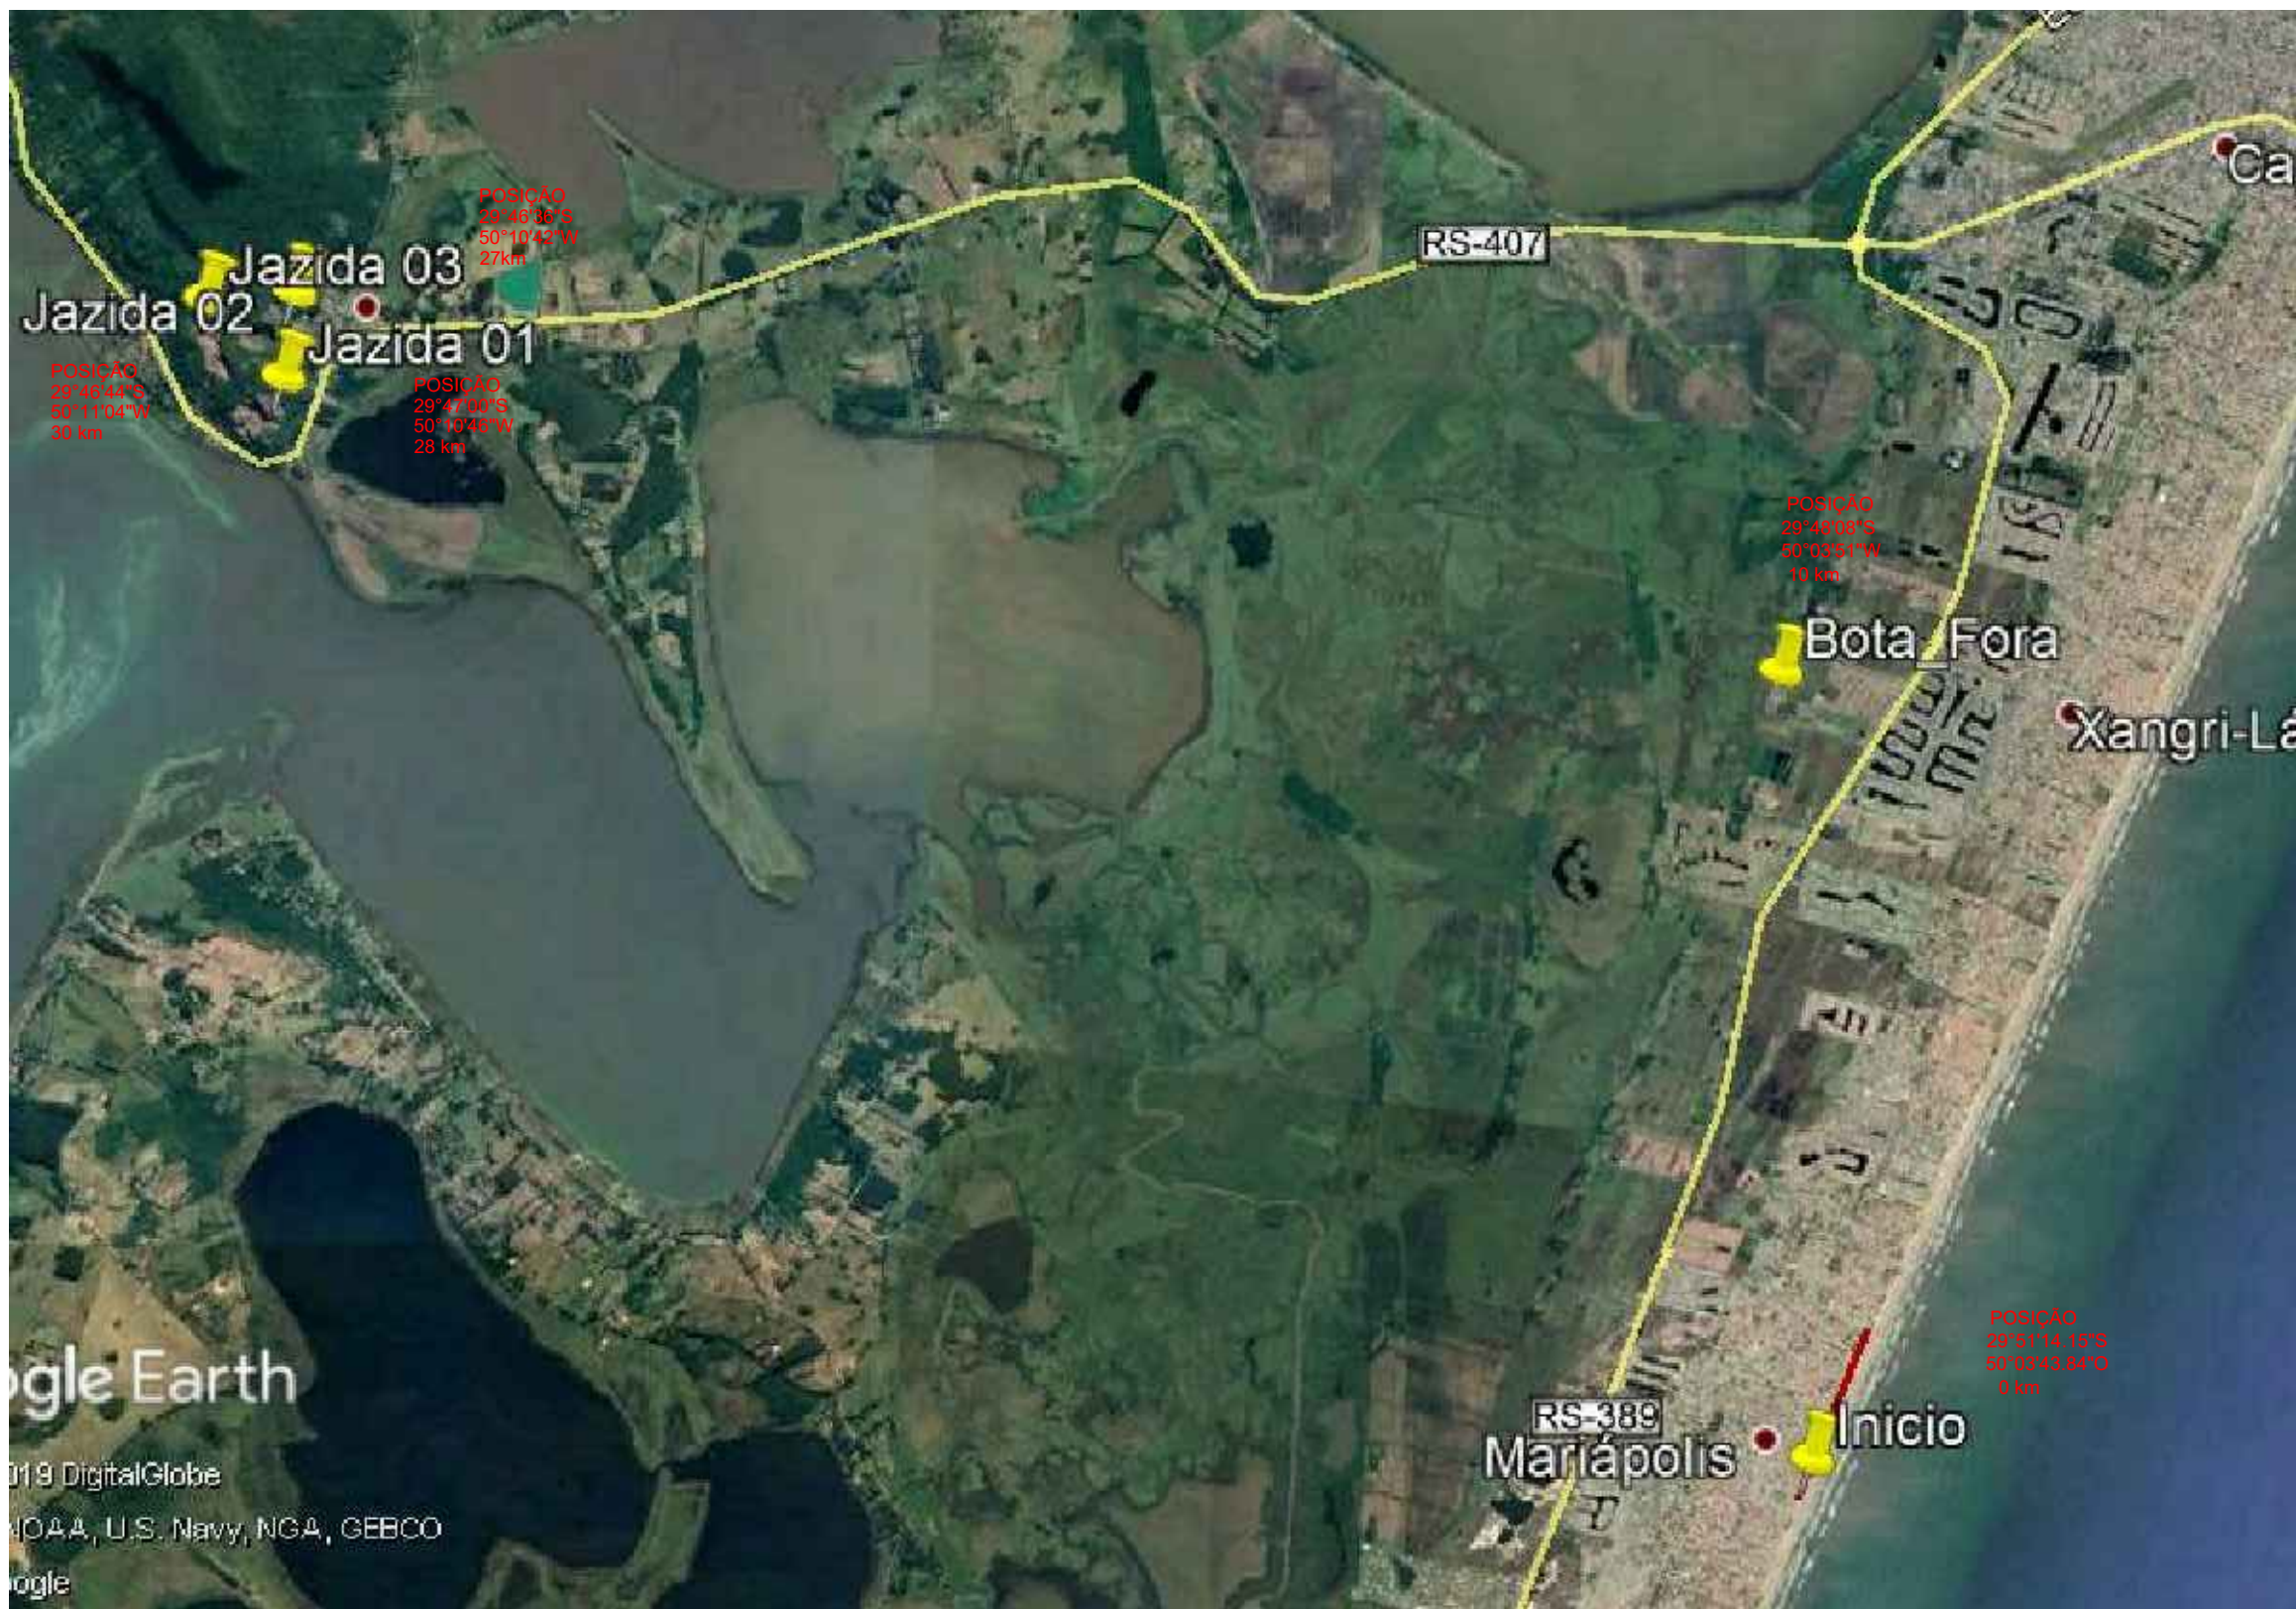

NOTAS:
1. ART:
Nº 10149650 & 10162914
2. CONTRATO DE REPASSE
Nº 869982/2018
3. ESTACAS DE 20 EM 20 METROS

Revisão	Data	Descrição

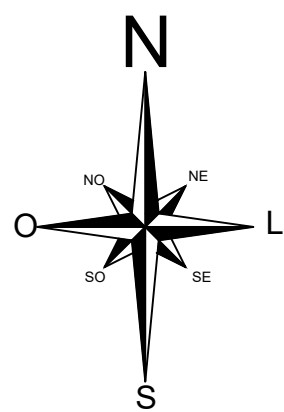

www.base1rs.com.br
Base1 Projeto e Gestão Ltda.
Rua Bento Gonçalves, 31 - Centro
Esteio/RS - Cep 93260-050
Tel./Fax: 51 3033.4554

Obras / Local: REVITALIZAÇÃO - AV. BEIRA MAR - ETAPA I AV. BEIRA MAR - XANGRI-LÁ - RS		Projeto: JAZIDA E BOTA FORA	
Proprietário: MUNICÍPIO DE XANGRI-LÁ RUA JACUL, 854 - XANGRI-LÁ - RS		Emissão para: APROVAÇÃO	Escala: INDICADA
Projeto: ENG. CIVIL JÚLIO CESAR THIESEN - CREA/RS 126801-D RUA BENTO GONÇALVES, 31 - CENTRO - ESTEIO - RS		Desenho: JULIO	Data: MARÇO/2020
Execução:		Revisado: VILLWOCK	Revisão: REV. 04
Descrição: JAZIDA E BOTA FORA		Arquivo:	Prancha: 01
		Área do Pavimento:	Área Total de Construção:
		Área do Terreno:	