

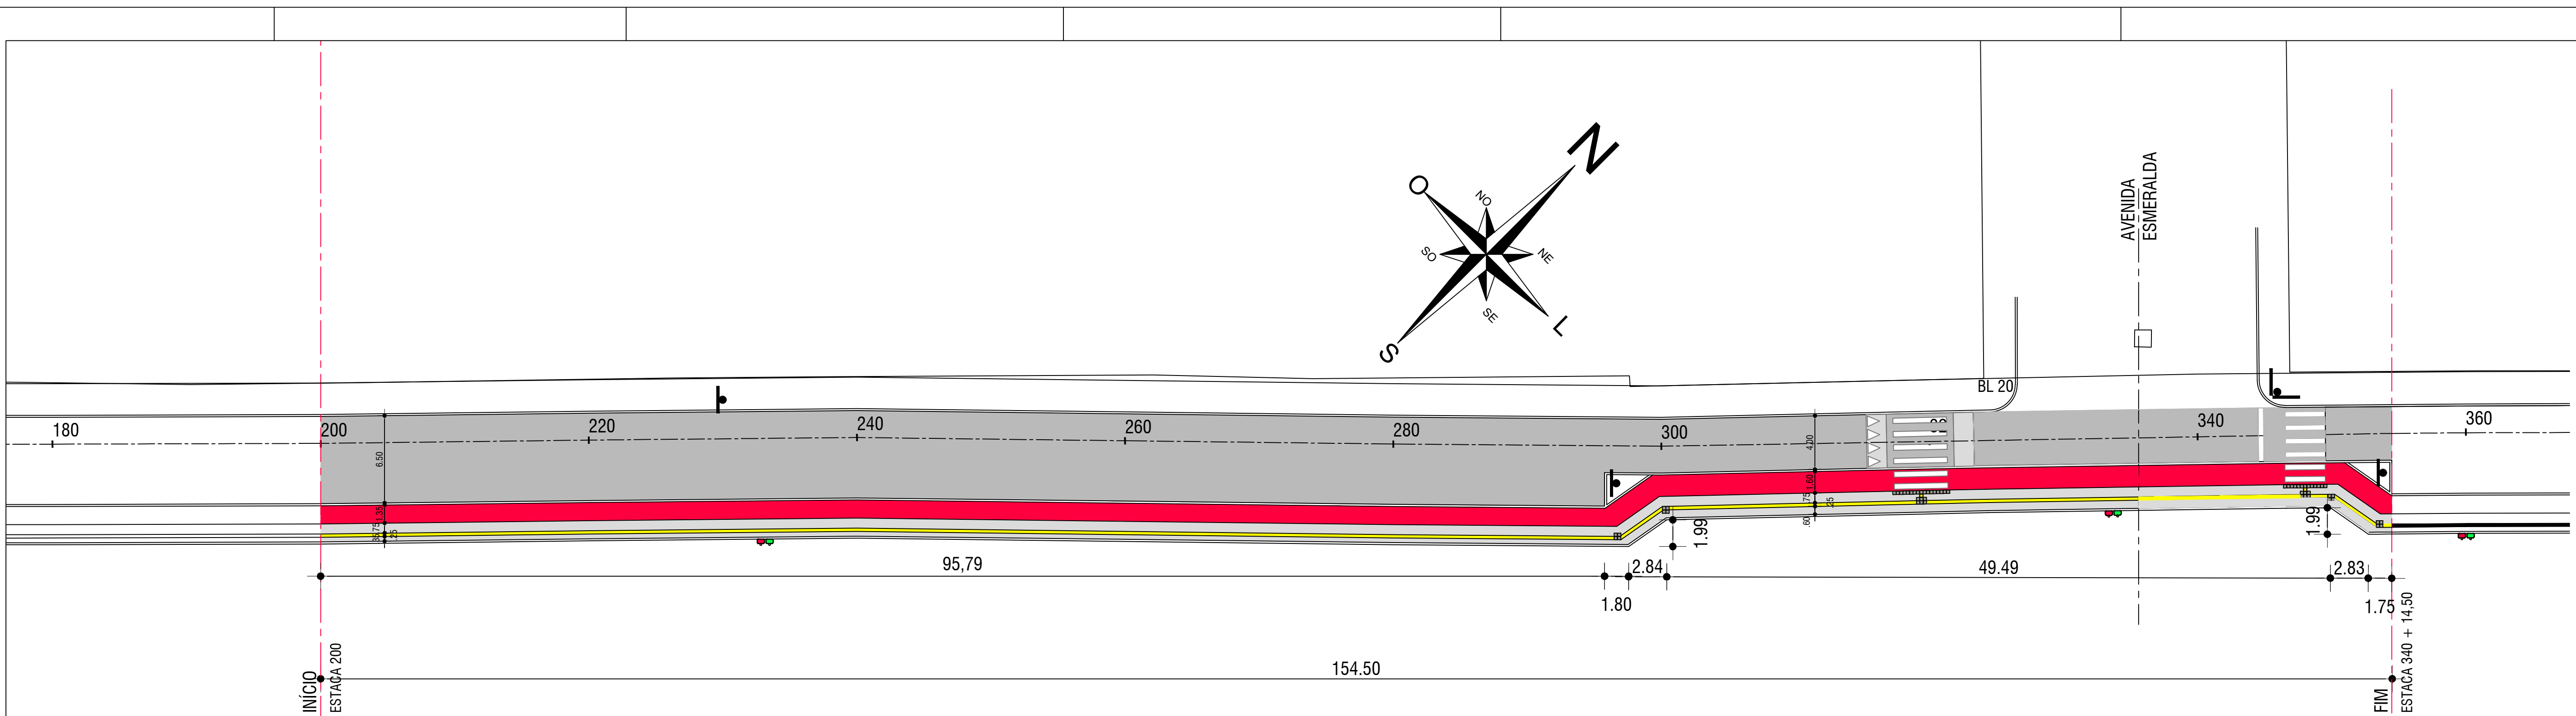


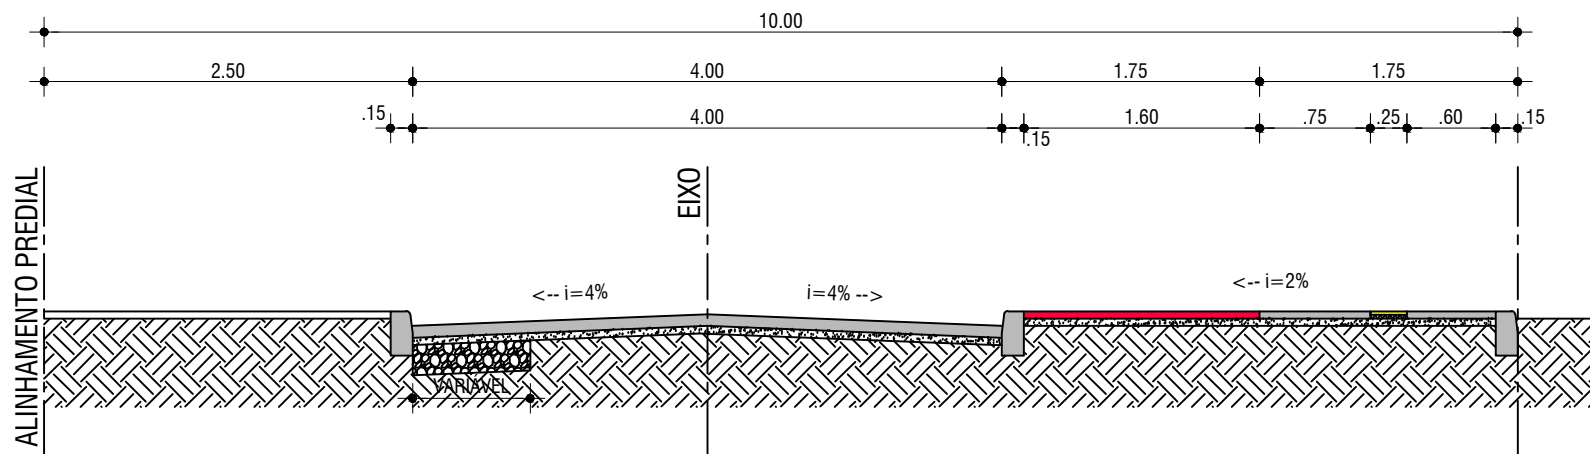

PROJETO GEOMÉTRICO

ESCALA: 1:200

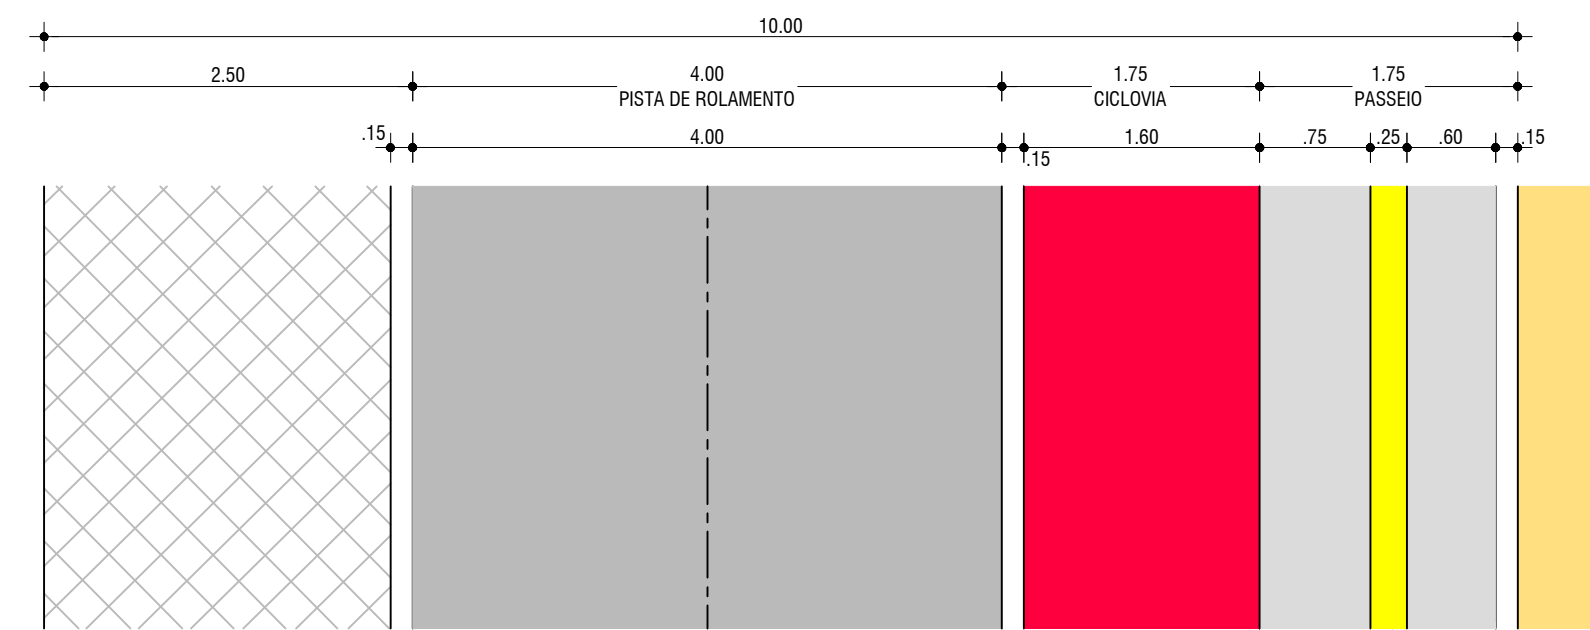

PAVIMENTO - SEÇÃO TIPO 01  
ESC.: 1/50

PAVIMENTO - SEÇÃO TIPO 02  
ESC.: 1/50

- NOTAS:
1. ART: Nº 10253572 & 10253626
  2. CONTRATO DE REPASSE Nº 878457/2018
  3. ESTACAS DE 20 EM 20 METROS

| Revisão | Data | Descrição |
|---------|------|-----------|
|         |      |           |
|         |      |           |



www.base1rs.com.br

Base1 Projeto e Gestão Ltda.  
Rua Bento Gonçalves, 31 - Centro  
Esteio/RS - Cep 93260-050  
Tel./Fax: 51 3033.4554

|   |                            |                               |                  |
|---|----------------------------|-------------------------------|------------------|
| Obra / Local:<br><b>REVITALIZAÇÃO - AV. BEIRA MAR - ETAPA II</b><br>AV. BEIRA MAR - XANGRI-LÁ - RS              |                            | Projeto:<br><b>GEOMÉTRICO</b> |                  |
| Proprietário:<br>MUNICÍPIO DE XANGRI-LÁ<br>RUA JACUI, 864 - XANGRI-LÁ - RS                                      | Emissão para:<br>APROVAÇÃO | Escala:<br>INDICADA           |                  |
| Projeto:<br>ENG. CIVIL JÚLIO CÉSAR THIESEN - CREA/RS 126801-D<br>RUA BENTO GONÇALVES, 31 - CENTRO - ESTEIO - RS | Desenho:<br>JULIO          | Data:<br>MARÇO/2020           |                  |
| Execução:   | Revisado:<br>VILLWOCK      | Revisão:                      | <b>REV. 04</b>   |
| Descrição:<br><b>PROJETO GEOMÉTRICO<br/>SEÇÃO</b>                                                               | Área do Pavimento:         | Área Total de Construção:     | Área do Terreno: |
|   |                            |                               | <b>01</b>        |