

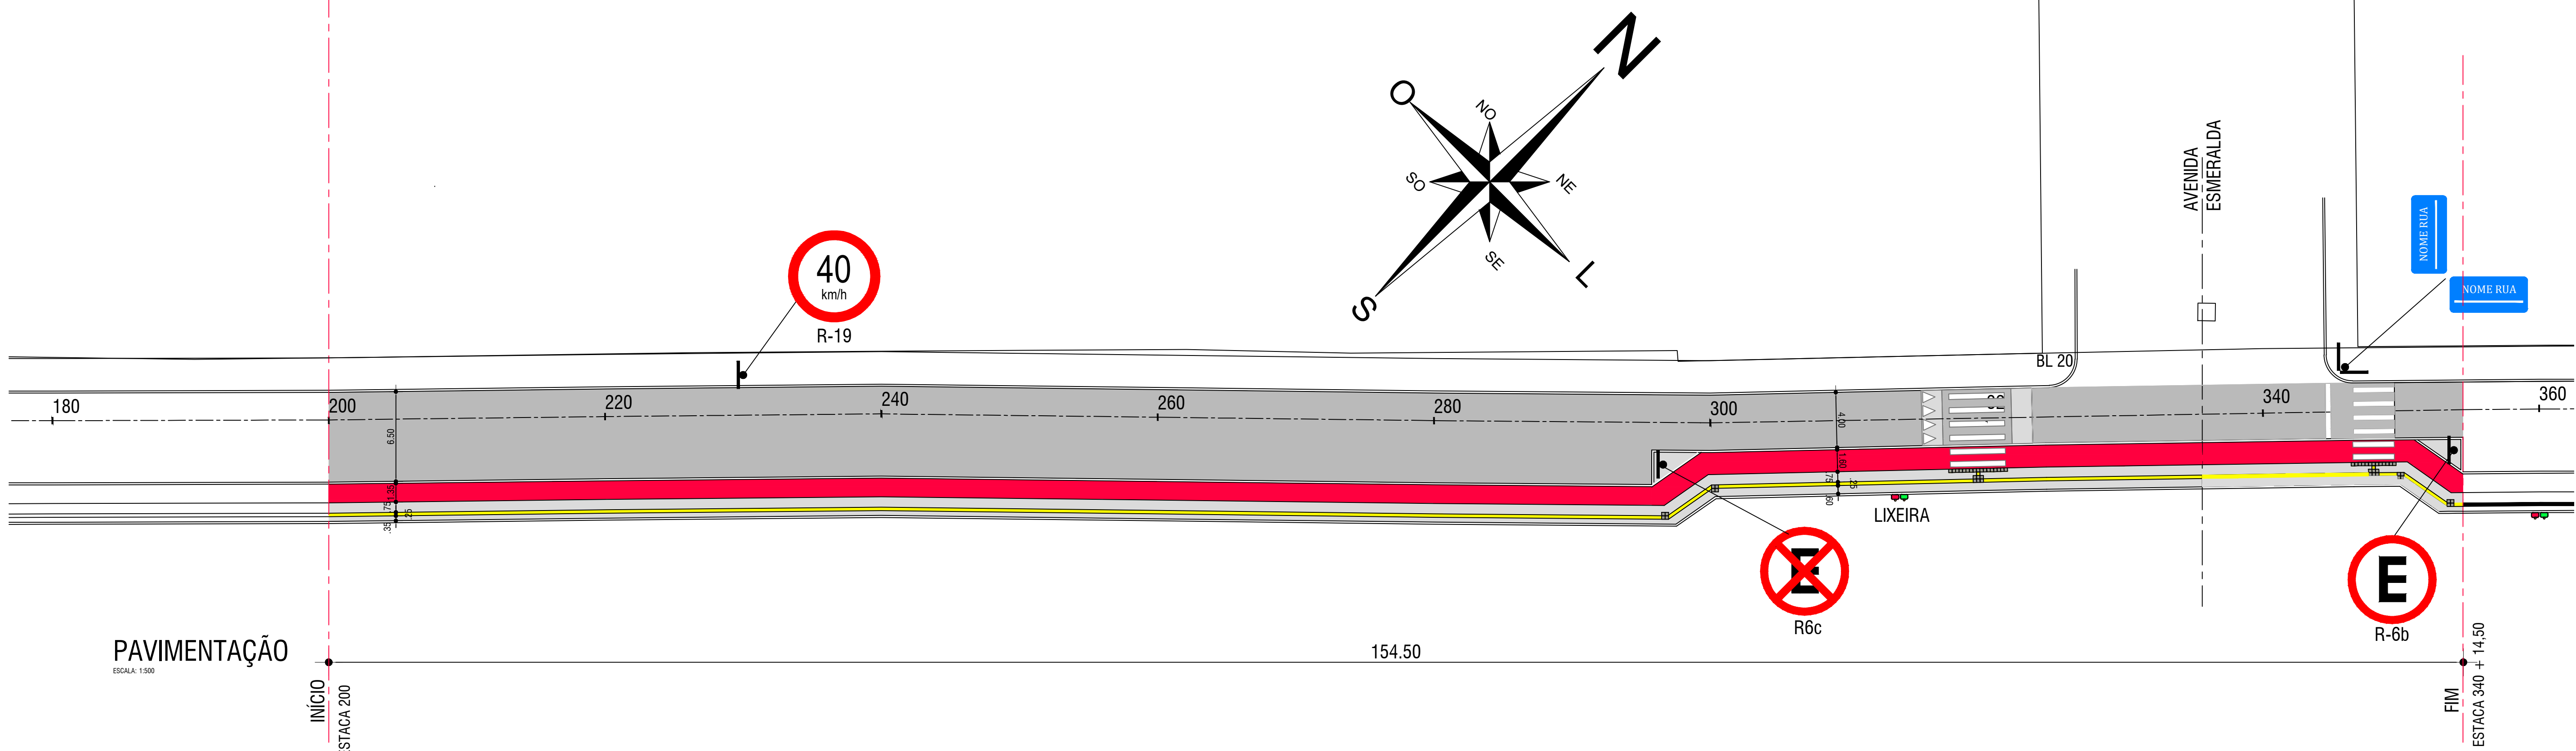


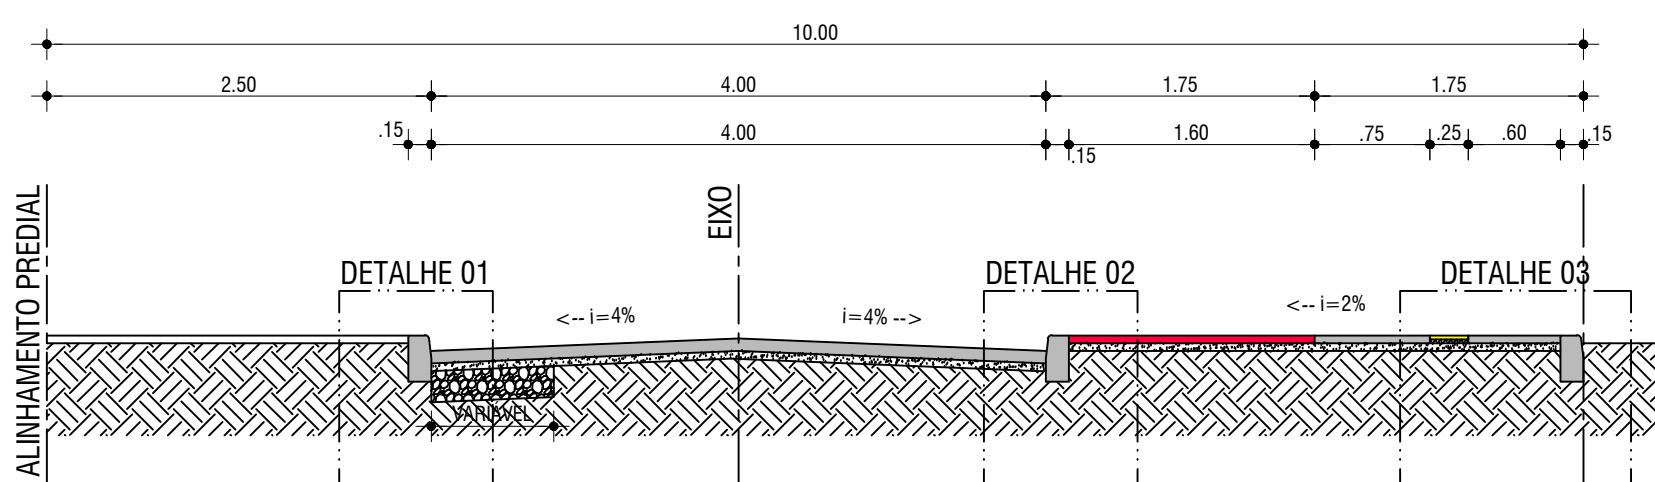


PAVIMENTAÇÃO
ESCALA: 1:500

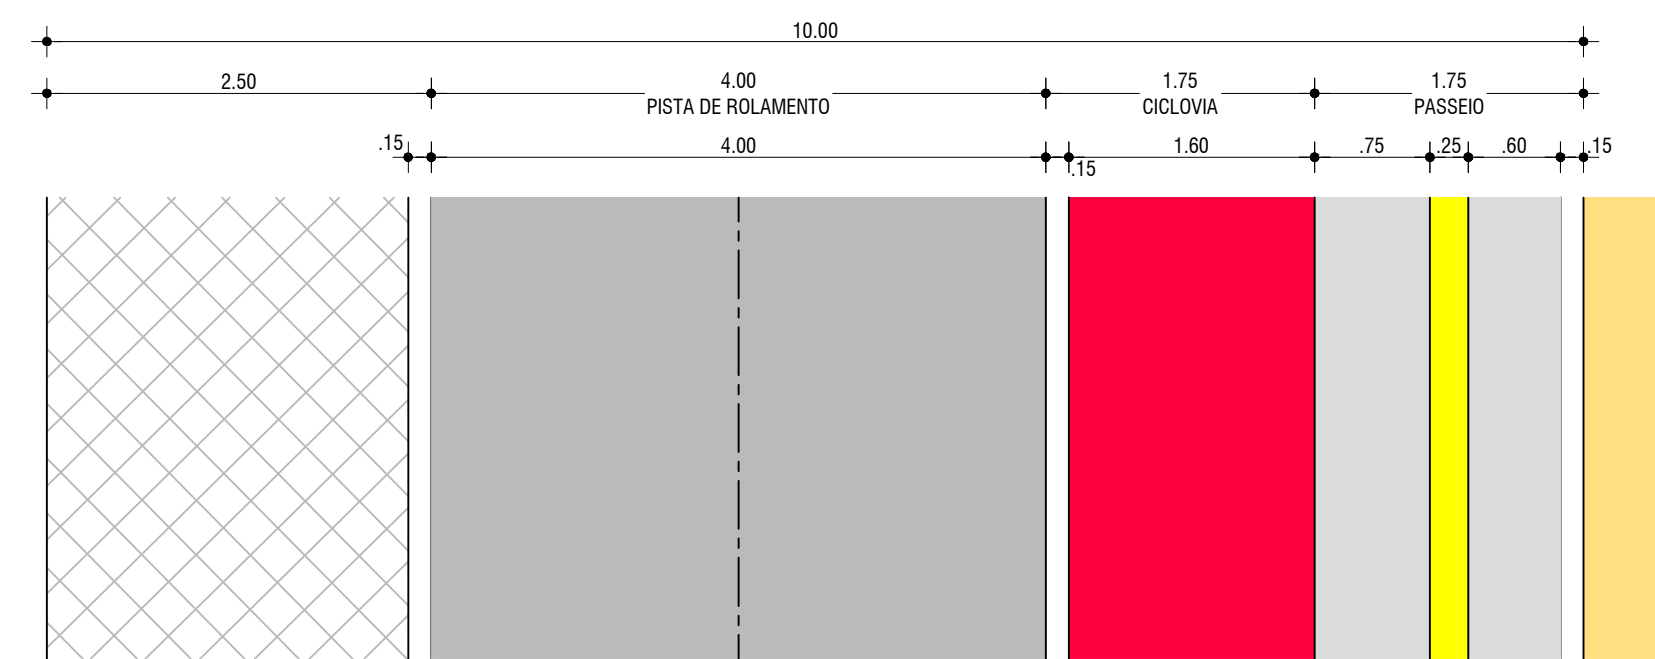


PAVIMENTO - SEÇÃO TIPO 01
ESC.: 1/50

PAVIMENTO - SEÇÃO TIPO 02
ESC.: 1/50



DETALHE 01
COMPOSIÇÃO DO PAVIMENTO
ESC.: 1:20

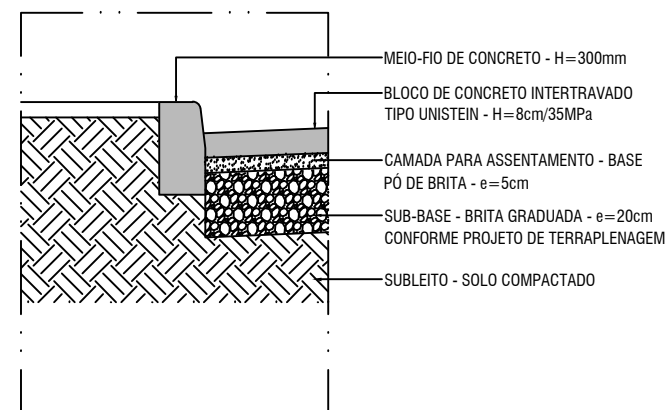



DETALHE 02
COMPOSIÇÃO DO PAVIMENTO
ESC.: 1:20

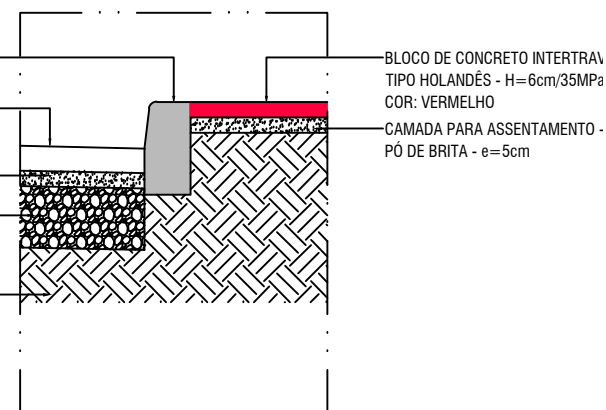


DETALHE 03
COMPOSIÇÃO DO PAVIMENTO
ESC.: 1:20

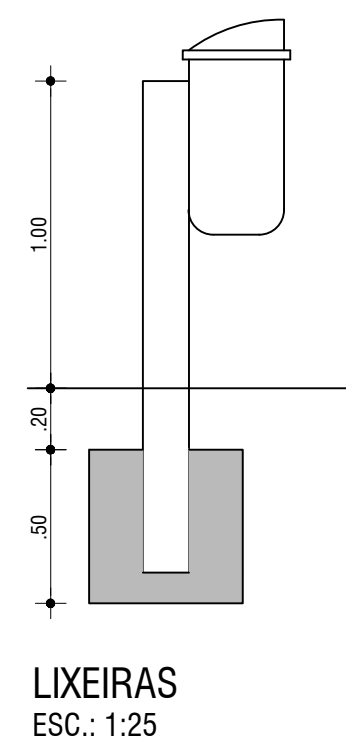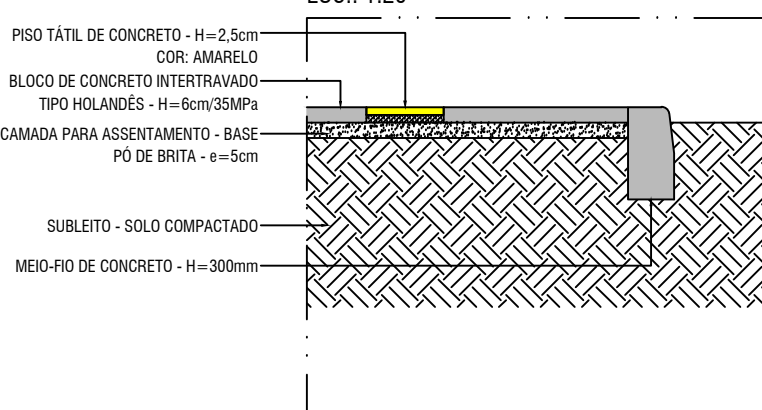

LIXEIRAS
ESC.: 1:25

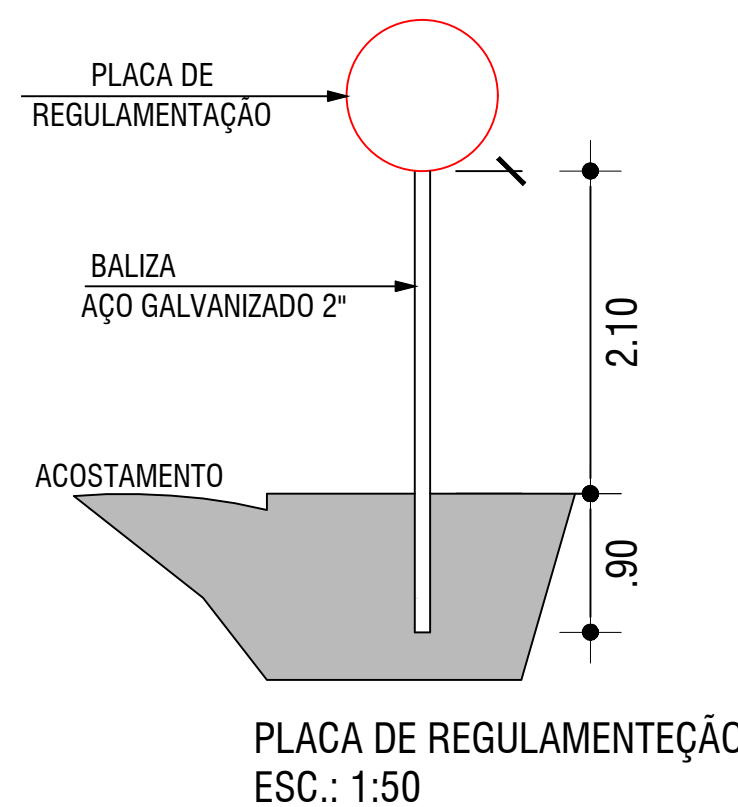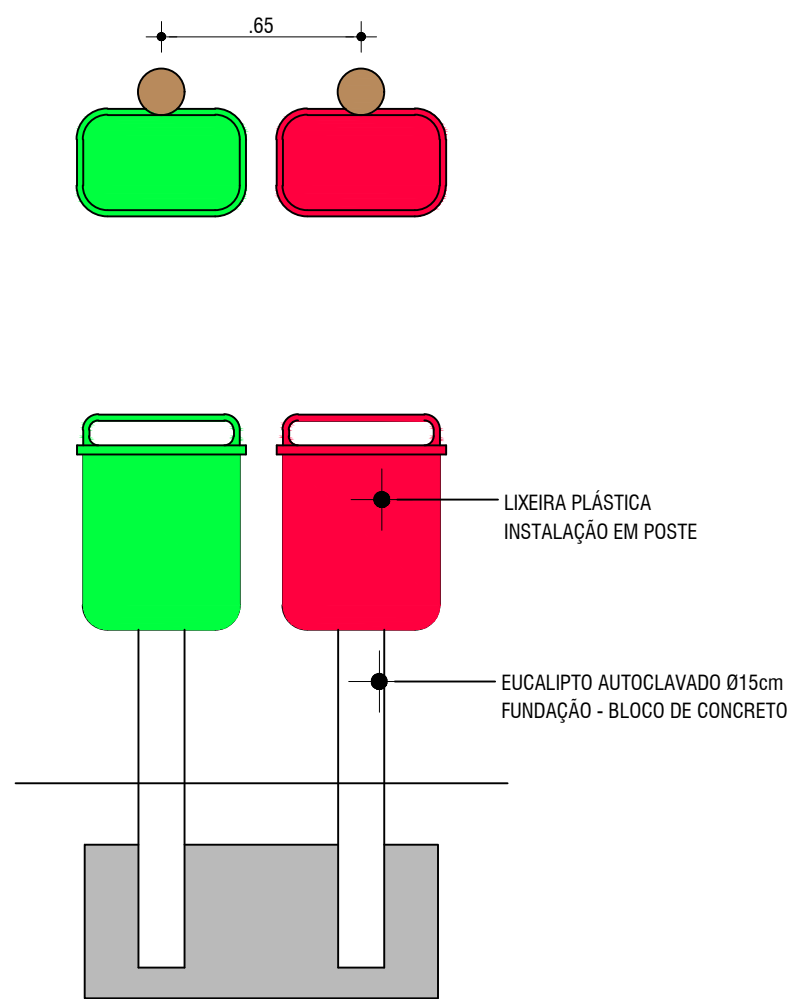

PLACA DE REGULAMENTAÇÃO
ESC.: 1:50

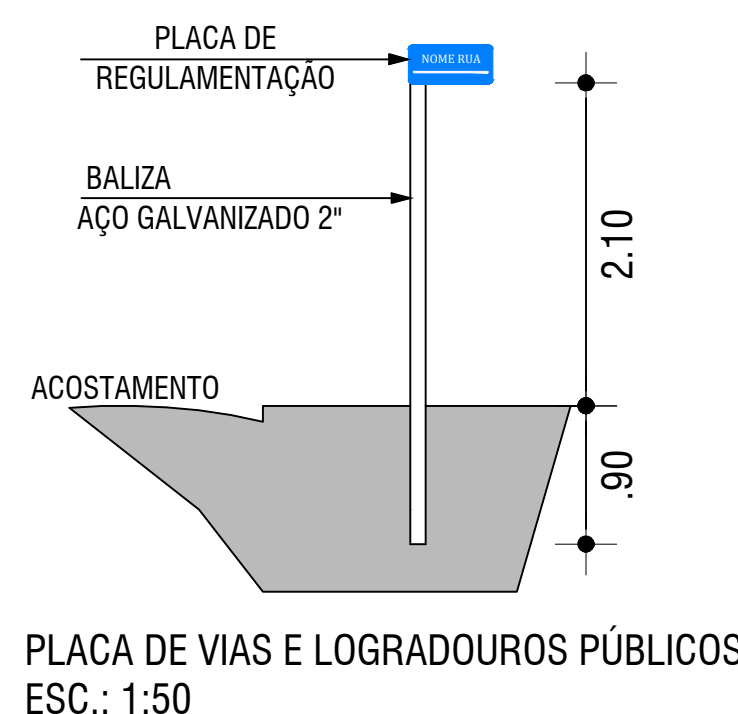

PLACA DE VIAS E LOGRADOUROS PÚBLICOS
ESC.: 1:50

- NOTAS:
1. ART:
Nº 10253572 & 10253626
2. CONTRATO DE REPASSE
Nº 878457/2018
3. ESTACAS DE 20 EM 20 METROS

Revisão	Data	Descrição

		www.base1rs.com.br	
Base1 Projeto e Gestão Ltda. Rua Bento Gonçalves, 31- Centro Esteio/RS - Cep 93260-050 Tel./Fax: 51 3033.4554			
Obra / Local: REVITALIZAÇÃO - AV. BEIRA MAR - ETAPA II AV. BEIRA MAR - XANGRI-LÁ - RS		Projeto: PAVIMENTAÇÃO	
Proprietário: MUNICÍPIO DE XANGRI-LÁ RUA JACUÍ, 854 - XANGRI-LÁ - RS	Emissão para: APROVAÇÃO	Escala: INDICADA	
Projeto: ENG. CIVIL JÚLIO CESAR THIESEN - CREA/RS 126801-D RUA BENTO GONÇALVES, 31 - CENTRO - ESTEIO - RS	Desenho: JULIO	Data: MARÇO/2020	
Execução:	Revisado: VILLWOCK	Revisão: REV. 04	
Descrição: PROJETO PAVIMENTAÇÃO SEÇÃO & DETALHES	Área do Pavimento:	Área Total de Construção:	Área do Terreno:
			01