


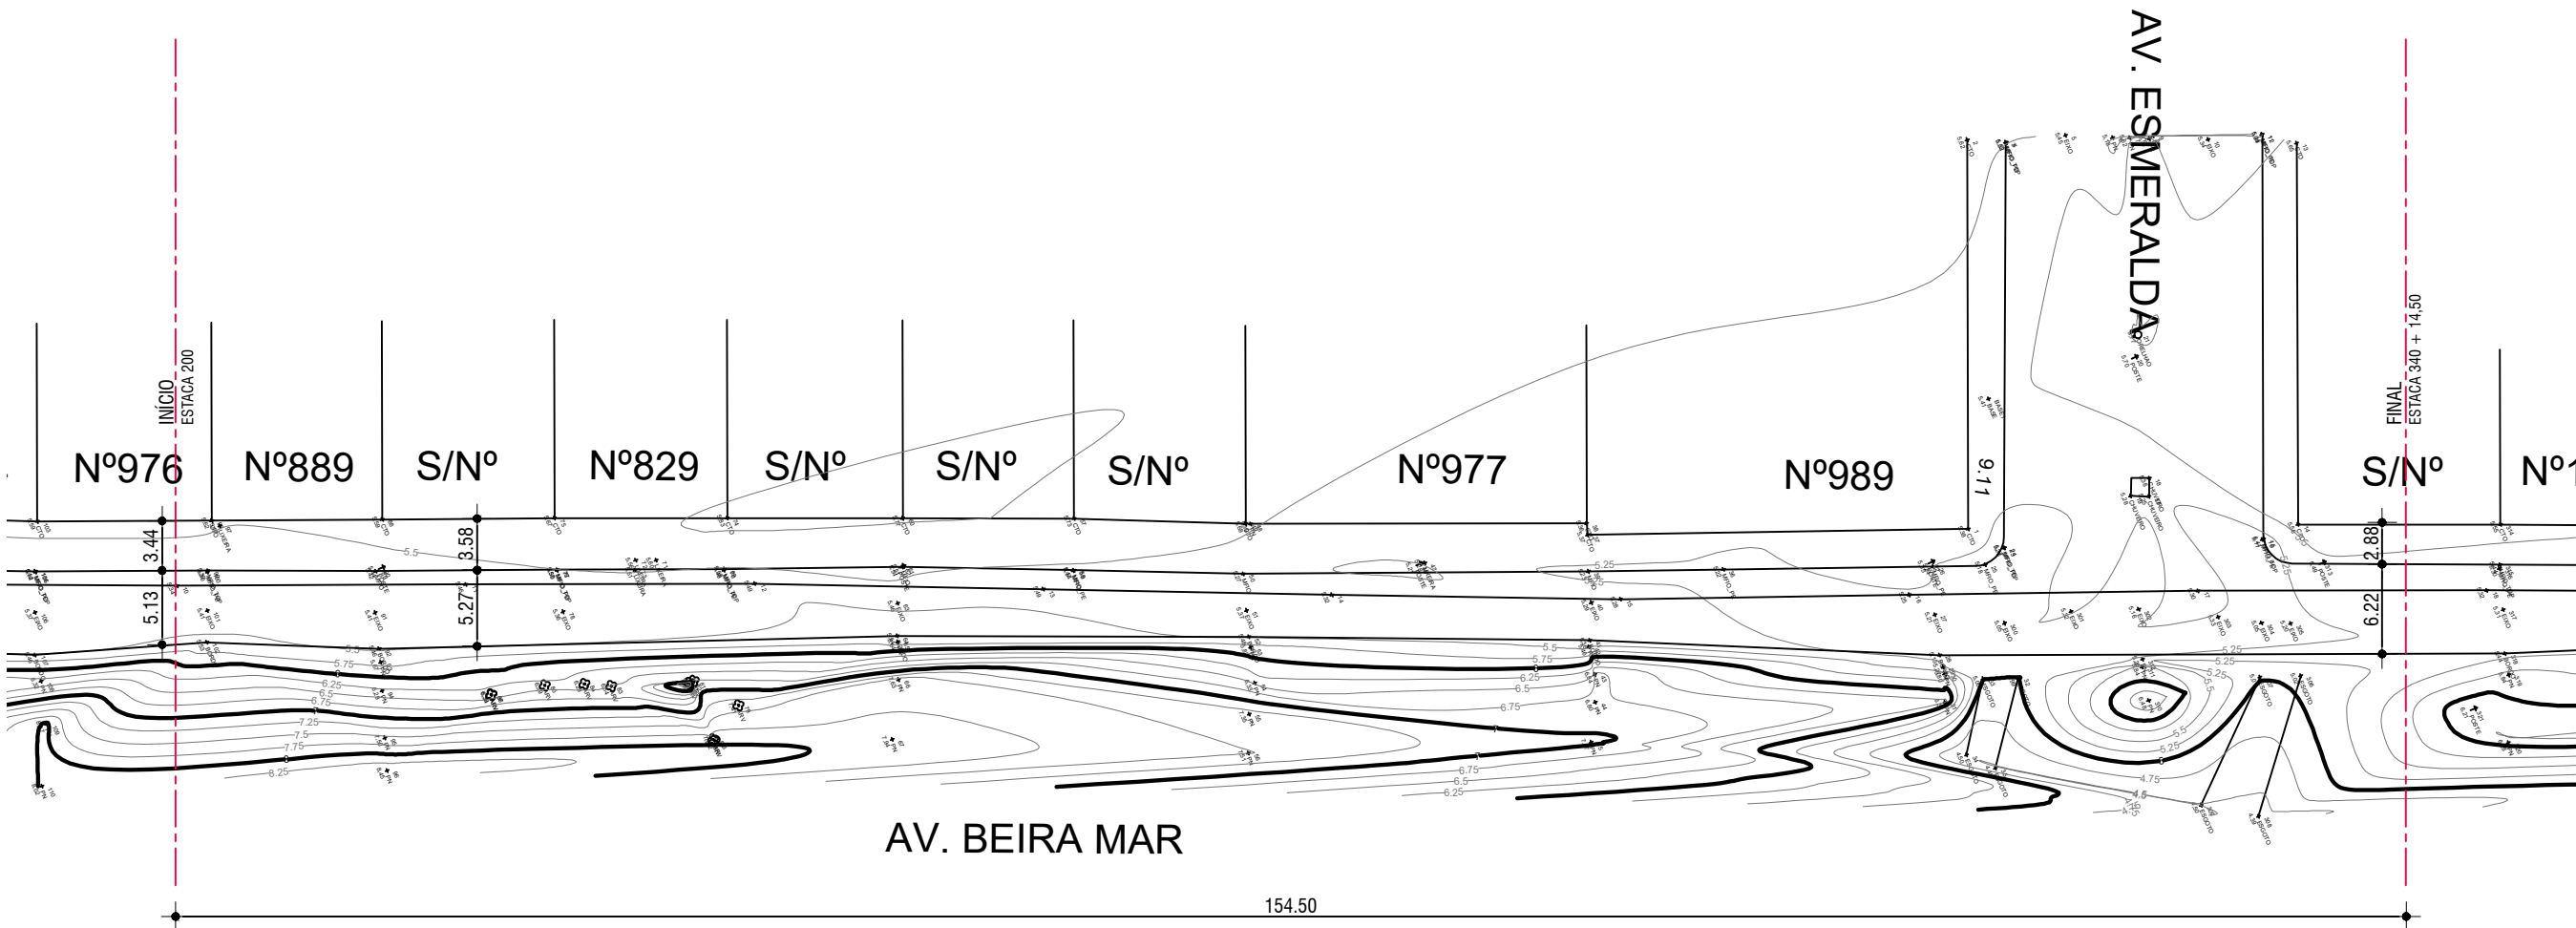

Revisão	Data	Descrição



www.base1rs.com.br
Base1 Projeto e Gestão Ltda.
Rua Bento Gonçalves, 31 - Centro
Esteio/RS - Cep 93260-050
Tel./Fax: 51.3033.4554

Obra / Local: REVITALIZAÇÃO - AV. BEIRA MAR AV. BEIRA MAR - XANGRI-LÁ - RS		Projeto: TOPOGRAFIA	
Proprietário: MUNICÍPIO DE XANGRI-LÁ RUA JACUÍ, 854 - XANGRI-LÁ - RS	Então para: APROVAÇÃO	Escala: 1/500	REV. 04
Projeto: ENG. JULIO CÉSAR THIESEN - CREA/RS 126.801 RUA BENTO GONÇALVES, 31 - CENTRO - ESTEIO - RS	Desenho: RITA	Data: MARÇO/2020	
Execução:	Revisado: VILLWOCK	Arquivo:	
Descrição: LEVANTAMENTO PLANIALTIMÉTRICO	Área do Pavimento:	Área Total de Construção:	Prancha: 01
	Área do Terreno:		