

LOCALIZAÇÃO E SITUAÇÃO
CENTRO-SUL SETOR 363
XANGRI-LÁ-RS


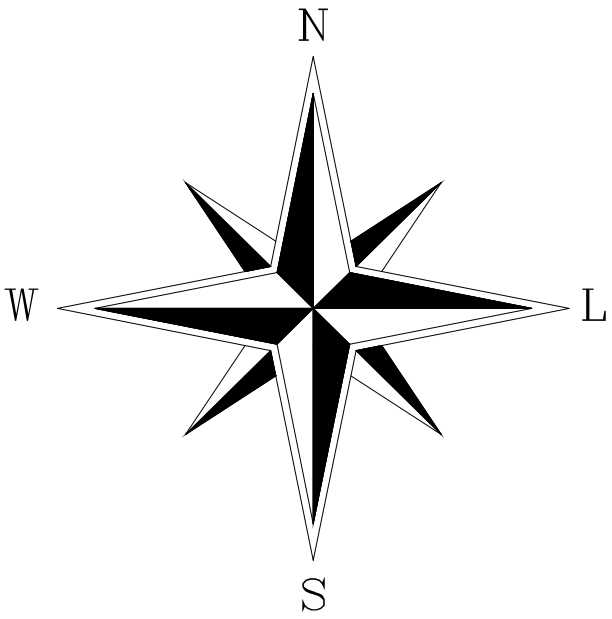


Tabela de Áreas		
Descrição	Área	Porcentagem
Quadras (154 Lotes)	51.910,47 m²	80,81 %
Sistema Viário	12.324,34 m²	19,19 %
Área Loteada	64.234,81 m²	100,00 %

TABELA DE QUADRAS		
Quadra	Área	Qde Lotes
174	2.082,94 m²	13
175	2.799,72 m²	13
176	9.965,83 m²	32
181	37.061,98 m²	95
Total	51.910,47 m²	154
REGULARIZAÇÃO FUNDIÁRIA CENTRO-SUL		

De	Para	Azimute	Distância	Latitude	Longitude	Altitude
V1	V2	115°22'52"	31,80 m	-29°48'04.542"	-50°02'42.595"	9,35
V2	V3	159°26'38"	2,13 m	-29°48'04.977"	-50°02'41.521"	9,30
V3	V4	205°12'56"	711,21 m	-29°48'05.042"	-50°02'41.493"	9,31
V4	V5	209°45'52"	20,97 m	-29°48'26.025"	-50°02'52.580"	8,60
V5	V6	205°11'50"	415,88 m	-29°48'26.619"	-50°02'52.963"	8,92
V6	V7	288°31'02"	42,42 m	-29°48'38.891"	-50°02'59.442"	9,67
V7	V8	23°51'55"	974,12 m	-29°48'38.464"	-50°03'00.945"	10,88
V8	V9	287°11'27"	75,88 m	-29°48'09.420"	-50°02'46.538"	11,21
V9	V10	25°24'49"	48,19 m	-29°48'08.711"	-50°02'49.245"	11,15
V10	V11	108°10'54"	49,69 m	-29°48'07.291"	-50°02'48.489"	11,10
V11	V12	21°06'54"	3,61 m	-29°48'07.782"	-50°02'46.725"	10,73
V12	V13	108°18'19"	50,56 m	-29°48'07.672"	-50°02'46.678"	10,48
V13	V14	111°48'09"	12,26 m	-29°48'08.175"	-50°02'44.885"	9,52
V14	V15	22°56'18"	124,24 m	-29°48'08.320"	-50°02'44.460"	8,88
V15	V1	60°20'44"	2,97 m	-29°48'04.590"	-50°02'42.691"	9,35

Dados Técnicos
SISTEMA DE PROJEÇÃO UNIVERSAL
TRANSVERSA DE MERCATOR - U.T.M
MERIDIANO CENTRAL - 51°W GR.
DATUM HORIZONTAL SIRGAS 2000

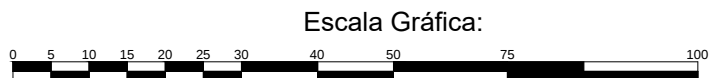

 Integra Engenharia e Consultoria Tec	PROJETO: LEVANTAMENTO PLANIALTIMÉTRICO CADASTRAL MAPA URBANÍSTICO			
	PROPRIEDADE / IMÓVEL: CENTRO-SUL SETOR 363			
	PROPRIETÁRIO: Prefeitura Municipal de Xangri-lá			
	DATA: JUNHO/2023	SIG.: RS	MUNICÍPIO: XANGRI-LÁ	ESCALA: 1/1000
TRANSPOSIÇÃO: CARTILHEIRO REGISTRO DE XANGRI-LÁ	RESPONSÁVEL TÉCNICO: Valdomiro Dionísio Eng.º Agrônomo CREA 230734683		ÁREA: 64.234,81 m²	FOLHA: 1