
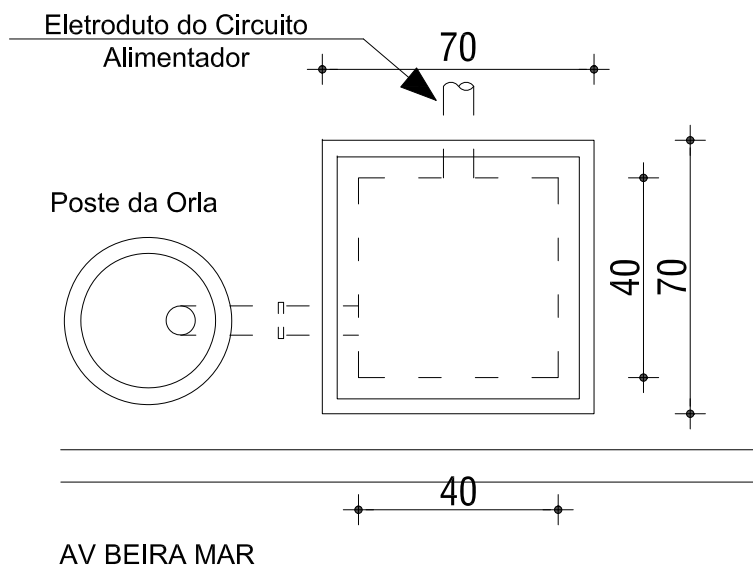


POSTES DA ORLA - DETALHE DAS CAIXAS DE PASSAGEM

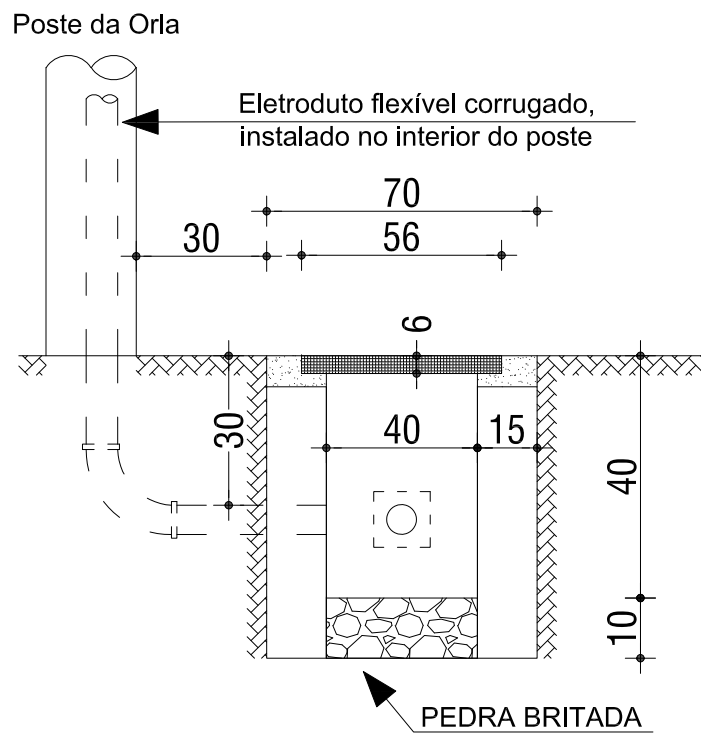

NOTAS

1. O eletroduto do circuito alimentador, irá possuir um diâmetro de 32mm e será em PVC flexível.
2. A interligação do eletroduto a caixa de passagem deve ser feita com tubo corrugado flexível e polietileno (PEAD), e envelopada em concreto.
3. O duto subterrâneo será instalado à uma profundidade mínima de 30 cm, sendo o tubo de PVC flexível envelopado em concreto. As linhas de dutos terão uma declividade mínima de 1% que facilite o escoamento para as caixas de passagem de eventuais águas de infiltração.
4. A caixa de passagem terá dimensões internas mínimas de 40cm X 40cm X 40cm, com tampa de concreto e fundo falso com pedra britada nº 2, para a drenagem de água, com altura de 10 cm.
5. O eletroduto que será instalado no interior do poste metálico, terá diâmetro de 20mm e será em PVC reforçado flexível (eletroduto laranja).
6. Todas as medidas estão em centímetros.

NOTAS:
ART PROJETO ELETRICO Nº 10699324
CONTRATO DE REPASSE Nº 879146/2018

Revisão	Data	Descrição



www.base1rs.com.br
Base1 Projeto e Gestão Ltda.
Rua Bento Gonçalves, 31
Centro - Esteio/RS - Cep 93265-350
Tel./Fax: 51 3033.4554

Obra / Local: AV. BEIRA MAR - ATLÂNTIDA AV. BEIRA MAR, S/Nº - ATLÂNTIDA - XANGRI-LÁ/RS		Projeto: ELÉTRICO (ILUMINAÇÃO)	
Proprietário: MUNICÍPIO DE XANGRI-LÁ - CNPJ:94.436.474/0001-24 RUA RIO JACUI, 854 - CENTRO - XANGRI-LÁ - RS		Emissão para: APROVAÇÃO	Escala: 1:20
Projeto: ENG. ELETRICISTA BRUNO VIEGAS DA SILVEIRA - CREA/RS 147011 RUA BENTO GONÇALVES, 31 - CENTRO - ESTEIO - RS		Desenho: BRUNO	Data: ABRIL / 2020
Execução:		Revisado: VILLWOCK	Revisão: REV. 01
Descrição: DETALHAMENTO CAIXA DE PASSAGEM		Arquivo:	Prancha: 04
		Área do Pavimento:	
		Área Total de Construção:	
		Área do Terreno:	