



ILUMINAÇÃO PÚBLICA DA ORLA - DETALHES DA MEDIÇÃO

VISTA FRONTAL DA MEDIÇÃO

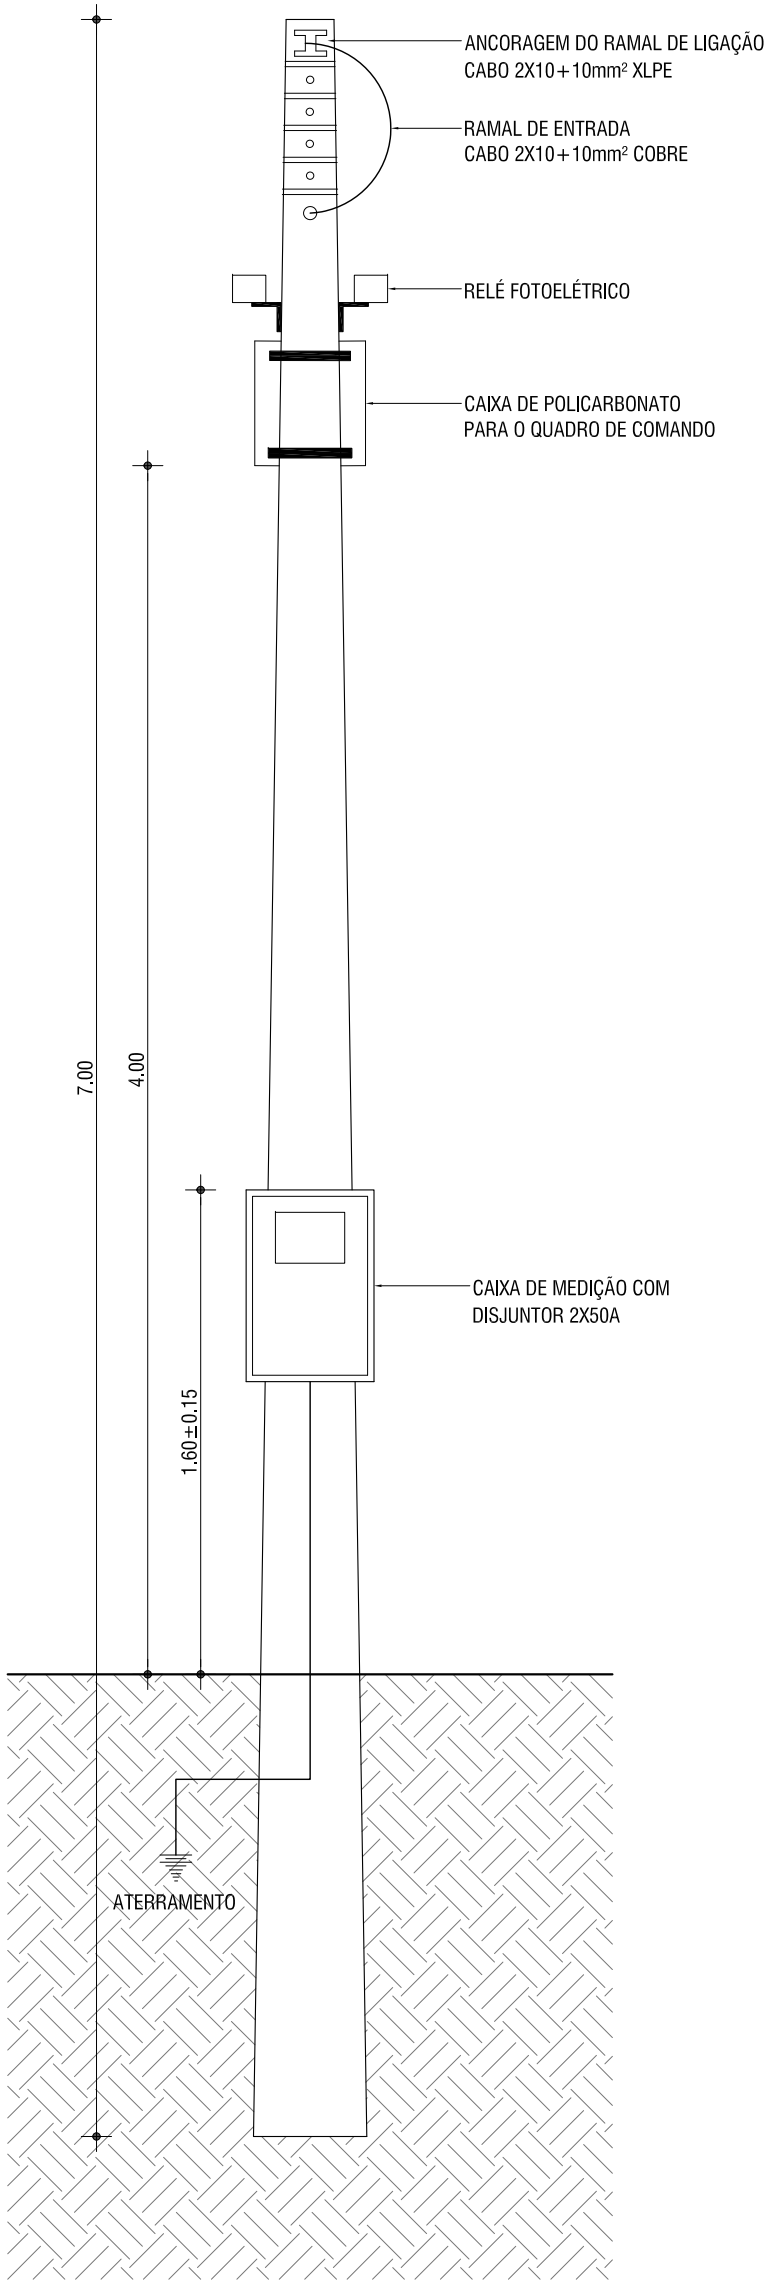


VISTA LATERAL DA MEDIÇÃO

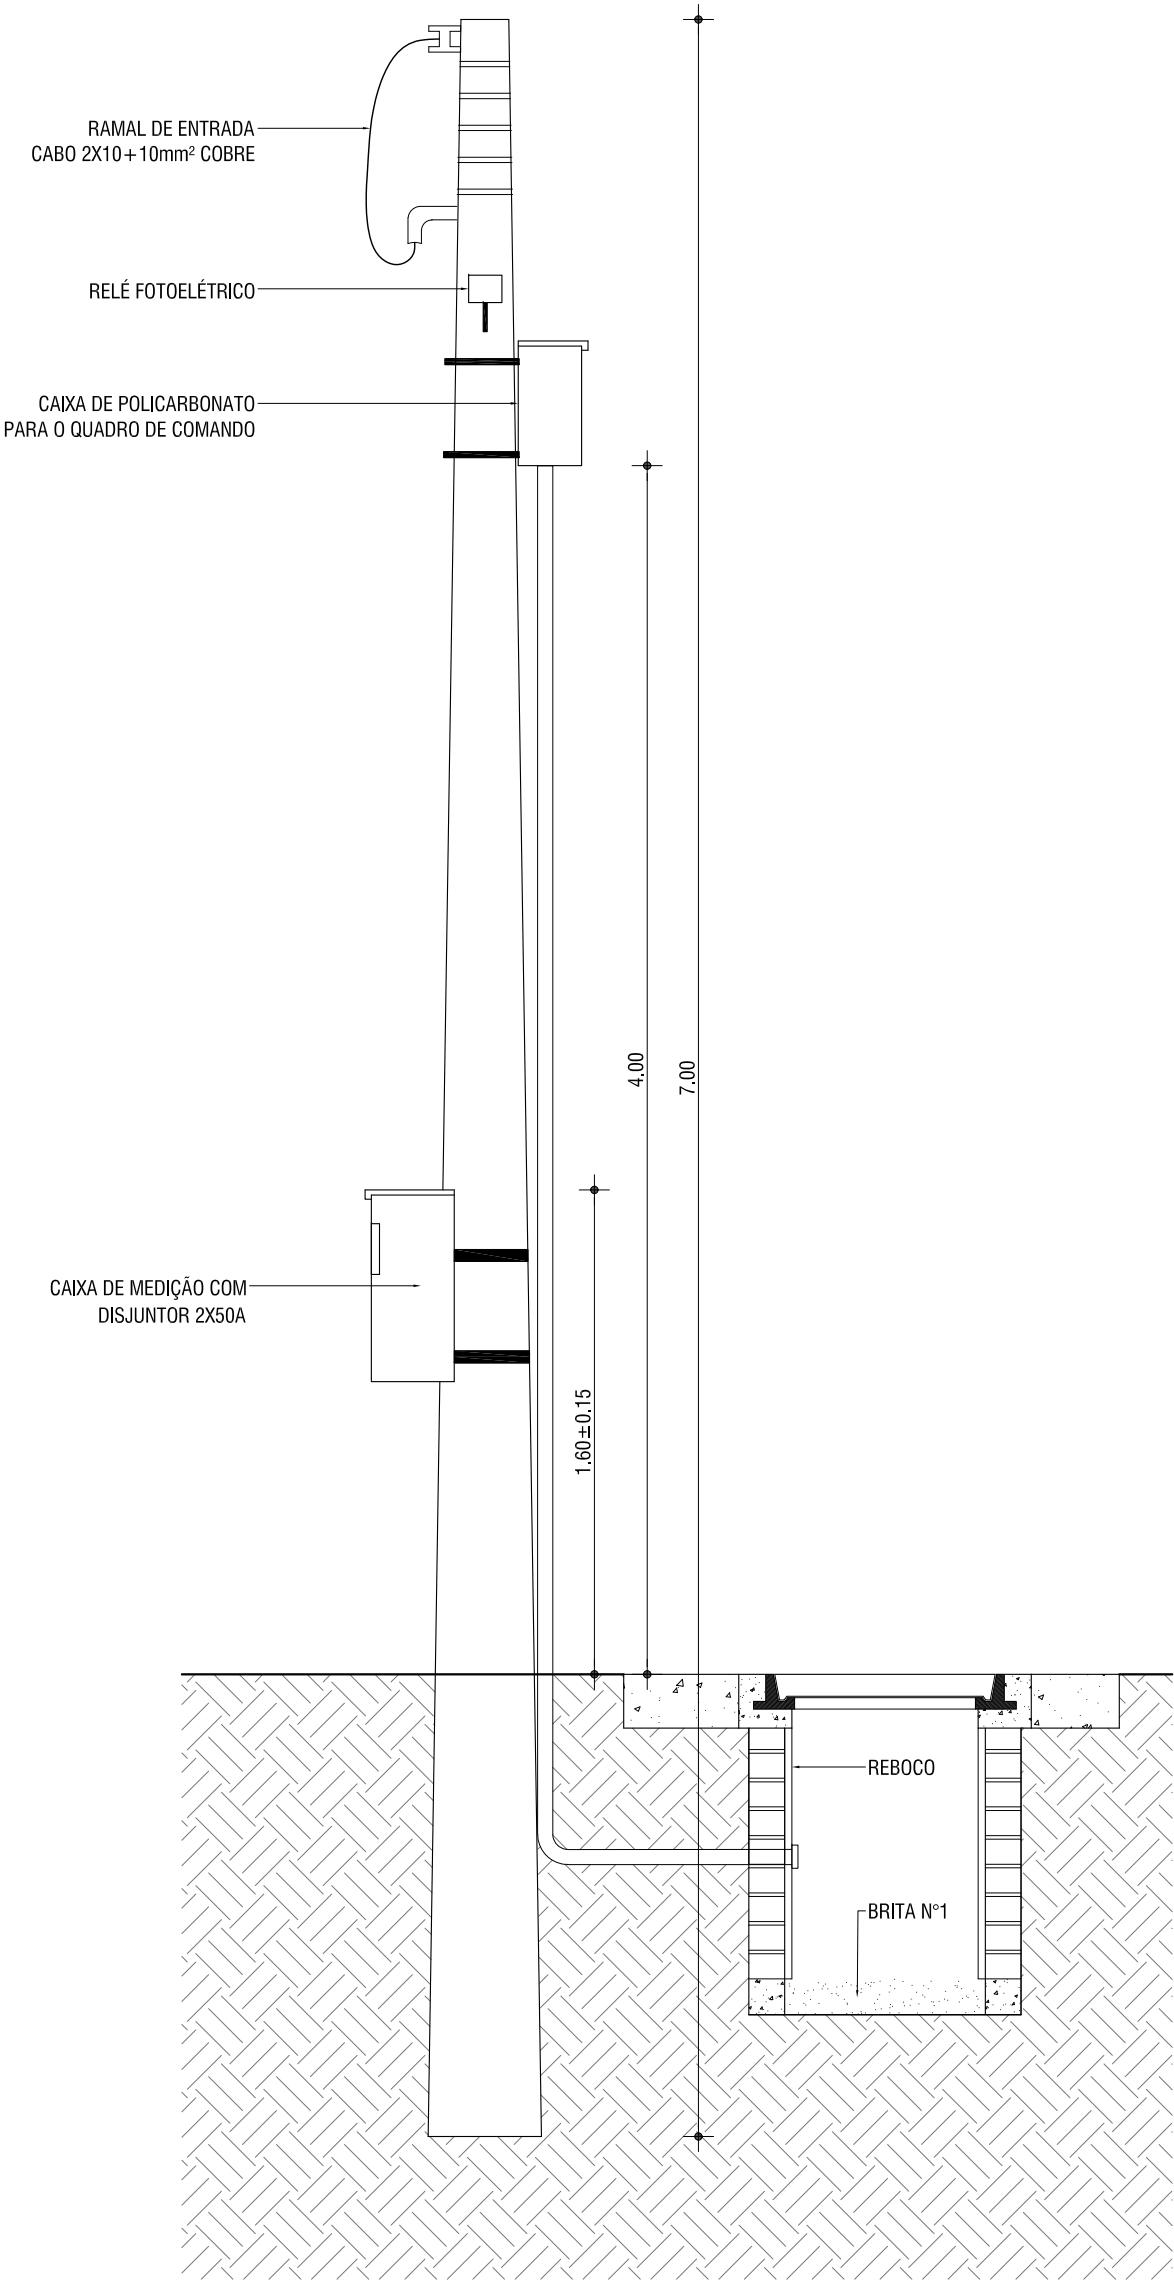

NOTAS:
ART PROJETO ELETRICO Nº 10699324
CONTRATO DE REPASSE Nº 879146/2018

Revisão	Data	Descrição

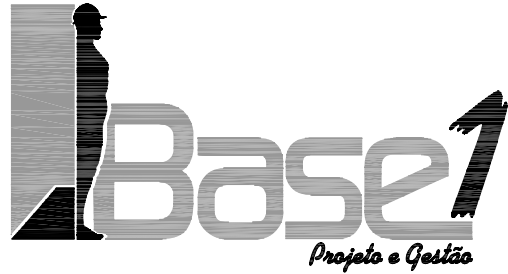

www.base1rs.com.br
Base1 Projeto e Gestão Ltda.
Rua Bento Gonçalves, 31
Centro - Esteio/RS - Cep 93265-350
Tel./Fax: 51 3033.4554

Obra / Local: AV. BEIRA MAR - ATLÂNTIDA AV. BEIRA MAR, S/Nº - ATLÂNTIDA - XANGRI-LÁ/RS		Projeto: ELÉTRICO (ILUMINAÇÃO)	
Proprietário: MUNICÍPIO DE XANGRI-LÁ - CNPJ:94.436.474/0001-24 RUA RIO JACUI, 854 - CENTRO - XANGRI-LÁ - RS		Emissão para: APROVAÇÃO	Escala: 1/25
Projeto: ENG. ELETRICISTA BRUNO VIEGAS DA SILVEIRA - CREA/RS 147011 RUA BENTO GONÇALVES, 31 - CENTRO - ESTEIO - RS		Desenho: BRUNO	Data: ABRIL / 2020
Execução:		Revisado: VILLWOCK	Revisão: REV. 01
Descrição: DETALHAMENTO POSTE DE MEDIÇÃO		Área do Pavimento:	Prancha: 06
		Área Total de Construção:	
		Área do Terreno:	