


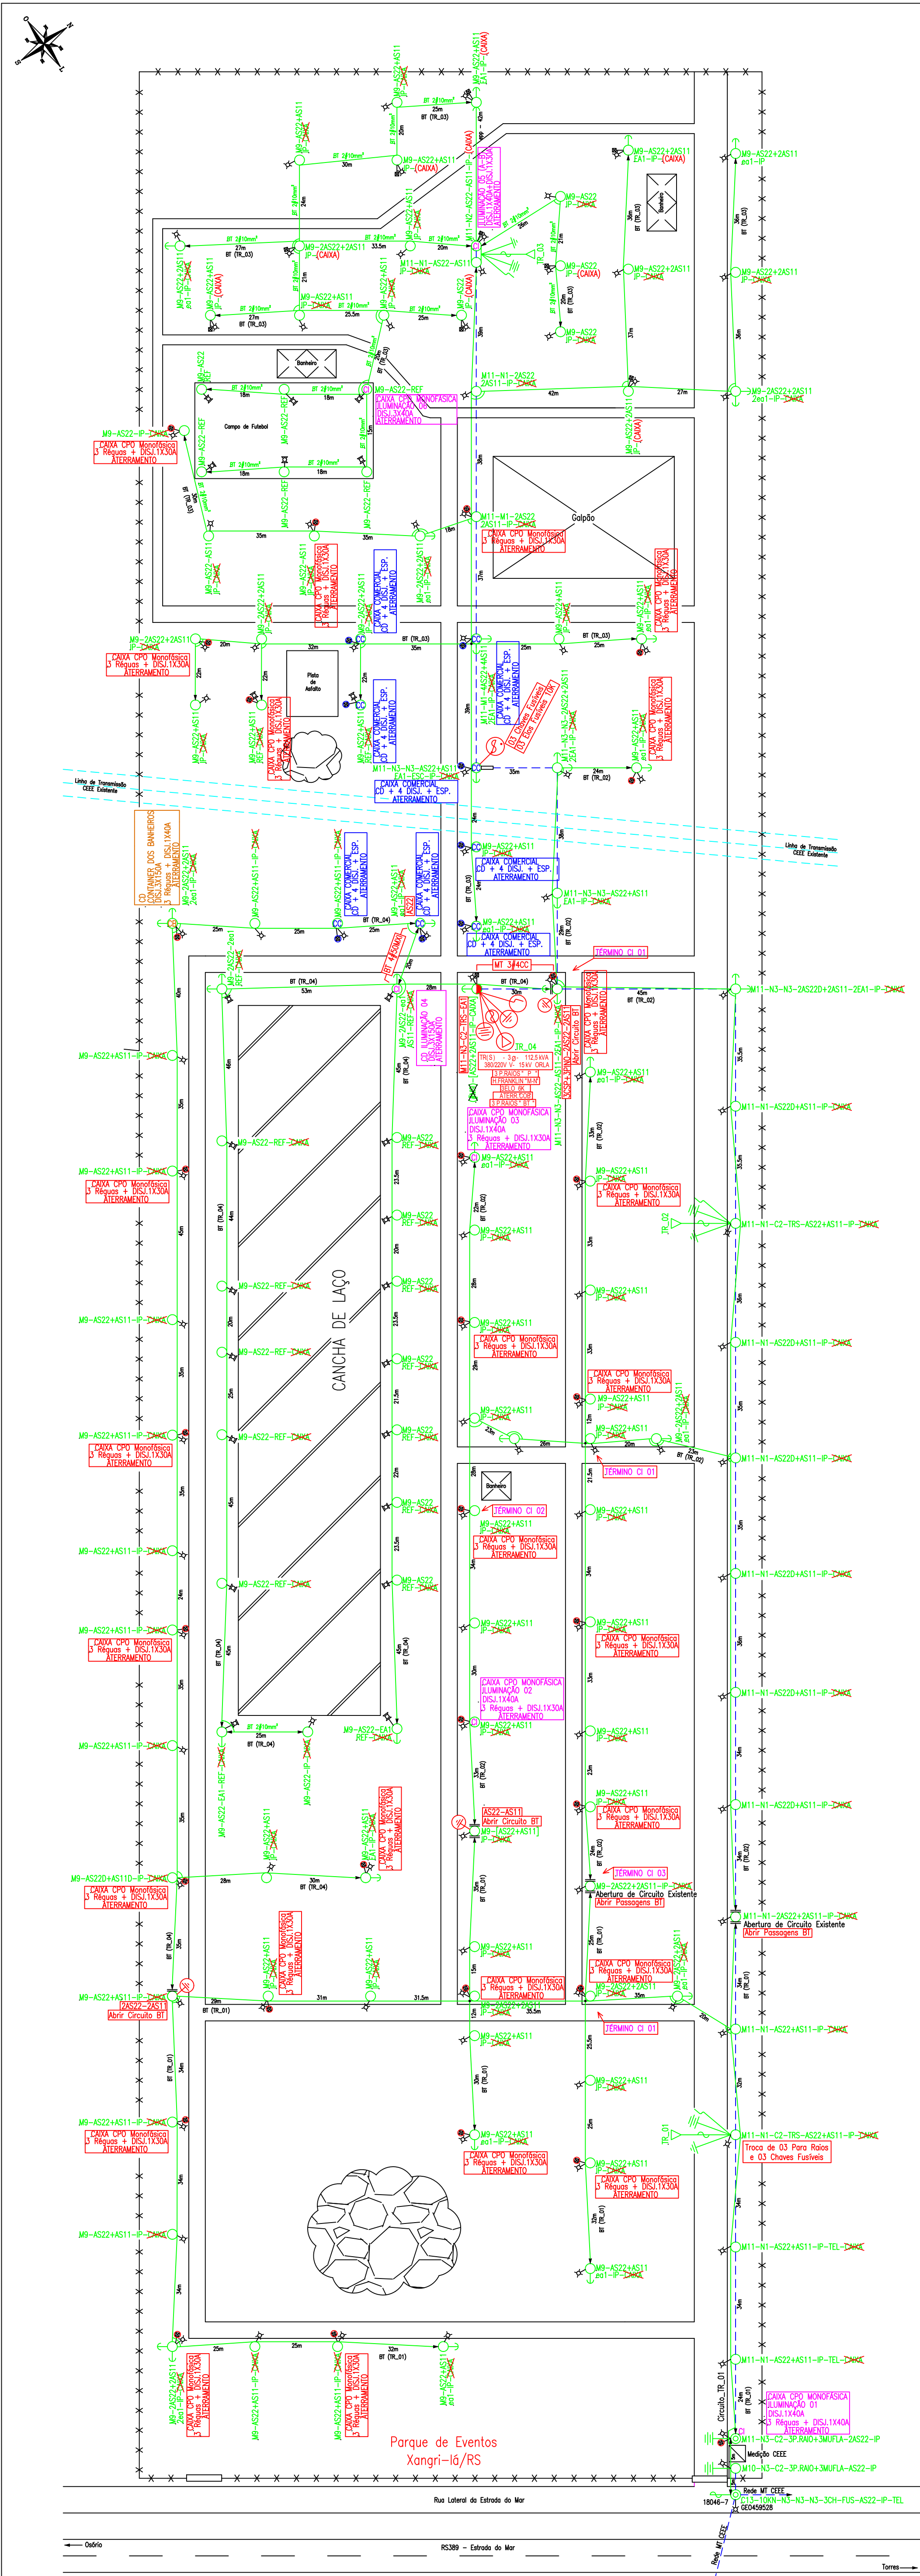

NOTA :
01 - TODA A EXECUÇÃO DE SERVIÇOS COM REDE ELÉTRICA DEVEM ATENDER INTEGRALMENTE A NR 10, SEGURANÇA EM INSTALAÇÕES E SERVIÇOS EM ELETRICIDADE.

DADOS GERAIS	
TENSÃO DE M.T.	13,8KV
TENSÃO DE B.T.	380/220V
CLASSE ISOLAÇÃO	15kV
ALIMENTADOR N.º	-
SE N.º	-
EQUIPAMENTO REF.	18046-7
TR A INSTALAR	2x45kVA + 225kVA
TR A INSTALAR	112,5kVA
REDE MT EXISTENTE	380V
REDE MT A INSTALAR	380V
REDE BT EXISTENTE	4450Vx1 + 2x10mm²
REDE BT A INSTALAR	4450Vx1

LEGENDA:	
CI = CAIXA DE ILUMINAÇÃO	
CO = CAIXA DE POLICARBONATO	
CS = CAIXA CONTAINER DOS BANHEIROS	
CC = CAIXA COMERCIAL	

ESTRUTURAS	
□	- A instalar
○	- Reaproveitar caixas
⊗	- A retirar sem resp.
⊘	- A desalar

SIMBOLOGIA	
○	Poste de Madeira existente
⊗	Poste de Concreto existente
⊘	Poste de Madeira projetado
⊗	Chave Fusível existente
⊘	Chave Fusível projetado
⊗	Aterramento existente
⊘	Transformador de Distribuição existente
⊗	Para-Raio existente
⊘	Para-Raio projetado
⊗	Haste Franklin existente
⊘	Haste Franklin projetado
⊗	Aterramento projetado
⊘	Transformador de Distribuição projetado
⊗	Para-Raio projetado
⊘	Chave Fusível projetado
⊗	Haste Franklin projetado
⊘	Estrutura de Ancoragem - Estai
⊗	Condutor de Baixa Tensão
⊘	Condutor de Média Tensão
⊗	Luminária existente
⊘	Refletor existente
⊗	Caixa existente
⊘	Caixa projetada

OBS:
- A CD DE ILUMINAÇÃO 04 SERÁ APENAS PARA A ILUMINAÇÃO DA CANCHA DE LAÇO.
- SERÃO INSTALADAS 27 CAIXAS "CPO" MONOFÁSICAS PARA TOMADAS.
- SERÃO INSTALADAS 04 CAIXAS "CPO" MONOF. E 01 CD PARA ILUMINAÇÃO, CONFORME O PROJETO.
- SERÃO INSTALADAS 08 CAIXAS COMERCIAIS (CD + 4 DISJ. + ESP.).
- SERÁ INSTALADA 01 CD PARA O CONTAINER DOS BANHEIROS.
- SERÃO REAPROVEITADAS 08 CAIXAS DE MADEIRA JÁ EXISTENTES NO LOCAL.
- SERÃO REAPROVEITADAS 117 CAIXAS DE MADEIRA.
- TODAS AS CAIXAS TERÃO QUE POSSUIR ATERRAMENTO.
- TODO O MATERIAL UTILIZADO DEVERÁ SER PARA ORLA MARÍTIMA.

PEDONE		PROJETOS ELÉTRICOS			
Projeto:	Prefeitura Municipal de Xangri-Lá				
CNPJ:	94.438.474/0001-24				
Assunto:	Projeto de Adequação da Rede de Baixa e Média Tensão do Parque de Eventos do Município de Xangri-Lá				
Localidade:	Parque de Eventos do Município de Xangri-Lá				
Município:	Xangri-Lá - RS				
Data:	12/02/2019	Projeto:	Desenho:	Reg. Técnico:	
Escala:	1:1000	Projeto:	Desenho:	Projeto:	Flávio José Pedone Junior
					CFT CRT RS RNP 2210151252