
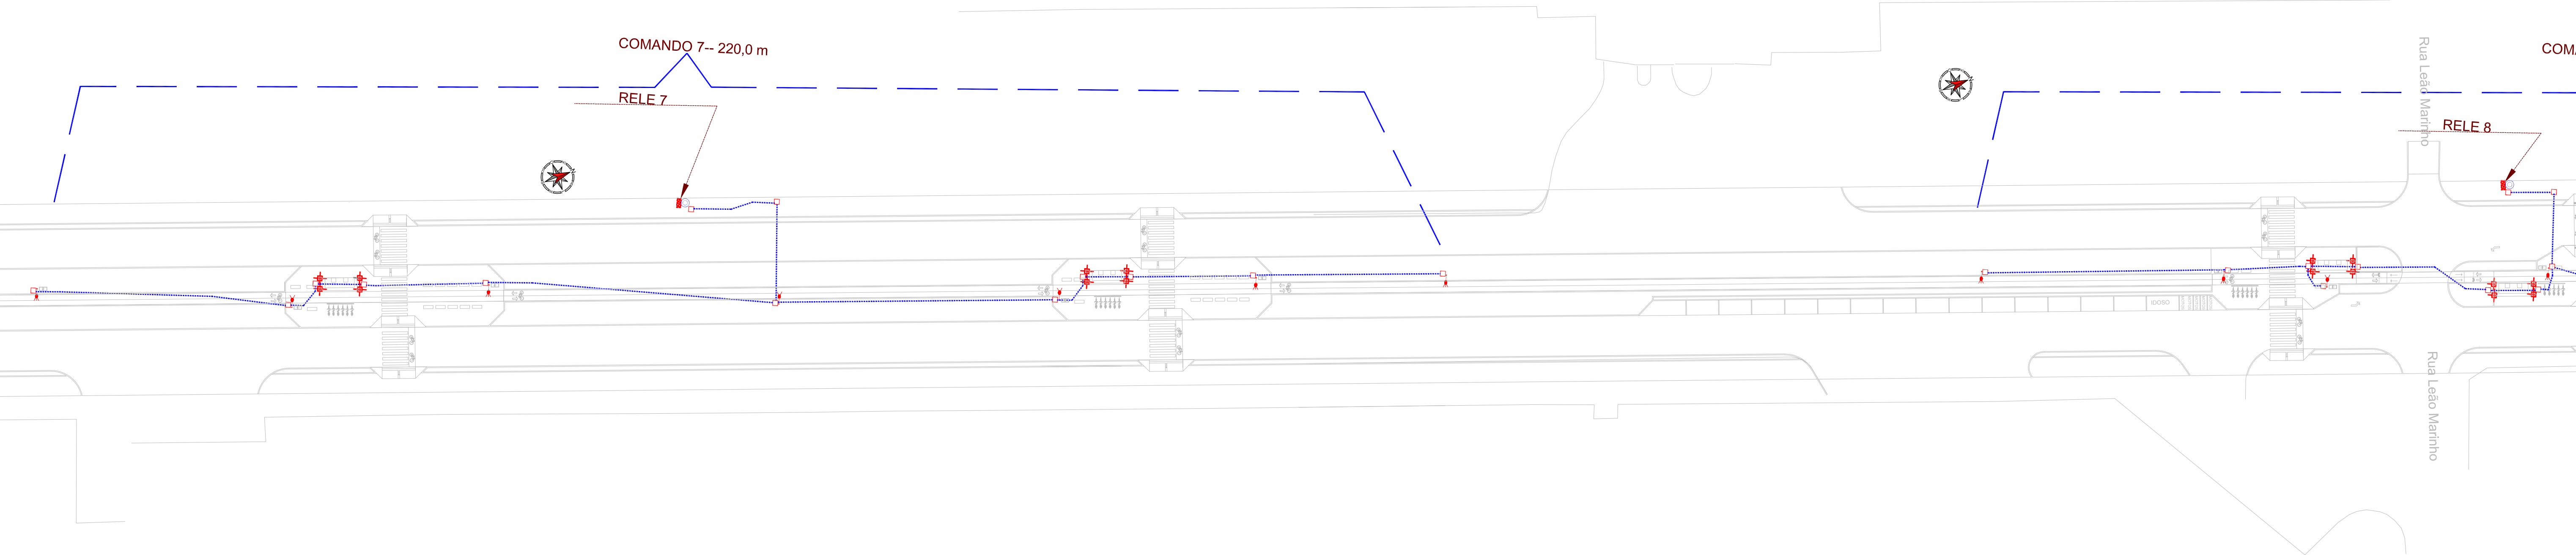
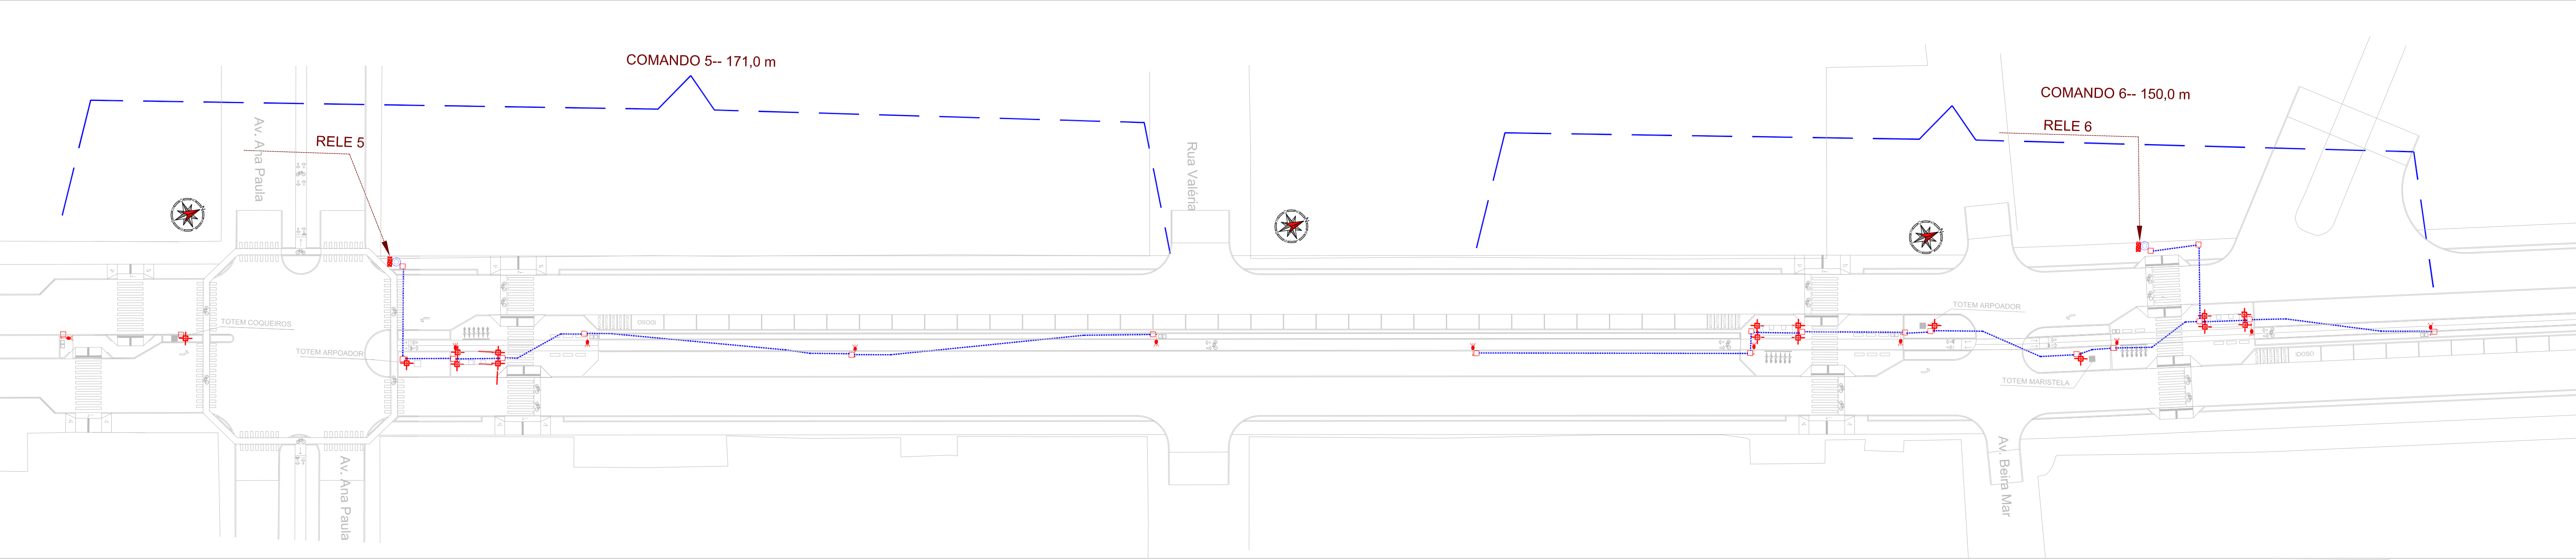


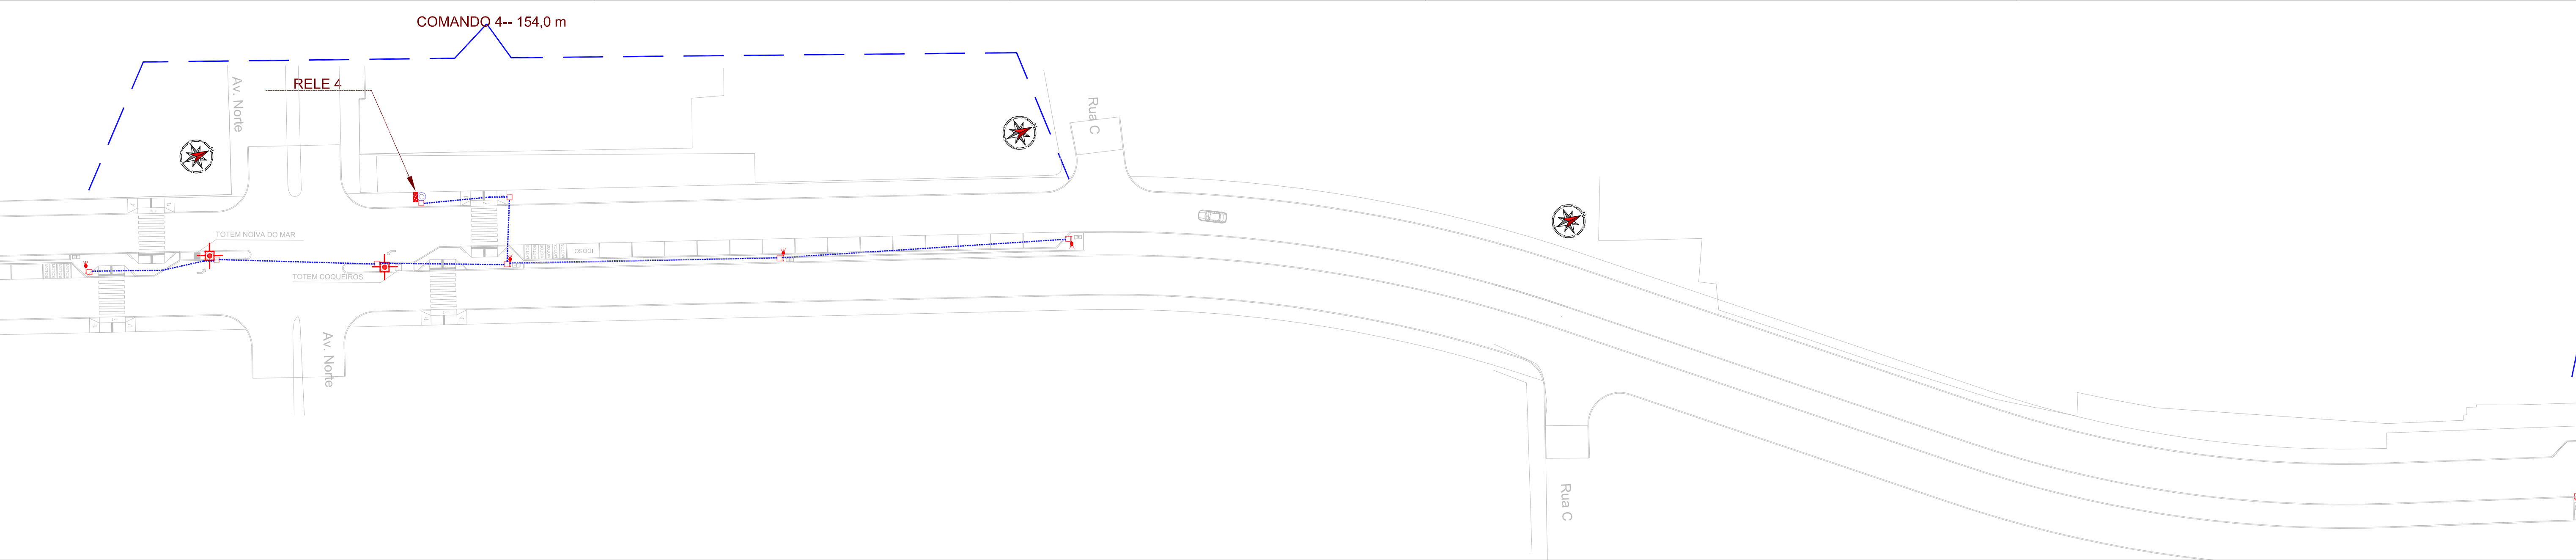

LEGENDA

- POSIÇÃO DOS POSTES INDICADOS, COM AS CAIXAS DE COMANDO. CORRESPONDEM A POSIÇÃO NO TERRENO, DOS POSTES EXISTENTES DE ACORDO COM LEVANTAMENTO TOPOGRÁFICO.
- POSTES DE MADEIRA OU CONCRETO, COM REDES MT/BT, EXISTENTES
- INSTALAR CAIXA DE 30x20x10 cm, EM PVC, COM VISOR, PARA RELEFOTOLETRICO
- —ESTE RELE, COMANDARÁ AS LUMINÁRIAS A INSTALAR, NA RESPECTIVA QUADRA
- JUNTO A CADA POSTE, COM RELEFOTOLETRICO, INSTALAR HASTE DE ATERRAMENTO DE AÇO COBREADO, 1,50 m, PARA CONDUTOR DE ATERRAMENTO.
- A DESCIDA, DA CAIXA COM O RELE FOTOLETRICO, TERÁ UMA PROTEÇÃO MECÂNICA, NO POSTE, POR MEIO DE ELETRODUTO DE PVC RÍGIDO, 3/4" x 3,0 m FIXADO ADEQUADAMENTE AO POSTE COM O RELE
- ELETRODUTO PEAD, 41,3 mm (1 1/4") COM 03 CONDUTORES (COMANDO, NEUTRO E TERRA) 4,0 mm² VEM DA CAIXA DO RELEFOTOLETRICO (COMANDO E NEUTRO E TERRA), DA HASTE A INTERLIGAÇÃO, ENTRE A CAIXA MAIS PRÓXIMA DO PONTO A LIGAR E ESTE PONTO, DEVERÁ SER FEITA POR ELETRODUTO PEAD 20 mm(1/2")
- = POSTES LED 31 W, 4000 K, CURVO BRANCO, COM DIFUSOR DE VIDRO, 370x70, 610

RESPONSÁVEL TÉCNICO:
Pinto Farias da Silva (Eng. Eletricista)
CRS/A-25303

ART:

PROPRIETÁRIO:
Prefeitura Municipal de Xangri-Lá

CLIENTE: PREFEITURA MUNICIPAL DE XANGRI-LÁ




TÍTULO: REVITALIZAÇÃO AV. PARAGUASSÓ – TRECHO 02 LOTE 01
REVITALIZAÇÃO E PAVIMENTAÇÃO

ASSUNTO: PROJETO ILUMINAÇÃO
PLANTA

ESCALA: 1/500
HORIZ. VERT. —

DATA: AGO/22
REV: 00


PRANCHAS: 02/04

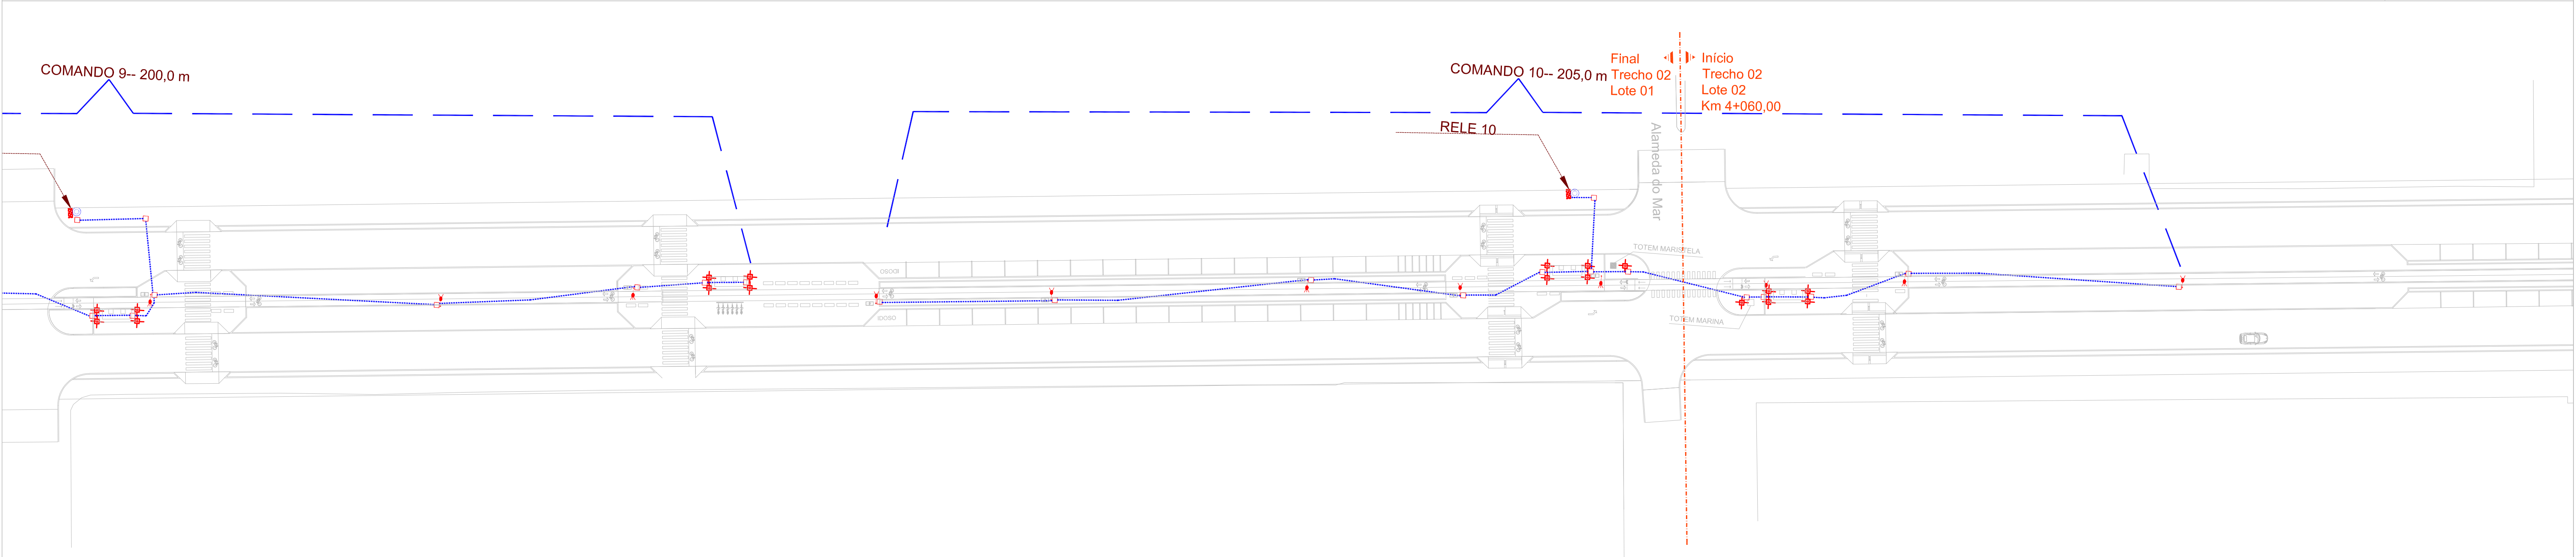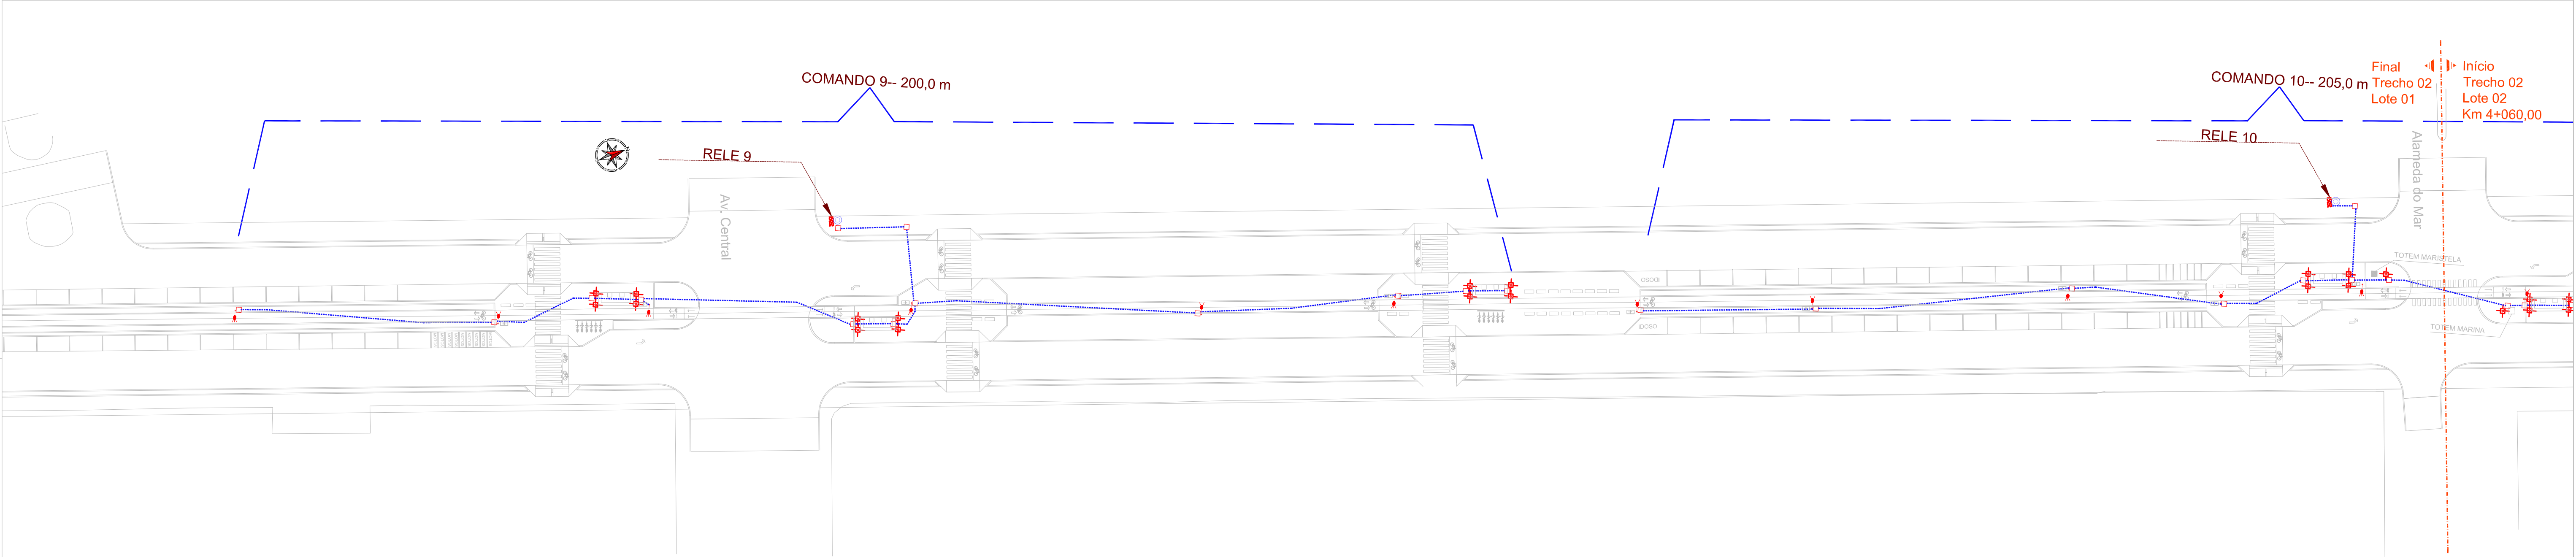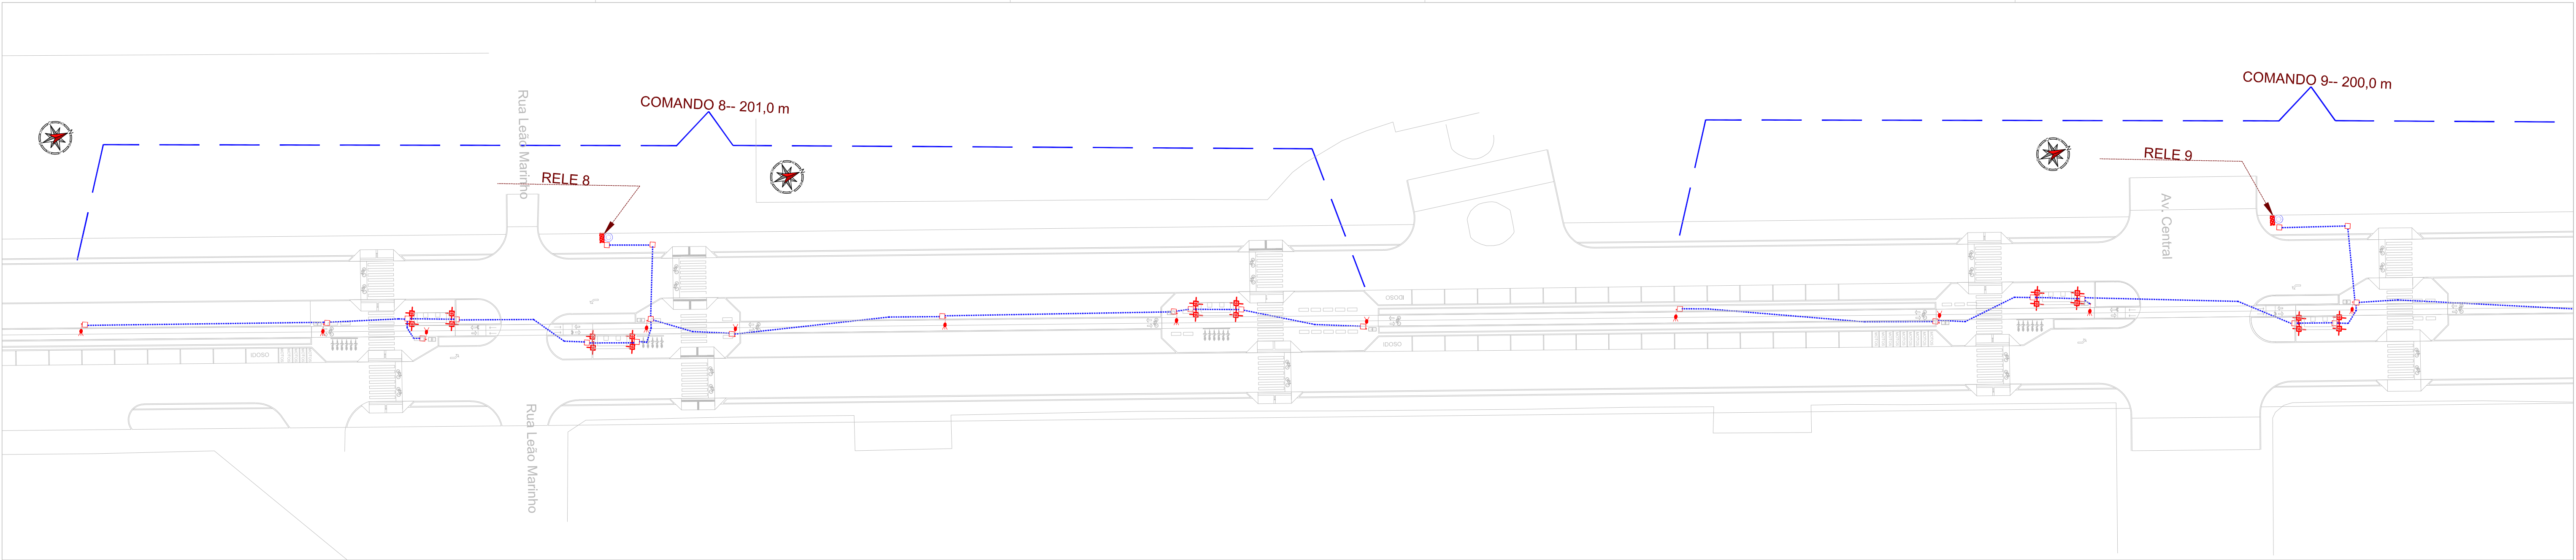

LEGENDA

- POSIÇÃO DOS POSTES INDICADOS, COM AS CAIXAS DE COMANDO. CORRESPONDEM A POSIÇÃO NO TERRENO, DOS POSTES EXISTENTES DE ACORDO COM LEVANTAMENTO TOPOGRÁFICO.
- POSTES DE MADEIRA OU CONCRETO, COM REDES MT/BT, EXISTENTES
- INSTALAR CAIXA DE 30x20x10 cm, EM PVC, COM VISOR, PARA RELEFOTOELÉTRICO
- —ESTE RELE, COMANDARÁ AS LUMINÁRIAS A INSTALAR, NA RESPECTIVA QUADRA
- JUNTO A CADA POSTE, COM RELEFOTOELÉTRICO, INSTALAR HASTE DE ATERRAMENTO DE AÇO COBREADO, 1,50 m, PARA CONDUCTOR DE ATERRAMENTO.
- A DESCIDA, DA CAIXA COM O RELE FOTOELÉTRICO, TERÁ UMA PROTEÇÃO MECÂNICA, NO POSTE, POR MEIO DE ELETRODUTO DE PVC RÍGIDO, 3/4" x 3,0 m FIXADO ADEQUADAMENTE AO POSTE COM O RELE
- ELETRODUTO PEAD, 41,3 mm (1 1/4") COM 03 CONDUTORES (COMANDO, NEUTRO E TERRA) 4,0 mm² VEM DA CAIXA DO RELEFOTOELÉTRICO (COMANDO E NEUTRO E TERRA), DA HASTE A INTERLIGAÇÃO, ENTRE A CAIXA MAIS PRÓXIMA DO PONTO A LIGAR E ESTE PONTO, DEVERÁ SER FEITA POR ELETRODUTO PEAD 20 mm (3/4")
- — POSTES LED 31 W, 4000 K, CURVO BRANCO, COM DIFUSOR DE VIDRO, 370x70, 610

			 Rev.00
RESPONSÁVEL TÉCNICO: Pablo Farias da Silva (Eng. Eletricista) CREA 25303	CLIENTE	PREFEITURA MUNICIPAL DE XANGRI-LÁ	
.	TÍTULO	REVITALIZAÇÃO AV. PARAGUASSÓ – TRECHO 02 LOTE 01	
.	REVITALIZAÇÃO E PAVIMENTAÇÃO	ESCALA VERT.	1/500 =
.	ART1	DATA:	AGO/22
.		REV.	00
PROPRIETÁRIO: Prefeitura Municipal de Xangri-Lá	ASSUNTO	PRONCHIA	
	PROJETO ILUMINAÇÃO PLANTA	03/04	

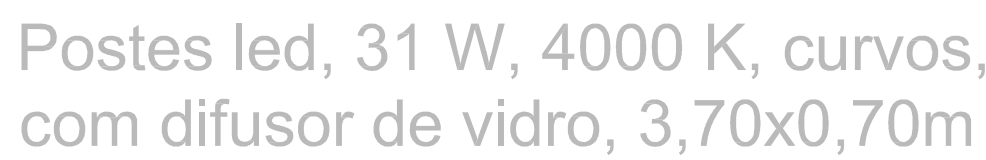


LEGENDA

- POSTES LED 31 W, 4000 K, CURVO BRANCO, COM DIFUSOR DE VIDRO, 370x70, 610



TÍTULO	REVITALIZAÇÃO AV. PARAGUASSÚ – TRECHO 02 LOTE 0 REVITALIZAÇÃO E PAVIMENTAÇÃO
--------	---

ASSUNTO	PROJETO ILUMINAÇÃO DETALHES
---------	--------------------------------

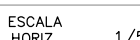

DATA:	REV:
AGO/22	

PRANCHA
04/04