



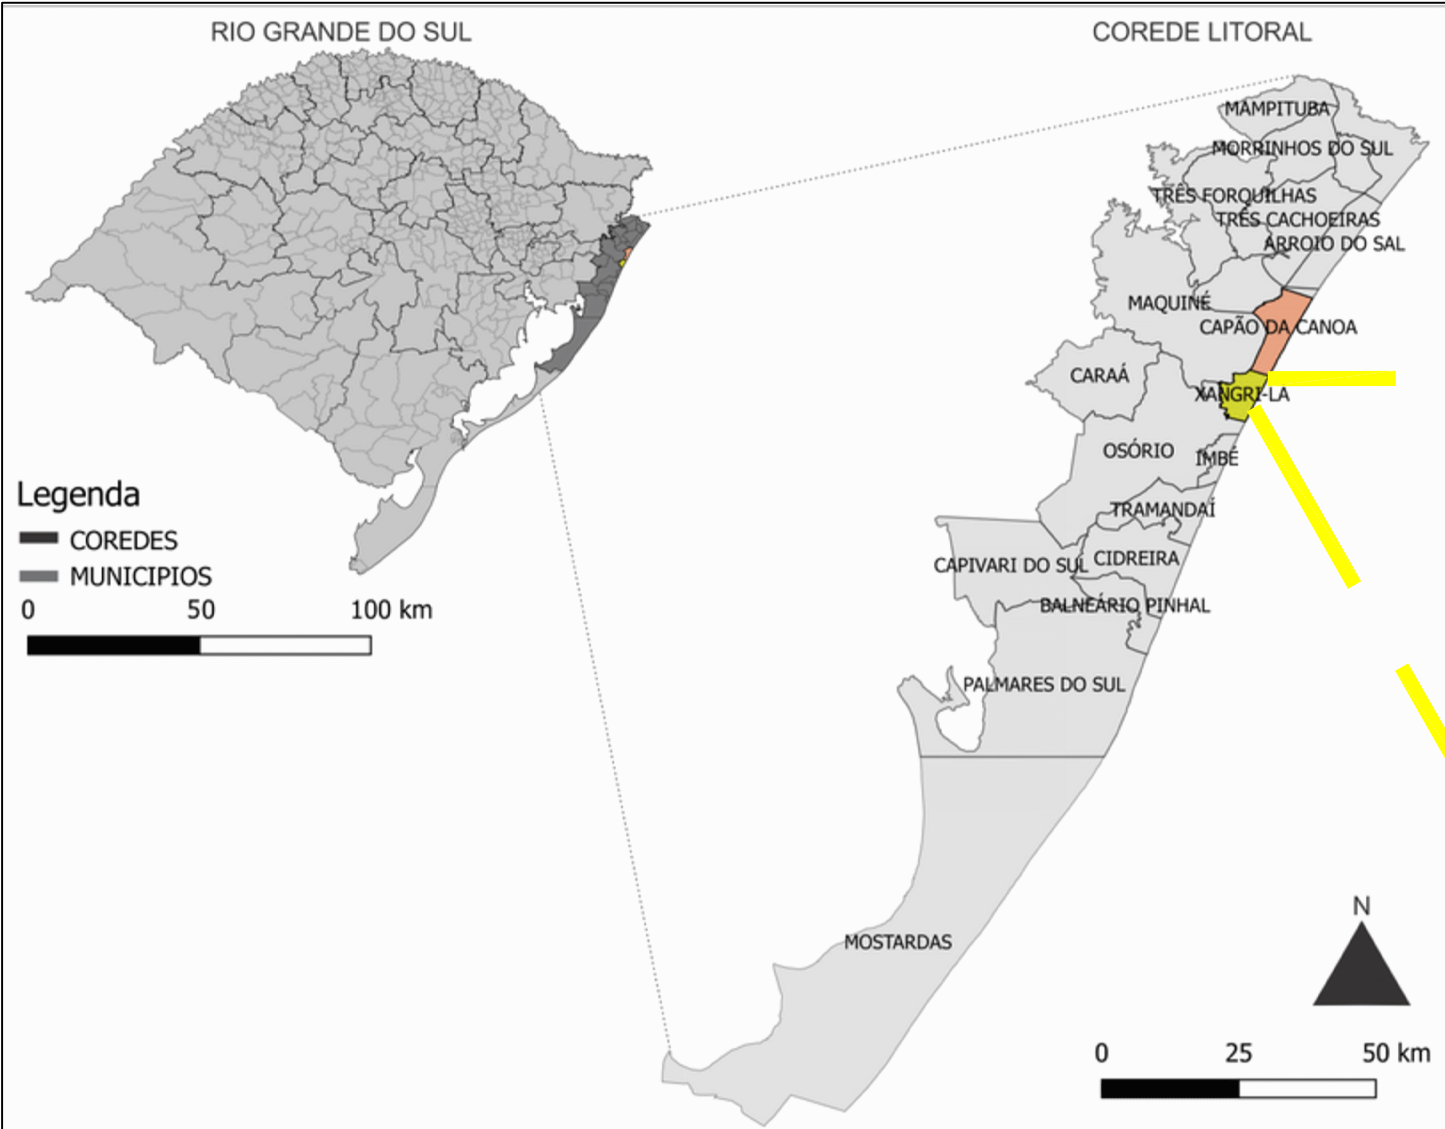


	Assinado de forma digital por DANIEL MANDUCA:96650362034 Dados: 2022.12.01 19:02:51 -03'00'		RESPONSÁVEL TÉCNICO: Daniel Manduca (Responsável Técnico) CREA 164806	CLIENTE PREFEITURA MUNICIPAL DE XANGRI-LÁ	ESCALA HORIZ. VERT.	— —
			- - - ART:	TÍTULO REVITALIZAÇÃO AV. PARAGUASSÚ – TRECHO 02 LOTE 01 REVITALIZAÇÃO E PAVIMENTAÇÃO	DATA: AGO/22	REV: 00
			PROPRIETÁRIO: Prefeitura Municipal de Xangri-Lá	ASSUNTO PROJETO SINALIZAÇÃO DETALHES	PRANCHA 01 / 01	

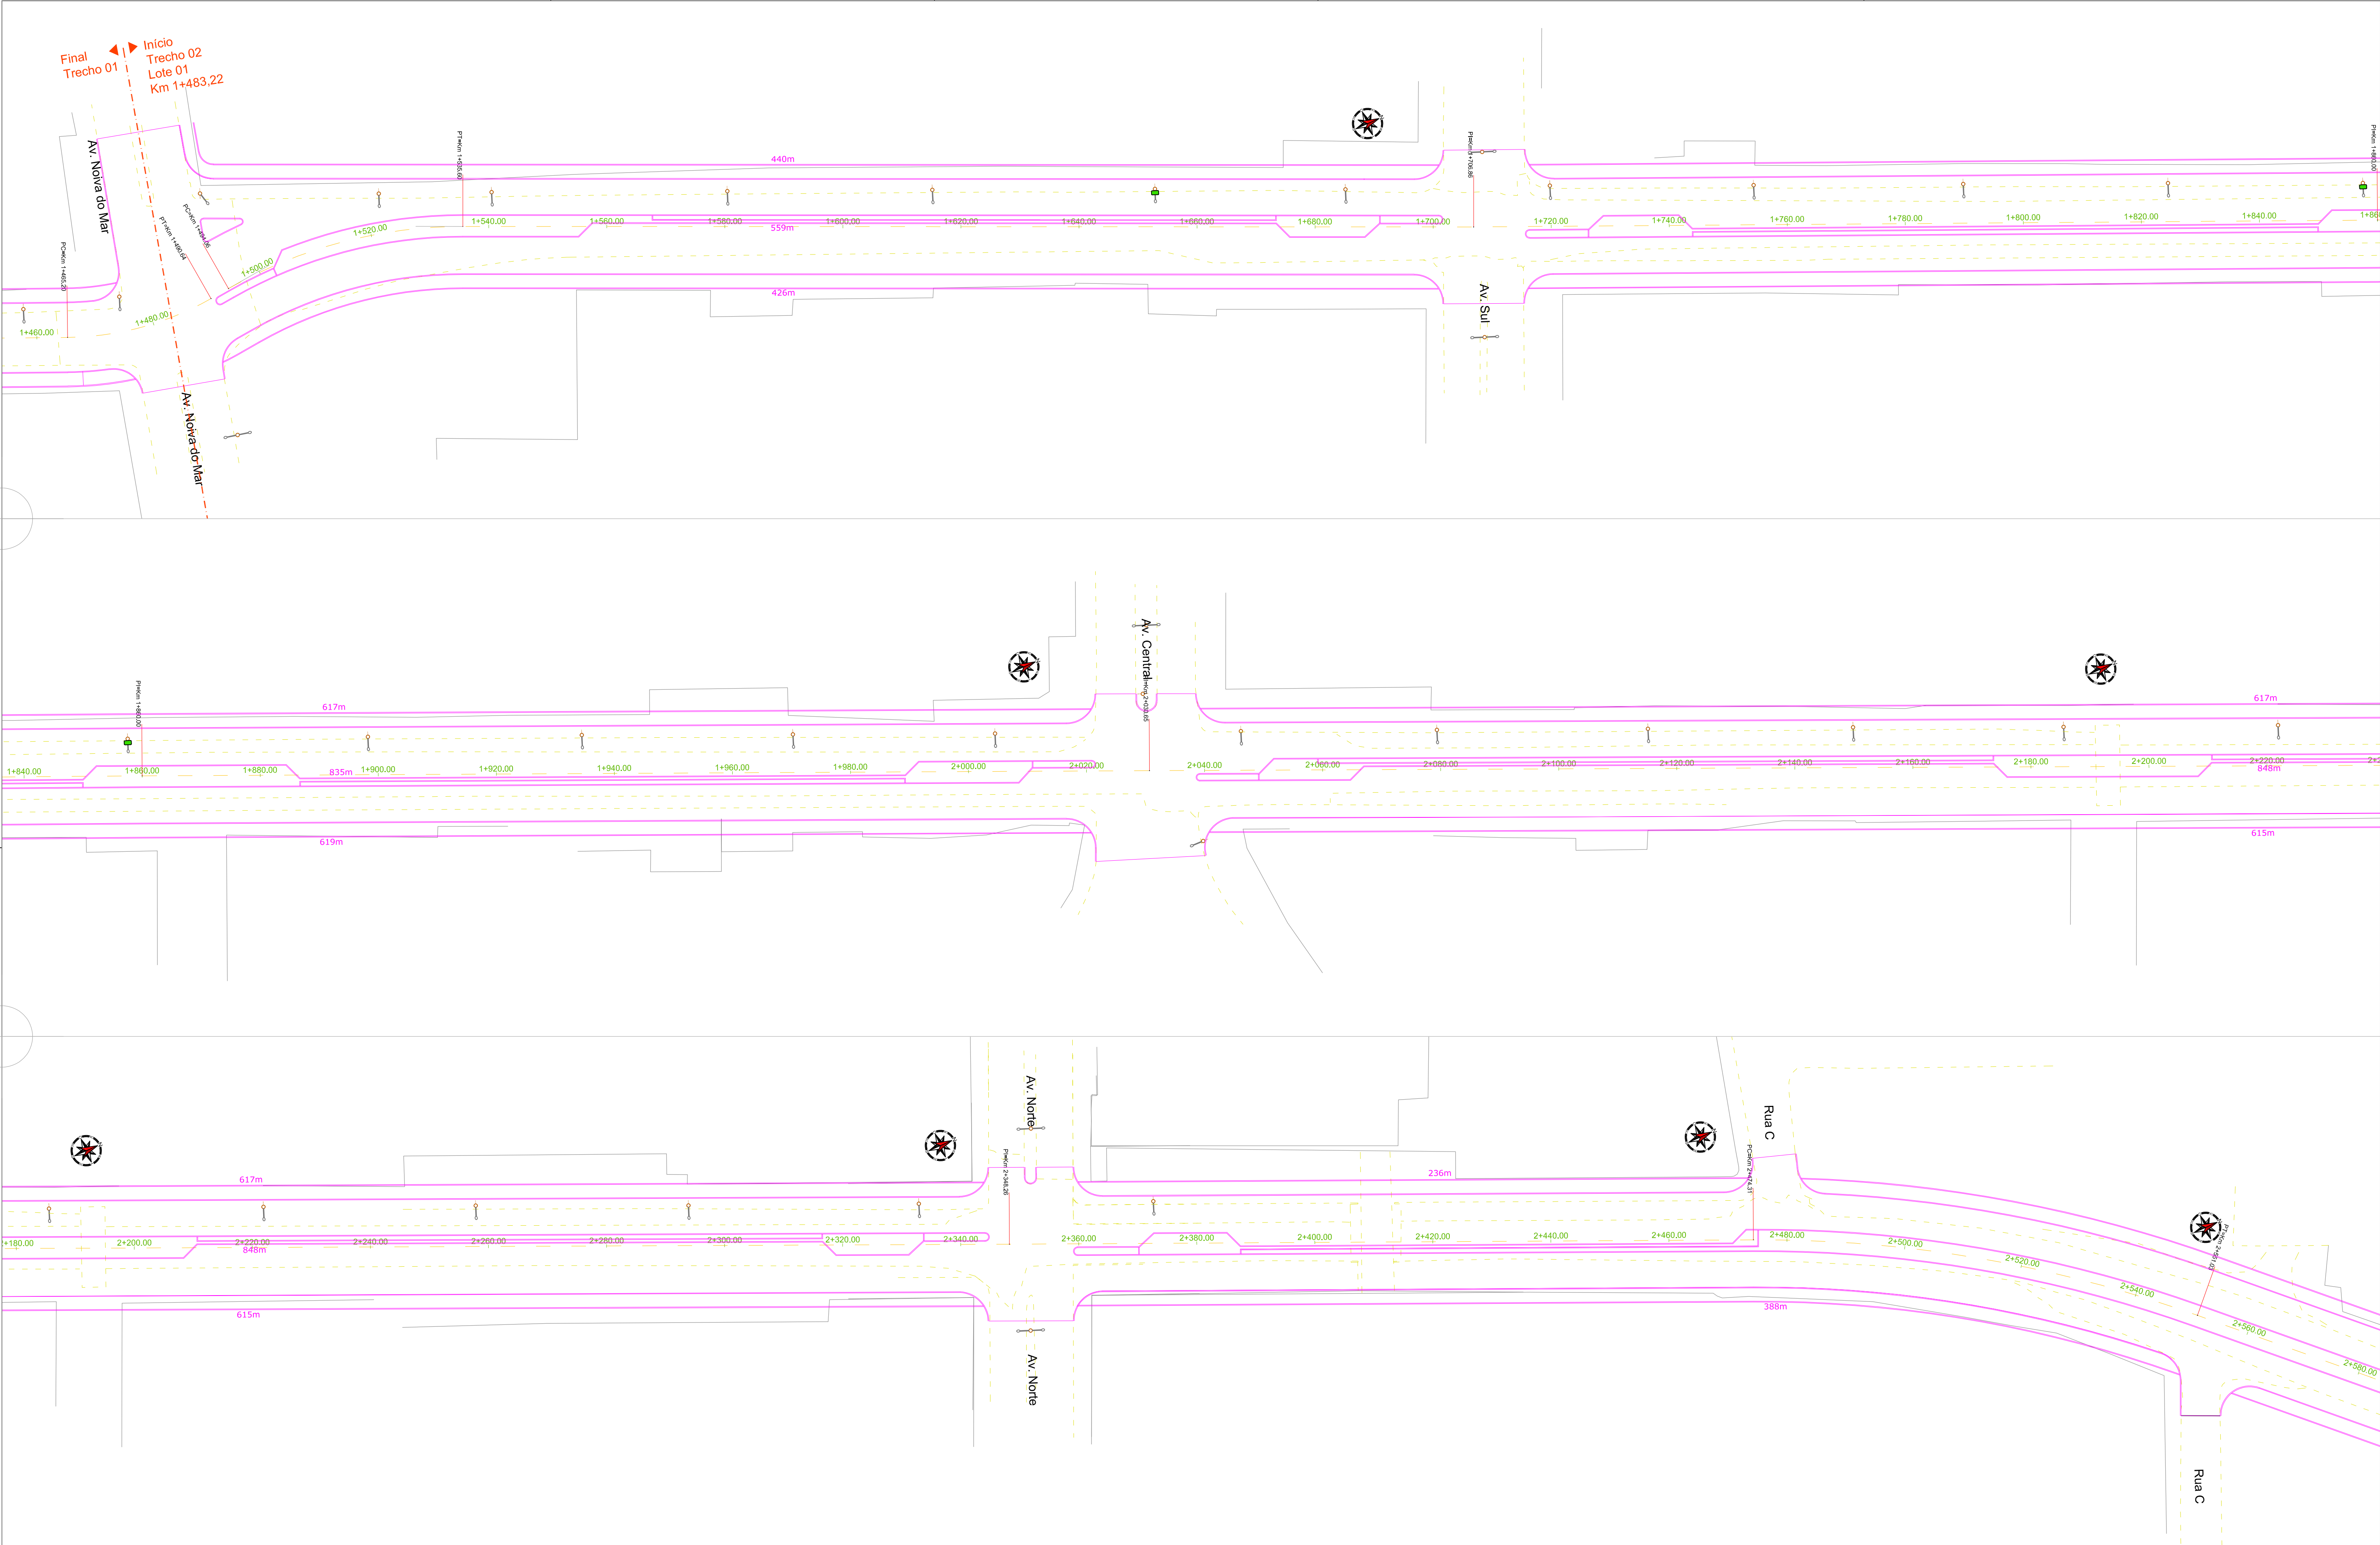

- LEGENDA
- Eixo de Projeto
 - Melo-Fio Existente
 - Melo-Fio Projetado
 - Alinhamento Predial
 - Luminária Existente
 - Poste Madeira



 RESPONSÁVEL TÉCNICO: Daniel Manduca (Responsável Técnico) CREA 16480		CLIENTE PREFEITURA MUNICIPAL DE XANGRI-LÁ		 Rev.00	
TÍTULO REVITALIZAÇÃO AV. PARAGUASSÔ - TRECHO 02 LOTE 01		ASSUNTO PROJETO GEOMÉTRICO PLANTA		ESCALA HORIZ. VERT. 1/500 -	REV. 00
DATA: AGO/22		PRONCHIA 01/03			

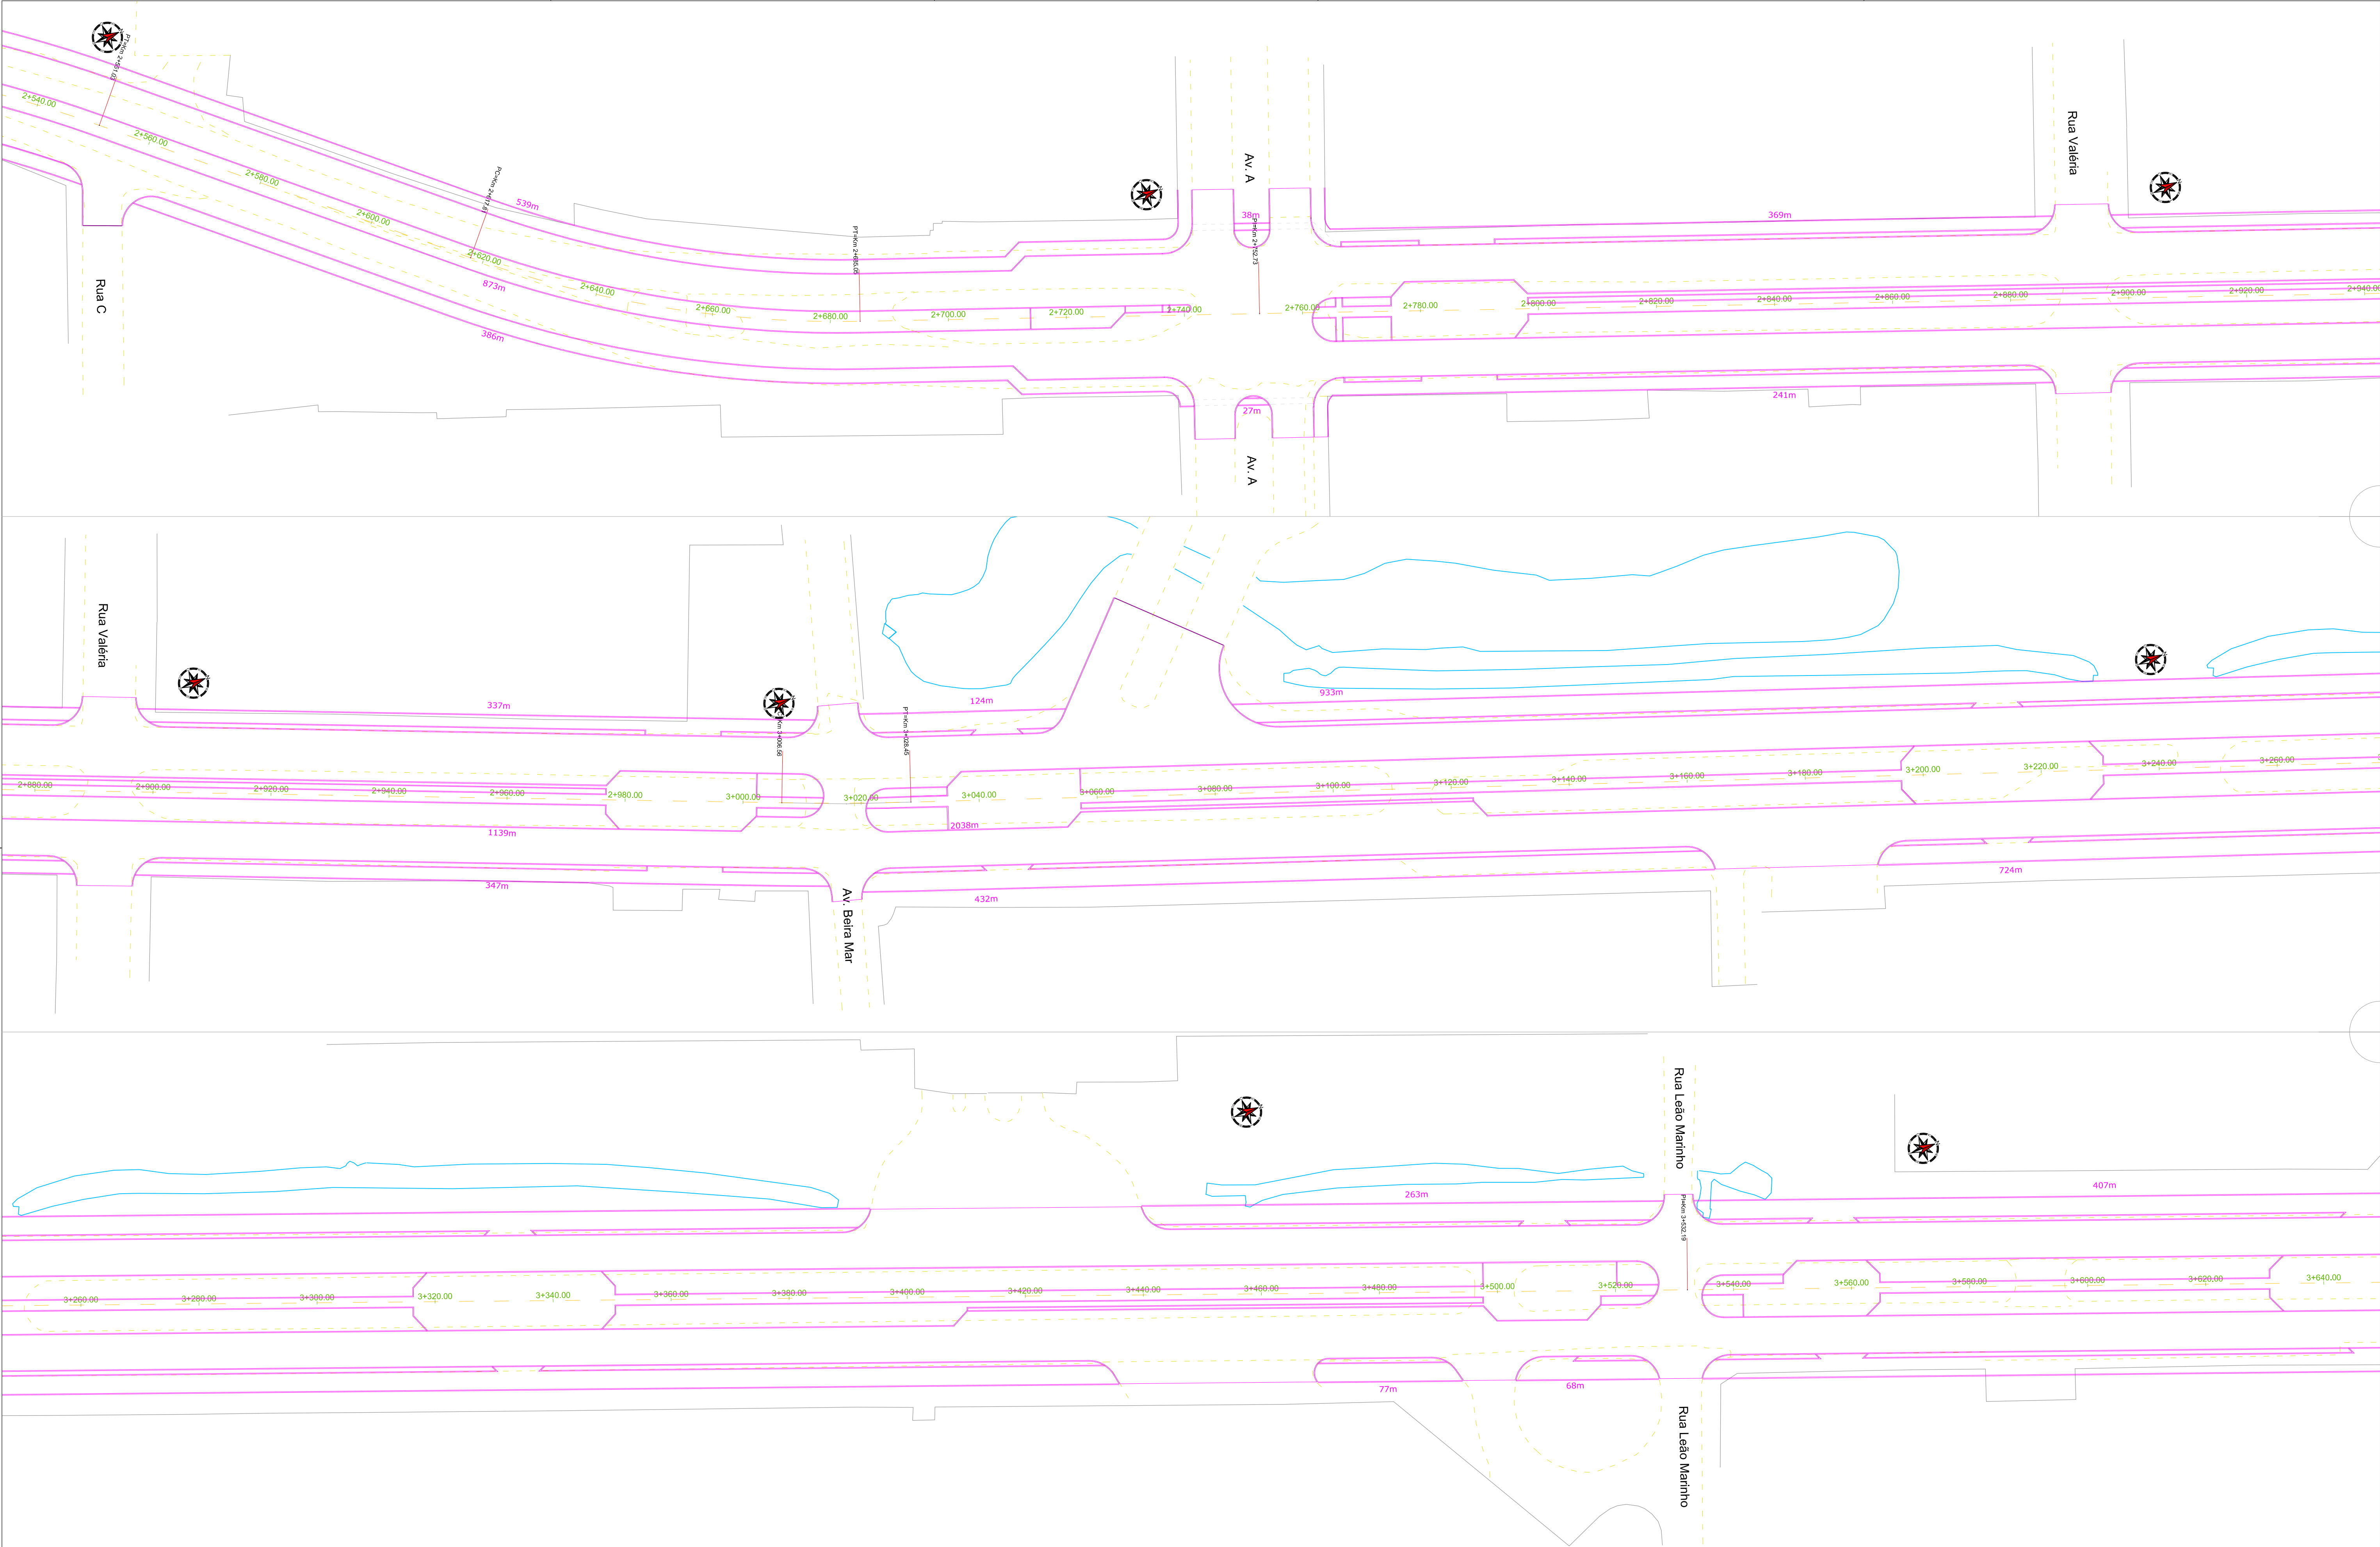

- LEGENDA
- Eixo de Projeto
 - Melo-Fio Existente
 - Melo-Fio Projetado
 - Alinhamento Predial
 - Luminária Existente
 - Poste Madeira

 RESPONSÁVEL TÉCNICO: Daniel Manduca (Responsável Técnico) CREA 16480	CLIENTE PREFEITURA MUNICIPAL DE XANGRI-LÁ	ESCALA HORIZ. 1/500 VERT. -
TÍTULO REVITALIZAÇÃO AV. PARAGUASSÚ - TRECHO 02 LOTE 01	DATA: AGO/22	REV: 00
PROPRIETÁRIO: Prefeitura Municipal de Xangri-Lá	ASSUNTO REVITALIZAÇÃO E PAVIMENTAÇÃO PROJETO GEOMÉTRICO PLANTA	PRONHIA 02/03



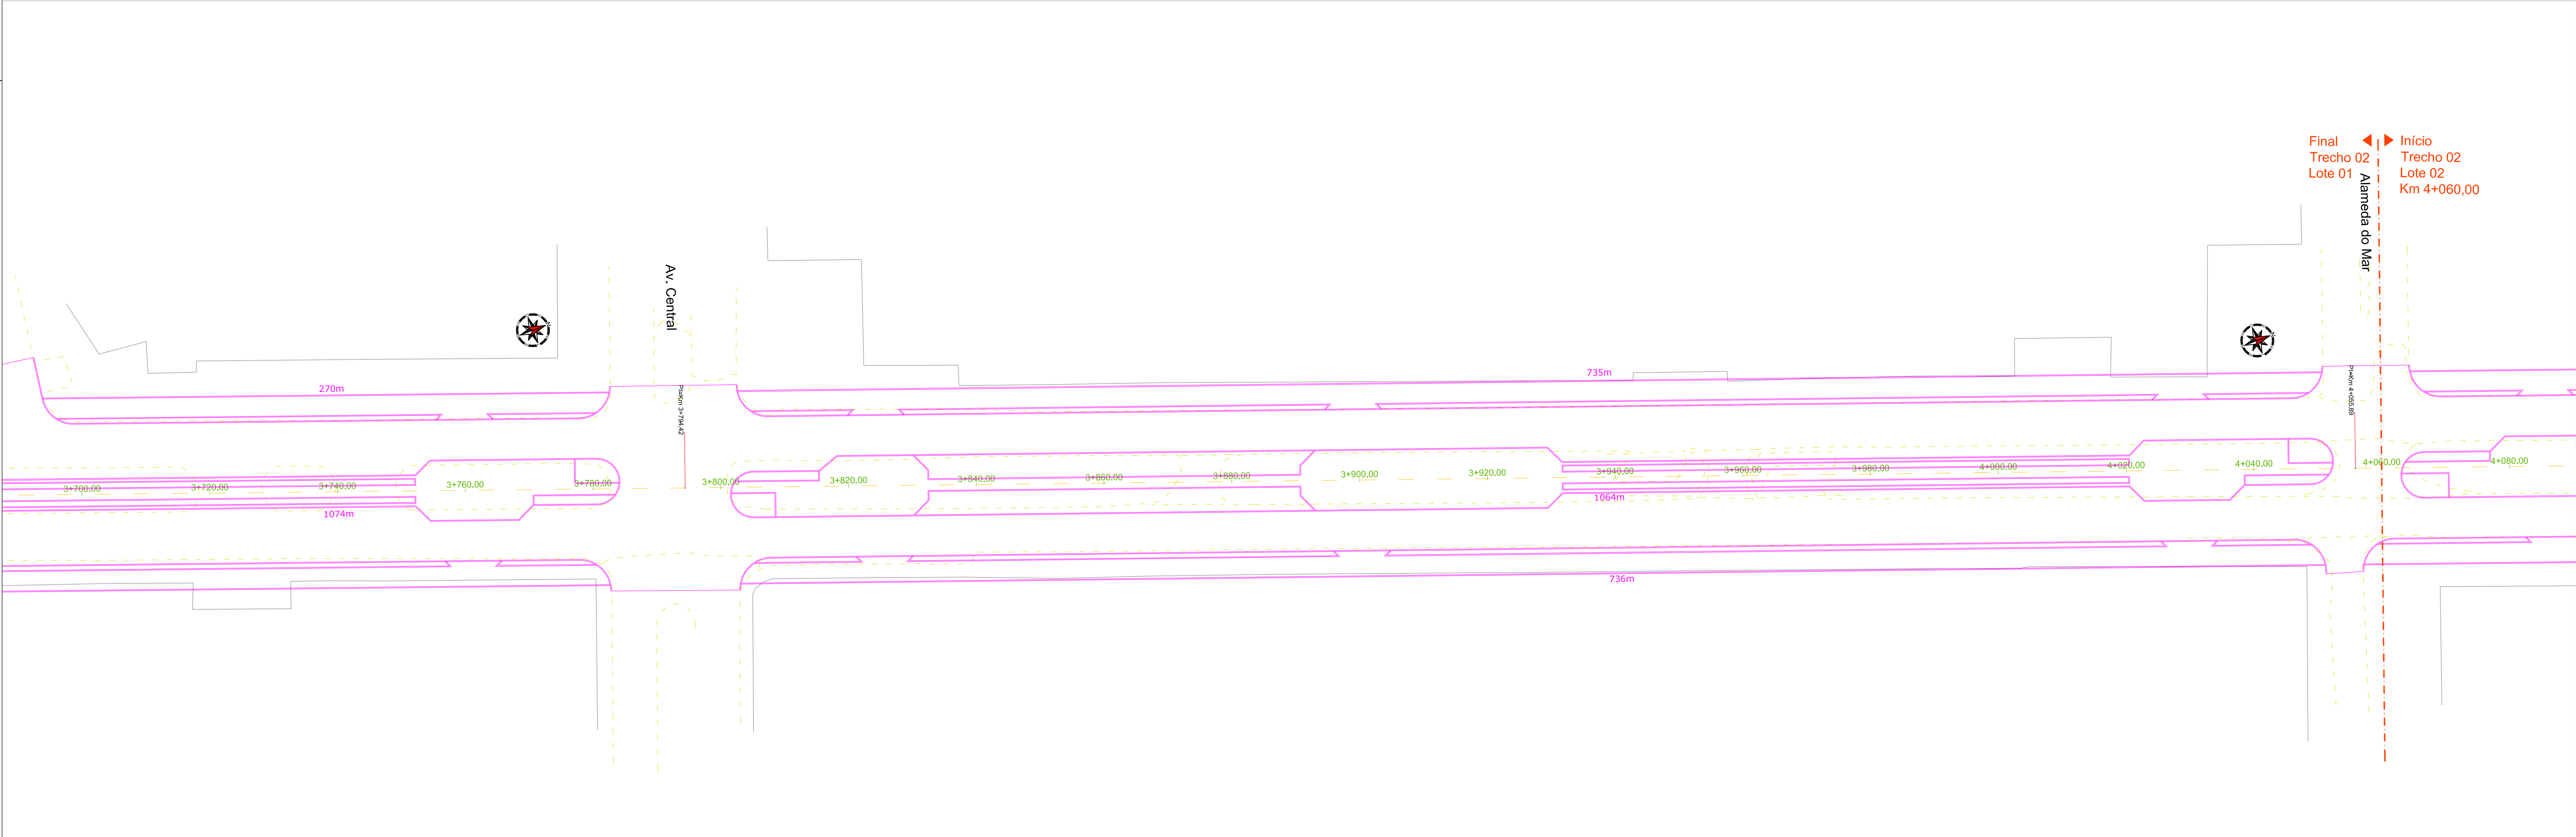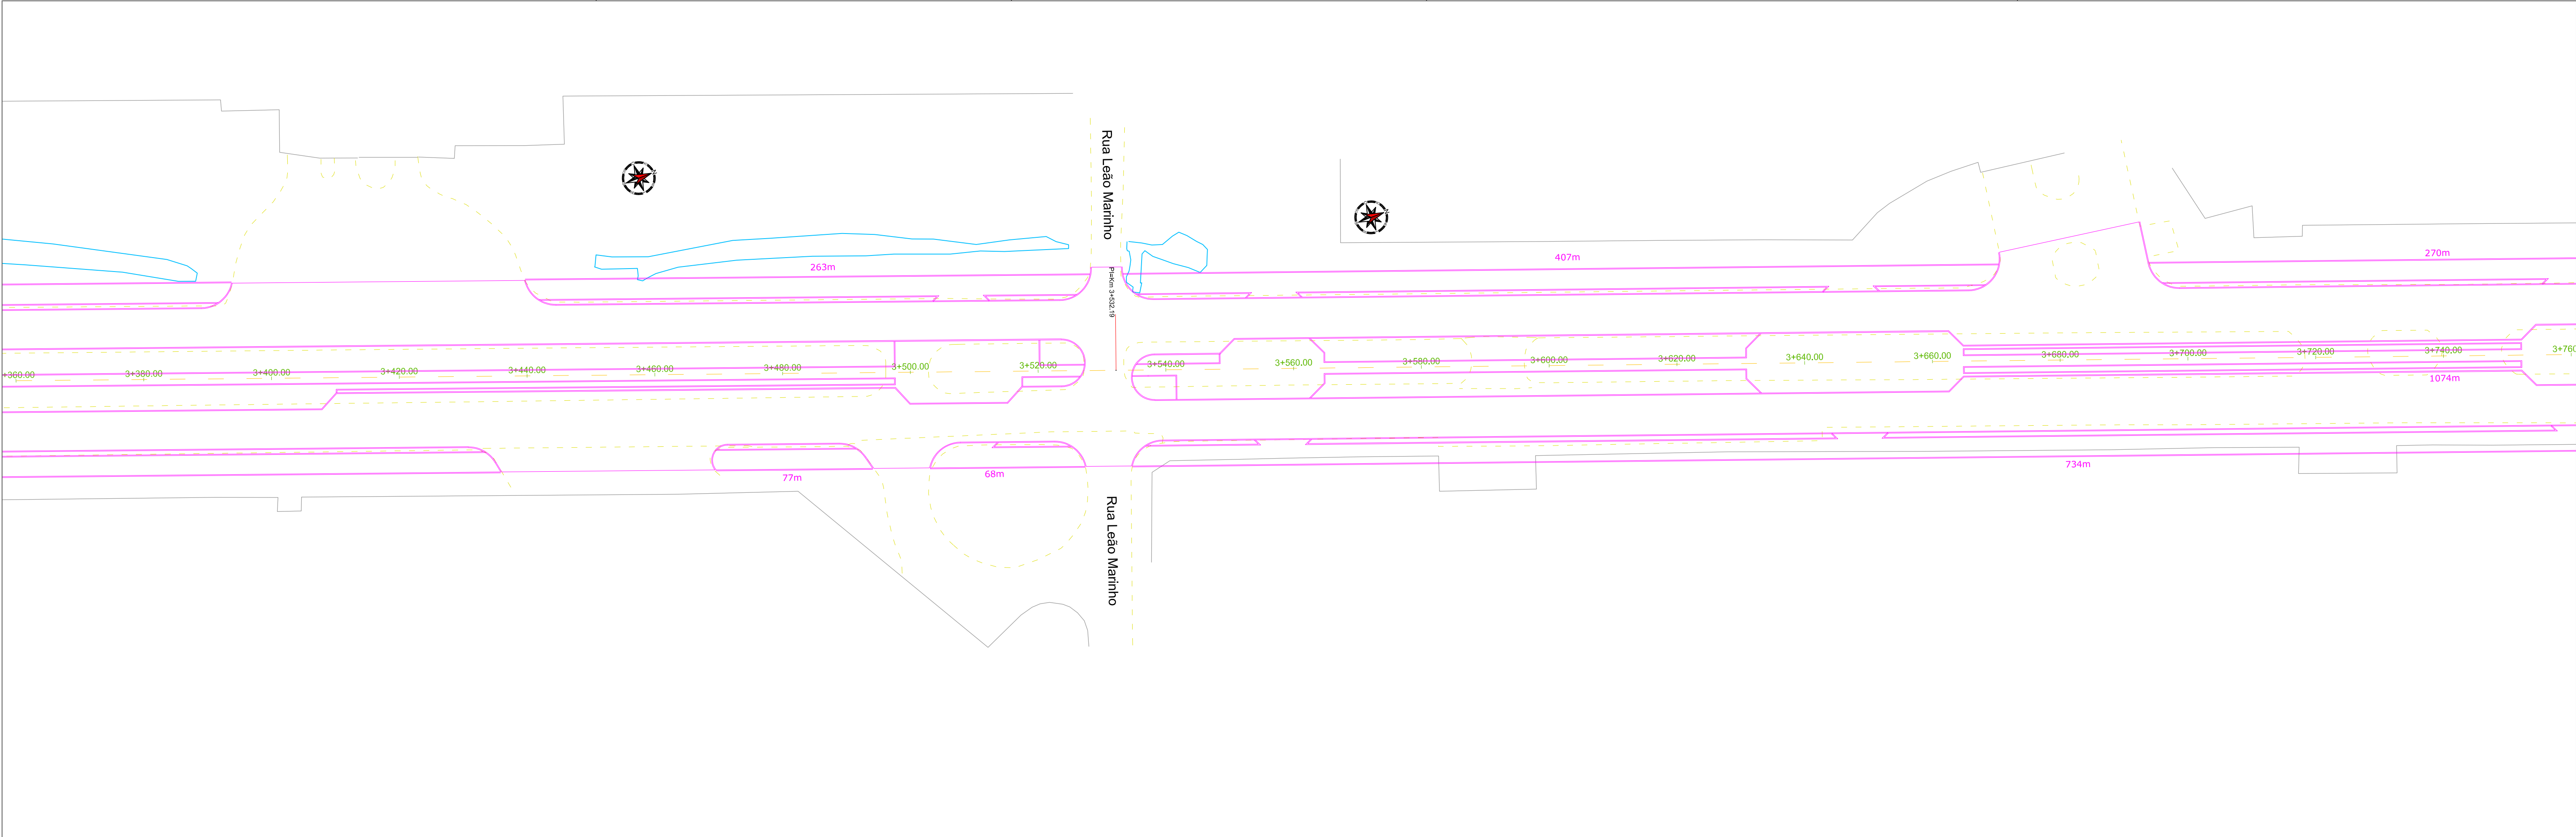

- LEGENDA
- Eixo de Projeto
 - Melo-Fio Existente
 - Melo-Fio Projetado
 - Alinhamento Predial
 - Luminária Existente
 - Poste Madeira

		
RESPONSÁVEL TÉCNICO: Daniel Manduca (Responsável Técnico) CREA 164800 . . . ART: _____	CLIENTE PREFEITURA MUNICIPAL DE XANGRI-LÁ	ESCALA HORIZ. 1/500 VERT. -
PROPRIETÁRIO: Prefeitura Municipal de Xangri-Lá	TÍTULO REVITALIZAÇÃO AV. PARAGUASSÚ – TRECHO 02 LOTE 01 REVITALIZAÇÃO E PAVIMENTAÇÃO	DATA: AGO/22 REV: 00
	ASSUNTO PROJETO GEOMÉTRICO PLANTA	PRANCHAS 03/03