


LEGENDA



- PISO TÁTIL
- SUPORE PLACA

					
RESPONSÁVEL TÉCNICO: Daniel Manduca (Responsável Técnico) CREA 164806		CLIENTE		ESCALA	
TÍTULO		PREFEITURA MUNICIPAL DE XANGRI-LÁ		HORIZ.	
PROPRIETÁRIO:		TÍTULO		DATA:	
Prefeitura Municipal de Xangri-Lá		REVITALIZAÇÃO AV. PARAGUASSÓ - TRECHO 02 LOTE 01		AGO/22	
ASSUNTO		REVITALIZAÇÃO E PAVIMENTAÇÃO		REV.	
		PROJETO SINALIZAÇÃO		00	
		PLANTA		PRANCHETA	
				01/05	

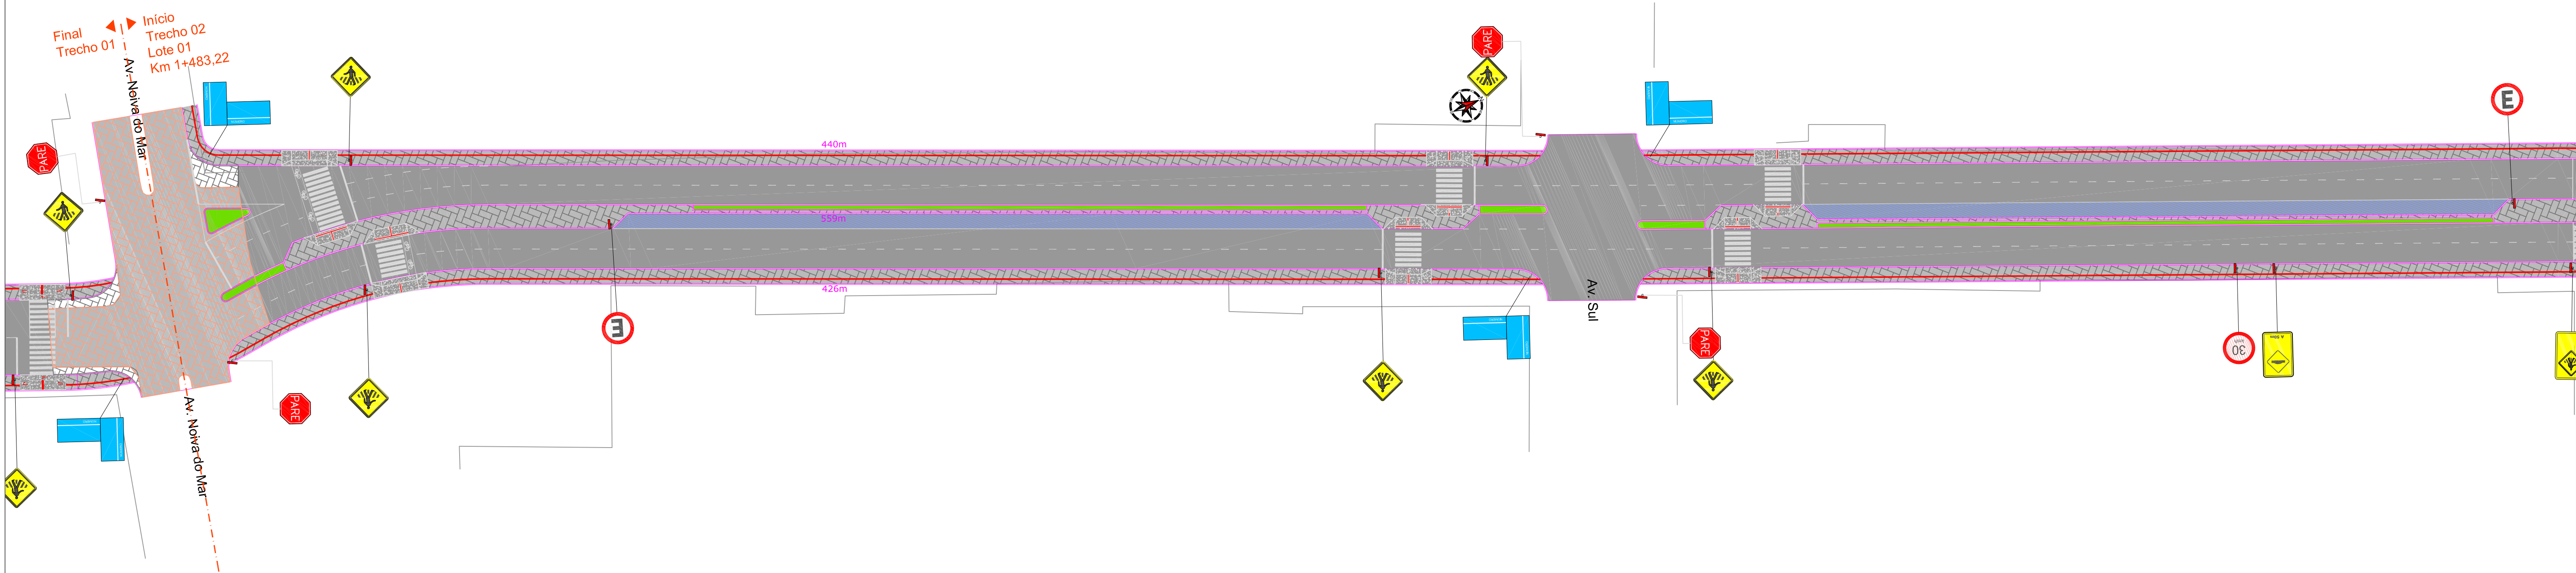

- LEGENDA
- PISO TÁTIL
 - SUPORTE PLACA

 RESPONSÁVEL TÉCNICO: Daniel Manduca (Responsável Técnico) CREA 16480		CLIENTE PREFEITURA MUNICIPAL DE XANGRI-LÁ		 BER Rev.00	
TÍTULO REVITALIZAÇÃO AV. PARAGUASSÔ – TRECHO 02 LOTE 01 REVITALIZAÇÃO E PAVIMENTAÇÃO		ESCALA HORIZ. 1/500 VERT. —		DATA: AGO/22	
PROPRIETÁRIO: Prefeitura Municipal de Xangri-Lá		ASSUNTO PROJETO SINALIZAÇÃO PLANTA		REV. 00	
				PRANCHAS 02/05	

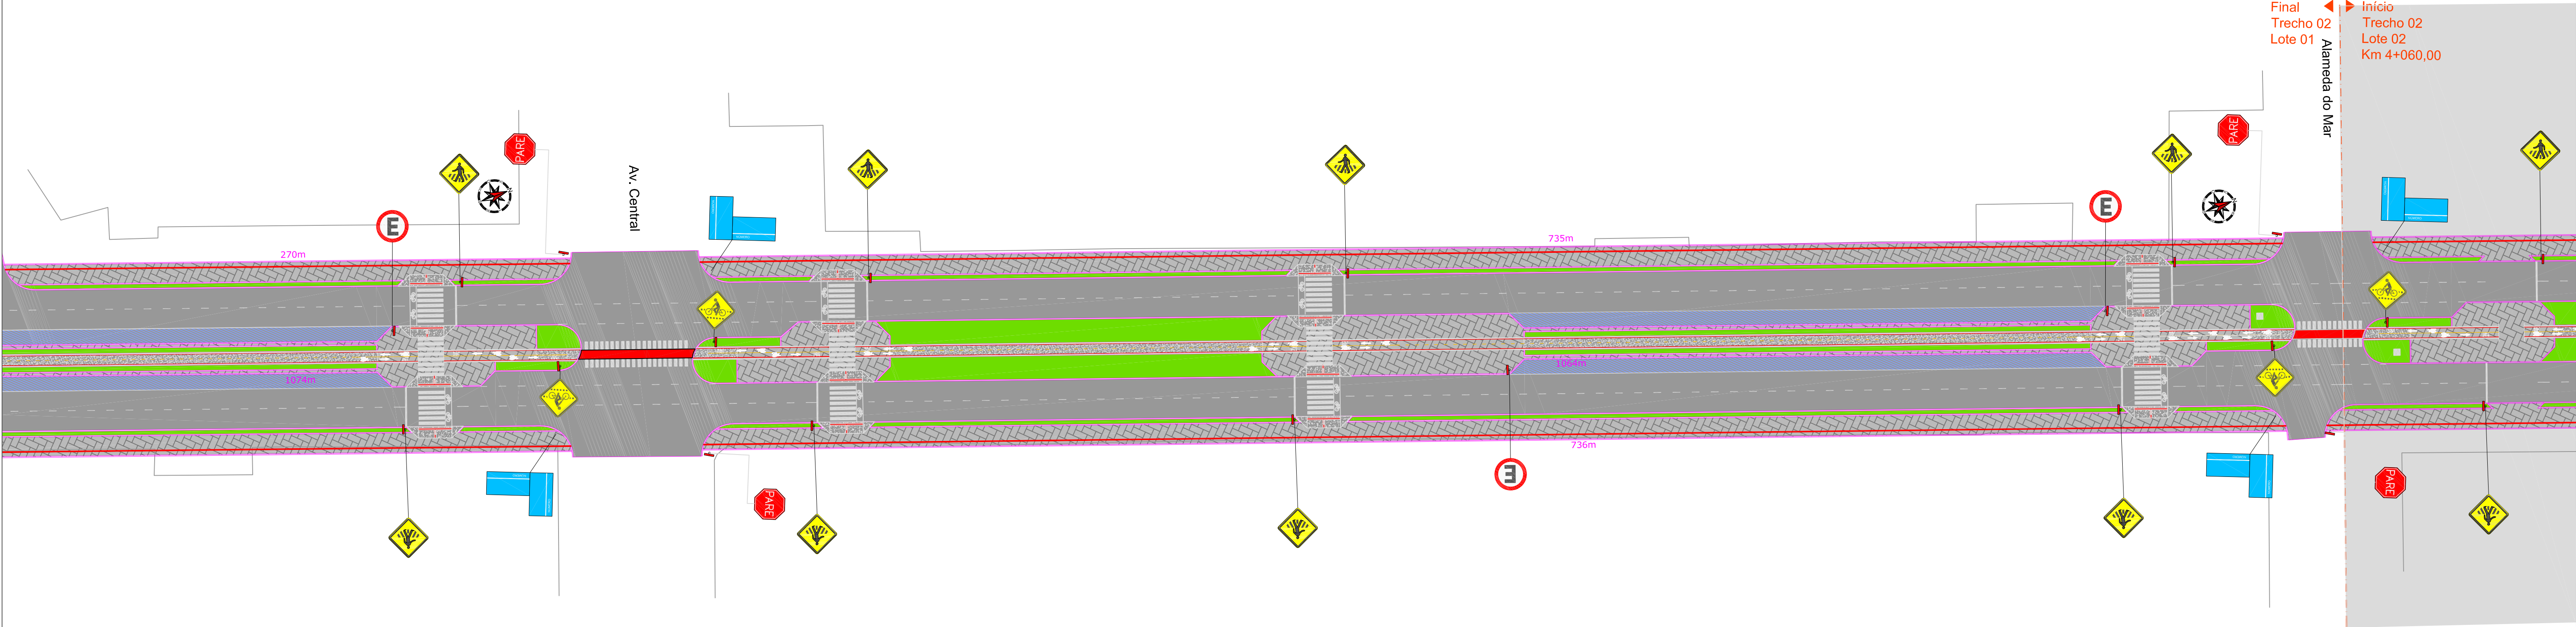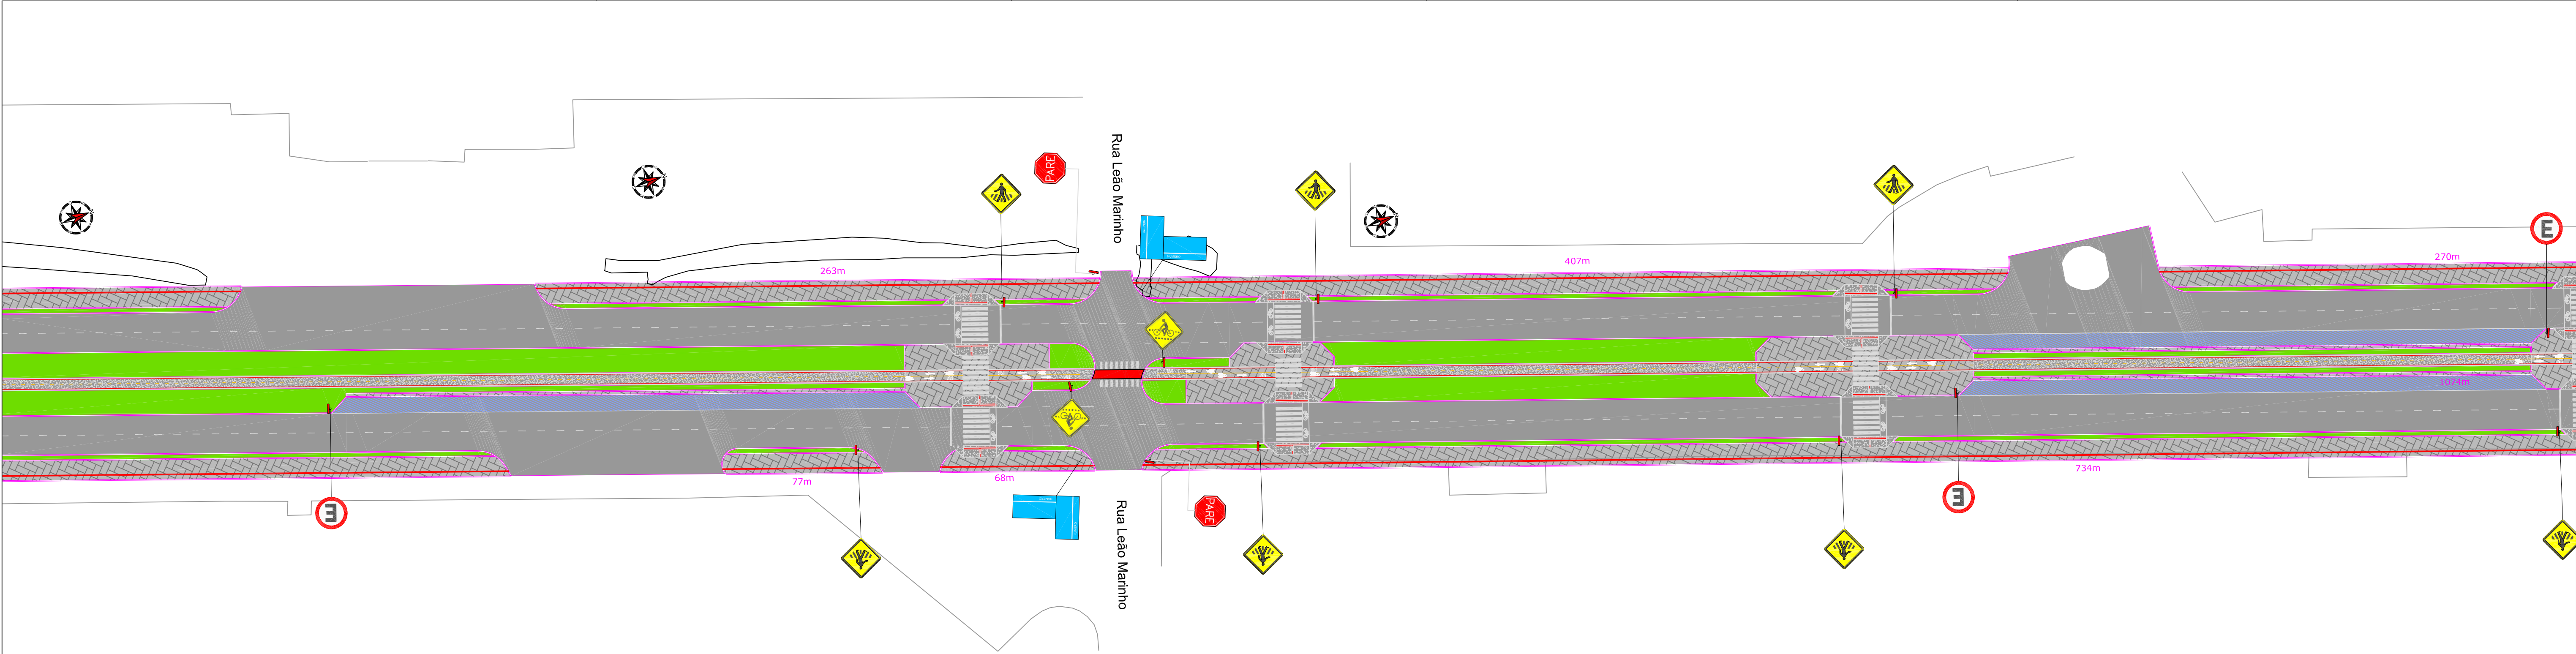




- LEGENDA
- PISO TÁTIL
 - SUPORE PLACA


				 Rev.00	
RESPONSÁVEL TÉCNICO: Daniel Manduca (Responsável Técnico) CREA 164806		CLIENTE	PREFEITURA MUNICIPAL DE XANGRI-LÁ		ESCALA HORIZ. 1/500 VERT. -
TÍTULO		REVITALIZAÇÃO AV. PARAGUASSÔ – TRECHO 02 LOTE 01		DATA	REV
ART1		REVITALIZAÇÃO E PAVIMENTAÇÃO		AGO/22	00
PROPRIETÁRIO: Prefeitura Municipal de Xangri-Lá		ASSUNTO	PROJETO SINALIZAÇÃO PLANTA		PRANCHAS 03/05




NOTA DE SERVIÇO DE SINALIZAÇÃO			
PLACA	CÓDIGO	DIMENSÃO	QUANTIDADE
	R-19	Ø= 0,50 m	04
	A-32b	L= 0,50 m	39
	Placa Lombada	L= 1,20 m A= 1,60 m	04
	Placa Lombada	L= 1,20 m A= 1,60 m	04
	R-01	L= 0,33 m	20
	Placa Logradouro	L= 0,50 m A= 0,25m	48
	R-6b	Ø= 0,50 m	13
	A-30b	L= 0,50 m	09

LINHAS HORIZONTAIS			
MODELO	DESCRIÇÃO	LARGURA	TOTAL
	LINHA CONTÍNUA/TRACEJADA	0,10	6.428,12m
	LINHA RETENÇÃO	0,30	270,41m
	BORDO CICLOVIA VERMELHO E TRAVESSIA	0,10	361,16m²
	EIXO CICLOVIA	0,10	1.189,12m
	BORDO CICLOVIA BRANCA	0,20	481,15m²
ÁREAS ESPECIAIS			
MODELO	DESCRIÇÃO	ÁREA UNIT.	ÁREA TOTAL
	SÍMBOLO INDICATIVO DE VIA	0,274	13,70
	SÍMBOLO INDICATIVO DE VIA	0,210	10,50
	FAIXA PEDESTRE	0,28	8,96

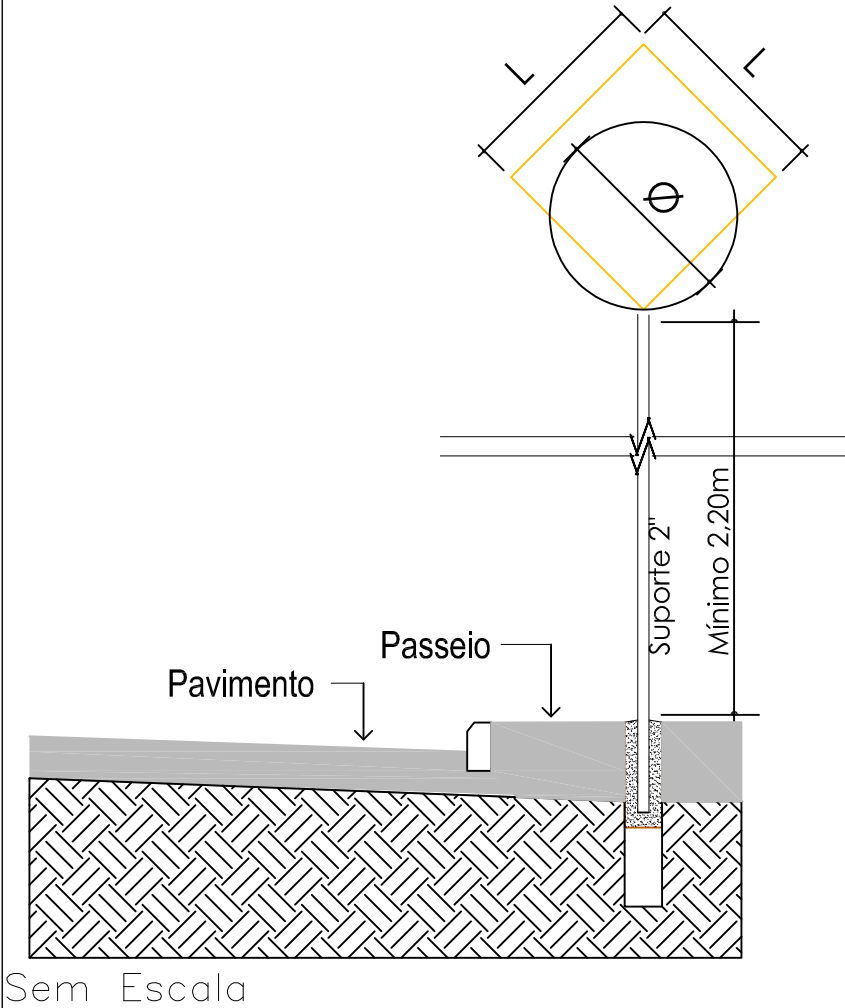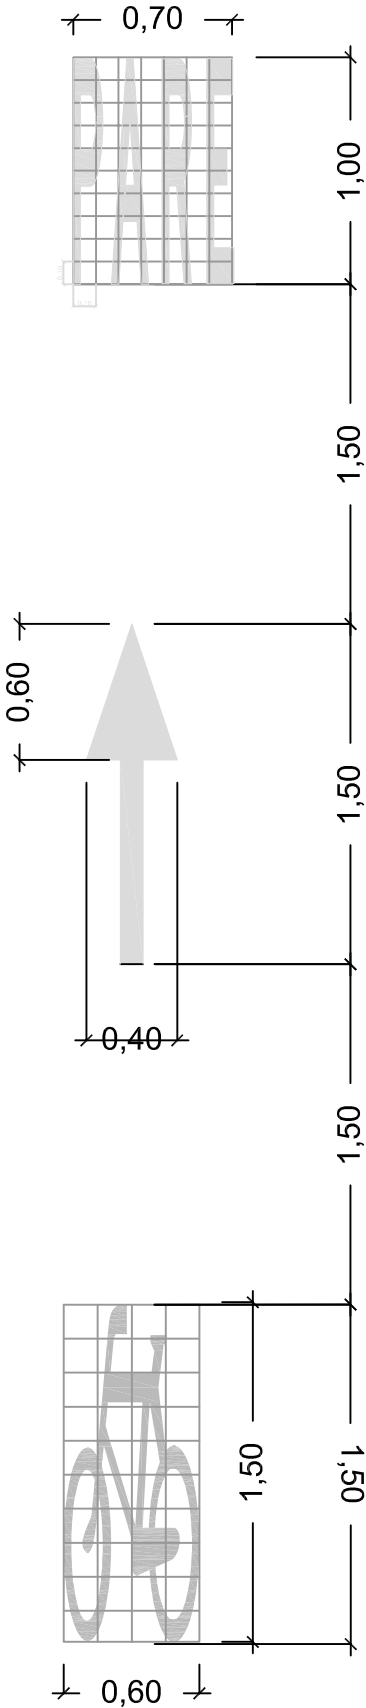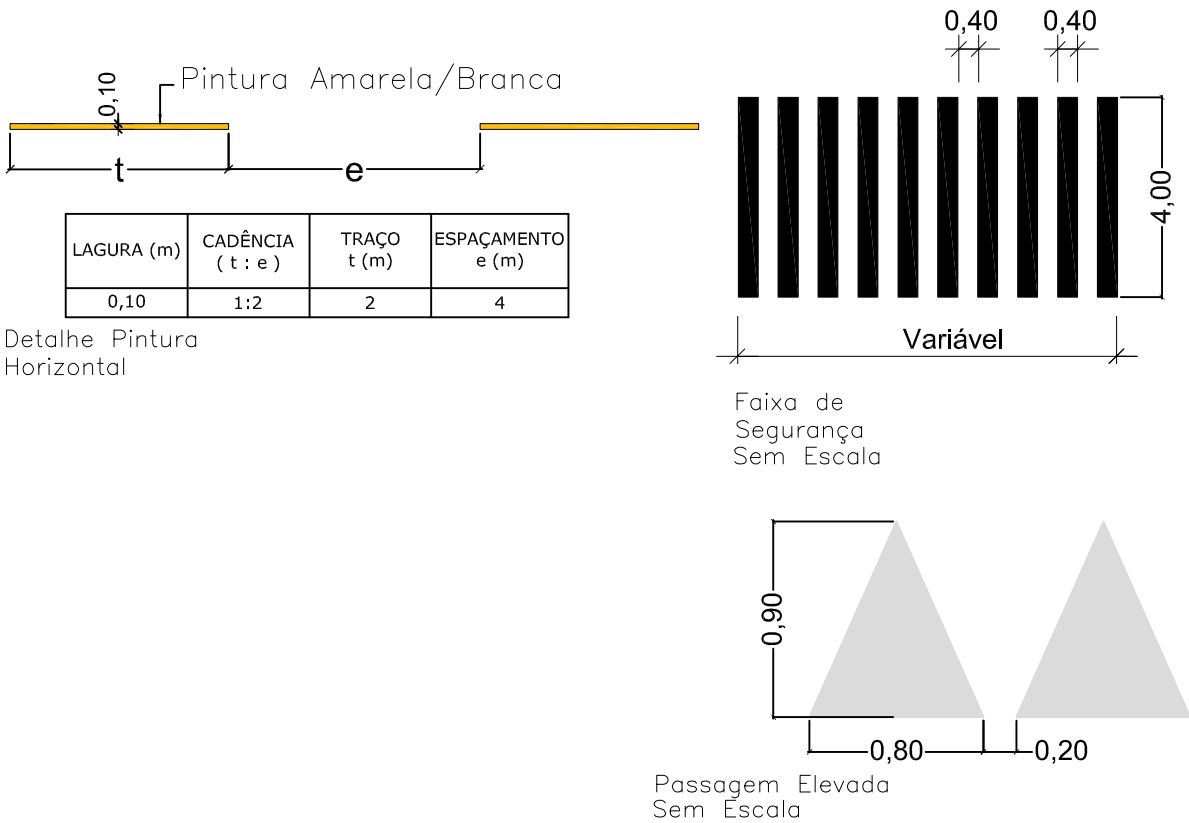


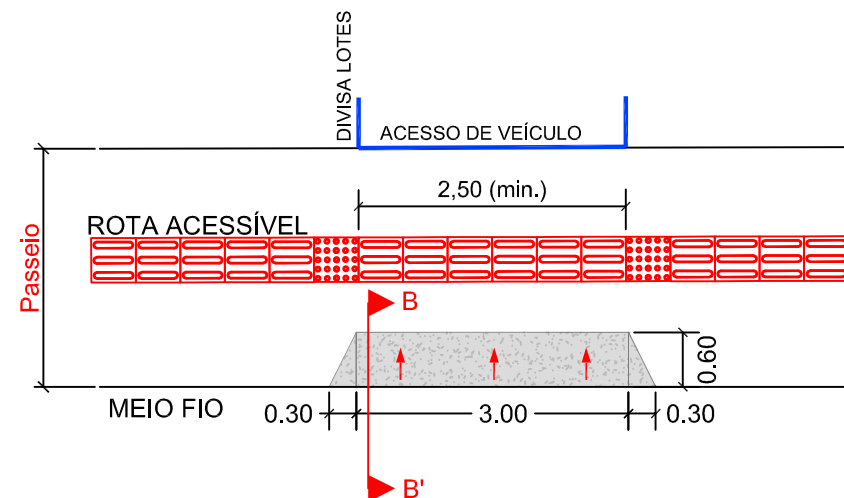


DETALHE ACESSO DE VEÍCULO PASSEIO =2,50m (Rampa Acesso)

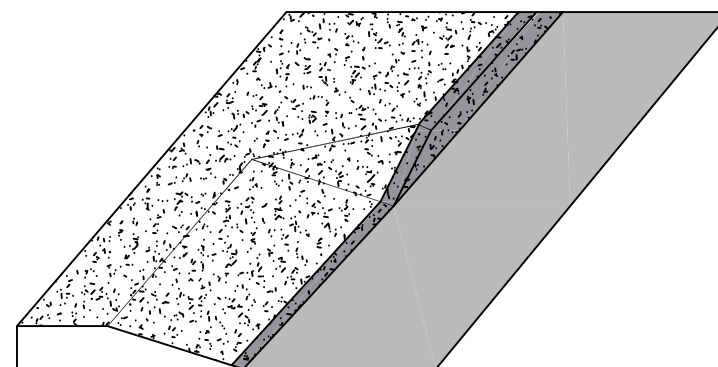


CORTE B-B'

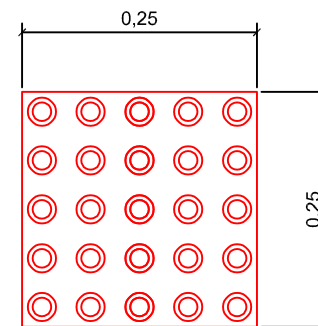


DETALHE PISO TÁTIL DE ALERTA SEM ESCALA

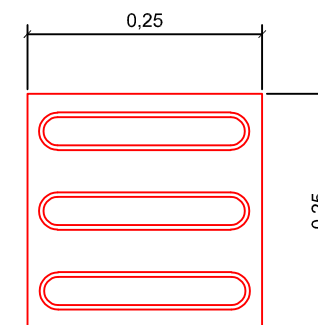

DETALHE PISO TÁTIL DIRECIONAL SEM ESCALA

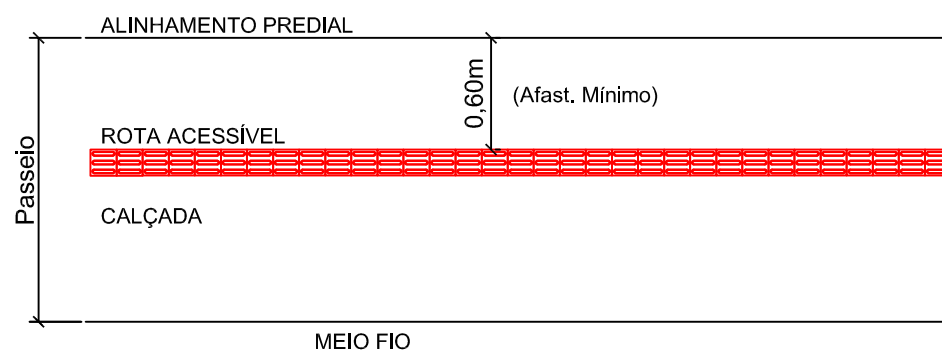

DETALHE DO PASSEIO SEM ESCALA

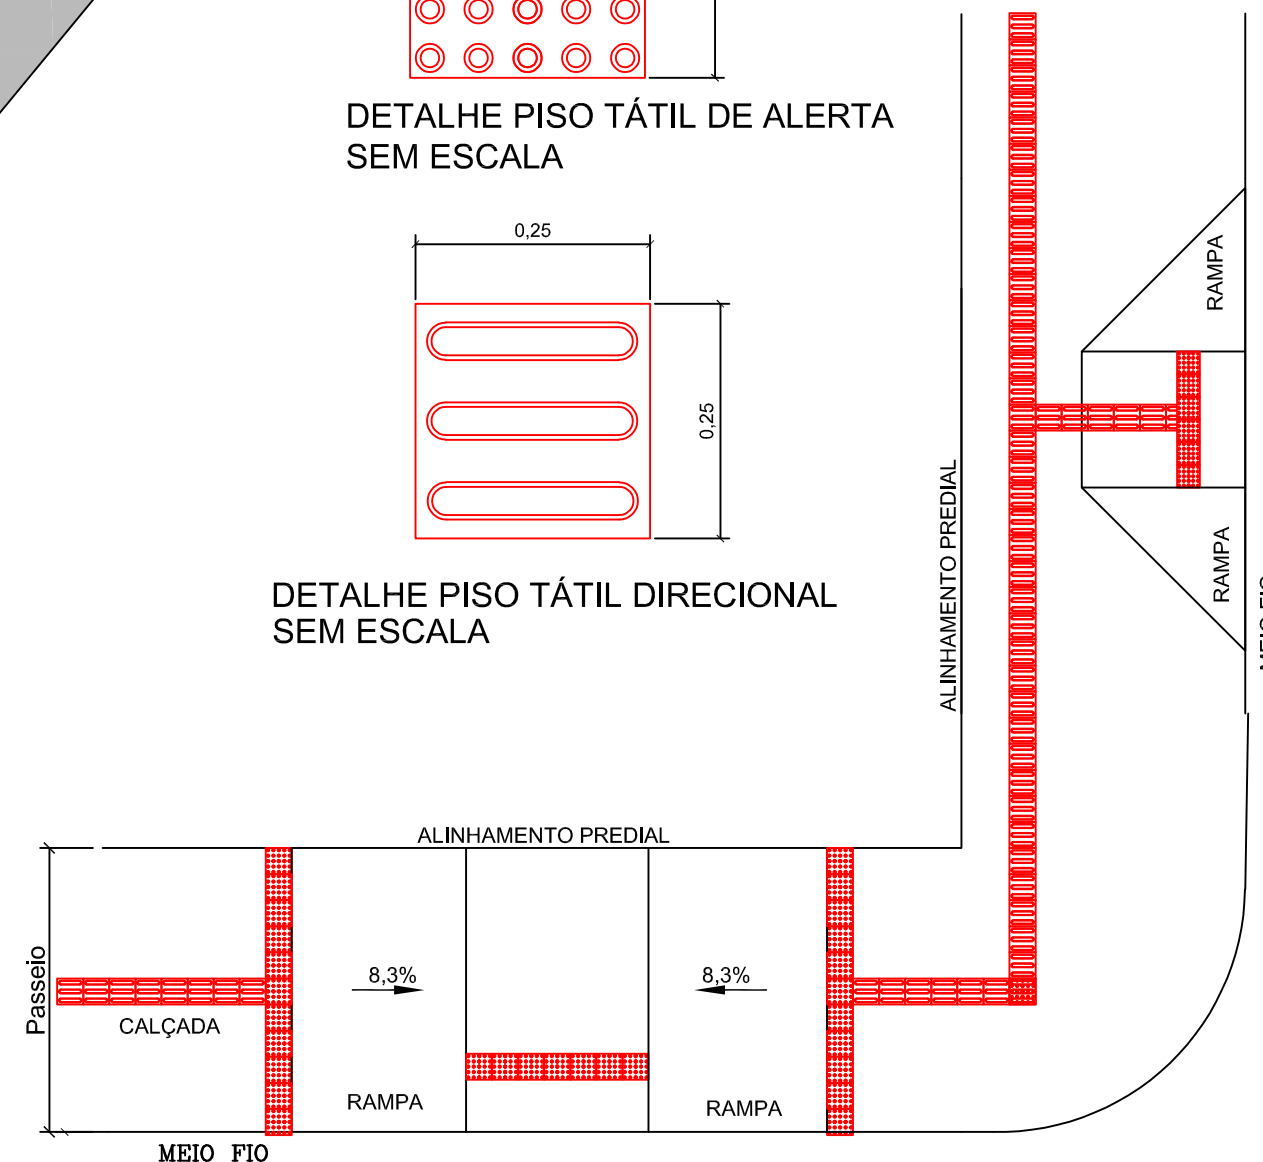

DETALHE DAS ESQUINAS SEM ESCALA