

LEGENDA EQUIPAMENTOS URBANOS

- LIXO
- POSTES ALTOS
- LUMINÁRIA DE CHÃO
- BANCOS EM CONCRETO
- BICICLETÁRIO
- PERGOLA
- LUMINÁRIA DE JARDIM TIPO REFLETOR DE LED 30W


LEGENDA

- CANTEIRO COM VEGETAÇÃO, GRAMA E PALMEIRAS
- CICLOVIA EM CONCRETO + PINTURA
- PISO PAVS
- ACESSIBILIDADE E FAIXAS DE SEGURANÇA

ABNT NBR 9050:2015/Em1:2020

Página 81, Subseção 6.12.7.3.4, Figura 96

Substituir por:

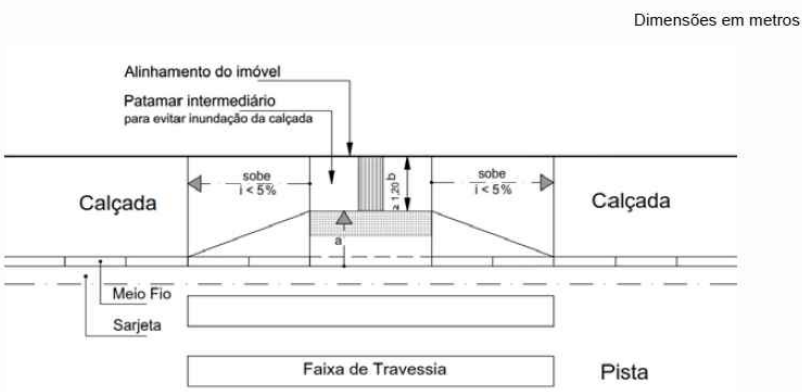

onde

- a Inclinação da rampa, $i \leq 8,33\%$
- b Em casos excepcionais, desde que justificado, admite-se a largura mínima de 0,90 m

Figura 97 – Rebaixamentos de calçadas estreitas – Exemplo – Vista superior





RESPONSÁVEL TÉCNICO:
Daniel Manduca (Responsável Técnico)
CREA 16486

CLIENTE: PREFEITURA MUNICIPAL DE XANGRI-LÁ
TÍTULO: REVITALIZAÇÃO AV. PARAGUASSU – TRECHO 02 – LOTE 01
REVITALIZAÇÃO E PAVIMENTAÇÃO
ASSUNTO: ANTERPROJETO DE URBANISMO E PAISAGISMO
PLANTA DE SITUAÇÃO E DETALHAMENTOS



ESCALA: 1/500
HORIZ. VERT.
DATA: NOV/22
REV: 04
PRANCHAS: URB 01/03

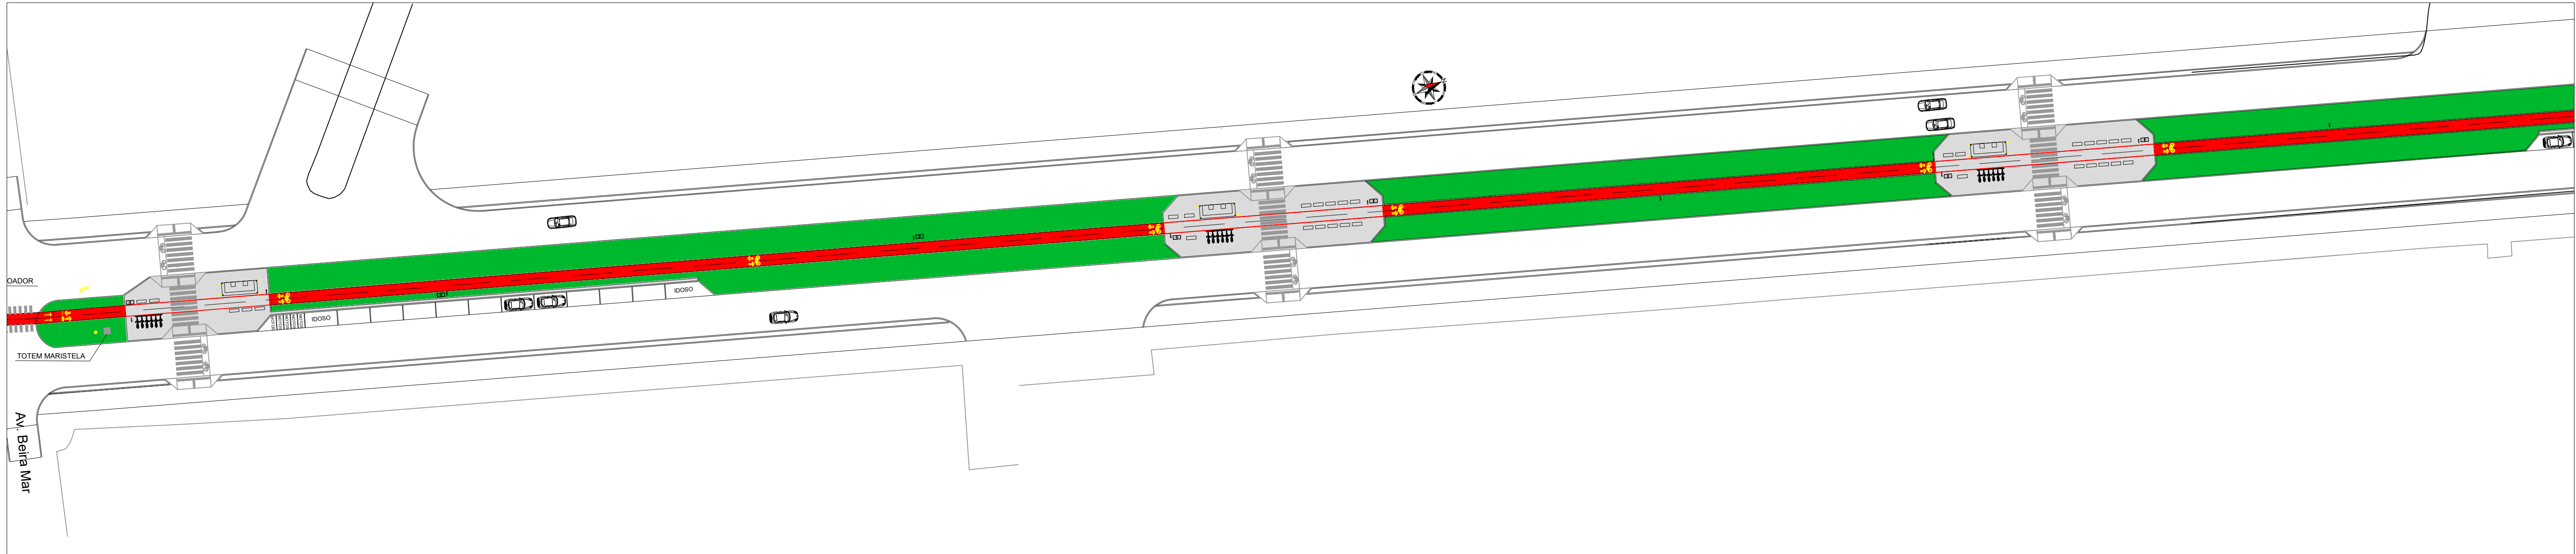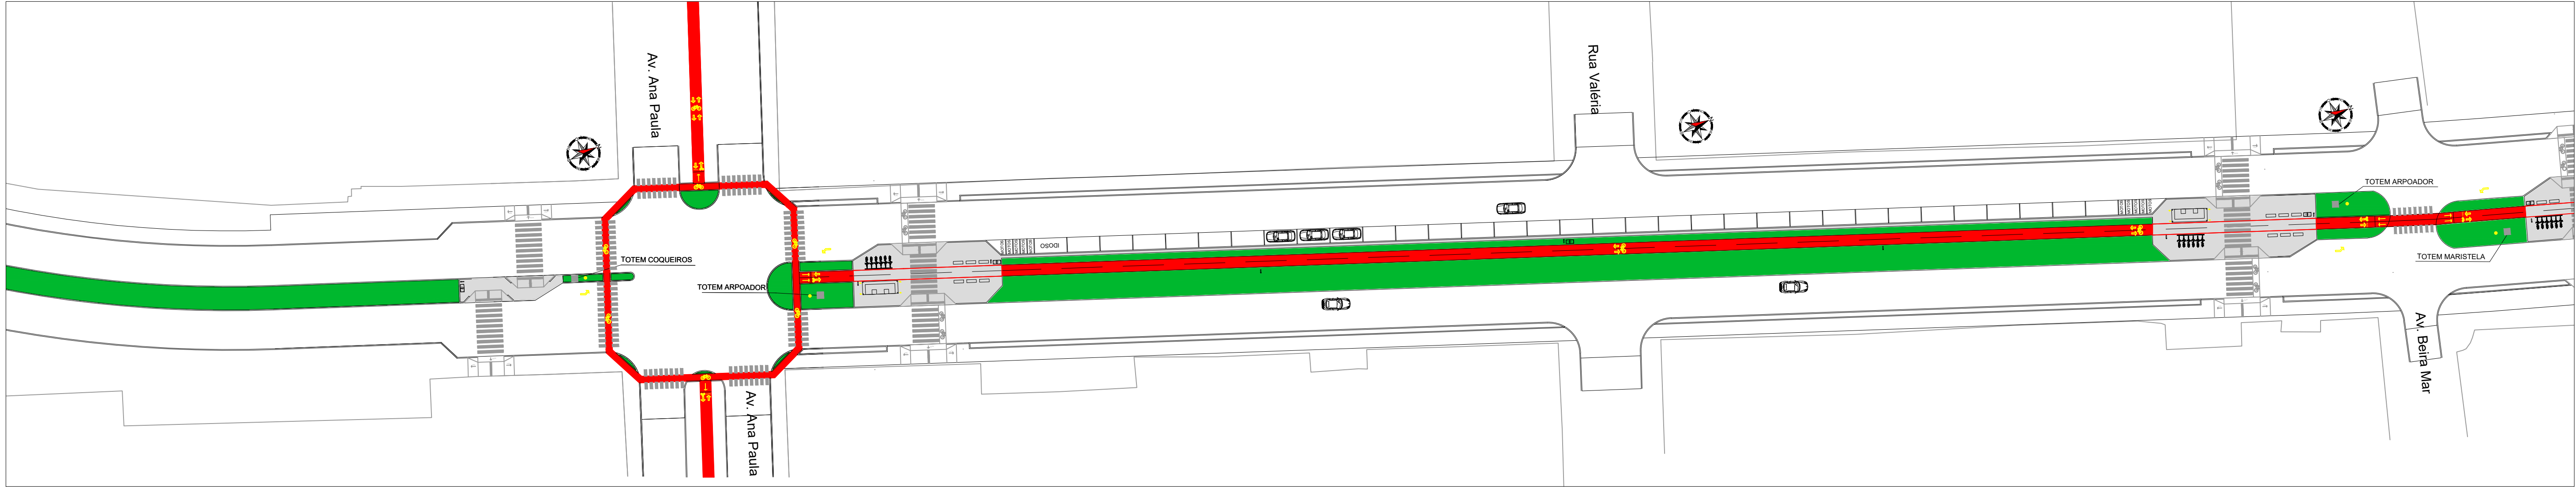

LEGENDA EQUIPAMENTOS URBANOS



- LIXO
- POSTES ALTOS
- LUMINÁRIA DE CHÃO

- BANCOS EM CONCRETO
- BICICLETÁRIO
- PERGOLA
- LUMINÁRIA DE JARDIM TIPO REFLETOR DE LED 30W

LEGENDA


- CANTEIRO COM VEGETAÇÃO, GRAMA E PALMEIRAS
- CICLOVIA EM CONCRETO + PINTURA
- PISO PAVS
- ACESSIBILIDADE E FAIXAS DE SEGURANÇA

			
RESPONSÁVEL TÉCNICO: Daniel Manduca (Responsável Técnico) CREA 164806		CLIENTE	PREFEITURA MUNICIPAL DE XANGRI-LÁ
TÍTULO		REVISÃO	1/500
ART.		DATA	NOV/22
ASSUNTO		REV.	04
PRANCHAS		FRANCA	URB 02/03
PROPRIETÁRIO: Prefeitura Municipal de Xangri-Lá		TÍTULO	
		REVITALIZAÇÃO AV. PARAGUASSÚ – TRECHO 02 – LOTE 01	
		REVITALIZAÇÃO E PAVIMENTAÇÃO	
		ANTEPROJETO DE URBANISMO E PAISAGISMO	
		PLANTA DE SITUAÇÃO E DETALHAMENTOS	

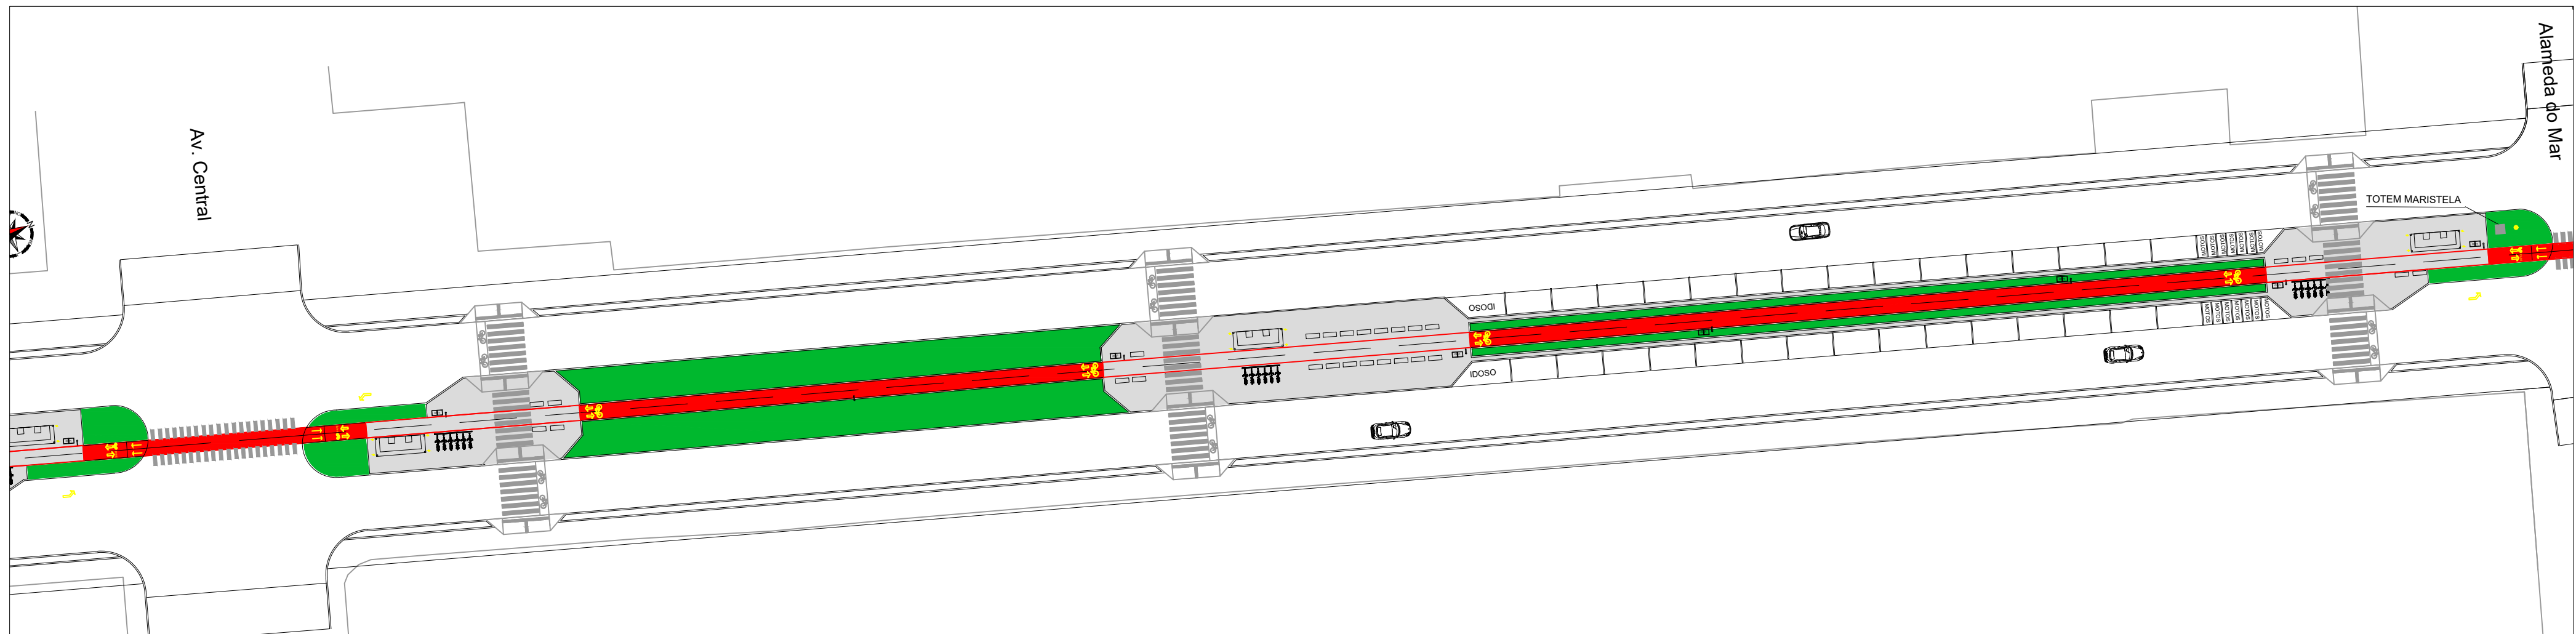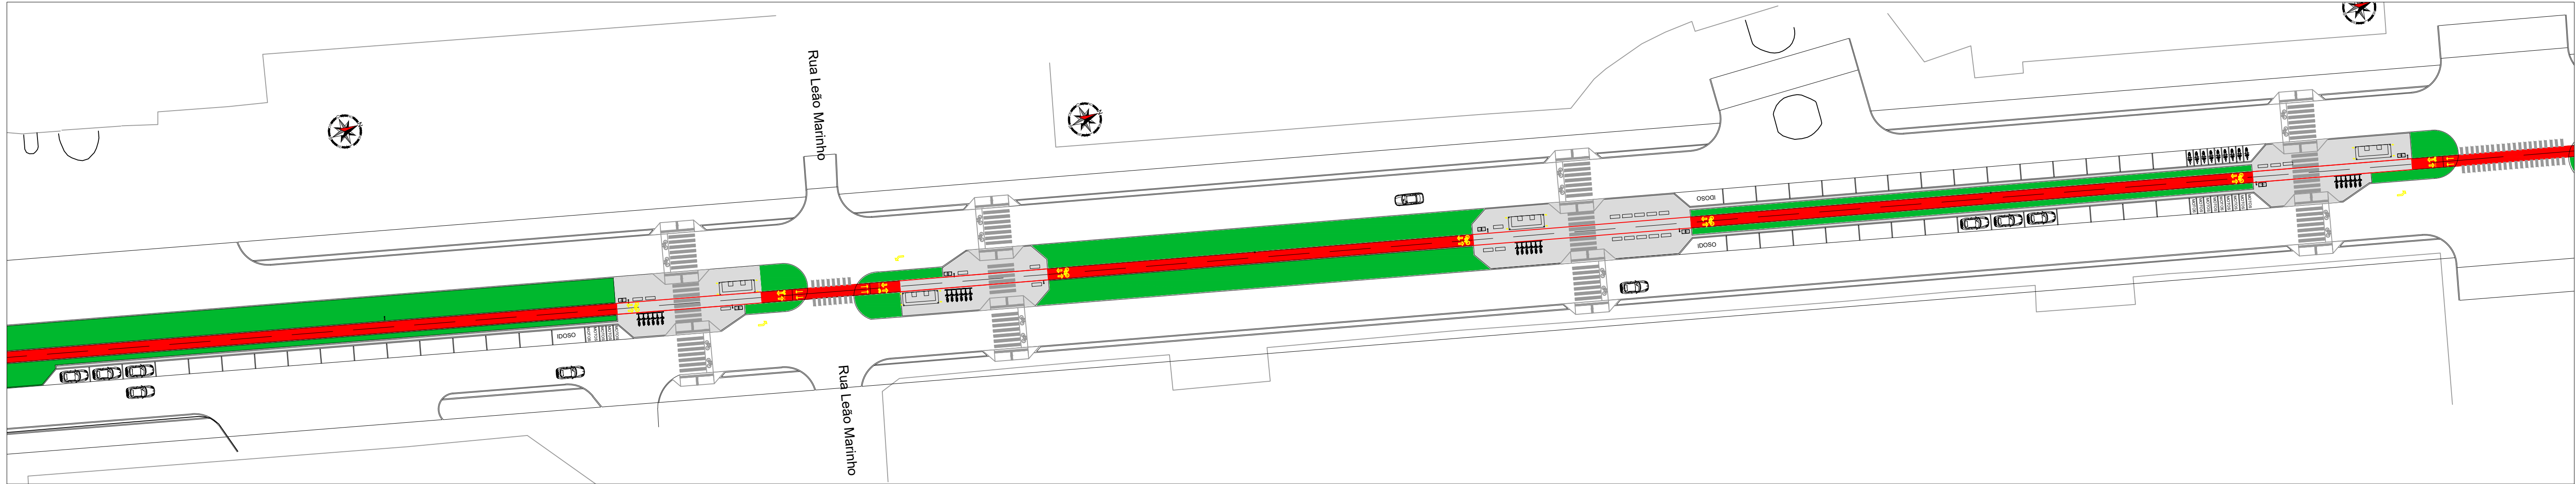

- LEGENDA
- CANTEIRO COM VEGETAÇÃO, GRAMA E PALMEIRAS
 - CICLOVIA EM CONCRETO + PINTURA
 - PISO PAVS
 - ACESSIBILIDADE E FAIXAS DE SEGURANÇA
- LEGENDA EQUIPAMENTOS URBANOS
- LIXO
 - POSTES ALTOS
 - LUMINÁRIA DE CHÃO
 - BANCOS EM CONCRETO
 - BICICLETÁRIO
 - PERGOLA
 - LUMINÁRIA DE JARDIM TIPO REFLETOR DE LED 30W

REFERÊNCIAS: EQUIPAMENTOS URBANOS

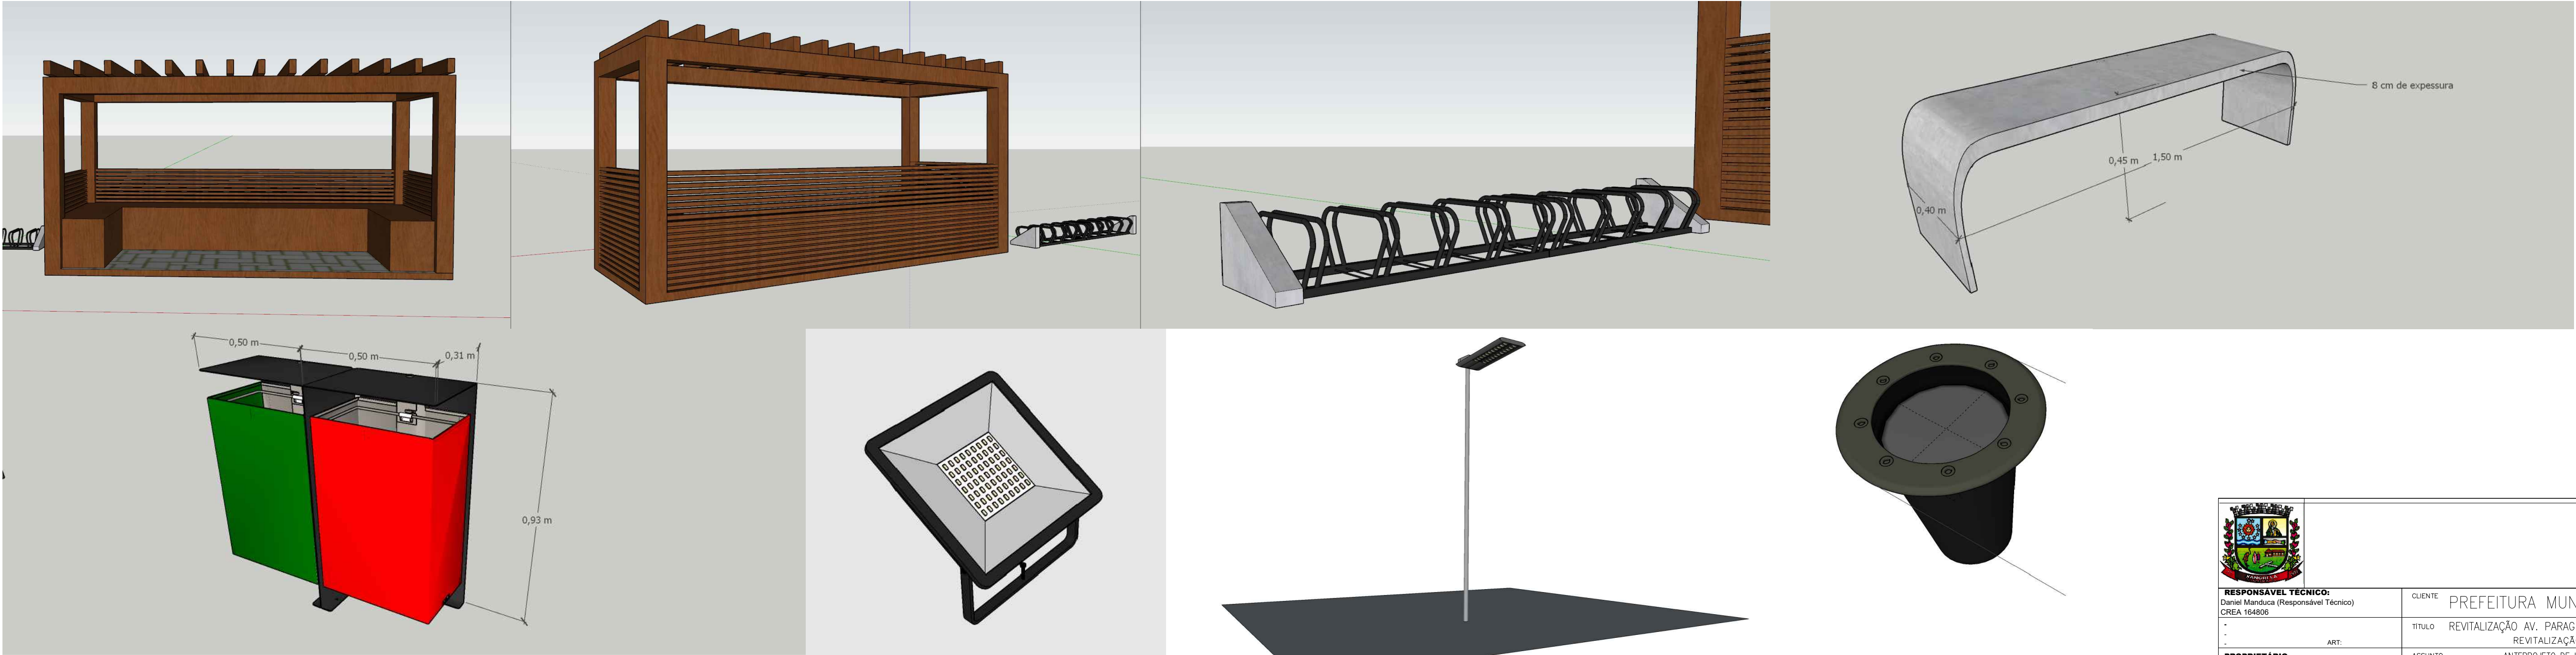

 RESPONSÁVEL TÉCNICO: Daniel Manduca (Responsável Técnico) CREA 164806	CLIENTE: PREFEITURA MUNICIPAL DE XANGRI-LÁ		ESCALA: 1/500
	TÍTULO: REVITALIZAÇÃO AV. PARAGUASSU - TRECHO 02 - LOTE 01 REVITALIZAÇÃO E PAVIMENTAÇÃO	DATA: NOV/22	REV: 04
PROPRIETÁRIO: Prefeitura Municipal de Xangri-lá	ASSUNTO: ANTEPROJETO DE URBANISMO E PAISAGISMO PLANTA DE SITUAÇÃO E DETALHAMENTOS	PRANCHAS: URB 03/03	