




PLANTA BAIXA - TERRAPLENAGEM - ATERRO
PARTE 01/05
ESC.: 1:500

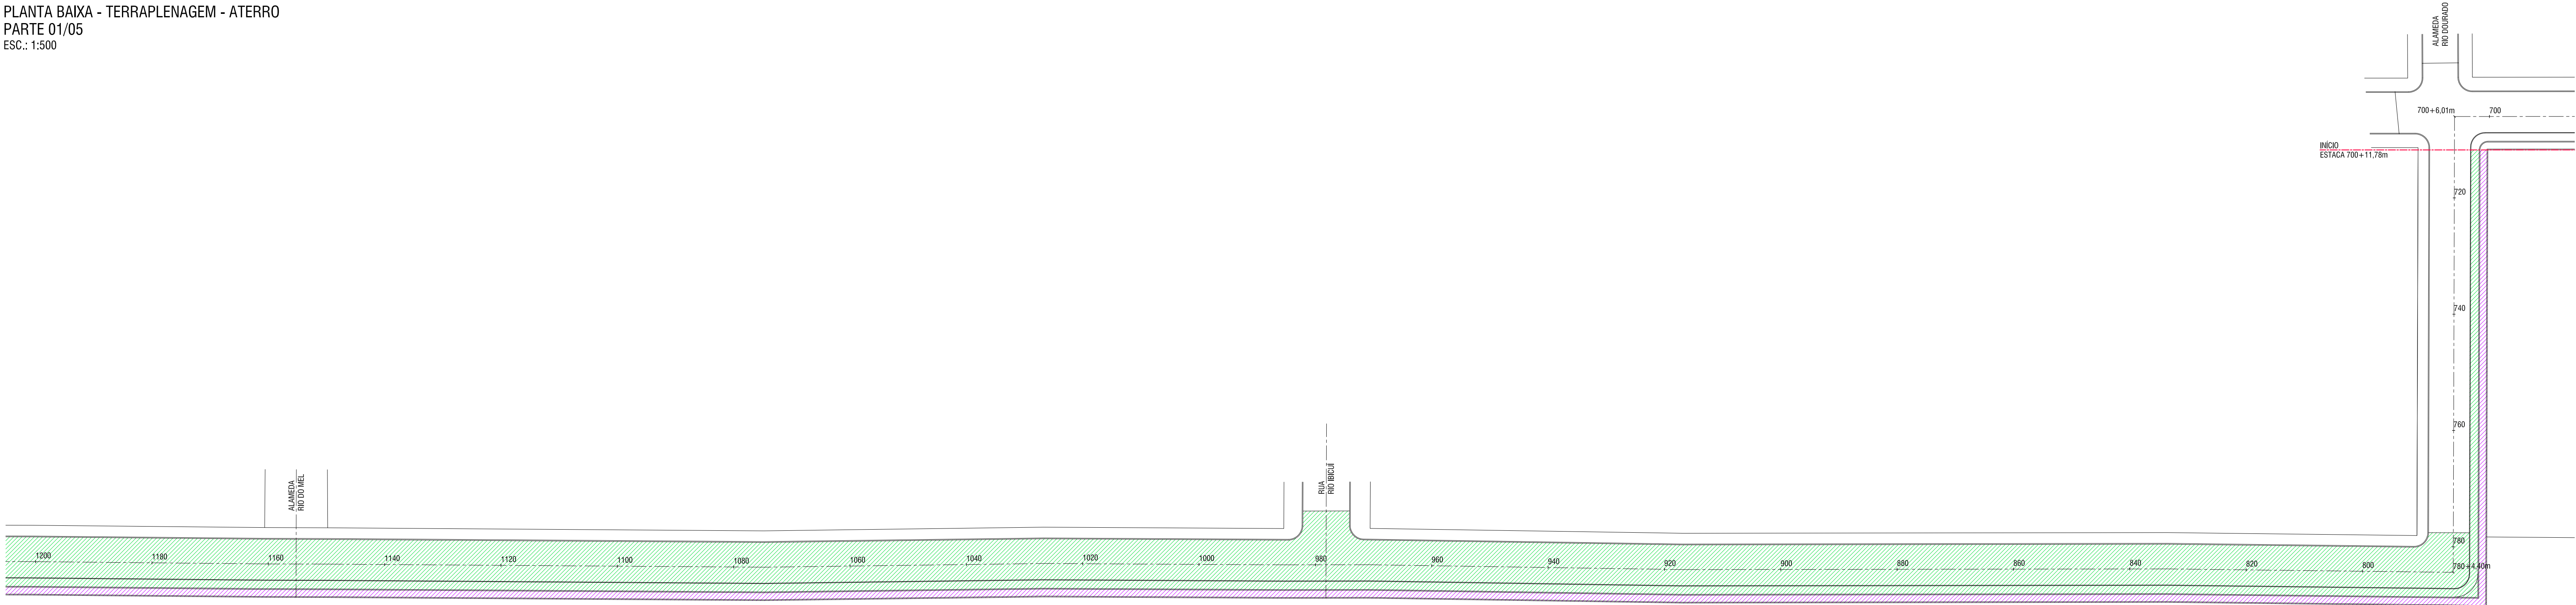


PLANTA BAIXA - TERRAPLENAGEM - ATERRO
PARTE 02/05
ESC.: 1:500

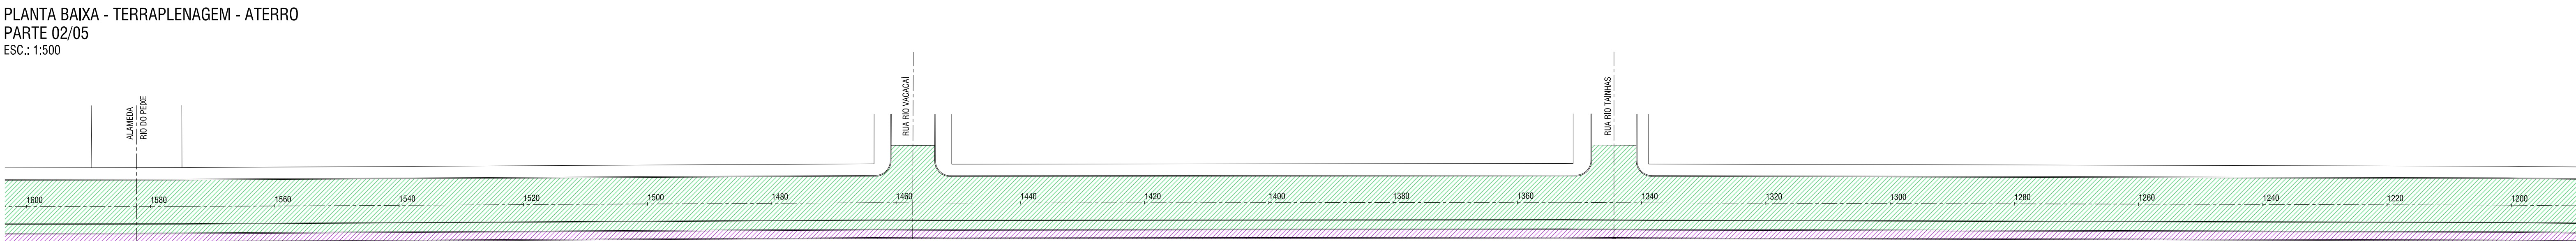


PLANTA BAIXA - TERRAPLENAGEM - ATERRO
PARTE 03/05
ESC.: 1:500

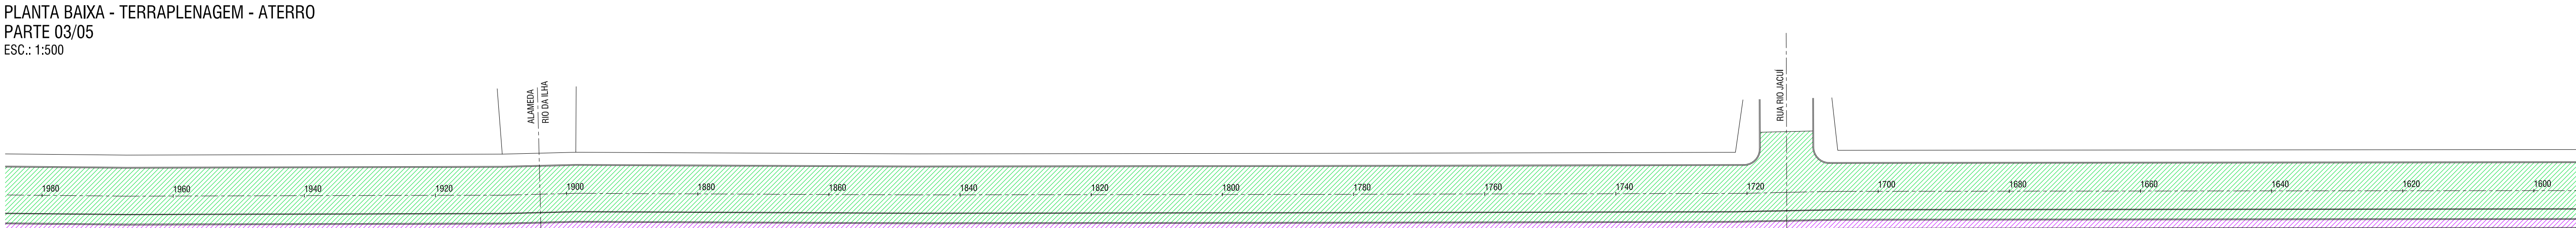

PLANTA BAIXA - TERRAPLENAGEM - ATERRO
PARTE 04/05
ESC.: 1:500

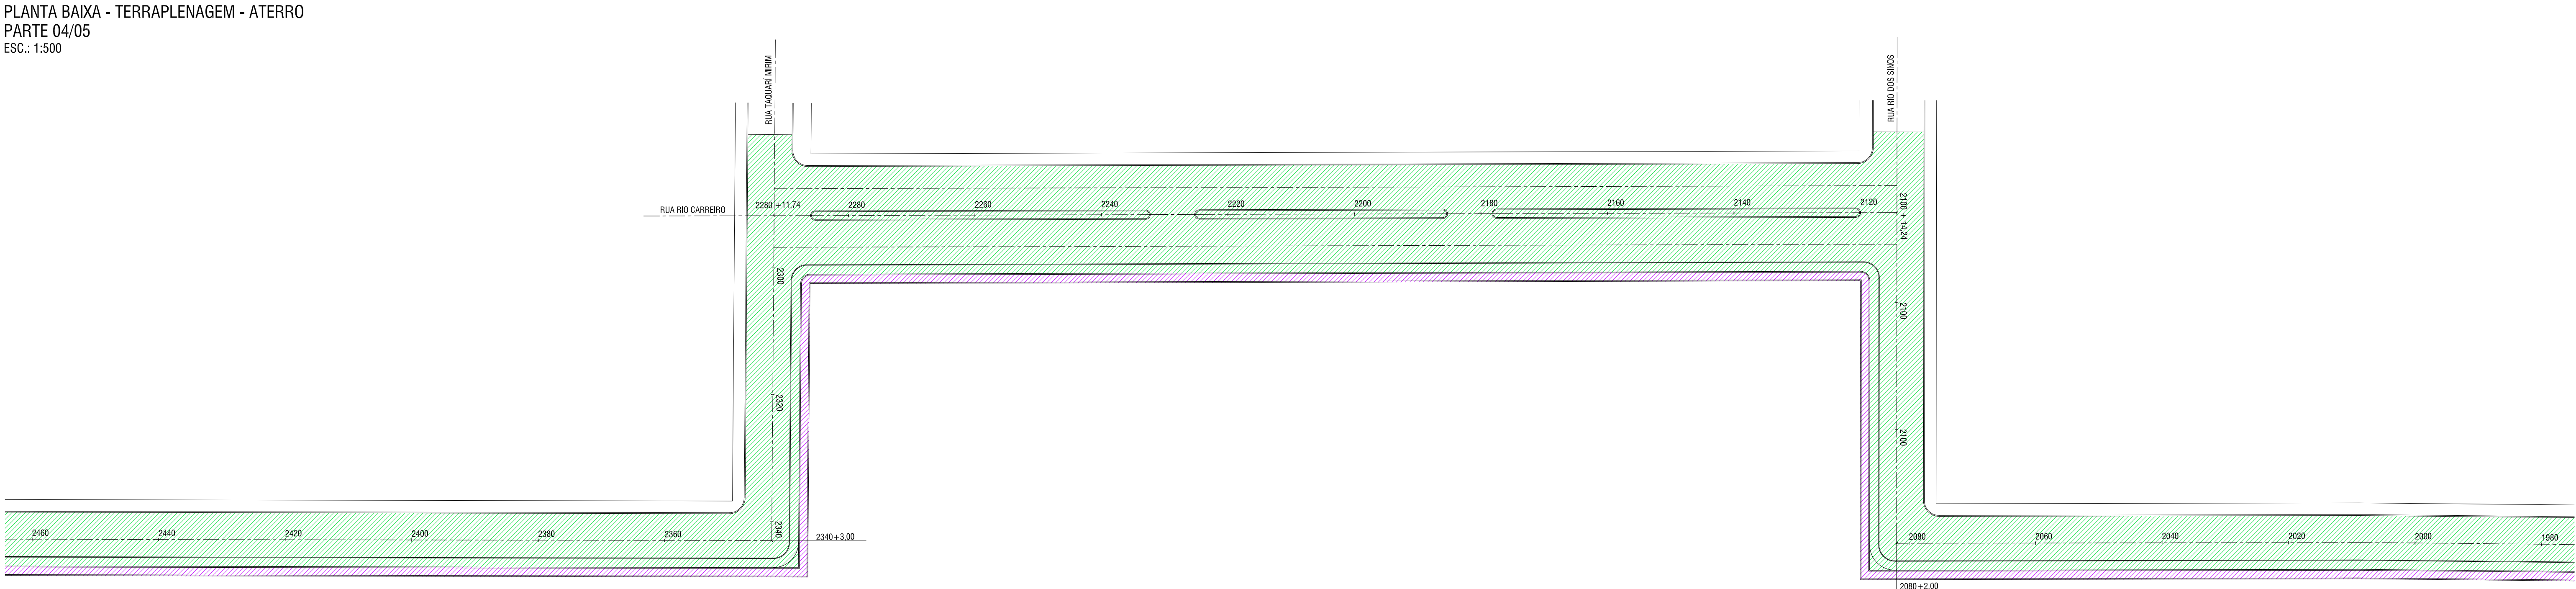

PLANTA BAIXA - TERRAPLENAGEM - ATERRO
PARTE 05/05
ESC.: 1:500

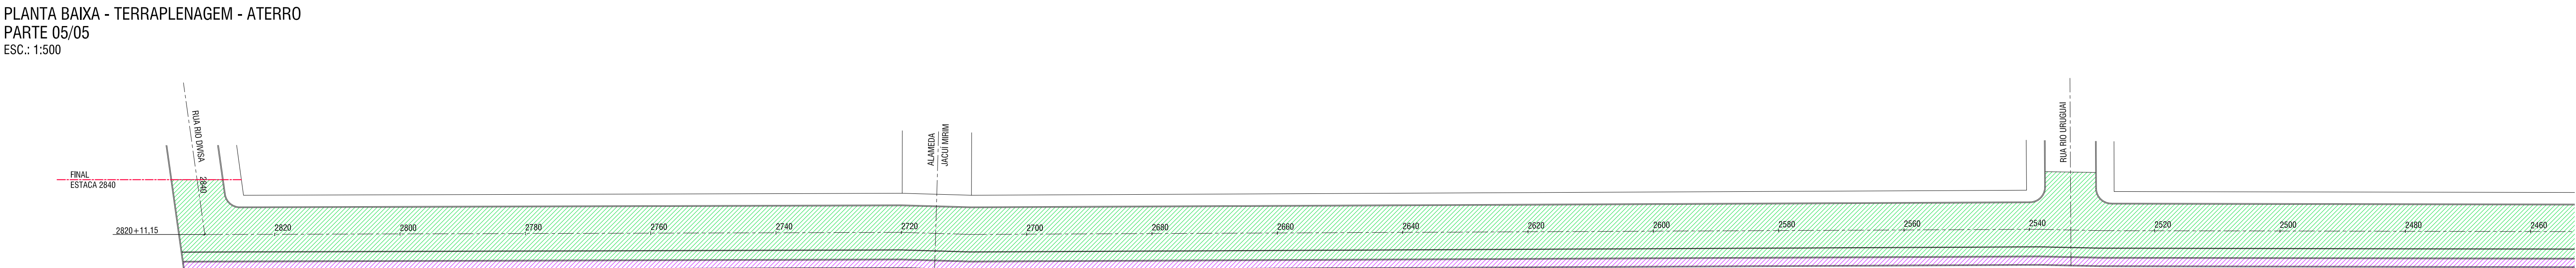

LEGENDA	
	ESCAVAÇÃO H = 23 cm
	ESCAVAÇÃO H = 38 cm
	ATERRO H = 10 cm
	ATERRO H = 25 cm

SETOR 02 - TRECHO 02

- NOTAS: 1. ART.
Nº 12125363
2. CONTRATO DE REPASSE
SN
3. ESTACAS DE 20 EM 20 METROS

Revisão	Data	Descrição
01	10/11/2022	EMISSÃO DE DOCUMENTAÇÃO



www.base1rs.com.br

BASE1 PROJETO E GESTÃO LTDA.

Av. Henrique Bittencourt, 644 - Sala 01

São Leopoldo/RS - Cep 93130-000

Tel./Fax: 51 3033.4554

Empresa: AVENIDA BEIRA MAR - XANGRI-LÁ		Projeto: TERRAPLENAGEM	
Proprietário: MUNICÍPIO DE XANGRI-LÁ	Elaborado por: APPROVAÇÃO	Escalão: JULIO	Escalão: NOVEMBRO/2022
Projeto: ENG. CIVIL JULIO CESAR THEISEN - CREA RS 126861	Elaborado por: VILLWOCK	Escalão: JULIO	Escalão: NOVEMBRO/2022
Elaborado por: ENG. CIVIL JULIO CESAR THEISEN - CREA RS 126861	Elaborado por: VILLWOCK	Escalão: JULIO	Escalão: NOVEMBRO/2022
Descrição: TERRAPLENAGEM ATERRO	Área Total de Construção: -	Área do Terreno: -	Área do Terreno: -

03