





PLANTA BAIXA - SINALIZAÇÃO
PARTE 01/05
ESC.: 1:500

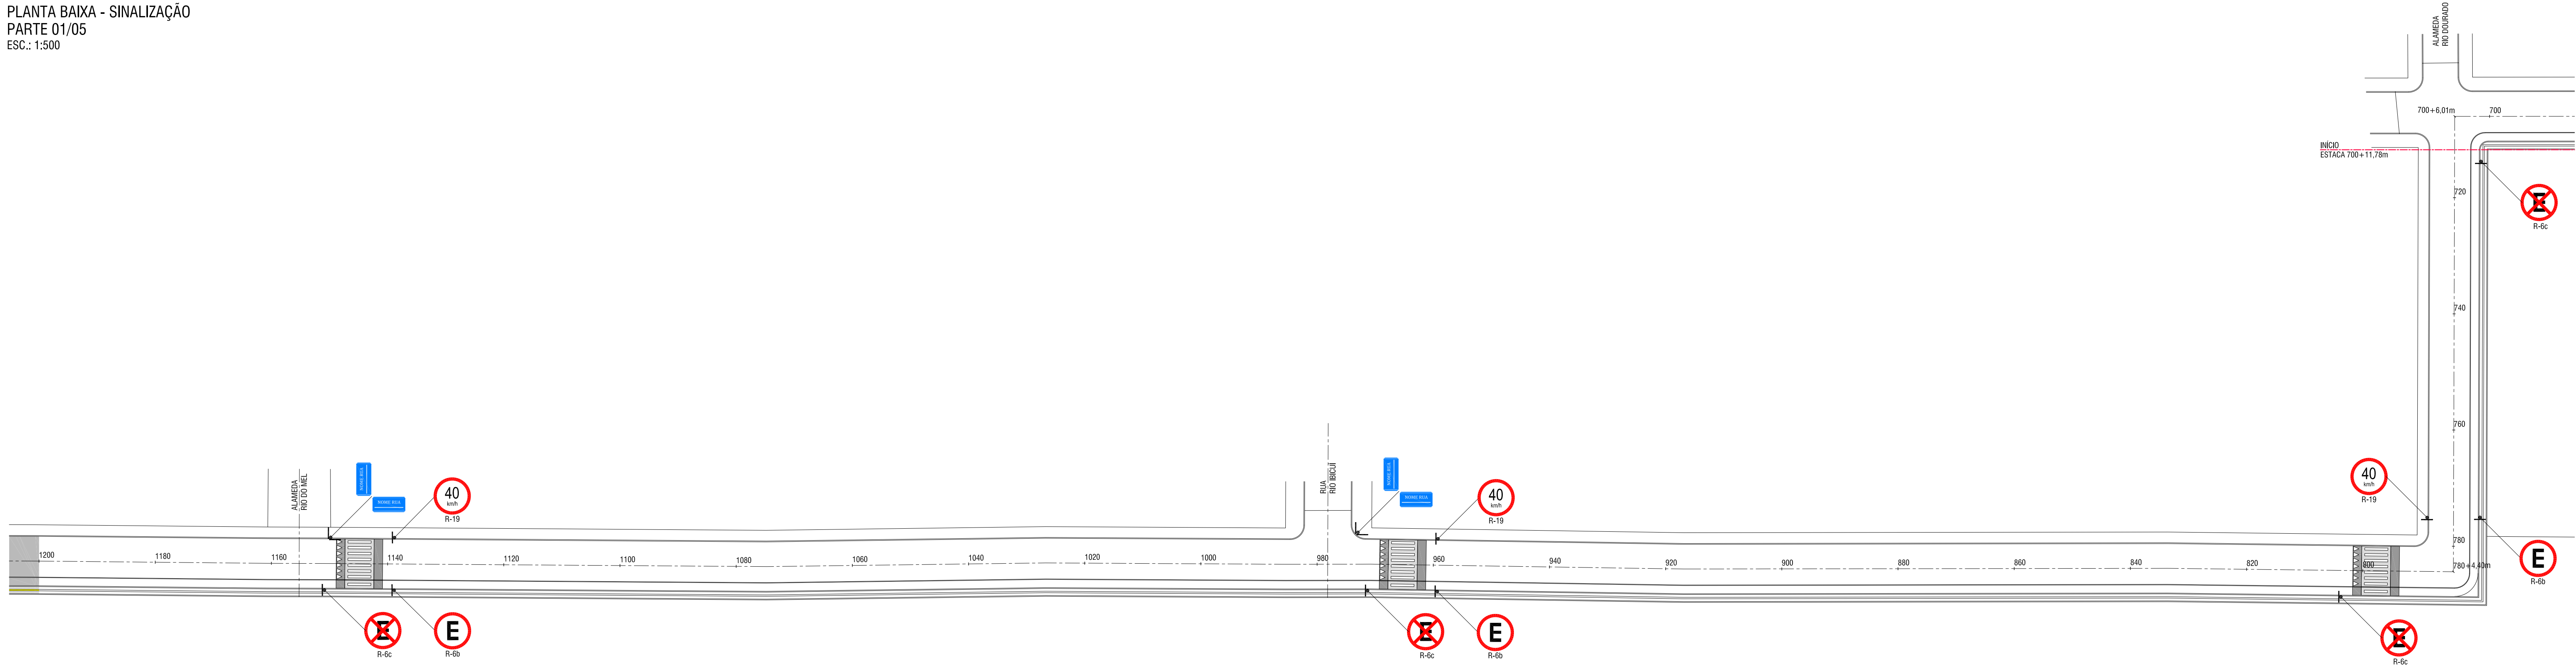


DETALHES DE SINALIZAÇÃO VERTICAL
ESC.: 1:20

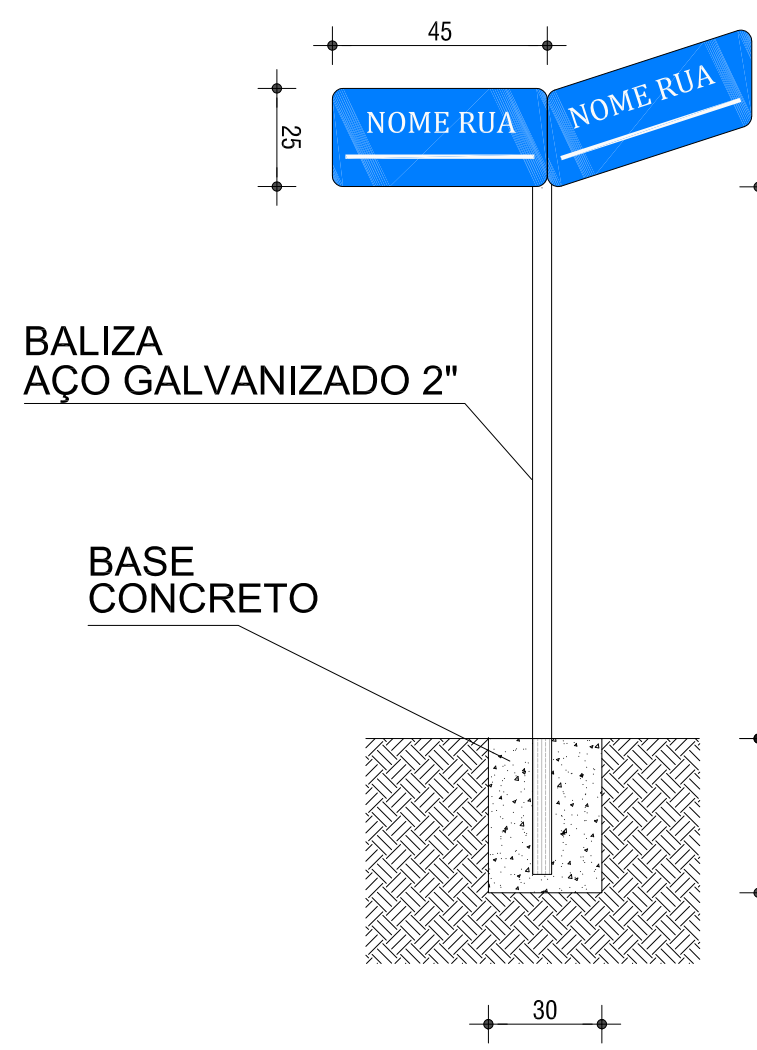


PLANTA BAIXA - SINALIZAÇÃO
PARTE 02/05
ESC.: 1:500

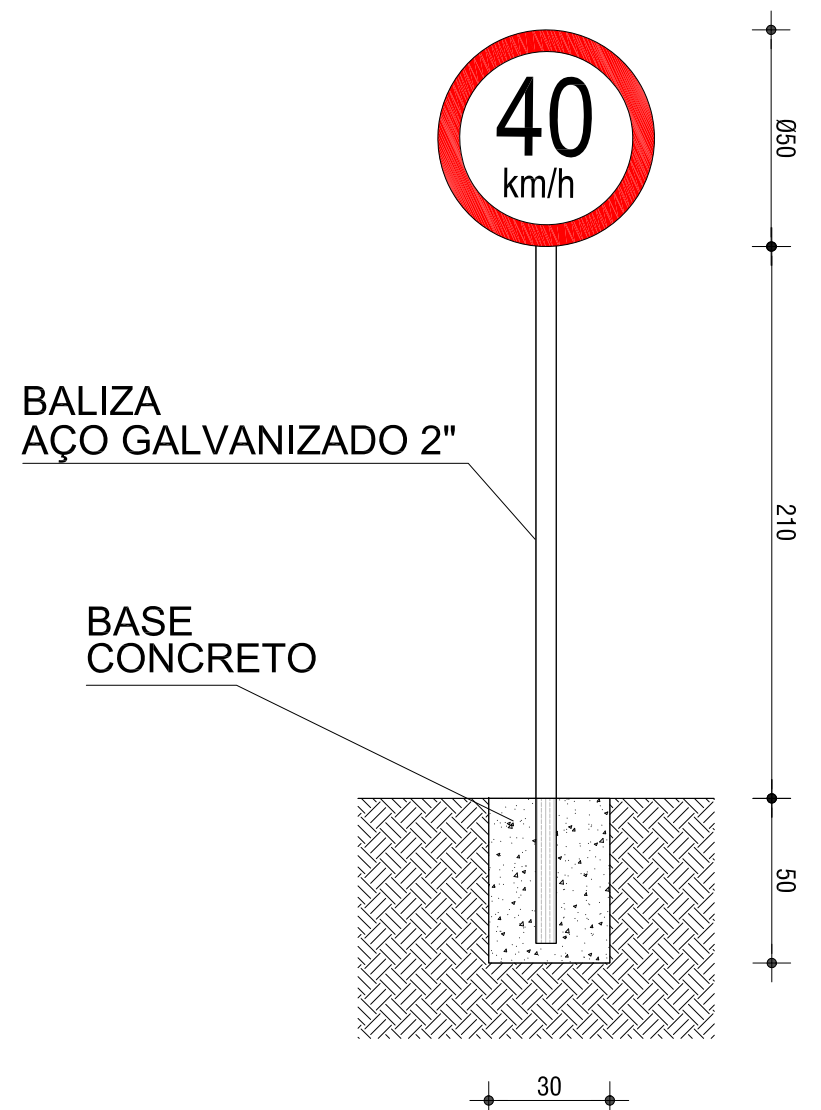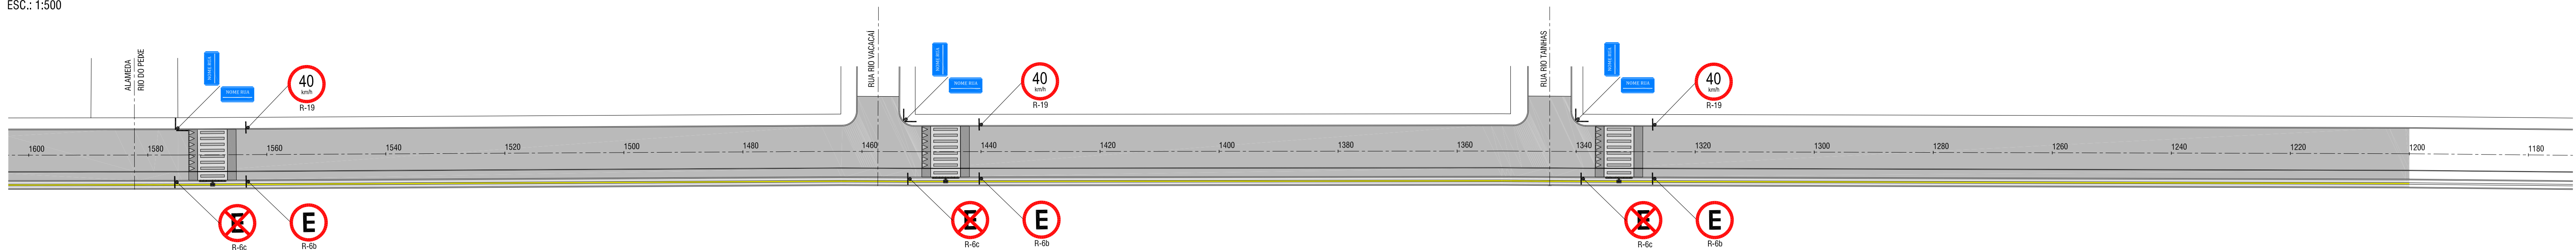


PLANTA BAIXA - SINALIZAÇÃO
PARTE 03/05
ESC.: 1:500

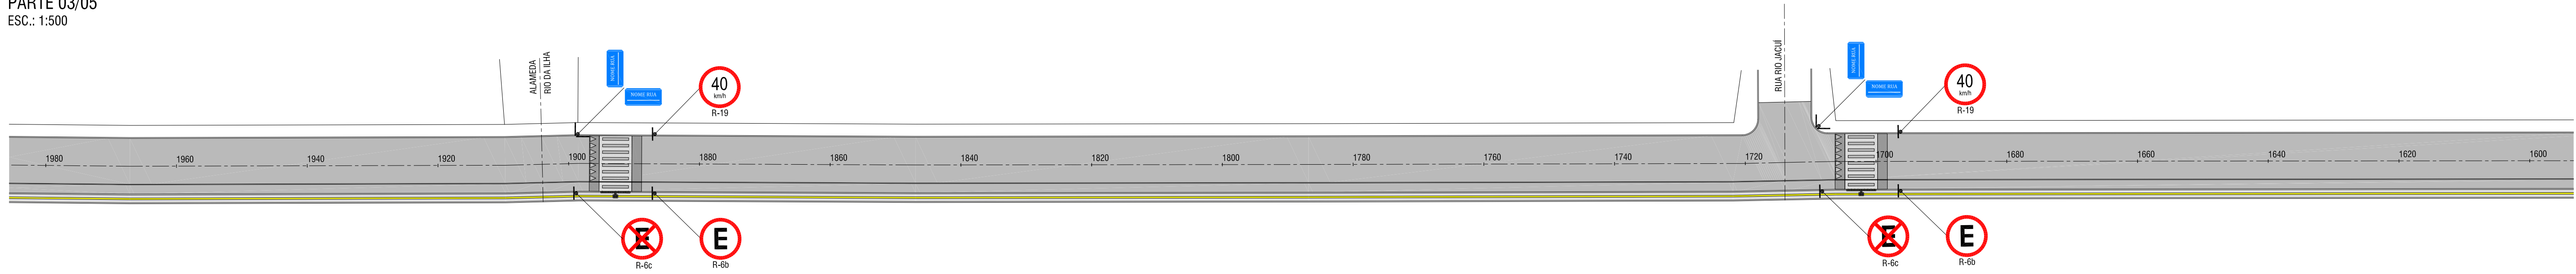

PLANTA BAIXA - SINALIZAÇÃO
PARTE 04/05
ESC.: 1:500

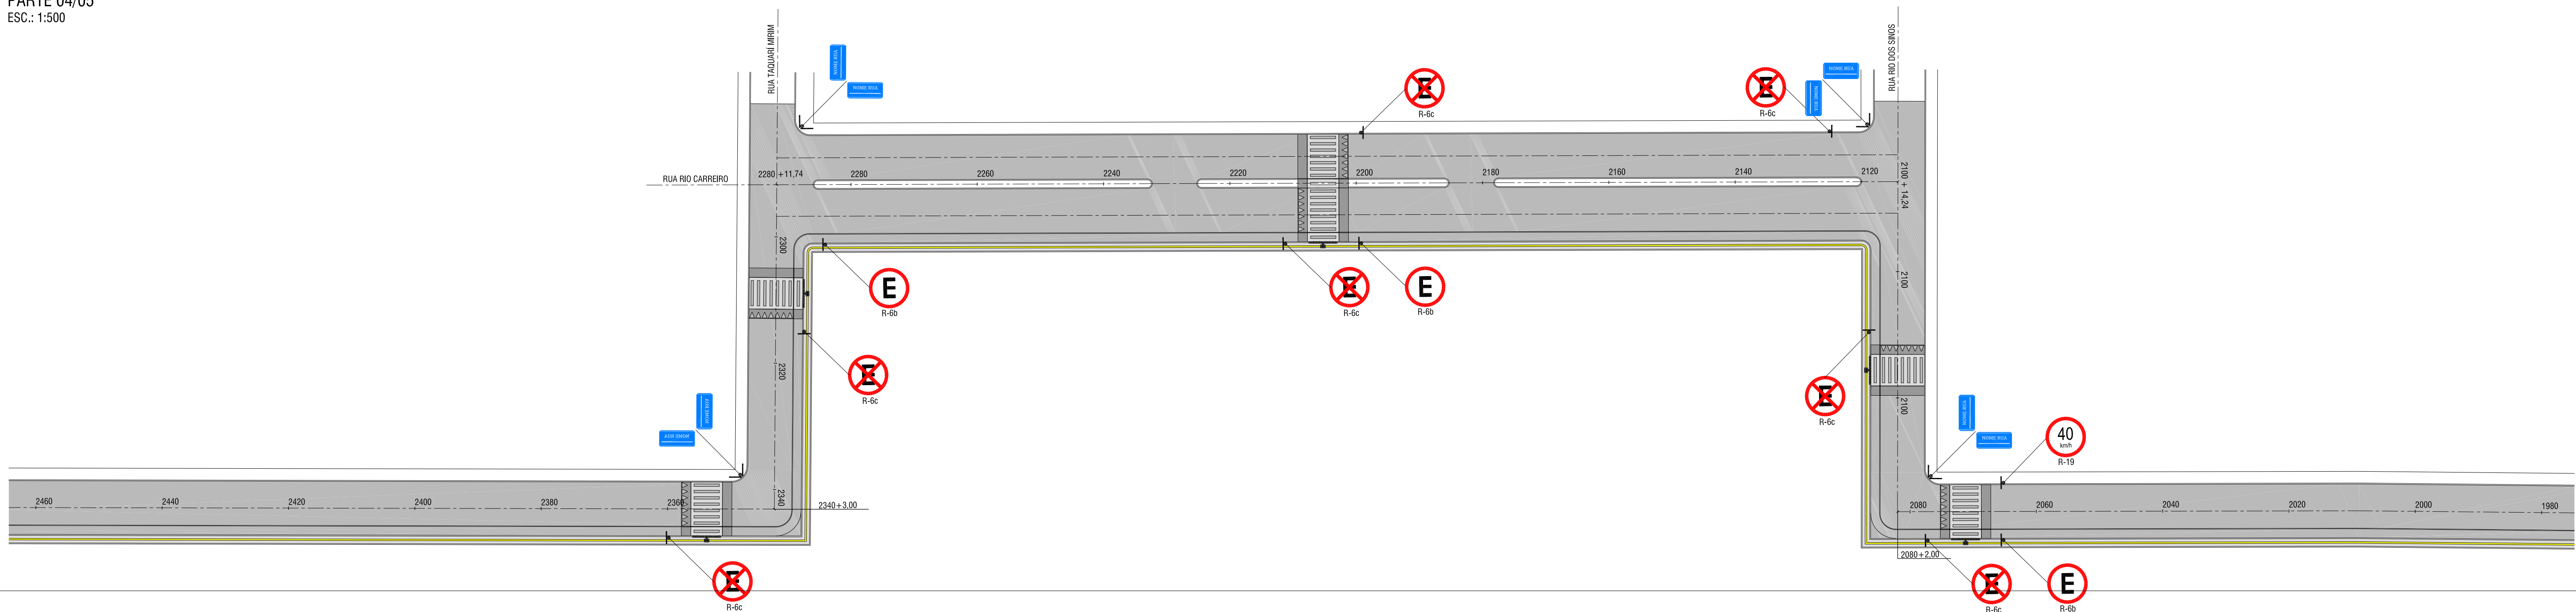

PLANTA BAIXA - SINALIZAÇÃO
PARTE 05/05
ESC.: 1:500

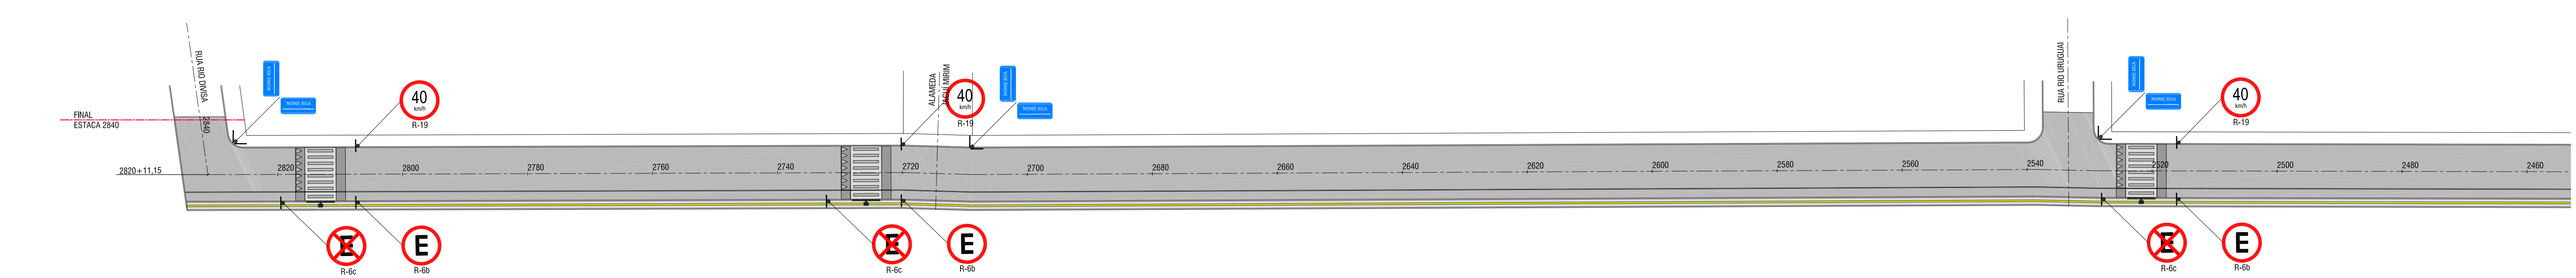

SETOR 02 - TRECHO 02

- NOTAS: 1. ART. N° 12125363
2. CONTRATO DE REPASSE
3. ESTACAS DE 20 EM 20 METROS

Revisão	Data	Descrição
01	10/11/2022	EMISSÃO DE DOCUMENTAÇÃO
		
www.base1rs.com.br		Projeto
BASE1 PROJETO E GESTÃO LTDA.		SINALIZAÇÃO
Av. Henrique Bler, 644 - Sala 01		
São Leopoldo/RS - Cep 93130-000		
Tel./Fax: 51 3033.4554		
Obra Local	Projeto	
06	AVENIDA BERA MAR, S/Nº - XANDELLARI	
Proprietário	Emissor	Escala
MUNICÍPIO DE XANDELLARI	APPROVAÇÃO	1:500
Projeto	Desenho	DATA
ENG. CIVIL JULIO CESAR THEISEN - CREA RS 120601	JULIO	NOVEMBRO/2022
AV. HENRIQUE BLER, 644 - SALA 01 - SÃO LEOPOLDO/RS	YLLWOCK	REV. 00
Intervenção	Assinatura	
Descrição	Assinatura	
SINALIZAÇÃO		
PLANTA BAIXA & DETALHAMENTO		
		09