




PLANTA BAIXA - GEOMÉTRICO
PARTE 01/05
ESC.: 1:500

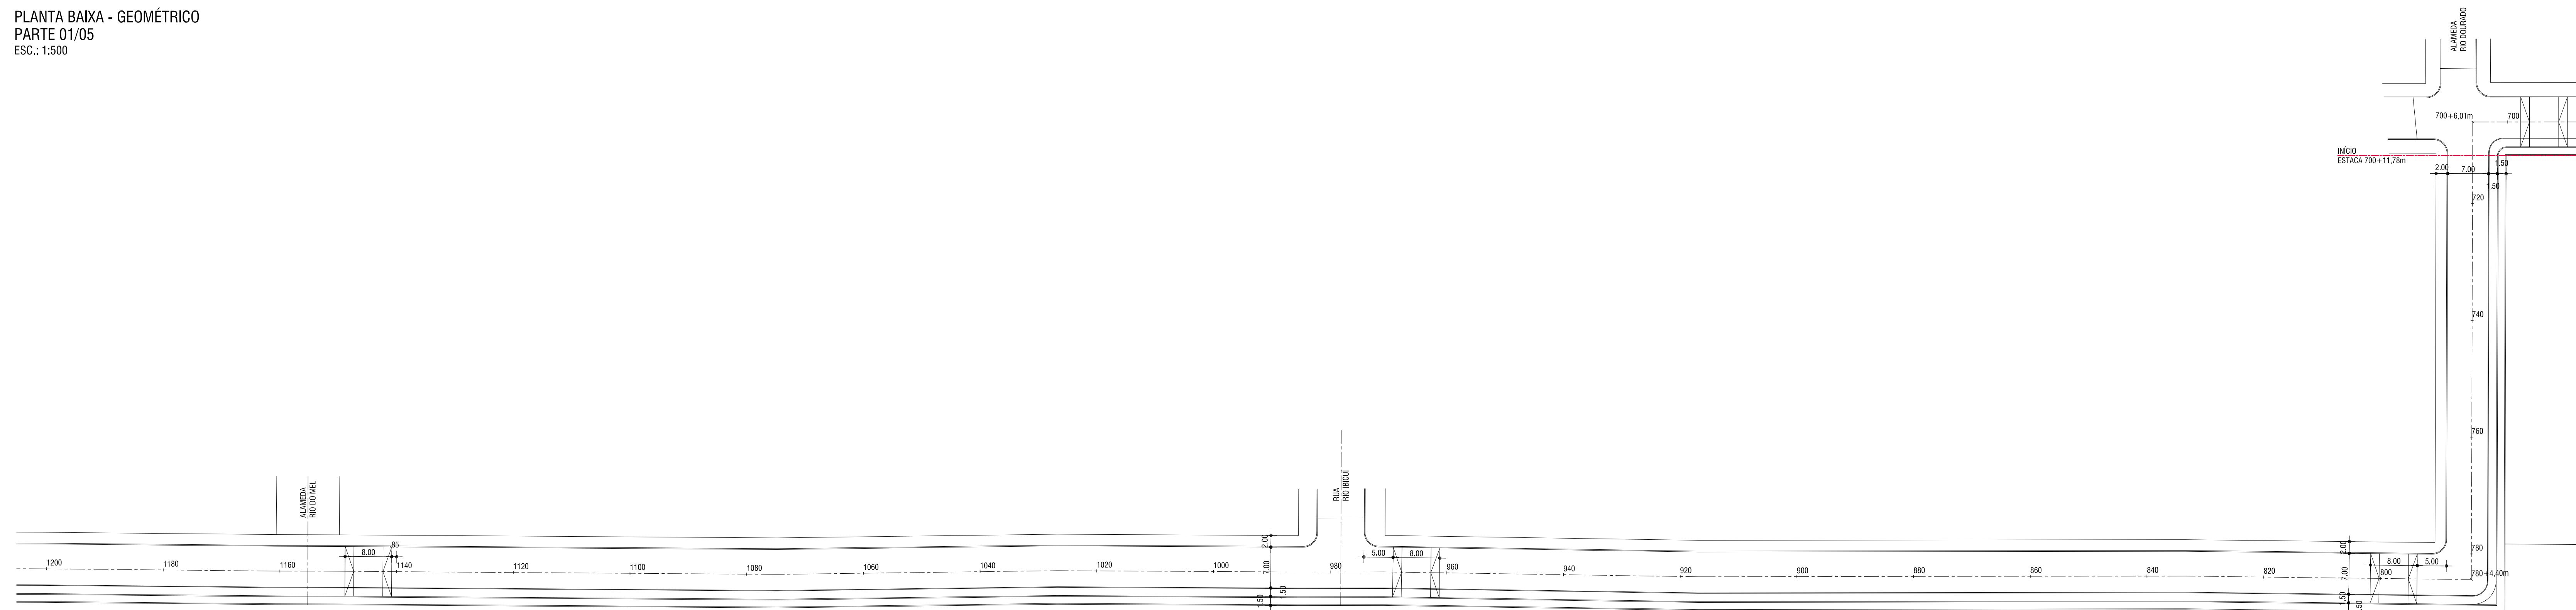


PLANTA BAIXA - GEOMÉTRICO
PARTE 02/05
ESC.: 1:500

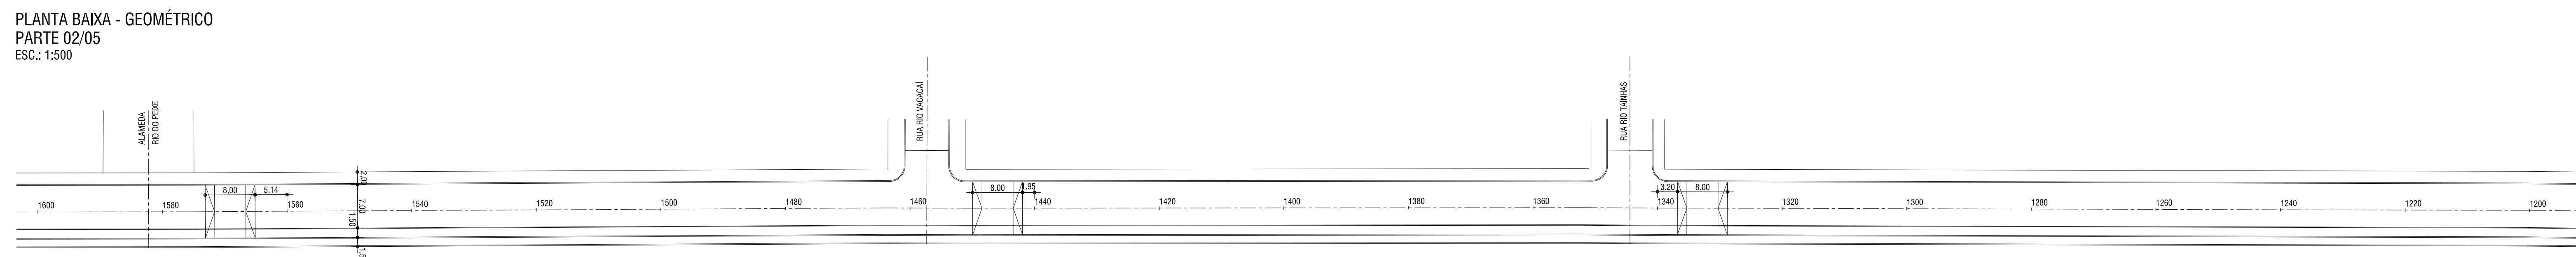


PLANTA BAIXA - GEOMÉTRICO
PARTE 03/05
ESC.: 1:500

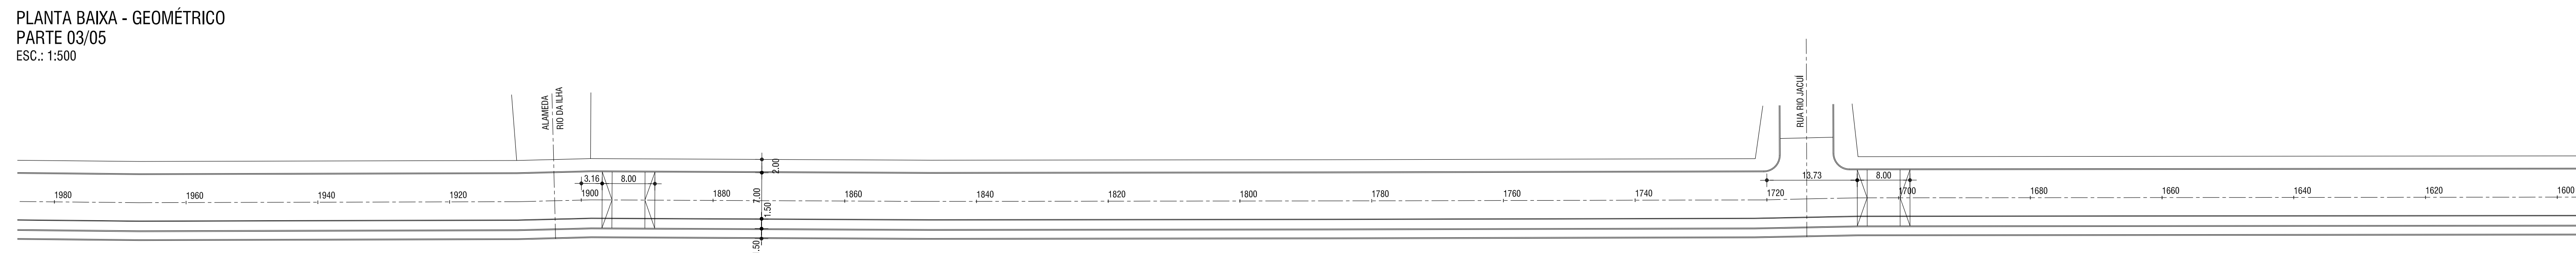

PLANTA BAIXA - GEOMÉTRICO
PARTE 04/05
ESC.: 1:500

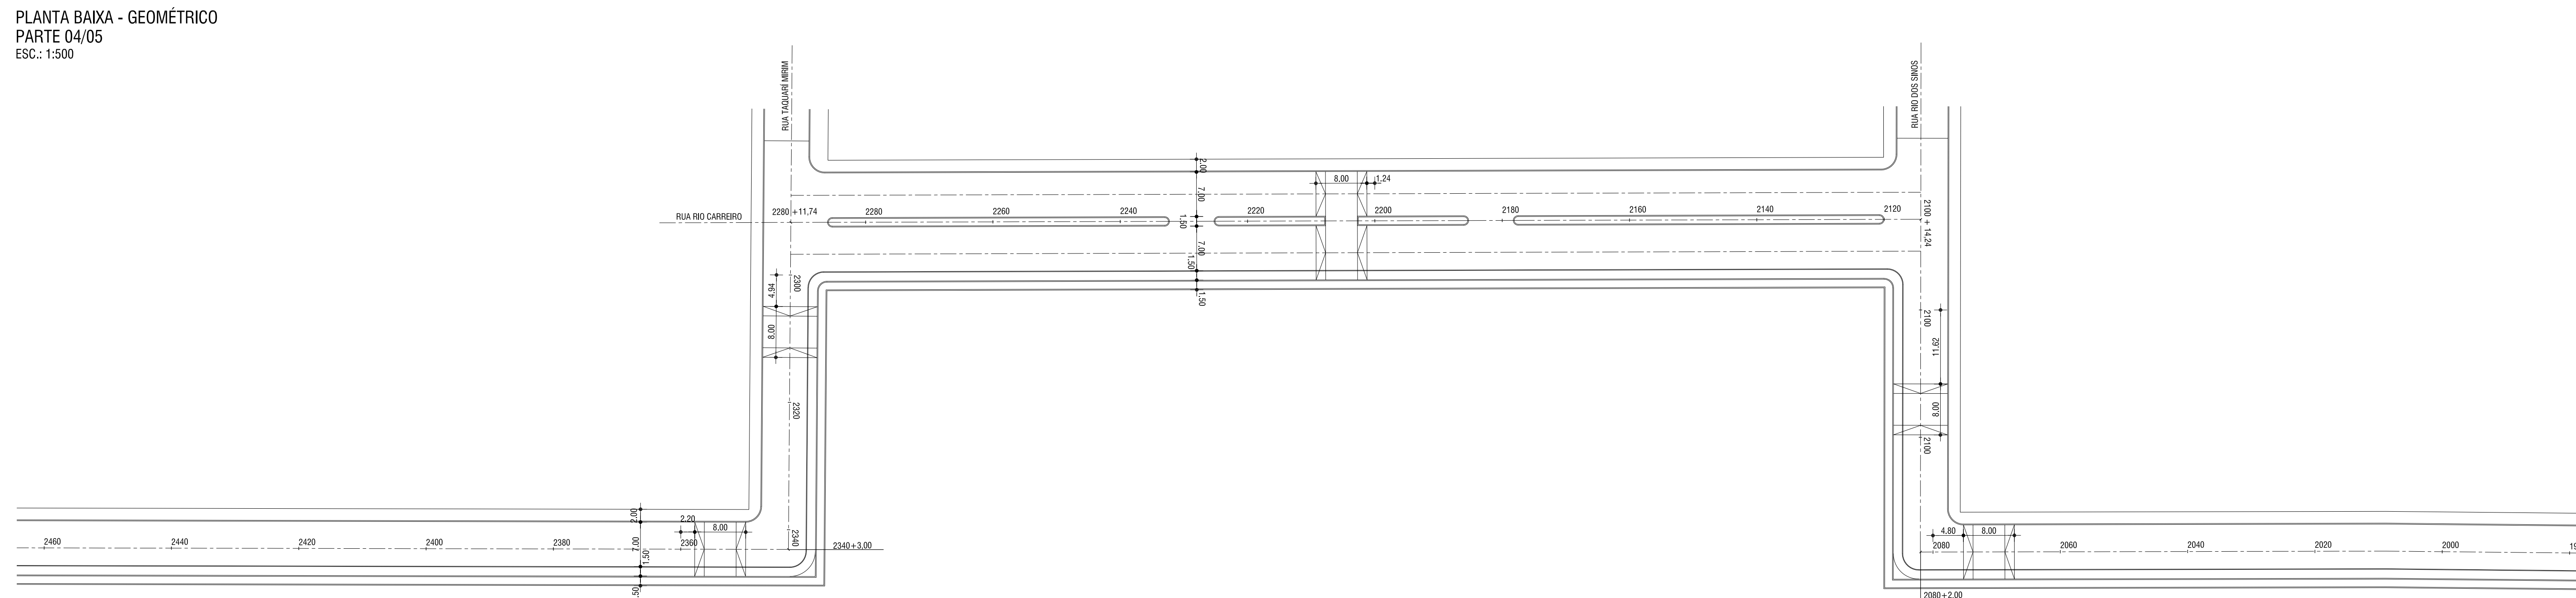


PLANTA BAIXA - GEOMÉTRICO
PARTE 05/05
ESC.: 1:500

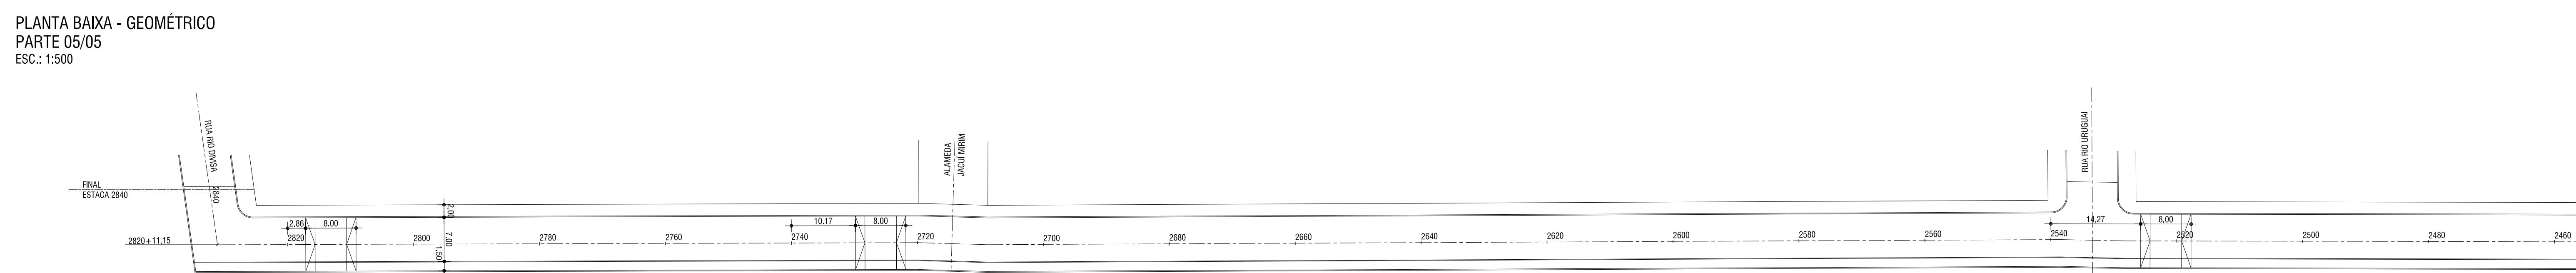

SETOR 02 - TRECHO 02

NOTAS: 1. ART:
Nº 12125363
2. CONTRATO DE REPASSE
S/Nº
3. ESTACAS DE 20 EM 20 METROS

Revisto	Data	Descrição
00	20/11/2022	EMISSÃO DE DOCUMENTAÇÃO

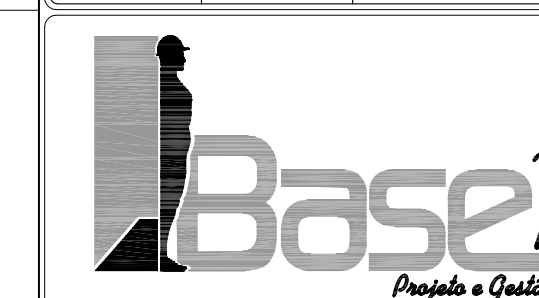

www.base1rs.com.br
BASE1 PROJETO E GESTÃO LTDA.
Av. Henrique Bier, 644 - Sala 01
São Leopoldo/RS - Cep 93130-000
Tel./Fax: 51 3033.4554

[illegible]