




PLANTA BAIXA - DRENAGEM PLUVIAL
PARTE 01/05
ESC.: 1:500

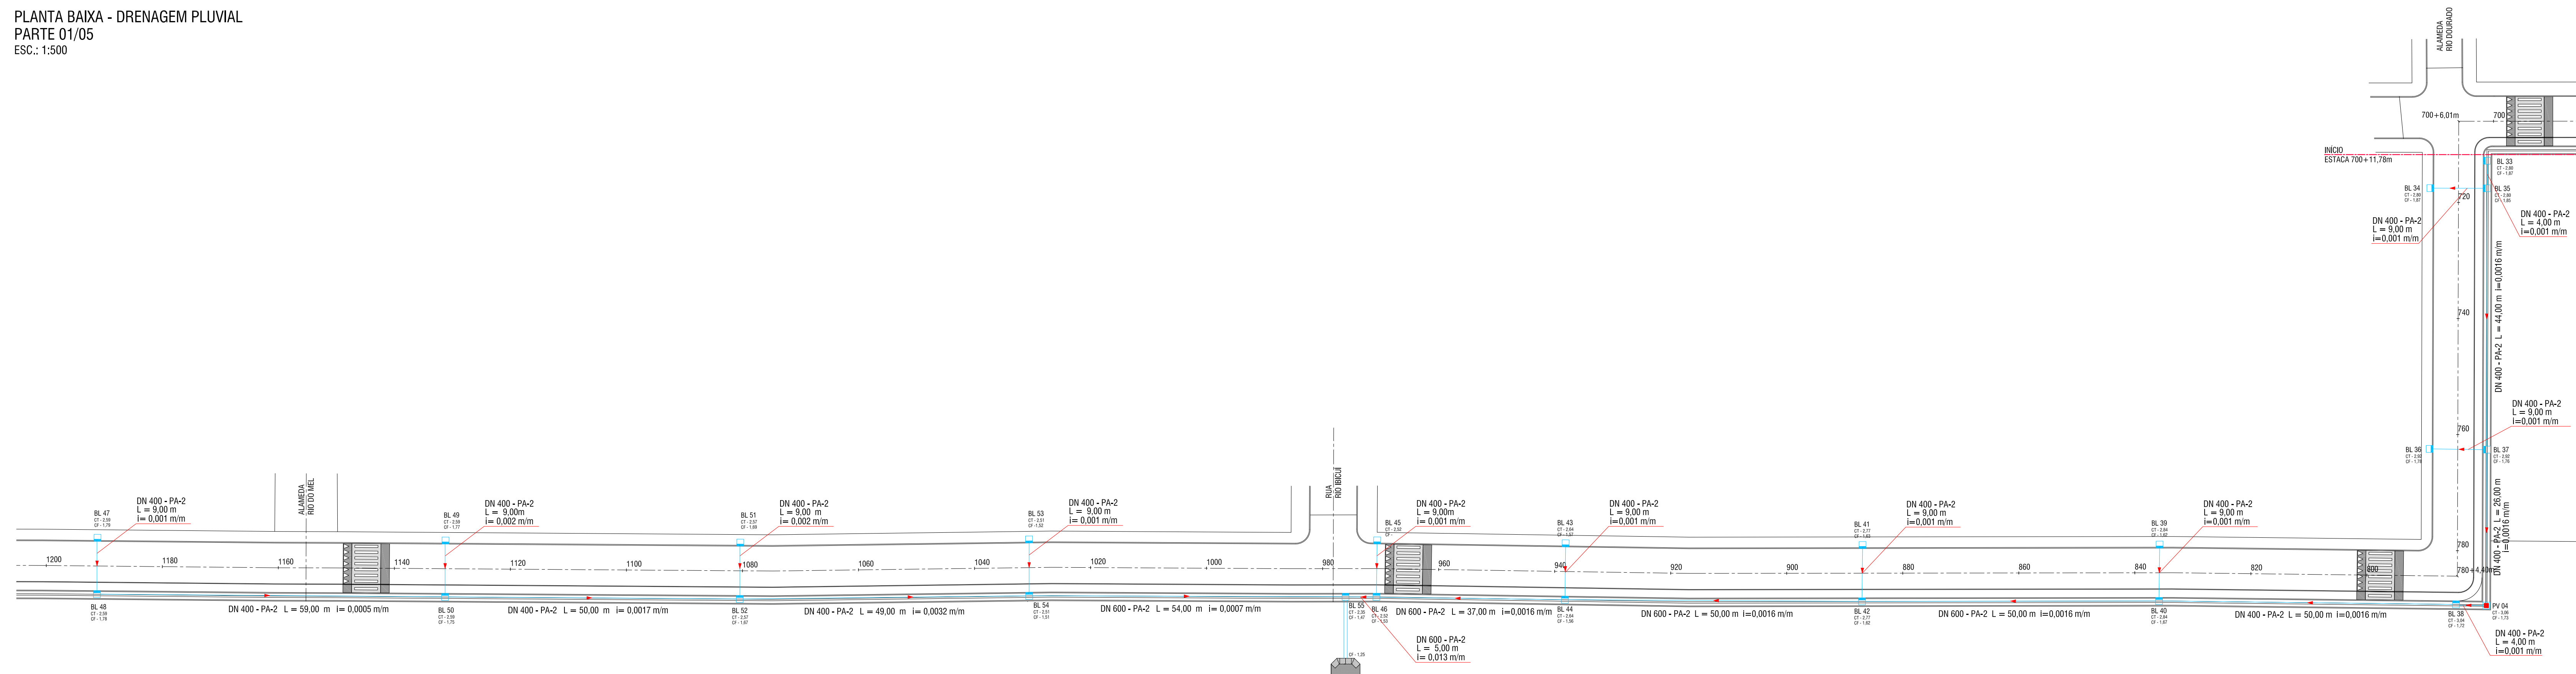


PLANTA BAIXA - DRENAGEM PLUVIAL
PARTE 02/05
ESC.: 1:500

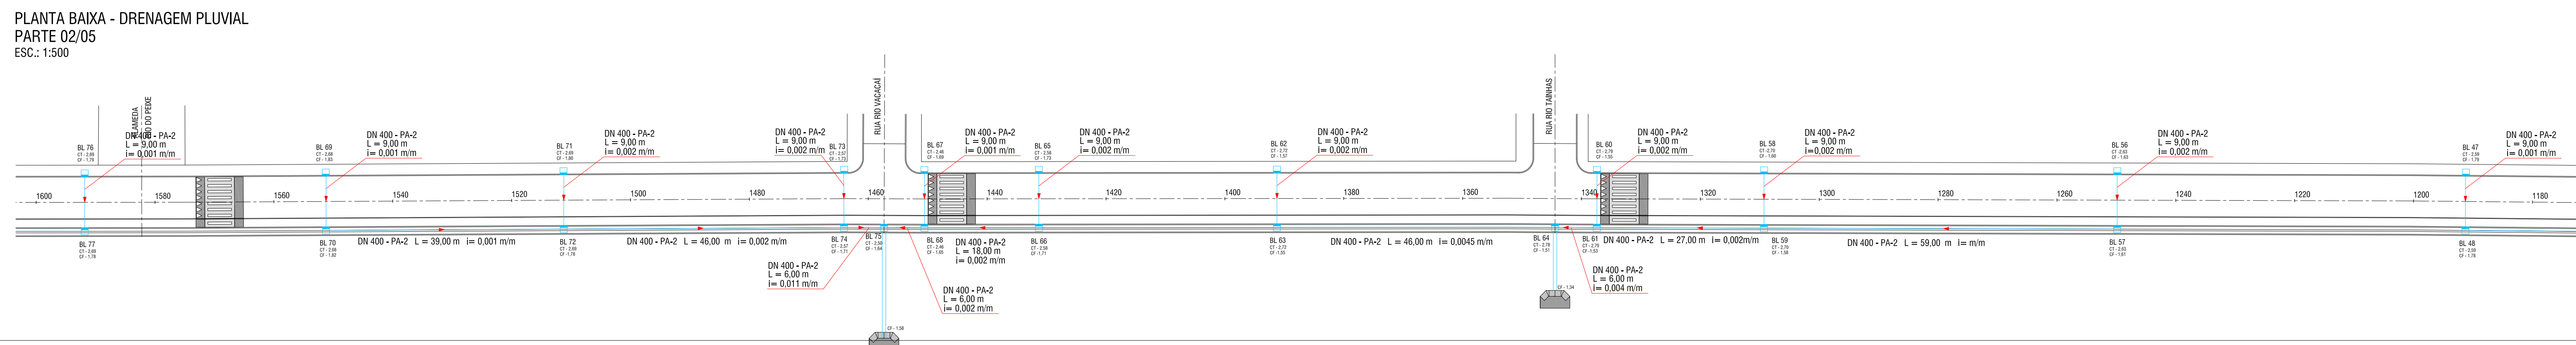


PLANTA BAIXA - DRENAGEM PLUVIAL
PARTE 03/05
ESC.: 1:500

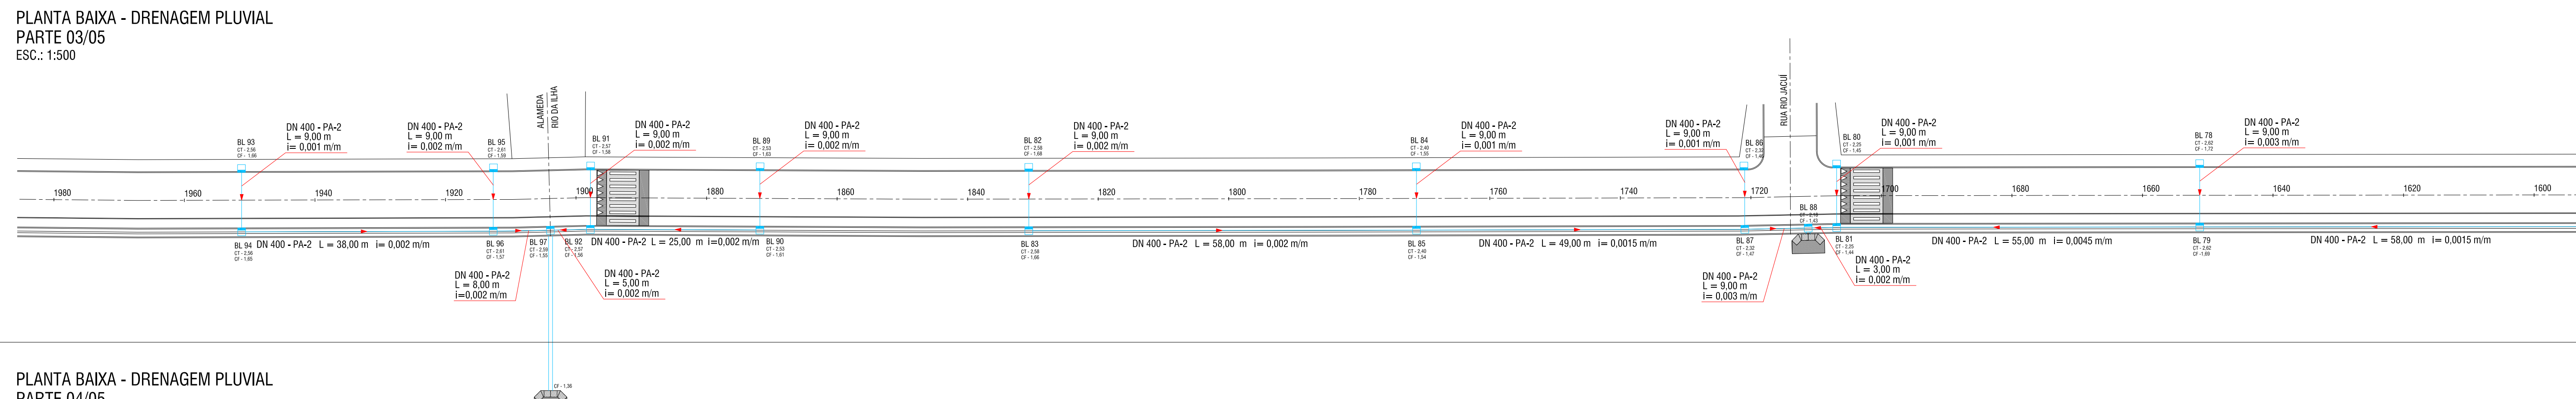

PLANTA BAIXA - DRENAGEM PLUVIAL
PARTE 04/05
ESC.: 1:500

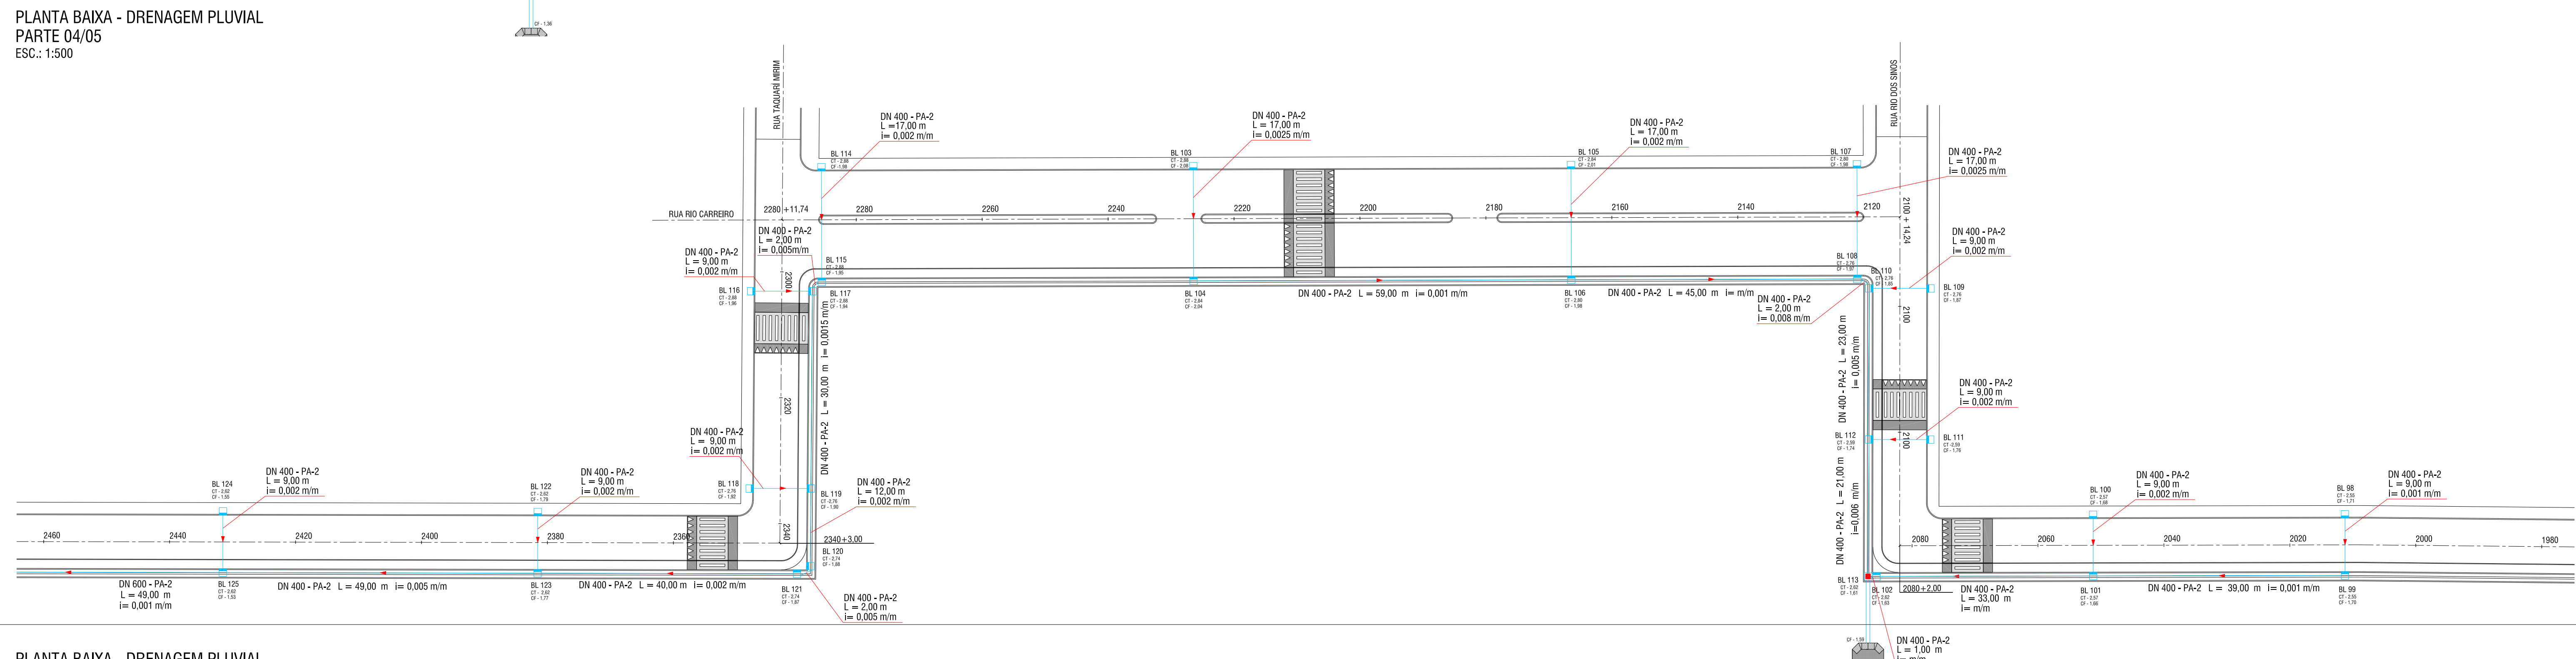

PLANTA BAIXA - DRENAGEM PLUVIAL
PARTE 05/05
ESC.: 1:500

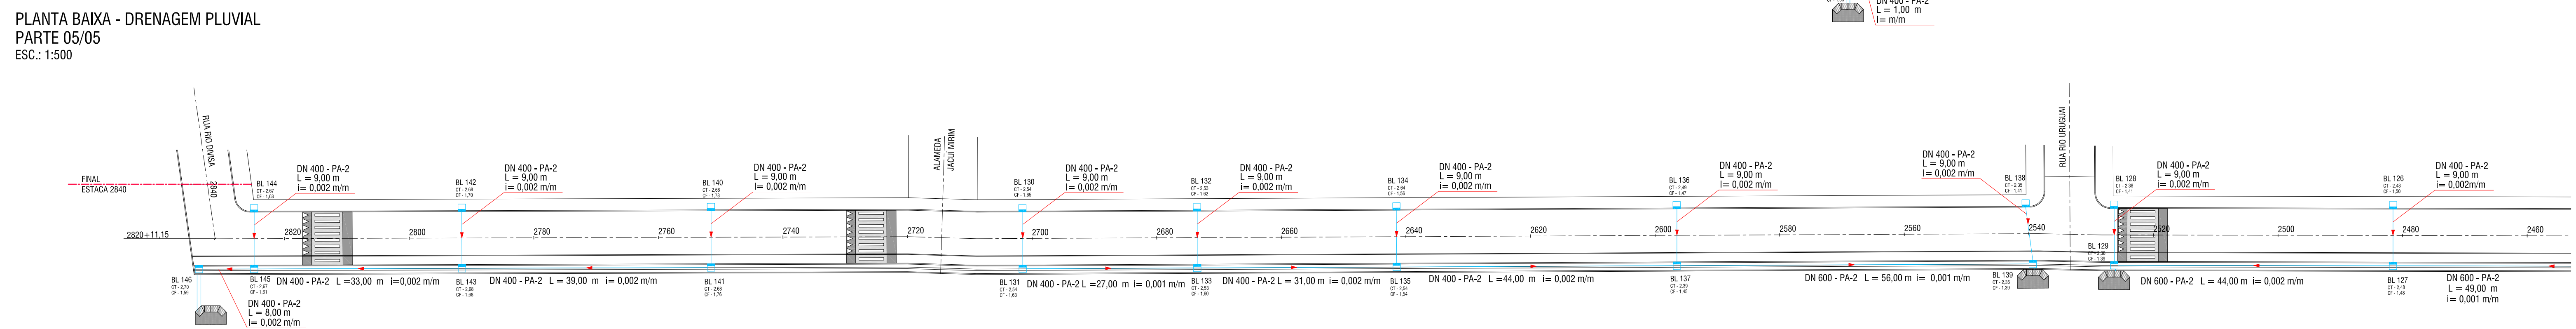


LEGENDA	
	SENTIDO DA REDE DE DRENAGEM
	REDE PLUVIAL EXISTENTE
	BOCA DE LOBO - BL
	BOCA DE LOBO COM GRELHA - BLG
	POÇO DE VISITA - PV
	CANALETA DE DRENAGEM
	SENTIDO DA CANALETA DE DRENAGEM

SETOR 02 - TRECHO 02

NOTAS: 1. ART:
Nº 12125363
2. CONTRATO DE REPASSE
S/Nº
3. ESTACAS DE 20 EM 20 METROS

Revista	Data	Descrição
00	30/11/2022	EMISSÃO DE DOCUMENTAÇÃO

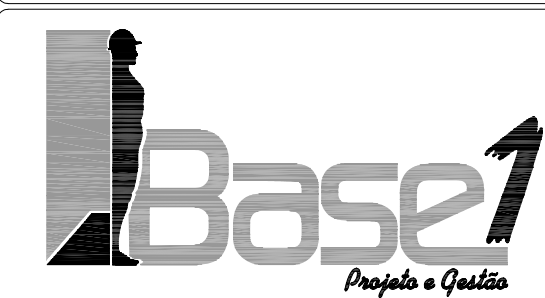

www.base1rs.com.br
BASE1 PROJETO E GESTÃO LTDA.
Av. Henrique Bier, 644 - Sala 01
São Leopoldo/RS - Cep 93130-000
Tel./Fax: 51 3033.4554

Data: 12/04/2024 AVENIDA BEIRA MAR - XANGRI-LÁ Avenida Beira Mar, s/n - Xangri-Lá		Projeto: DRENAGEM	
Propriedade:		Envio para:	Isenção: 1/500
	MUNICÍPIO DE XANGRI-LÁ RUA DO JACUÍ Nº 3 - XANGRI-LÁ	Aprovação:	
Assinatura:	 ENG. CIVIL JOÃO CESAR THEISEN - CREA RS 126801 R. PARROTTI Nº 561 - JACUÍ - RS 91.600-000	Desenho:	DATA: NOVEMBRO/2022
		Revisão:	
Execução:		Assinatura:	REV. 00
		Assinatura do Responsável:	
		Assinatura da Construção:	
		Assinatura do Técnico:	
Descrição:	DRENAGEM PLUVIAL PLANTA BAIXA		07