

Município de Xangri-Lá

www.xangrila.rs.gov.br

EDITAL Nº 171/2025
PREGÃO ELETRÔNICO 165/2025
PROCESSO DE DESPESA: 176023/2025 (SME)
PROCESSO ADMINISTRATIVO: 181133/2025
PROCESSO LICITATÓRIO: 165/2025
COTAÇÃO: 2861/2025
ABERTURA: 17/10/2025
HORÁRIO: 13 horas 30 minutos

OBJETO

CONTRATAÇÃO DE EMPRESA PARA EXECUÇÃO DE PLANO DE PREVENÇÃO E COMBATE A INCÊNDIO (PPCI) NA E.M.E.F. MANOEL PRESTES, BAIRRO RAINHA DO MAR

DATA DA SESSÃO PÚBLICA

Dia 17/10/2025 às 13h30 (horário de Brasília)

VALOR TOTAL DA CONTRATAÇÃO

R\$ 90.051,72

CRITÉRIO DE JULGAMENTO:

MENOR PREÇO POR ITEM

MODO DE DISPUTA:

ABERTO E FECHADO

PREFERÊNCIA ME/EPP/EQUIPARADAS

SIM

Torna-se público que o Município de Xangri-lá/RS, inscrito no CNPJ sob o nº 94.436.474/0001-24 por meio do Setor de Licitações, sediado à Av. Elmar Ricardo Wagner (antiga Rua Rio Jacuí), 853, CEP 95588-000, Xangri-Lá/RS, realizará licitação, na modalidade PREGÃO, na forma ELETRÔNICA, nos termos da Lei nº 14.133, de 1º de abril de 2021, pela Lei Complementar nº 123/2006, do Decreto nº 162, Decreto 222/2025, demais legislação aplicável e, ainda, de acordo com as condições estabelecidas neste Edital.

1. DO OBJETO

- 1.1.** O objeto da presente licitação é a **CONTRATAÇÃO DE EMPRESA PARA EXECUÇÃO DE PLANO DE PREVENÇÃO E COMBATE A INCÊNDIO (PPCI) NA E.M.E.F. MANOEL PRESTES, BAIRRO RAINHA DO MAR**, conforme condições, quantidades e exigências estabelecidas neste Edital e seus anexos.
- 1.2.** A licitação será realizada em único item, conforme **ANEXO II (RELAÇÃO DE ITENS COM VALOR REFERÊNCIA)**.

2. DA PARTICIPAÇÃO NA LICITAÇÃO

- 2.1.** Poderão participar desta Licitação todos os interessados, inclusive empresas reunidas em consórcio, que sejam especializados e credenciadas no objeto desta licitação e que satisfaçam todas as exigências, especificações e normas contidas neste Edital e seus Anexos, preenchendo os pré-requisitos acima, e que, apresentarem toda a documentação por ela exigida para respectivo cadastramento junto ao Portal de Compras Públicas. (<https://www.portaldecompraspublicas.com.br/>).
- 2.2.** O licitante responsabiliza-se exclusiva e formalmente pelas transações efetuadas em seu nome, assume como firmes e verdadeiras suas propostas e seus lances, inclusive os atos praticados diretamente ou por seu representante, excluída a responsabilidade do provedor do sistema ou do órgão ou entidade promotora da licitação por eventuais danos decorrentes de uso indevido das credenciais de acesso, ainda que por terceiros.
- 2.3.** É de responsabilidade do cadastrado conferir a exatidão dos seus dados cadastrais nos Sistemas relacionados no item anterior e mantê-los atualizados junto aos órgãos responsáveis pela informação, devendo

Município de Xangri-Lá

www.xangrila.rs.gov.br

proceder, imediatamente, à correção ou à alteração dos registros tão logo identifique incorreção ou aqueles se tornem desatualizados.

2.4. A não observância do disposto no item anterior poderá ensejar desclassificação no momento da habilitação.

2.5. A obtenção do benefício relativo à Lei Complementar 123/06 fica limitada às microempresas e às empresas de pequeno porte que, no ano-calendário de realização da licitação, ainda não tenham celebrado contratos com a Administração Pública cujos valores somados extrapolem a receita bruta máxima admitida para fins de enquadramento como empresa de pequeno porte.

2.6. Será concedido tratamento favorecido para as microempresas e empresas de pequeno porte, para as sociedades cooperativas mencionadas no artigo 16 da Lei nº 14.133, de 2021, para o agricultor familiar, o produtor rural pessoa física e para o microempreendedor individual - MEI, nos limites previstos da Lei Complementar nº 123, de 2006.

2.7. Não poderão disputar esta licitação:

2.7.1. Aquele que não atenda às condições deste Edital e seu(s) anexo(s);

2.7.2. Autor do anteprojeto, do projeto básico ou do projeto executivo, pessoa física ou jurídica, quando a licitação versar sobre serviços ou fornecimento de bens a ele relacionados;

2.7.3. Empresa, isoladamente ou em consórcio, responsável pela elaboração do projeto básico ou do projeto executivo, ou empresa da qual o autor do projeto seja dirigente, gerente, controlador, acionista ou detentor de mais de 5% (cinco por cento) do capital com direito a voto, responsável técnico ou subcontratado, quando a licitação versar sobre serviços ou fornecimento de bens a ela necessários;

2.7.4. Pessoa física ou jurídica que se encontre, ao tempo da licitação, impossibilitada de participar da licitação em decorrência de sanção que lhe foi imposta;

2.7.5. Aquele que mantenha vínculo de natureza técnica, comercial, econômica, financeira, trabalhista ou civil com dirigente do órgão ou entidade contratante ou com agente público que desempenhe função na licitação ou atue na fiscalização ou na gestão do contrato, ou que deles seja cônjuge, companheiro ou parente em linha reta, colateral ou por afinidade, até o terceiro grau;

2.7.6. Empresas controladoras, controladas ou coligadas, nos termos da Lei nº 6.404, de 15 de dezembro de 1976, concorrendo entre si;

2.7.7. Pessoa física ou jurídica que, nos 5 (cinco) anos anteriores à divulgação do edital, tenha sido condenada judicialmente, com trânsito em julgado, por exploração de trabalho infantil, por submissão de trabalhadores a condições análogas às de escravo ou por contratação de adolescentes nos casos vedados pela legislação trabalhista;

2.7.8. Agente público do órgão ou entidade licitante;

2.7.9. Pessoas jurídicas reunidas em consórcio;

2.7.10. Não poderá participar, direta ou indiretamente, da licitação ou da execução do contrato agente público do órgão ou entidade contratante, devendo ser observadas as situações que possam configurar conflito de interesses no exercício ou após o exercício do cargo ou emprego, nos termos da legislação que disciplina a matéria, conforme § 1º do art. 9º da Lei nº 14.133, de 2021.

2.8. O impedimento de que trata o item 2.7.4 será também aplicado ao licitante que atue em substituição a outra pessoa, física ou jurídica, com o intuito de burlar a efetividade da sanção a ela aplicada, inclusive a sua controladora, controlada ou coligada, desde que devidamente comprovado o ilícito ou a utilização fraudulenta da personalidade jurídica do licitante.

2.9. A critério da Administração e exclusivamente a seu serviço, o autor dos projetos e a empresa a que se referem os itens 2.7.2 e 2.7.3 poderão participar no apoio das atividades de planejamento da contratação, de execução da licitação ou de gestão do contrato, desde que sob supervisão exclusiva de agentes públicos do órgão ou entidade.

2.10. Equiparam-se aos autores do projeto as empresas integrantes do mesmo grupo econômico.

2.11. O disposto nos itens 2.7.2 e 2.7.3 não impede a licitação ou a contratação de serviço que inclua como encargo do contratado a elaboração do projeto básico e do projeto executivo, nas contratações integradas, e do projeto executivo, nos demais regimes de execução.

Município de Xangri-Lá

www.xangrila.rs.gov.br

2.12. Em licitações e contratações realizadas no âmbito de projetos e programas parcialmente financiados por agência oficial de cooperação estrangeira ou por organismo financeiro internacional com recursos do financiamento ou da contrapartida nacional, não poderá participar pessoa física ou jurídica que integre o rol de pessoas sancionadas por essas entidades ou que seja declarada inidônea nos termos da [Lei nº 14.133/2021](#).

2.13. A vedação de que trata o item 2.7.8 estende-se a terceiro que auxilie a condução da contratação na qualidade de integrante de equipe de apoio, profissional especializado ou funcionário ou representante de empresa que preste assessoria técnica.

3. DA APRESENTAÇÃO DA PROPOSTA E DOS DOCUMENTOS DE HABILITAÇÃO

3.1. Na presente licitação, a fase de habilitação sucederá as fases de apresentação de propostas e lances e de julgamento.

3.2. Os licitantes encaminharão, exclusivamente por meio do sistema eletrônico, a proposta com o preço ou o percentual de desconto, conforme o critério de julgamento adotado neste Edital, até a data e o horário estabelecidos para abertura da sessão pública.

3.3. Caso a fase de habilitação anteceda as fases de apresentação de propostas e lances, os licitantes encaminharão, na forma e no prazo estabelecidos no item anterior, simultaneamente os documentos de habilitação e a proposta com o preço ou o percentual de desconto.

3.4. No cadastramento da proposta inicial, o licitante declarará, em campo próprio do sistema, que:

3.4.1. Está ciente e concorda com as condições contidas no edital e seus anexos, bem como de que a proposta apresentada compreende a integralidade dos custos para atendimento dos direitos trabalhistas assegurados na Constituição Federal, nas leis trabalhistas, nas normas infralegais, nas convenções coletivas de trabalho e nos termos de ajustamento de conduta vigentes na data de sua entrega em definitivo e que cumpre plenamente os requisitos de habilitação definidos no instrumento convocatório;

3.4.2. Não emprega menor de 18 anos em trabalho noturno, perigoso ou insalubre e não emprega menor de 16 anos, salvo menor, a partir de 14 anos, na condição de aprendiz, nos termos do [artigo 7º, XXXIII, da Constituição](#);

3.4.3. Não possui empregados executando trabalho degradante ou forçado, observando o disposto nos [incisos III e IV do art. 1º e no inciso III do art. 5º da Constituição Federal](#);

3.4.4. Cumpre as exigências de reserva de cargos para pessoa com deficiência e para reabilitado da Previdência Social, previstas em lei e em outras normas específicas.

3.5. O licitante organizado em cooperativa deverá declarar, ainda, em campo próprio do sistema eletrônico, que cumpre os requisitos estabelecidos no [artigo 16 da Lei nº 14.133, de 2021](#).

3.6. O fornecedor enquadrado como microempresa, empresa de pequeno porte ou sociedade cooperativa deverá declarar, ainda, em campo próprio do sistema eletrônico, que cumpre os requisitos estabelecidos no [artigo 3º da Lei Complementar nº 123, de 2006](#), estando apto a usufruir do tratamento favorecido estabelecido em seus [arts. 42 a 49](#), observado o disposto nos [§§ 1º ao 3º do art. 4º, da Lei nº 14.133, de 2021](#).

3.6.1. No item exclusivo para participação de microempresas e empresas de pequeno porte, a assinalação do campo “não” impedirá o prosseguimento no certame, para aquele item;

3.6.2. Nos itens em que a participação não for exclusiva para microempresas e empresas de pequeno porte, a assinalação do campo “não” apenas produzirá o efeito de o licitante não ter direito ao tratamento favorecido previsto na [Lei Complementar nº 123, de 2006](#), mesmo que microempresa, empresa de pequeno porte ou sociedade cooperativa.

3.7. A falsidade da declaração de que trata os itens 3.4 ou 3.6 sujeitará o licitante às sanções previstas na [Lei nº 14.133, de 2021](#), e neste Edital.

3.8. Os licitantes poderão retirar ou substituir a proposta ou, na hipótese de a fase de habilitação anteceder as fases de apresentação de propostas e lances e de julgamento, os documentos de habilitação anteriormente inseridos no sistema, até a abertura da sessão pública.

Município de Xangri-Lá

www.xangrila.rs.gov.br

3.9. Não haverá ordem de classificação na etapa de apresentação da proposta e dos documentos de habilitação pelo licitante, o que ocorrerá somente após os procedimentos de abertura da sessão pública e da fase de envio de lances.

3.10. Serão disponibilizados para acesso público os documentos que compõem a proposta dos licitantes convocados para apresentação de propostas, após a fase de envio de lances.

3.11. Desde que disponibilizada a funcionalidade no sistema, o licitante poderá parametrizar o seu valor final mínimo ou o seu percentual de desconto máximo quando do cadastramento da proposta e obedecerá às seguintes regras:

3.11.1. A aplicação do intervalo mínimo de diferença de valores ou de percentuais entre os lances, que incidirá tanto em relação aos lances intermediários quanto em relação ao lance que cobrir a melhor oferta;

3.11.2. Os lances serão de envio automático pelo sistema, respeitado o valor final mínimo, caso estabelecido, e o intervalo de que trata o subitem acima.

3.12. O valor final mínimo ou o percentual de desconto final máximo parametrizado no sistema poderá ser alterado pelo fornecedor durante a fase de disputa, sendo vedado:

3.12.1. Valor superior a lance já registrado pelo fornecedor no sistema, quando adotado o critério de julgamento por menor preço; e

3.12.2. Percentual de desconto inferior a lance já registrado pelo fornecedor no sistema, quando adotado o critério de julgamento por maior desconto.

3.13. O valor final mínimo ou o percentual de desconto final máximo parametrizado na forma do item 3.11 possuirá caráter sigiloso para os demais fornecedores e para o órgão ou entidade promotora da licitação, podendo ser disponibilizado estrita e permanentemente aos órgãos de controle externo e interno.

3.14. Caberá ao licitante interessado em participar da licitação acompanhar as operações no sistema eletrônico durante o processo licitatório e se responsabilizar pelo ônus decorrente da perda de negócios diante da inobservância de mensagens emitidas pela Administração ou de sua desconexão.

3.15. O licitante deverá comunicar imediatamente ao provedor do sistema qualquer acontecimento que possa comprometer o sigilo ou a segurança, para imediato bloqueio de acesso.

4. DO PREENCHIMENTO DA PROPOSTA

4.1. O licitante deverá enviar sua proposta mediante o preenchimento, no sistema eletrônico, e deverá estar de acordo com o tipo de licitação estipulado no Preâmbulo deste Edital.

4.2. NA PROPOSTA, em arquivo PDF/a, DEVERÁ SER LEVADO EM CONTA OS SEGUINTE REQUISITOS:

4.2.1. O preço de cada um dos itens licitados deverá atender o tipo de licitação descrito no preâmbulo do edital, em moeda corrente nacional, em algarismo com **duas casas decimais**.

4.2.2. Valor unitário e total do item;

4.2.3. Marca e modelo (quando for o caso) e especificação detalhada do objeto licitado, consoante às exigências editalícias.

4.2.4. Inclusão de todas as despesas que influam nos custos, tais como: transporte, seguro e frete, tributos (impostos, taxas, emolumentos, contribuições fiscais e parafiscais), obrigações sociais, trabalhistas, encargos comerciais ou de qualquer natureza e todos os ônus diretos e indiretos.

4.2.5. Prazo de validade da proposta de, no mínimo, 60 (sessenta) dias, a contar da data da sessão deste pregão eletrônico.

4.3. Todas as especificações do objeto contidas na proposta vinculam o licitante.

4.3.1. O licitante **NÃO** poderá oferecer proposta em quantitativo inferior ao máximo de cada item, previsto para a contratação.

4.4. Nos valores propostos estarão inclusos todos os custos operacionais, encargos previdenciários, trabalhistas, tributários, comerciais e quaisquer outros que incidam direta ou indiretamente na execução do objeto.

Município de Xangri-Lá

www.xangrila.rs.gov.br

4.5. Os preços ofertados, tanto na proposta inicial, quanto na etapa de lances, serão de exclusiva responsabilidade do licitante, não lhe assistindo o direito de pleitear qualquer alteração, sob alegação de erro, omissão ou qualquer outro pretexto.

4.6. Se o regime tributário da empresa implicar o recolhimento de tributos em percentuais variáveis, a cotação adequada será a que corresponde à média dos efetivos recolhimentos da empresa nos últimos doze meses.

4.7. Independentemente do percentual de tributo inserido na planilha, no pagamento serão retidos na fonte os percentuais estabelecidos na legislação vigente.

4.8. Na presente licitação, a Microempresa e a Empresa de Pequeno Porte poderão se beneficiar do regime de tributação pelo simples Nacional desde que não infrinja o art. 17, inciso XII da LCP 123/2006, sendo que nesse caso não poderá se beneficiar da condição de optante e estará sujeita à exclusão obrigatória do Simples Nacional a contar do mês seguinte ao da contratação, obrigando a contratada a apresentar cópia do ofício, com comprovante de entrega e recebimento à RFB, em consequência do que dispõem o art. 30, inciso II, e o art. 31, inciso II da LCP 123/2006.

4.9. A apresentação das propostas implica obrigatoriedade do cumprimento das disposições nelas contidas, em conformidade com o que dispõe o Termo de Referência, assumindo o proponente o compromisso de executar o objeto licitado nos seus termos, bem como de fornecer os materiais, equipamentos, ferramentas e utensílios necessários, em quantidades e qualidades adequadas à perfeita execução contratual, promovendo, quando requerido, sua substituição.

4.9.1. O prazo de validade da proposta não será inferior a **60 (sessenta)** dias, a contar da data de sua apresentação.

4.9.2. Caso o critério de julgamento seja o de maior desconto, o preço já decorrente da aplicação do desconto ofertado deverá respeitar os preços máximos previstos no item 4.9.

4.10. O descumprimento das regras supramencionadas pela Administração por parte dos contratados pode ensejar a responsabilização pelo Tribunal de Contas do Estado do Rio Grande do Sul e, após o devido processo legal, gerar as seguintes consequências: assinatura de prazo para a adoção das medidas necessárias ao exato cumprimento da lei, nos termos do [art. 71, inciso IX, da Constituição](#); ou condenação dos agentes públicos responsáveis e da empresa contratada ao pagamento dos prejuízos ao erário, caso verificada a ocorrência de superfaturamento por sobrepreço na execução do contrato.

4.11. Em se tratando de serviços com fornecimento de mão de obra em regime de dedicação exclusiva, **o licitante deverá indicar** os sindicatos, acordos coletivos, convenções coletivas ou sentenças normativas que regem as categorias profissionais que executarão o serviço e as respectivas datas bases e vigências.

5. DA ABERTURA DA SESSÃO, CLASSIFICAÇÃO DAS PROPOSTAS E FORMULAÇÃO DE LANCES

5.1. A abertura da presente licitação dar-se-á automaticamente em sessão pública, por meio de sistema eletrônico, na data, horário e local indicados neste Edital.

5.2. Os licitantes poderão retirar ou substituir a proposta ou os documentos de habilitação, quando for o caso, anteriormente inseridos no sistema, até a abertura da sessão pública.

5.3. O sistema disponibilizará campo próprio para troca de mensagens entre o Pregoeiro e os licitantes.

5.4. Iniciada a etapa competitiva, os licitantes deverão encaminhar lances exclusivamente por meio de sistema eletrônico, sendo imediatamente informados do seu recebimento e do valor consignado no registro.

5.5. O lance deverá ser ofertado pelo valor unitário do item

5.6. Os licitantes poderão oferecer lances sucessivos, observando o horário fixado para abertura da sessão e as regras estabelecidas no Edital.

5.7. O licitante somente poderá oferecer lance de valor inferior ao último por ele ofertado e registrado pelo sistema.

5.8. O licitante poderá, uma única vez, excluir seu último lance ofertado, no intervalo de quinze segundos após o registro no sistema, na hipótese de lance inconsistente ou inexecutável.

5.9. O procedimento seguirá de acordo com o modo de disputa adotado.

Município de Xangri-Lá

www.xangrila.rs.gov.br

5.10. Caso seja adotado para o envio de lances no pregão eletrônico o modo de disputa “aberto”, os licitantes apresentarão lances públicos e sucessivos, com prorrogações.

5.10.1. A etapa de lances da sessão pública terá duração de dez minutos e, após isso, será prorrogada automaticamente pelo sistema quando houver lance ofertado nos últimos dois minutos do período de duração da sessão pública.

5.10.2. A prorrogação automática da etapa de lances, de que trata o subitem anterior, será de dois minutos e ocorrerá sucessivamente sempre que houver lances enviados nesse período de prorrogação, inclusive no caso de lances intermediários.

5.10.3. Não havendo novos lances na forma estabelecida nos itens anteriores, a sessão pública encerrar-se-á automaticamente, e o sistema ordenará e divulgará os lances conforme a ordem final de classificação.

5.10.4. Definida a melhor proposta, se a diferença em relação à proposta classificada em segundo lugar for de pelo menos 5% (cinco por cento), o pregoeiro, auxiliado pela equipe de apoio, poderá admitir o reinício da disputa aberta, para a definição das demais colocações.

5.10.5. Após o reinício previsto no item supra, os licitantes serão convocados para apresentar lances intermediários.

5.11. Caso seja adotado para o envio de lances no pregão eletrônico o modo de disputa “aberto e fechado”, os licitantes apresentarão lances públicos e sucessivos, com lance final e fechado.

5.11.1. A etapa de lances da sessão pública terá duração inicial de quinze minutos. Após esse prazo, o sistema encaminhará aviso de fechamento iminente dos lances, após o que transcorrerá o período de até dez minutos, aleatoriamente determinado, findo o qual será automaticamente encerrada a recepção de lances.

5.11.2. Encerrado o prazo previsto no subitem anterior, o sistema abrirá oportunidade para que o autor da oferta de valor mais baixo e os das ofertas com preços até 10% (dez por cento) superiores àquela possam ofertar um lance final e fechado em até cinco minutos, o qual será sigiloso até o encerramento deste prazo.

5.11.3. No procedimento de que trata o subitem supra, o licitante poderá optar por manter o seu último lance da etapa aberta, ou por ofertar melhor lance.

5.11.4. Não havendo pelo menos três ofertas nas condições definidas neste item, poderão os autores dos melhores lances subsequentes, na ordem de classificação, até o máximo de três, oferecer um lance final e fechado em até cinco minutos, o qual será sigiloso até o encerramento deste prazo.

5.11.5. Após o término dos prazos estabelecidos nos itens anteriores, o sistema ordenará e divulgará os lances segundo a ordem crescente de valores.

5.12. Caso seja adotado para o envio de lances no pregão eletrônico o modo de disputa “fechado e aberto”, poderão participar da etapa aberta somente os licitantes que apresentarem a proposta de menor preço/ maior percentual de desconto e os das propostas até 10% (dez por cento) superiores/inferiores àquela, em que os licitantes apresentarão lances públicos e sucessivos, até o encerramento da sessão e eventuais prorrogações.

5.12.1. Não havendo pelo menos 3 (três) propostas nas condições definidas no item 5.12, poderão os licitantes que apresentaram as três melhores propostas, consideradas as empatadas, oferecer novos lances sucessivos.

5.12.2. A etapa de lances da sessão pública terá duração de dez minutos e, após isso, será prorrogada automaticamente pelo sistema quando houver lance ofertado nos últimos dois minutos do período de duração da sessão pública.

5.12.3. A prorrogação automática da etapa de lances, de que trata o subitem anterior, será de dois minutos e ocorrerá sucessivamente sempre que houver lances enviados nesse período de prorrogação, inclusive no caso de lances intermediários.

5.12.4. Não havendo novos lances na forma estabelecida nos itens anteriores, a sessão pública encerrar-se-á automaticamente, e o sistema ordenará e divulgará os lances conforme a ordem final de classificação.

5.12.5. Definida a melhor proposta, se a diferença em relação à proposta classificada em segundo lugar for de pelo menos 5% (cinco por cento), o pregoeiro, auxiliado pela equipe de apoio, poderá admitir o reinício da disputa aberta, para a definição das demais colocações.

Município de Xangri-Lá

www.xangrila.rs.gov.br

5.12.6. Após o reinício previsto no subitem supra, os licitantes serão convocados para apresentar lances intermediários.

5.13. Após o término dos prazos estabelecidos nos subitens anteriores, o sistema ordenará e divulgará os lances segundo a ordem crescente de valores.

5.14. Não serão aceitos dois ou mais lances de mesmo valor, prevalecendo aquele que for recebido e registrado em primeiro lugar.

5.15. Durante o transcurso da sessão pública, os licitantes serão informados, em tempo real, do valor do menor lance registrado, vedada a identificação do licitante.

5.16. No caso de desconexão com o Pregoeiro, no decorrer da etapa competitiva do Pregão, o sistema eletrônico poderá permanecer acessível aos licitantes para a recepção dos lances.

5.17. Quando a desconexão do sistema eletrônico para o pregoeiro persistir por tempo superior a dez minutos, a sessão pública será suspensa e reiniciada somente após decorridas vinte e quatro horas da comunicação do fato pelo Pregoeiro aos participantes, no sítio eletrônico utilizado para divulgação.

5.18. Caso o licitante não apresente lances, concorrerá com o valor de sua proposta.

5.19. Em relação a itens não exclusivos para participação de microempresas e empresas de pequeno porte, uma vez encerrada a etapa de lances, será efetivada a verificação automática, junto à Receita Federal, do porte da entidade empresarial. O sistema identificará em coluna própria as microempresas e empresas de pequeno porte participantes, procedendo à comparação com os valores da primeira colocada, se esta for empresa de maior porte, assim como das demais classificadas, para o fim de aplicar-se o disposto nos [arts. 44 e 45 da Lei Complementar nº 123, de 2006](#).

5.19.1. Nessas condições, as propostas de microempresas e empresas de pequeno porte que se encontrarem na faixa de até 5% (cinco por cento) acima da melhor proposta ou melhor lance serão consideradas empatadas com a primeira colocada.

5.19.2. A melhor classificada nos termos do subitem anterior terá o direito de encaminhar uma última oferta para desempate, obrigatoriamente em valor inferior ao da primeira colocada, no prazo de 5 (cinco) minutos controlados pelo sistema, contados após a comunicação automática para tanto.

5.19.3. Caso a microempresa ou a empresa de pequeno porte melhor classificada desista ou não se manifeste no prazo estabelecido, serão convocadas as demais licitantes microempresa e empresa de pequeno porte que se encontrem naquele intervalo de 5% (cinco por cento), na ordem de classificação, para o exercício do mesmo direito, no prazo estabelecido no subitem anterior.

5.19.4. No caso de equivalência dos valores apresentados pelas microempresas e empresas de pequeno porte que se encontrem nos intervalos estabelecidos nos subitens anteriores, será realizado sorteio entre elas para que se identifique aquela que primeiro poderá apresentar melhor oferta.

5.20. Só poderá haver empate entre propostas iguais (não seguidas de lances), ou entre lances finais da fase fechada do modo de disputa aberto e fechado.

5.20.1. Havendo eventual empate entre propostas ou lances, o critério de desempate será aquele previsto no [art. 60 da Lei nº 14.133, de 2021](#), nesta ordem:

5.20.1.1. Disputa final, hipótese em que os licitantes empatados poderão apresentar nova proposta em ato contínuo à classificação;

5.20.1.2. Avaliação do desempenho contratual prévio dos licitantes, para a qual deverão preferencialmente ser utilizados registros cadastrais para efeito de atesto de cumprimento de obrigações previstos na Lei 14.133/2021;

5.20.1.3. Desenvolvimento pelo licitante de ações de equidade entre homens e mulheres no ambiente de trabalho, conforme regulamento;

5.20.1.4. Desenvolvimento pelo licitante de programa de integridade, conforme orientações dos órgãos de controle.

5.20.2. Persistindo o empate, será assegurada preferência, sucessivamente, aos bens e serviços produzidos ou prestados por:

Município de Xangri-Lá

www.xangrila.rs.gov.br

5.20.2.1. Empresas estabelecidas no território do Estado ou do Distrito Federal do órgão ou entidade da Administração Pública estadual ou distrital licitante ou, no caso de licitação realizada por órgão ou entidade de Município, no território do Estado em que este se localize;

5.20.2.2. Empresas brasileiras;

5.20.2.3. Empresas que invistam em pesquisa e no desenvolvimento de tecnologia no País;

5.20.2.4. Empresas que comprovem a prática de mitigação, nos termos da [Lei nº 12.187, de 29 de dezembro de 2009](#).

5.21. Encerrada a etapa de envio de lances da sessão pública, na hipótese da proposta do primeiro colocado permanecer acima do preço máximo ou inferior ao desconto definido para a contratação, o pregoeiro poderá negociar condições mais vantajosas, após definido o resultado do julgamento.

5.21.1. Não será admitida a previsão de preços diferentes em razão de local de entrega ou de acondicionamento, tamanho de lote ou qualquer outro motivo.

5.21.2. A negociação poderá ser feita com os demais licitantes, segundo a ordem de classificação inicialmente estabelecida, quando o primeiro colocado, mesmo após a negociação, for desclassificado em razão de sua proposta permanecer acima do preço máximo definido pela Administração.

5.21.3. A negociação será realizada por meio do sistema, podendo ser acompanhada pelos demais licitantes.

5.21.4. O resultado da negociação será divulgado a todos os licitantes e anexado aos autos do processo licitatório.

5.21.5. O pregoeiro solicitará ao licitante mais bem classificado que, no prazo de **2 (duas) horas**, envie a proposta adequada ao último lance ofertado após a negociação realizada, acompanhada, se for o caso, dos documentos complementares, quando necessários à confirmação daqueles exigidos neste Edital e já apresentados.

5.21.6. É facultado ao pregoeiro prorrogar o prazo estabelecido, a partir de solicitação fundamentada feita no chat pelo licitante, antes de findo o prazo.

5.22. Após a negociação do preço, o Pregoeiro iniciará a fase de aceitação e julgamento da proposta.

6. DA FASE DE JULGAMENTO

6.1. Encerrada a etapa de negociação, o pregoeiro verificará se o licitante provisoriamente classificado em primeiro lugar atende às condições de participação no certame, conforme previsto no [art. 14 da Lei nº 14.133/2021](#), legislação correlata e no item 2.7 do edital, especialmente quanto à existência de sanção que impeça a participação no certame ou a futura contratação.

6.2. Na hipótese de inversão das fases de habilitação e julgamento, caso atendidas as condições de participação, será iniciado o procedimento de habilitação.

6.3. Caso o licitante provisoriamente classificado em primeiro lugar tenha se utilizado de algum tratamento favorecido às ME/ EPPs, o pregoeiro verificará se faz jus ao benefício, em conformidade com os itens.

6.4. Verificadas as condições de participação e de utilização do tratamento favorecido, o pregoeiro examinará a proposta classificada em primeiro lugar quanto à adequação ao objeto e à compatibilidade do preço em relação ao máximo estipulado para contratação neste Edital e em seus anexos.

6.5. Será desclassificada a proposta vencedora que:

6.5.1. Contiver vícios insanáveis;

6.5.2. Não obedecer às especificações técnicas contidas no Termo de Referência;

6.5.3. Apresentar preços inexequíveis ou permanecerem acima do preço máximo definido para a contratação;

6.5.4. Não tiverem sua exequibilidade demonstrada, quando exigido pela Administração;

6.5.5. Apresentar desconformidade com quaisquer outras exigências deste Edital ou seus anexos, desde que insanável.

Município de Xangri-Lá

www.xangrila.rs.gov.br

6.6. No caso de bens e serviços em geral, é indício de inexecuibilidade das propostas valores inferiores a 50% (cinquenta por cento) do valor orçado pela Administração.

6.6.1. A inexecuibilidade, na hipótese de que trata o **caput**, só será considerada após diligência do pregoeiro, que comprove:

6.6.1.1. Que o custo do licitante ultrapassa o valor da proposta; e

6.6.1.2. Inexistirem custos de oportunidade capazes de justificar o vulto da oferta.

6.7. Em contratação de serviços de engenharia, além das disposições acima, a análise de exequibilidade e sobrepreço considerará o seguinte:

6.7.1. Nos regimes de execução por tarefa, empreitada por preço global ou empreitada integral, semi – integrada ou integrada, a caracterização do sobrepreço se dará pela superação do valor global estimado;

6.7.2. No regime de empreitada por preço unitário, a caracterização do sobrepreço se dará pela superação do valor global estimado e pela superação de custo unitário tido como relevante.

6.7.3. No caso de serviços de engenharia, serão consideradas inexecuíveis as propostas cujos valores forem inferiores a 75% (setenta e cinco por cento) do valor orçado pela Administração, independentemente do regime de execução.

6.7.4. Será exigida garantia adicional do licitante vencedor cuja proposta for inferior a 85% (oitenta e cinco por cento) do valor orçado pela Administração, equivalente à diferença entre este último e o valor da proposta, sem prejuízo das demais garantias exigíveis previstos na Lei 14.133/2021.

6.8. Se houver indícios de inexecuibilidade da proposta de preço, ou em caso da necessidade de esclarecimentos complementares, poderão ser efetuadas diligências, para que a empresa comprove a exequibilidade da proposta.

6.9. Caso o custo global estimado do objeto licitado tenha sido decomposto em seus respectivos custos unitários por meio de Planilha de Custos e Formação de Preços elaborada pela Administração, o licitante classificado em primeiro lugar será convocado para apresentar Planilha por ele elaborada, com os respectivos valores adequados ao valor final da sua proposta, sob pena de não aceitação da proposta.

6.9.1. Em se tratando de serviços de engenharia, o licitante vencedor será convocado a apresentar à Administração, por meio eletrônico, as planilhas com indicação dos quantitativos e dos custos unitários, seguindo o modelo elaborado pela Administração, bem como com detalhamento das Bonificações e Despesas Indiretas (BDI) e dos Encargos Sociais (ES), com os respectivos valores adequados ao valor final da proposta vencedora, admitida a utilização dos preços unitários, no caso de empreitada por preço global, empreitada integral, contratação semi-integrada e contratação integrada, exclusivamente para eventuais adequações indispensáveis no cronograma físico-financeiro e para balizar excepcional aditamento posterior do contrato.

6.9.2. Em se tratando de serviços com fornecimento de mão de obra em regime de dedicação exclusiva cuja produtividade seja mensurável e indicada pela Administração, **o licitante deverá** indicar a produtividade adotada e a quantidade de pessoal que será alocado na execução contratual.

6.9.3. Caso a produtividade for diferente daquela utilizada pela Administração como referência, ou não estiver contida na faixa referencial de produtividade, mas admitida pelo ato convocatório, o licitante deverá apresentar a respectiva comprovação de exequibilidade;

6.9.4. Os licitantes poderão apresentar produtividades diferenciadas daquela estabelecida pela Administração como referência, desde que não alterem o objeto da contratação, não contrariem dispositivos legais vigentes e, caso não estejam contidas nas faixas referenciais de produtividade, comprovem a exequibilidade da proposta.

6.9.5. Para efeito do subitem anterior, admite-se a adequação técnica da metodologia empregada pela contratada, visando assegurar a execução do objeto, desde que mantidas as condições para a justa remuneração do serviço.

Município de Xangri-Lá

www.xangrila.rs.gov.br

6.10. Erros no preenchimento da planilha não constituem motivo para a desclassificação da proposta. A planilha poderá ser ajustada pelo fornecedor, no prazo indicado pelo sistema, desde que não haja majoração do preço e que se comprove que este é o bastante para arcar com todos os custos da contratação;

6.10.1. O ajuste de que trata este dispositivo se limita a sanar erros ou falhas que não alterem a substância das propostas;

6.10.2. Considera-se erro no preenchimento da planilha passível de correção a indicação de recolhimento de impostos e contribuições na forma do Simples Nacional, quando não cabível esse regime.

6.11. Para fins de análise da proposta quanto ao cumprimento das especificações do objeto, poderá ser colhida a manifestação escrita do setor requisitante do serviço ou da área especializada no objeto.

7. DA FASE DE HABILITAÇÃO

7.1. Para fins de habilitação neste pregão, a licitante deverá seguir o procedimento disposto no item “DA APRESENTAÇÃO DA PROPOSTA E DOS DOCUMENTOS DE HABILITAÇÃO” deste Edital bem como enviar os seguintes documentos, em arquivo PDF/a, a fim de facilitar a disponibilização de informações, respeitando ao princípio da transparência:

7.1.1 HABILITAÇÃO JURÍDICA

a) cópia do registro comercial, no caso de empresa individual.

b) cópia do ato constitutivo, estatuto ou contrato social em vigor, devidamente registrado, em se tratando de sociedades comerciais, e, no caso de sociedade por ações, acompanhado de documentos de eleição de seus administradores.

c) prova de inscrição no Cadastro Nacional de Pessoa Jurídica (CNPJ/MF).

d) cópia do decreto de autorização, em se tratando de empresa ou sociedade estrangeira em funcionamento no País, e ato de registro ou autorização para funcionamento expedido pelo órgão competente, quando a atividade assim o exigir.

7.1.2. HABILITAÇÃO FISCAL, SOCIAL E TRABALHISTA

a) comprovante de inscrição no Cadastro de Pessoas Físicas (CPF), no caso de pessoas naturais, ou no Cadastro Nacional da Pessoa Jurídica (CNPJ).

b) comprovante de inscrição no cadastro de contribuintes estadual e/ou municipal, se houver, relativo ao domicílio ou sede do licitante, pertinente ao seu ramo de atividade e compatível com o objeto contratual.

c) prova de regularidade perante a Fazenda federal, estadual e municipal do domicílio ou sede do licitante, ou outra equivalente, na forma da lei.

d) prova de regularidade relativa à Seguridade Social e ao FGTS, que demonstre cumprimento dos encargos sociais instituídos por lei.

e) prova de regularidade perante a Justiça do Trabalho.

f) declaração de cumprimento do disposto no inciso XXXIII do art. 7º da Constituição Federal. conforme o modelo do Decreto Federal nº 4.358/2002.

7.1.3. HABILITAÇÃO ECONÔMICO-FINANCEIRA

a) Certidão negativa de falência ou recuperação judicial, expedida pelo distribuidor da sede da pessoa jurídica, ou de execução patrimonial, expedida no domicílio da pessoa física.

7.1.4. HABILITAÇÃO TÉCNICA

a) A empresa deverá apresentar experiência na área de atuação, com apresentação de ART/RRT compatível com o serviço de elaboração e execução de Planos de Prevenção e Combate ao Incêndio, execução de Plano Completo para edificações maiores de 750m².

7.2. Os documentos previstos no item 8, necessários e suficientes para demonstrar a capacidade do licitante de realizar o objeto da licitação, serão exigidos para fins de habilitação, nos termos dos [arts. 62 a 70 da Lei nº 14.133, de 2021](#).

7.3. Quando permitida a participação de consórcio de empresas, a habilitação técnica, quando exigida, será feita por meio do somatório dos quantitativos de cada consorciado e, para efeito de habilitação econômico-financeira, quando exigida, será observado o somatório dos valores de cada consorciado, observadas as seguintes normas:

Município de Xangri-Lá

www.xangrila.rs.gov.br

7.3.1. Comprovação de compromisso público ou particular de constituição de consórcio, subscrito pelos consorciados;

7.3.2. Indicação da empresa líder do consórcio, que será responsável por sua representação perante a Administração;

7.3.3. Admissão, para efeito de habilitação técnica, do somatório dos quantitativos de cada consorciado e, para efeito de habilitação econômico-financeira, do somatório dos valores de cada consorciado;

7.3.4. Impedimento de a empresa consorciada participar, na mesma licitação, de mais de um consórcio ou de forma isolada;

7.3.5. Responsabilidade solidária dos integrantes pelos atos praticados em consórcio, tanto na fase de licitação quanto na de execução do contrato.

7.3.6. O licitante vencedor é obrigado a promover, antes da celebração do contrato, a constituição e o registro do consórcio, nos termos do compromisso referido no inciso I do caput deste artigo.

7.3.7. Se o consórcio não for formado integralmente por microempresas ou empresas de pequeno porte e o termo de referência exigir requisitos de habilitação econômico-financeira, haverá um acréscimo de 10% (dez por cento) para o consórcio em relação ao valor exigido para os licitantes individuais.

7.4. Os documentos exigidos para fins de habilitação poderão ser apresentados em original ou por cópia e deverão estar assinados preferencialmente de forma digital.

7.5. Será verificado se o licitante apresentou declaração de que atende aos requisitos de habilitação, e o declarante responderá pela veracidade das informações prestadas, na forma da lei ([art. 63, I, da Lei nº 14.133/2021](#)).

7.6. Será verificado se o licitante apresentou no sistema, sob pena de inabilitação, a declaração de que cumpre as exigências de reserva de cargos para pessoa com deficiência e para reabilitado da Previdência Social, previstas em lei e em outras normas específicas.

7.7. O licitante deverá apresentar, sob pena de desclassificação, declaração de que suas propostas econômicas compreendem a integralidade dos custos para atendimento dos direitos trabalhistas assegurados na Constituição Federal, nas leis trabalhistas, nas normas infralegais, nas convenções coletivas de trabalho e nos termos de ajustamento de condutas vigentes na data de entrega das propostas.

7.8. A verificação pelo pregoeiro, em sítios eletrônicos oficiais de órgãos e entidades emissores de certidões constitui meio legal de prova, para fins de habilitação.

7.8.1. Os documentos exigidos para habilitação serão enviados por meio do sistema, em formato digital, no prazo de **duas horas**, prorrogável por igual período, contado da solicitação do pregoeiro.

7.9. A verificação dos documentos de habilitação somente serão feitas em relação ao licitante vencedor.

7.10. Após a entrega dos documentos para habilitação, não será permitida a substituição ou a apresentação de novos documentos, salvo em sede de diligência.

7.10.1. Complementação de informações acerca dos documentos já apresentados pelos licitantes e desde que necessária para apurar fatos existentes à época da abertura do certame; e

7.10.2. Atualização de documentos cuja validade tenha expirado após a data de recebimento das propostas;

7.11. Na análise dos documentos de habilitação, a comissão de contratação poderá sanar erros ou falhas, que não alterem a substância dos documentos e sua validade jurídica, mediante decisão fundamentada, registrada em ata e acessível a todos, atribuindo-lhes eficácia para fins de habilitação e classificação.

7.12. Na hipótese de o licitante não atender às exigências para habilitação, o pregoeiro examinará a proposta subsequente e assim sucessivamente, na ordem de classificação, até a apuração de uma proposta que atenda ao presente edital, observado o prazo disposto no subitem 7.8.1.

7.13. Somente serão disponibilizados para acesso público os documentos de habilitação do licitante cuja proposta atenda ao edital de licitação, após concluídos os procedimentos de que trata o subitem anterior.

Município de Xangri-Lá

www.xangrila.rs.gov.br

7.14. A comprovação de regularidade fiscal e trabalhista das microempresas e das empresas de pequeno porte somente será exigida para efeito de contratação, e não como condição para participação na licitação (art. 4º do Decreto nº 8.538/2015).

7.15. Quando a fase de habilitação anteceder a de julgamento e já tiver sido encerrada, não caberá exclusão de licitante por motivo relacionado à habilitação, salvo em razão de fatos supervenientes ou só conhecidos após o julgamento.

8. PRAZO DE EXECUÇÃO

8.1. O prazo de execução será de 90 dias a partir da emissão do termo de início, conforme prevê o **ANEXO III – TERMO DE REFERÊNCIA**.

9. PAGAMENTO

9.1 O pagamento será efetuado em até trinta dias a partir da prestação do serviço, mediante apresentação nota fiscal e autorização da respectiva secretaria, conforme prevê o **ANEXO III – TERMO DE REFERÊNCIA**.

9.2 O erário reserva-se no direito de efetuar todos os descontos previstos em lei.

9.3 Não será efetuado qualquer pagamento à empresa adjudicatária enquanto houver pendência de liquidação da obrigação financeira em virtude de penalidade ou inadimplência.

9.4 O pagamento somente será efetuado mediante emissão das certidões habilitatórias atualizadas e negativas.

9.5 Ocorrendo atraso no pagamento, os valores serão corrigidos monetariamente pelo IGP-M (FGV), e a Administração pagará a contratada com juros de 1% ao mês, calculados pro rata dia, até o efetivo pagamento.

9.6 A cada 12 (doze) meses de execução contratual, o valor estipulado para o contrato será reajustado pelo Índice Geral de Preços do Mercado – IGP-M, acumulado no período ou outro índice que vier a substituí-lo.

10. GARANTIA E FISCALIZAÇÃO

10.1. Para assegurar o integral cumprimento de todas as obrigações contratuais assumidas, inclusive indenização a terceiros e multas eventualmente aplicadas, a CONTRATADA apresentará garantia de 05% (cinco) por cento do valor total do contrato.

10.1.1 A CONTRATADA deverá optar por uma das seguintes modalidades de garantia:

a) Caução em dinheiro ou em títulos da dívida pública emitidos sob a forma escritural, mediante registro em sistema centralizado de liquidação e de custódia autorizado pelo Banco Central do Brasil, e avaliados por seus valores econômicos, conforme definido pelo Ministério da Economia;

b) Seguro-garantia;

c) Fiança bancária emitida por banco ou instituição financeira devidamente autorizada a operar no País pelo Banco Central do Brasil.

d) Título de capitalização custeado por pagamento único, com resgate pelo valor total.

10.2. O Executivo Municipal Reserva-se no direito de fiscalizar o serviço contratado através da servidora Luiza Martins Trisch (titular) e Anthony dos Reis Moraes (suplente), lotados na Secretaria de Planejamento.

11. CONTRATAÇÃO

11.1 A empresa licitante declarada vencedora do certame deverá apresentar-se em até 05 (cinco) dias corridos, a partir da convocação da respectiva Secretaria, para assinatura do contrato, quando for o caso.

11.2 É facultado ao Executivo Municipal, quando o convocado não assinar o termo de contrato ou não aceitar o instrumento equivalente no prazo e condições estabelecidos, convocar os licitantes remanescentes, pela ordem de classificação, para fazê-lo em igual prazo e nas mesmas condições propostas ao primeiro classificado, inclusive quanto aos preços atualizados de conformidade com o ato convocatório.

11.3 Decorridos sessenta (60) dias da data da apresentação das propostas, sem a comunicação para a contratação, ficam os licitantes liberados dos compromissos assumidos.

Município de Xangri-Lá

www.xangrila.rs.gov.br

12. DOS RECURSOS

12.1. A interposição de recurso referente ao julgamento das propostas, à habilitação ou inabilitação de licitantes, à anulação ou revogação da licitação, observará o disposto no art. 165 da Lei nº 14.133, de 2021.

12.2. O prazo recursal é de 3 (três) dias úteis, contados da data de intimação ou de lavratura da ata.

12.3. Quando o recurso apresentado impugnar o julgamento das propostas ou o ato de habilitação ou inabilitação do licitante:

12.3.1. A intenção de recorrer deverá ser manifestada imediatamente, sob pena de preclusão;

12.3.2. O prazo para a manifestação da intenção de recorrer não será inferior a 10 (dez) minutos.

12.3.3. O prazo para apresentação das razões recursais será iniciado na data de intimação ou de lavratura da ata de habilitação ou inabilitação;

12.3.4. Na hipótese de adoção da inversão de fases prevista no § 1º do art. 17 da Lei nº 14.133, de 2021, o prazo para apresentação das razões recursais será iniciado na data de intimação da ata de julgamento.

12.4. Os recursos deverão ser encaminhados em campo próprio do sistema.

12.5. O recurso será dirigido à autoridade que tiver editado o ato ou proferido a decisão recorrida, a qual poderá reconsiderar sua decisão no prazo de 3 (três) dias úteis, ou, nesse mesmo prazo, encaminhar recurso para a autoridade superior, a qual deverá proferir sua decisão no prazo de 10 (dez) dias úteis, contado do recebimento dos autos.

12.6. Os recursos interpostos fora do prazo não serão conhecidos.

12.7. O prazo para apresentação de contrarrazões ao recurso pelos demais licitantes será de 3 (três) dias úteis, contados da data da intimação pessoal ou da divulgação da interposição do recurso, assegurada a vista imediata dos elementos indispensáveis à defesa de seus interesses.

12.8. O recurso e o pedido de reconsideração terão efeito suspensivo do ato ou da decisão recorrida até que sobrevenha decisão final da autoridade competente.

12.9. O acolhimento do recurso invalida tão somente os atos insuscetíveis de aproveitamento.

13. DAS INFRAÇÕES ADMINISTRATIVAS E SANÇÕES

13.1. Comete infração administrativa, nos termos da lei, o licitante que, com dolo ou culpa:

13.1.1. Deixar de entregar a documentação exigida para o certame ou não entregar qualquer documento que tenha sido solicitado pelo/a pregoeiro/a durante o certame;

13.1.2. Salvo em decorrência de fato superveniente devidamente justificado, não mantiver a proposta em especial quando:

13.1.2.1. Não enviar a proposta adequada ao último lance ofertado ou após a negociação;

13.1.2.2. Recusar-se a enviar o detalhamento da proposta quando exigível;

13.1.2.3. Pedir para ser desclassificado quando encerrada a etapa competitiva; ou

13.1.3. Não celebrar o contrato ou não entregar a documentação exigida para a contratação, quando convocado dentro do prazo de validade de sua proposta;

13.1.3.1. recusar-se, sem justificativa, a assinar o contrato, ou a aceitar ou retirar o instrumento equivalente no prazo estabelecido pela Administração;

13.1.4. Apresentar declaração ou documentação falsa exigida para o certame ou prestar declaração falsa durante a licitação

13.1.5. Fraudar a licitação

13.1.6. comportar-se de modo inidôneo ou cometer fraude de qualquer natureza, em especial quando:

Município de Xangri-Lá

www.xangrila.rs.gov.br

13.1.6.1. Agir em conluio ou em desconformidade com a lei;

13.1.6.2. Induzir deliberadamente a erro no julgamento;

13.1.7. Praticar atos ilícitos com vistas a frustrar os objetivos da licitação

13.1.8. praticar ato lesivo previsto no art. 5º da Lei n.º 12.846, de 2013.

13.2. Com fulcro na [Lei nº 14.133, de 2021](#), a Administração poderá, garantida a prévia defesa, aplicar aos licitantes e/ou adjudicatários as seguintes sanções, sem prejuízo das responsabilidades civil e criminal:

13.2.1. Advertência;

13.2.2. Multa;

13.2.3. Impedimento de licitar e contratar e

13.2.4. Declaração de inidoneidade para licitar ou contratar, enquanto perdurarem os motivos determinantes da punição ou até que seja promovida sua reabilitação perante a própria autoridade que aplicou a penalidade.

13.3. Na aplicação das sanções serão considerados:

13.3.1. A natureza e a gravidade da infração cometida.

13.3.2. As peculiaridades do caso concreto

13.3.3. As circunstâncias agravantes ou atenuantes

13.3.4. Os danos que dela provierem para a Administração Pública

13.3.5. A implantação ou o aperfeiçoamento de programa de integridade, conforme normas e orientações dos órgãos de controle.

13.4. A multa será recolhida em percentual de 0,5% a 30% incidente sobre o valor do contrato licitado.

13.5. As sanções de advertência, impedimento de licitar e contratar e declaração de inidoneidade para licitar ou contratar poderão ser aplicadas, cumulativamente ou não, à penalidade de multa.

13.6. Na aplicação da sanção de multa será facultada a defesa do interessado no prazo de 15 (quinze) dias úteis, contado da data de sua intimação.

13.7. A sanção de impedimento de licitar e contratar será aplicada ao responsável em decorrência das infrações administrativas relacionadas nos itens 13.1.1, 13.1.2 e 13.1.3, quando não se justificar a imposição de penalidade mais grave, e impedirá o responsável de licitar e contratar no âmbito da Administração Pública direta e indireta do ente federativo a qual pertencer o órgão ou entidade, pelo prazo máximo de 3 (três) anos.

13.8. Poderá ser aplicada ao responsável a sanção de declaração de inidoneidade para licitar ou contratar, em decorrência da prática das infrações dispostas nos itens 13.1.4, 13.1.5, 13.1.6, 13.1.7 e 13.1.8, bem como pelas infrações administrativas previstas nos itens 13.1.1, 13.1.2 e 13.1.3 que justifiquem a imposição de penalidade mais grave que a sanção de impedimento de licitar e contratar, cuja duração observará o prazo previsto no art. 156, §5º, da Lei n.º 14.133/2021.

13.9. A apuração de responsabilidades relacionadas às sanções de impedimento de licitar e contratar e de declaração de inidoneidade para licitar ou contratar será realizada em acordo com o Decreto Nº 409/2022.

13.10. A aplicação das sanções previstas neste edital não exclui, em hipótese alguma, a obrigação de reparação integral dos danos causados.

14. DA IMPUGNAÇÃO AO EDITAL E DO PEDIDO DE ESCLARECIMENTO

14.1. Qualquer pessoa é parte legítima para impugnar este Edital por irregularidade na aplicação da Lei nº 14.133, de 2021, devendo protocolar o pedido até 3 (três) dias úteis antes da data da abertura do certame.

14.2. A resposta à impugnação ou ao pedido de esclarecimento será divulgado em sítio eletrônico oficial no prazo de até 3 (três) dias úteis, limitado ao último dia útil anterior à data da abertura do certame.

14.3. A impugnação e o pedido de esclarecimento poderão ser realizados exclusivamente de forma eletrônica, através do Portal de Compras Públicas.

14.4. As impugnações e pedidos de esclarecimentos não suspendem os prazos previstos no certame.

Município de Xangri-Lá

www.xangrila.rs.gov.br

14.4.1. A concessão de efeito suspensivo à impugnação é medida excepcional e deverá ser motivada pelo agente de contratação, nos autos do processo de licitação.

14.5. Acolhida a impugnação, será definida e publicada nova data para a realização do certame.

15. DAS DISPOSIÇÕES GERAIS

15.1. Será divulgada ata da sessão pública no sistema eletrônico.

15.2. Não havendo expediente ou ocorrendo qualquer fato superveniente que impeça a realização do certame na data marcada, a sessão será automaticamente transferida para o primeiro dia útil subsequente, no mesmo horário anteriormente estabelecido, desde que não haja comunicação em contrário, pelo Pregoeiro.

15.3. Todas as referências de tempo no Edital, no aviso e durante a sessão pública observarão o horário de Brasília – DF.

15.4. A homologação do resultado desta licitação não implicará direito à contratação.

15.5. As normas disciplinadoras da licitação serão sempre interpretadas em favor da ampliação da disputa entre os interessados, desde que não comprometam o interesse da Administração, o princípio da isonomia, a finalidade e a segurança da contratação.

15.6. Os licitantes assumem todos os custos de preparação e apresentação de suas propostas e a Administração não será, em nenhum caso, responsável por esses custos, independentemente da condução ou do resultado do processo licitatório.

15.7. Na contagem dos prazos estabelecidos neste Edital e seus Anexos, excluir-se-á o dia do início e incluir-se-á o do vencimento. Só se iniciam e vencem os prazos em dias de expediente na Administração.

15.8. O desatendimento de exigências formais não essenciais não importará o afastamento do licitante, desde que seja possível o aproveitamento do ato, observados os princípios da isonomia e do interesse público.

15.9. Em caso de divergência entre disposições deste Edital e de seus anexos ou demais peças que compõem o processo, prevalecerá as deste Edital.

15.10. O Edital e seus anexos estão disponíveis, na íntegra, no Portal Nacional de Contratações Públicas (PNCP) e endereço eletrônico <https://xangrila.rs.gov.br/licitacoes-e-contratos>

15.11. Integram este Edital, para todos os fins e efeitos, os seguintes anexos:

- 15.11.1.** ANEXO I – MODELO MINUTA CONTRATO
- 15.11.2.** ANEXO II – RELAÇÃO DE ITENS COM VALOR REFERÊNCIA
- 15.11.3.** ANEXO III – TERMO DE REFERÊNCIA
- 15.11.4.** ANEXO IV – PLANILHA ORÇAMENTÁRIA
- 15.11.5.** ANEXO V – CRONOGRAMA FÍSICO-FINANCEIRO
- 15.11.6.** ANEXO VI – COMPOSIÇÕES
- 15.11.7.** ANEXO VII – QUADRO DE COMPOSIÇÃO DO BDI
- 15.11.8.** ANEXO VIII – ENCARGOS SOCIAIS
- 15.11.9.** ANEXO IX – COTAÇÕES
- 15.11.10.** ANEXO X – PRANCHA 01
- 15.11.11.** ANEXO XI – PRANCHA 02

Xangri-Lá, 29 de Setembro de 2025.

Celso Bassani Barbosa
Prefeito Municipal



**ESTADO DO RIO GRANDE DO SUL
MUNICÍPIO DE XANGRI-LÁ**

CONTRATO Nº xxx /2025

CONTRATAÇÃO DE EMPRESA PARA EXECUÇÃO DE PLANO DE PREVENÇÃO E COMBATE A INCÊNDIO (PPCI) NA E.M.E.F. MANOEL PRESTES, BAIRRO RAINHA DO MAR

MUNICÍPIO DE XANGRI-LÁ, Pessoa Jurídica de Direito Público Interno, inscrita no CNPJ sob o nº 94.436.474/0001-24, com sede na Avenida Elmar Ricardo Wagner, nº 854, Xangri- Lá (RS), neste ato representado pelo Prefeito Municipal, **CELSO BASSANI BARBOSA**, brasileiro, residente e domiciliado no Município de Xangri-Lá /RS, doravante denominado simplesmente **CONTRATANTE**, e a XX pessoa jurídica de direito privado, inscrita no CNPJ sob o nº XXXXXXXXXXXXXXXXXXXXXXXXXXXX, com sede à Rua XXXXXXXXXXXXXXXXXX, nº XXXXX, Bairro XXXXXXXXXXxxxxXX, Cidade / Estado XXxxxXXXXXXXXXXXX/XX, CEP XXXXXXXXXXXX, fone XXXXXXXXXXXX, neste ato representada pelo(a) Sr.(a) xxxxxxxxxxxxxxxxxx, portador da Carteira de Identidade nº xxxxxxxxxxxxxxxxxx e inscrito no CPF sob o nº xxxxxxxxxxxxxxxxxx, conforme atos constitutivos da empresa ou procuração apresentada nos autos, tendo em vista o que consta no Processo nº xxxxxxxxxx/xxxx, e em observância às disposições da Lei nº 14.133, de 1º de abril de 2021, e demais legislação aplicável, mediante as cláusulas e condições a seguir enunciadas, decorrentes desta contratação oriunda do xxxxxxxxxxxxxxxxxxxx nº, Edital nº, Processo Licitatório nº.

1. CLÁUSULA PRIMEIRA – OBJETO

1.1. O objeto do presente instrumento é **CONTRATAÇÃO DE EMPRESA PARA EXECUÇÃO DE PLANO DE PREVENÇÃO E COMBATE A INCÊNDIO (PPCI) NA E.M.E.F. MANOEL PRESTES, BAIRRO RAINHA DO MAR**, nas condições estabelecidas no Termo de Referência.

1.2. Vinculam esta contratação, independentemente de transcrição:

1.2.1. O Edital e seus anexos;

1.2.2. A Proposta do contratado, nos moldes estabelecidos do Art. 92, II da Lei 14.133/2021.

2. CLÁUSULA SEGUNDA – VIGÊNCIA E PRORROGAÇÃO

2.1. O contrato terá vigência conforme especificação do TERMO DE REFERÊNCIA.

2.2. A prorrogação de que trata o item anterior é condicionada ao ateste, pela autoridade competente, de que as condições e os preços permanecem vantajosos para a Administração, permitida a negociação com o contratado.

3. CLÁUSULA TERCEIRA – MODELOS DE EXECUÇÃO E GESTÃO CONTRATUAIS.

3.1. O regime de execução contratual, os modelos de gestão e de execução, assim como os prazos e condições de conclusão, entrega, observação e recebimento do objeto constam no Termo de Referência, anexo a este Contrato.

4. CLÁUSULA QUARTA – SUBCONTRATAÇÃO

4.1. Não será admitida a subcontratação do objeto contratual.



**ESTADO DO RIO GRANDE DO SUL
MUNICÍPIO DE XANGRI-LÁ**

CONTRATO Nº xxx /2025

5. CLÁUSULA QUINTA – PREÇO

5.1. O valor total da contratação é de R\$ XXXXXXXXXXXXXXXXXX

5.2. No valor acima estão incluídas todas as despesas ordinárias diretas e indiretas decorrentes da execução do objeto, inclusive tributos e/ou impostos, encargos sociais, trabalhistas, previdenciários, fiscais e comerciais incidentes, taxa de administração, frete, seguro e outros necessários ao cumprimento integral do objeto da contratação.

6. CLÁUSULA SEXTA – PAGAMENTO

6.1. O pagamento será efetuado no prazo estabelecido pelo Edital, a contar do recebimento definitivo do objeto e da respectiva fatura, aprovados pelo Município, através do servidor responsável pela fiscalização do contrato ou pelo responsável pelo pedido de compra.

6.2. Ocorrendo atraso no pagamento, os valores serão corrigidos monetariamente pelo IGP-M (FGV), e a Administração pagará a contratada com juros de 1% ao mês, calculados pro rata dia, até o efetivo pagamento.

7. CLÁUSULA SÉTIMA - REAJUSTE (art. 92, V)

7.1. Os preços inicialmente contratados são fixos e irrevogáveis no prazo de um ano contado da data do orçamento estimado do corrente ano.

7.2. A cada 12 (doze) meses de execução contratual, o valor estipulado para o contrato será reajustado pelo Índice Geral de Preços do Mercado - IGP-M, acumulado no período ou outro índice que vier a substituí-lo.

7.3. Nos reajustes subsequentes ao primeiro, o interregno mínimo de um ano será contado a partir dos efeitos financeiros do último reajuste.

7.4. No caso de atraso ou não divulgação do(s) índice (s) de reajustamento, o contratante pagará ao contratado a importância calculada pela última variação conhecida, liquidando a diferença correspondente tão logo seja(m) divulgado(s) o(s) índice(s) definitivo(s).

7.5. Nas aferições finais, o(s) índice(s) utilizado(s) para reajuste será(ão), obrigatoriamente, o(s) definitivo(s).

7.6. Caso o(s) índice(s) estabelecido(s) para reajustamento venha(m) a ser extinto(s) ou



**ESTADO DO RIO GRANDE DO SUL
MUNICÍPIO DE XANGRI-LÁ**

CONTRATO Nº xxx /2025

de qualquer forma não possa(m) mais ser utilizado(s), será(ão) adotado(s), em substituição, o(s) que vier(em) a ser determinado(s) pela legislação então em vigor.

7.7. Na ausência de previsão legal quanto ao índice substituto, será aplicado o índice mais vantajoso a contratante, conforme parecer técnico da Secretaria da Fazenda.

7.8. O reajuste será realizado por apostilamento.

8. CLÁUSULA OITAVA - OBRIGAÇÕES DO CONTRATANTE

8.1. Exigir o cumprimento de todas as obrigações assumidas pelo Contratado, de acordo com o contrato e seus anexos.

8.2. Receber o objeto no prazo e condições estabelecidas no Termo de Referência.

8.3. Notificar o Contratado, por escrito, sobre vícios, defeitos ou incorreções verificadas no objeto fornecido, para que seja por ele substituído, reparado ou corrigido, no total ou em parte, às suas expensas.

8.4. Acompanhar e fiscalizar a execução do contrato e o cumprimento das obrigações pelo Contratado.

8.5. Comunicar a empresa para emissão de Nota Fiscal no que pertine à parcela incontroversa da execução do objeto, para efeito de liquidação e pagamento, quando houver controvérsia sobre a execução do objeto, quanto à dimensão, qualidade e quantidade, conforme o art. 143 da Lei nº 14.133, de 2021.

8.6. Efetuar o pagamento ao Contratado do valor correspondente à execução do objeto, no prazo, forma e condições estabelecidos no presente Contrato e no Termo de Referência.

8.7. Aplicar ao Contratado as sanções previstas na lei e neste Contrato.

8.8. Explicitamente emitir decisão sobre todas as solicitações e reclamações relacionadas à execução do presente Contrato, ressalvados os requerimentos manifestamente impertinentes, meramente protelatórios ou de nenhum interesse para a boa execução do ajuste.

8.8.1. A Administração terá o prazo de 1 (um) mês, a contar da data do protocolo do requerimento para decidir, admitida a prorrogação motivada, por igual período.

8.9. Responder eventuais pedidos de reestabelecimento do equilíbrio econômico-



**ESTADO DO RIO GRANDE DO SUL
MUNICÍPIO DE XANGRI-LÁ**

CONTRATO Nº xxx /2025

financeiro feitos pelo contratado no prazo máximo de 1 (um) mês.

8.10. Notificar os emitentes das garantias quanto ao início de processo administrativo para apuração de descumprimento de cláusulas contratuais.

8.11. Comunicar o Contratado na hipótese de posterior alteração do projeto pelo Contratante, no caso do art. 93, §2º, da Lei nº 14.133, de 2021.

8.12. Não praticar atos de ingerência na administração da Contratada, tais como:

8.12.1. exercer o poder de mando sobre os empregados da Contratada, devendo reportar-se somente aos prepostos ou responsáveis por ela indicados, exceto quando o objeto da contratação previr o atendimento direto, tais como nos serviços de recepção e apoio ao usuário;

8.12.2. direcionar a contratação de pessoas para trabalhar nas empresas Contratadas;

8.12.3. promover ou aceitar o desvio de funções dos trabalhadores da Contratada, mediante a utilização destes em atividades distintas daquelas previstas no objeto da contratação e em relação à função específica para a qual o trabalhador foi contratado; e

8.12.4. considerar os trabalhadores da Contratada como colaboradores eventuais do próprio órgão ou entidade responsável pela contratação, especialmente para efeito de concessão de diárias e passagens.

8.13. A Administração não responderá por quaisquer compromissos assumidos pelo Contratado com terceiros, ainda que vinculados à execução do contrato, bem como por qualquer dano causado a terceiros em decorrência de ato do Contratado, de seus empregados, prepostos ou subordinados.

9. CLÁUSULA NONA - OBRIGAÇÕES DO CONTRATADO

9.1. O Contratado deve cumprir todas as obrigações constantes deste Contrato e de seus anexos, assumindo como exclusivamente seus os riscos e as despesas decorrentes da boa e perfeita execução do objeto.

9.2. A Contratada deverá indicar um preposto para representá-la na execução do contrato.

9.2.1. A indicação ou a manutenção do preposto da empresa poderá ser recusada pelo órgão ou entidade, desde que devidamente justificada, devendo a empresa designar outro para o exercício da atividade.

9.3. Atender às determinações regulares emitidas pelo fiscal do contrato ou autoridade superior, nos termos do art. 137, II, da Lei nº 14.133, de 2021.

9.4. Alocar os empregados necessários ao perfeito cumprimento das cláusulas deste



**ESTADO DO RIO GRANDE DO SUL
MUNICÍPIO DE XANGRI-LÁ**

CONTRATO Nº xxx /2025

contrato, com habilitação e conhecimento adequados, fornecendo os materiais, equipamentos, ferramentas e utensílios demandados, cuja quantidade, qualidade e tecnologia deverão atender às recomendações de boa técnica e a legislação de regência.

9.5. Reparar, corrigir, remover, reconstruir ou substituir, às suas expensas, no total ou em parte, no prazo fixado pelo fiscal do contrato, os serviços nos quais se verificarem vícios, defeitos ou incorreções resultantes da execução ou dos materiais empregados.

9.6. Responsabilizar-se pelos vícios e danos decorrentes da execução do objeto, de acordo com o Código de Defesa do Consumidor (Lei nº 8.078, de 1990), bem como por todo e qualquer dano causado à Administração ou terceiros, não reduzindo essa responsabilidade a fiscalização ou o acompanhamento da execução contratual pelo Contratante, que ficará autorizado a descontar dos pagamentos devidos ou da garantia, caso exigida no edital, o valor correspondente aos danos sofridos.

9.7. Não contratar, durante a vigência do contrato, cônjuge, companheiro ou parente em linha reta, colateral ou por afinidade, até o terceiro grau, de dirigente do contratante ou do fiscal ou gestor do contrato, nos termos do artigo 48, parágrafo único, da Lei nº 14.133, de 2021.

9.8. Quando não for possível a verificação da regularidade no Sistema de Cadastro de Fornecedores, o contratado deverá entregar ao setor responsável pela fiscalização do contrato, até o dia trinta do mês seguinte ao da prestação dos serviços, os seguintes documentos:

- 1) prova de regularidade relativa à Seguridade Social
- 2) certidão conjunta relativa aos tributos federais e à Dívida Ativa da União;
- 3) certidões que comprovem a regularidade perante a Fazenda Municipal ou Distrital do domicílio ou sede do contratado;
- 4) Certidão de Regularidade do FGTS – CRF; e
- 5) Certidão Negativa de Débitos Trabalhistas – CNDT.

9.9. Responsabilizar-se pelo cumprimento das obrigações previstas em Acordo, Convenção, Dissídio Coletivo de Trabalho ou equivalentes das categorias abrangidas pelo contrato, por todas as obrigações trabalhistas, sociais, previdenciárias, tributárias e as demais previstas em legislação específica, cuja inadimplência não transfere a



**ESTADO DO RIO GRANDE DO SUL
MUNICÍPIO DE XANGRI-LÁ**

CONTRATO Nº xxx /2025

responsabilidade ao Contratante.

9.10. Comunicar ao Fiscal do contrato, no prazo de 24 (vinte e quatro) horas, qualquer ocorrência anormal ou acidente que se verifique no local dos serviços.

9.11. Prestar todo esclarecimento ou informação solicitada pelo Contratante ou por seus prepostos, garantindo-lhes o acesso, a qualquer tempo, ao local dos trabalhos, bem como aos documentos relativos à execução do empreendimento.

9.12. Prestar todo esclarecimento ou informação solicitada pela Contratante, apresentando a documentação nos formatos digitais de acordo com a solicitação da Secretaria Responsável e apresentando toda documentação comprobatória solicitada.

9.13. Paralisar, por determinação do Contratante, qualquer atividade que não esteja sendo executada de acordo com a boa técnica ou que ponha em risco a segurança de pessoas ou bens de terceiros.

9.14. Promover a guarda, manutenção e vigilância de materiais, ferramentas, e tudo o que for necessário à execução do objeto, durante a vigência do contrato.

9.15. Conduzir os trabalhos com estrita observância às normas da legislação pertinente, cumprindo as determinações dos Poderes Públicos, mantendo sempre limpo o local dos serviços e nas melhores condições de segurança, higiene e disciplina.

9.16. Submeter previamente, por escrito, ao Contratante, para análise e aprovação, quaisquer mudanças nos métodos executivos que fujam às especificações do memorial descritivo ou instrumento congênere.

9.17. Não permitir a utilização de qualquer trabalho do menor de dezesseis anos, exceto na condição de aprendiz para os maiores de quatorze anos, nem permitir a utilização do trabalho do menor de dezoito anos em trabalho noturno, perigoso ou insalubre.

9.18. Manter durante toda a vigência do contrato, em compatibilidade com as obrigações assumidas, todas as condições exigidas para habilitação na licitação.

9.19. Cumprir, durante todo o período de execução do contrato, a reserva de cargos prevista em lei para pessoa com deficiência, para reabilitado da Previdência Social ou para aprendiz, bem como as reservas de cargos previstas na legislação, conforme art.



**ESTADO DO RIO GRANDE DO SUL
MUNICÍPIO DE XANGRI-LÁ**

CONTRATO Nº xxx /2025

116, da Lei nº 14.133, de 2021.

9.20. Comprovar a reserva de cargos a que se refere a cláusula acima, no prazo fixado pelo fiscal do contrato, com a indicação dos empregados que preencheram as referidas vagas, de acordo com art. 116, parágrafo único, da Lei nº 14.133, de 2021.

9.21. Guardar sigilo sobre todas as informações obtidas em decorrência do cumprimento do contrato.

9.22. Arcar com o ônus decorrente de eventual equívoco no dimensionamento dos quantitativos de sua proposta, inclusive quanto aos custos variáveis decorrentes de fatores futuros e incertos, devendo complementá-los, caso o previsto inicialmente em sua proposta não seja satisfatório para o atendimento do objeto da contratação, exceto quando ocorrer algum dos eventos arrolados no art. 124, II, d, da Lei nº 14.133, de 2021.

9.23. Cumprir, além dos postulados legais vigentes de âmbito federal, estadual ou municipal, as normas de segurança do Contratante.

10. CLÁUSULA DÉCIMA – GARANTIA DE EXECUÇÃO / FISCALIZAÇÃO

10.1. A contratação conta com garantia de execução, nos moldes do art. 96 da Lei nº 14.133, de 2021, em valor correspondente a 5% (cinco por cento) do valor inicial/total/anual do contrato.

10.2. O Executivo Municipal Reserva-se no direito de fiscalizar o serviço contratado através da servidora Luiza Martins Trisch (titular) e Anthony dos Reis Moraes (suplente), lotados na Secretaria de Planejamento.

11. CLÁUSULA DÉCIMA PRIMEIRA – INFRAÇÕES E SANÇÕES ADMINISTRATIVAS

11.1. Comete infração administrativa, nos termos da Lei nº 14.133, de 2021, o contratado que:

- a)** der causa à inexecução parcial do contrato;
- b)** der causa à inexecução parcial do contrato que cause grave dano à Administração ou ao funcionamento dos serviços públicos ou ao interesse coletivo; der causa à inexecução total do contrato;
- c)** ensejar o retardamento da execução ou da entrega do objeto da contratação sem motivo justificado;
- d)** apresentar documentação falsa ou prestar declaração falsa durante a



**ESTADO DO RIO GRANDE DO SUL
MUNICÍPIO DE XANGRI-LÁ**

CONTRATO Nº xxx /2025

execução do contrato;

- e) praticar ato fraudulento na execução do contrato;
- f) comportar-se de modo inidôneo ou cometer fraude de qualquer natureza;
- g) praticar ato lesivo previsto no art. 5º da Lei nº 12.846, de 1º de agosto de 2013.

11.2. Serão aplicadas ao contratado que incorrer nas infrações acima descritas as seguintes sanções:

- i) **Advertência**, quando o contratado der causa à inexecução parcial do contrato, sempre que não se justificar a imposição de penalidade mais grave nos termos do art. 156, §2º, da Lei nº 14.133, de 2021;
- ii) **Impedimento de licitar e contratar**, quando praticadas as condutas descritas nas alíneas “b”, “c” e “d” do subitem acima deste Contrato, sempre que não se justificar a imposição de penalidade mais grave nos termos do art. 156, § 4º, da Lei nº 14.133, de 2021;
- iii) **Declaração de inidoneidade para licitar e contratar**, quando praticadas as condutas descritas nas alíneas “e”, “f”, “g” e “h” do subitem acima deste Contrato, bem como nas alíneas “b”, “c” e “d”, que justifiquem a imposição de penalidade mais grave nos termos do art. 156, §5º, da Lei nº 14.133, de 2021.
- iv) **Multa:**

- (1) moratória de 0,5 % (um décimo por cento) por dia de atraso injustificado sobre o valor da parcela inadimplida, até o limite de 15 (quinze) dias;
- (2) moratória de 0,5 % (um décimo por cento) por dia de atraso injustificado sobre o valor total do contrato, até o máximo de 30% (trinta por cento), pela inobservância do prazo fixado para apresentação, suplementação ou reposição da garantia.
- (3) compensatória de 1% (um por cento) sobre o valor total do contrato, no caso de inexecução total do objeto.

11.3. A aplicação das sanções previstas neste Contrato não exclui, em hipótese alguma, a obrigação de reparação integral do dano causado ao Contratante, nos termos do art. 156, §9º, da Lei nº 14.133, de 2021.

11.4. Todas as sanções previstas neste Contrato poderão ser aplicadas cumulativamente com a multa nos termos do art. 156, §7º, da Lei nº 14.133, de 2021.

11.4.1. Antes da aplicação da multa será facultada a defesa do interessado no prazo de 15 (quinze) dias úteis, contado da data de sua intimação nos



**ESTADO DO RIO GRANDE DO SUL
MUNICÍPIO DE XANGRI-LÁ**

CONTRATO Nº xxx /2025

termos do art. 157, da Lei nº 14.133, de 2021.

11.4.2. Se a multa aplicada e as indenizações cabíveis forem superiores ao valor do pagamento eventualmente devido pelo Contratante ao Contratado, além da perda desse valor, a diferença será descontada da garantia prestada, se exigida no edital, ou será cobrada judicialmente nos termos do art. 156, §8º, da Lei nº 14.133, de 2021.

11.4.3. Previamente ao encaminhamento à cobrança judicial, a multa poderá ser recolhida administrativamente no prazo máximo de 15 (quinze) dias, a contar da data do recebimento da comunicação enviada pela autoridade competente.

11.5. A aplicação das sanções realizar-se-á em processo administrativo que assegure o contraditório e a ampla defesa ao Contratado, observando-se o procedimento previsto no caput e parágrafos do art. 158 da Lei nº 14.133, de 2021, para as penalidades de impedimento de licitar e contratar e de declaração de inidoneidade para licitar ou contratar.

11.6. Na aplicação das sanções serão considerados, conforme o art. 156, §1º, da Lei nº 14.133, de 2021:

- a) A natureza e a gravidade da infração cometida;
- b) as peculiaridades do caso concreto;
- c) as circunstâncias agravantes ou atenuantes;
- d) os danos que dela provierem para o Contratante;
- e) a implantação ou o aperfeiçoamento de programa de integridade, conforme normas e orientações dos órgãos de controle.
- f) Os atos previstos como infrações administrativas na Lei nº 14.133, de 2021, ou em outras leis de licitações e contratos da Administração Pública que também sejam tipificados como atos lesivos na Lei nº 12.846, de 2013, serão apurados e julgados conjuntamente, nos mesmos autos, observados o rito procedimental e autoridade competente definidos na referida no art. 159, da Lei nº 14.133, de 2021.

11.7. A personalidade jurídica do Contratado poderá ser desconsiderada sempre que utilizada com abuso do direito para facilitar, encobrir ou dissimular a prática dos atos ilícitos previstos neste Contrato ou para provocar confusão patrimonial, e, nesse caso, todos os efeitos das sanções aplicadas à pessoa jurídica serão estendidos aos seus



**ESTADO DO RIO GRANDE DO SUL
MUNICÍPIO DE XANGRI-LÁ**

CONTRATO Nº xxx /2025

administradores e sócios com poderes de administração, à pessoa jurídica sucessora ou à empresa do mesmo ramo com relação de coligação ou controle, de fato ou de direito, com o Contratado, observados, em todos os casos, o contraditório, a ampla defesa e a obrigatoriedade de análise jurídica prévia nos art. 160, da Lei nº 14.133, de 2021.

11.8. O Contratante deverá, no prazo máximo 15 (quinze) dias úteis, contado da data de aplicação da sanção, informar e manter atualizados os dados relativos às sanções por ela aplicadas, para fins de publicidade no Cadastro Nacional de Empresas Inidôneas e Suspensas (Ceis) e no Cadastro Nacional de Empresas Punidas (Cnep), instituídos no âmbito do Poder Executivo Federal, conforme art. 161, da Lei nº 14.133, de 2021.

11.9. As sanções de impedimento de licitar e contratar e declaração de inidoneidade para licitar ou contratar são passíveis de reabilitação na forma do art. 163 da Lei nº 14.133/21.

11.10. Os débitos do contratado para com a Administração contratante, resultantes de multa administrativa e/ou indenizações, não inscritos em dívida ativa, poderão ser compensados, total ou parcialmente, com os créditos devidos pelo referido órgão decorrentes deste mesmo contrato ou de outros contratos administrativos que o contratado possua com o mesmo órgão ora contratante.

12. CLÁUSULA DÉCIMA SEGUNDA – DA EXTINÇÃO CONTRATUAL

12.1. O contrato se extingue quando vencido o prazo nele estipulado, independentemente de terem sido cumpridas ou não as obrigações de ambas as partes contraentes.

12.2. O contrato pode ser extinto antes de cumpridas as obrigações nele estipuladas, ou antes do prazo nele fixado, por algum dos motivos previstos no artigo 137 da Lei nº 14.133/21, bem como amigavelmente, assegurados o contraditório e a ampla defesa.

12.2.1. Nesta hipótese, aplicam-se também os artigos 138 e 139 da Lei nº 14.133, de 2021.

12.2.2. A alteração social ou a modificação da finalidade ou da estrutura da empresa não ensejará a rescisão se não restringir sua capacidade de concluir o contrato.

12.2.2.1. Se a operação implicar mudança da pessoa jurídica contratada, deverá



**ESTADO DO RIO GRANDE DO SUL
MUNICÍPIO DE XANGRI-LÁ**

CONTRATO Nº xxx /2025

ser formalizado termo aditivo para alteração subjetiva.

12.3. O termo de rescisão, sempre que possível, será precedido:

12.3.1. Balanço dos eventos contratuais já cumpridos ou parcialmente cumpridos;

12.3.2. Relação dos pagamentos já efetuados e ainda devidos;

12.3.3. Indenizações e multas.

12.4. A extinção do contrato não configura óbice para o reconhecimento do desequilíbrio econômico-financeiro, hipótese em que será concedida indenização por meio de termo indenizatório nos art. 131, caput, da Lei n.º 14.133, de 2021.

13. CLÁUSULA DÉCIMA TERCEIRA – DOTAÇÃO ORÇAMENTÁRIA

13.1. As despesas decorrentes da presente contratação correrão à conta de recursos específicos deste exercício, nas dotações abaixo discriminadas:

010401 Secretaria Educação

12 361 0030 2013 0000 EDUCAÇÃO FUNDAMENTAL

Ficha 047 (3.3.90.39.05 OUTROS SERVIÇOS DE TERCEIROS - PESSOA JURÍDICA - Serviços Técnicos Profissionais)

13.2. A dotação relativa aos exercícios financeiros subsequentes será indicada após aprovação da Lei Orçamentária respectiva e liberação dos créditos correspondentes, mediante apostilamento.

14. CLÁUSULA DÉCIMA QUARTA – ALTERAÇÕES

14.1. Eventuais alterações contratuais reger-se-ão pela disciplina dos artigos 124 e seguintes da Lei nº 14.133, de 2021.

14.2. O contratado é obrigado a aceitar, nas mesmas condições contratuais, os acréscimos ou supressões que se fizerem necessários, até o limite de 25% (vinte e cinco por cento) do valor inicial atualizado do contrato.

14.3. Registros que não caracterizam alteração do contrato podem ser realizados por simples apostila, dispensada a celebração de termo aditivo, na forma do art. 136 da Lei nº 14.133, de 2021.

15. CLÁUSULA DÉCIMA QUINTA – PUBLICAÇÃO

15.1. Incumbirá ao contratante divulgar o presente instrumento no Portal Nacional de Contratações Públicas (PNCP), na forma prevista no art. 94 da Lei 14.133, de 2021, bem como no respectivo sítio oficial na Internet, em atenção ao art. 8º, §2º, da Lei n. 12.527, de



**ESTADO DO RIO GRANDE DO SUL
MUNICÍPIO DE XANGRI-LÁ**

CONTRATO Nº **xxx /2025**

2011, c/c art. 7º, §3º, inciso V, do Decreto n. 7.724, de 2012.

16. CLÁUSULA DÉCIMA SEXTA – DOS CASOS OMISSOS

16.1 Os casos omissos serão decididos pelo contratante, segundo as disposições contidas na Lei nº 14.133, de 2021, e demais normas federais aplicáveis e, subsidiariamente, segundo as disposições contidas na Lei nº 8.078, de 1990 – Código de Defesa do Consumidor – e normas e princípios gerais dos contratos.

17. CLÁUSULA DÉCIMA SÉTIMA – FORO

17.1 Fica eleito o FORO de Capão da Canoa/RS, para serem dirimidas quaisquer dúvidas pertinentes ao presente contrato que não puderem ser compostos pela conciliação, conforme art. 92, §1º, da Lei nº 14.133/21.

Xangri-Lá, xx de xxxxxxxx de 2025.

CELSO BASSANI BARBOSA

Prefeito Municipal

XXXXXXXXXXXXXXXXXXXXXXXXXXXXXXXXXXXX

Contratada

XXXXXXXXXXXXXXXXXXXX

Secretário(a) Municipal

XXXXXXXXXXXXXXXXXXXX

Fiscal do Contrato



PREFEITURA MUNICIPAL DE XANGRI-LA

RUA RIO JACUI, 854

CNPJ: 94436474/0001-24

Lista de Produtos com Preço Médio - VALOR REFERÊNCIA

Página 1 de 1

Licitação: **000165/25 PREGÃO ELETRÔNICO**

Item	Código	Descrição do Produto/Serviço	Unidade	Quantidade	Valor Médio	Valor Total
1	002.055.685	CONTRATAÇÃO DE EMPRESA PARA ELABORAÇÃO DO UN CONTRATAÇÃO DE EMPRESA PARA ELABORAÇÃO DO PPCI E FORNECIMENTO DOS EQUIPAMENTOS NECESSÁRIOS NO PROJETO. Total ->		1	90.051,72 90.051,72	90.051,72 90.051,72



**ESTADO DO RIO GRANDE DO SUL
MUNICÍPIO DE XANGRI-LÁ**

**TERMO DE REFERÊNCIA
SECRETARIA DE EDUCAÇÃO**

1. OBJETO:

CONTRATAÇÃO DE EMPRESA PARA EXECUÇÃO DE PLANO DE PREVENÇÃO E COMBATE A INCÊNDIO (PPCI) NA E.M.E.F. MANOEL PRSTES, BAIRRO RAINHA DO MAR.

2. FUNDAMENTAÇÃO DA CONTRATAÇÃO

Visando cumprir a Lei Federal nº13.425/2017 e a Lei Complementar nº14.376/2013 do Estado do Rio Grande do Sul, tal como suas regulamentações;

Considerando que a Escola Municipal de Ensino Fundamental Manoel Prestes não possui os equipamentos de proteção e combate ao incêndio instalados conforme projeto aprovado de PPCI.

Considerando a existência de projeto aprovado pelo CBMRS (Corpo de Bombeiros Militar do RS) sob o número 9208/01, faltando apenas a execução e a vistoria para a obtenção do Alvará de Proteção e Combate ao Incêndio (APPCI);

Considerando a exigência por outros órgãos, para fins de licenciamentos e aprovação de recursos, da regularidade dos sistemas de prevenção e combate ao incêndio nas edificações municipais;

Visando a manutenção do patrimônio público e a segurança de seus usuários;

Faz-se necessária a execução de Plano de Prevenção de Incêndio na Escola Municipal de Ensino Fundamental Manoel Prestes, Bairro Rainha do Mar.

3. DESCRIÇÃO DA SOLUÇÃO

A presente solução consistirá na contratação de empresa para **execução** de plano de prevenção e combate a incêndio (PPCI) na Escola Municipal de Ensino Fundamental Manoel Prestes.

4. REQUISITOS DA CONTRATAÇÃO

Os serviços deverão ser prestados por empresa especializada no ramo, devidamente regulamentada e autorizada pelos órgãos competentes, em conformidade com a legislação vigente.



ESTADO DO RIO GRANDE DO SUL MUNICÍPIO DE XANGRI-LÁ

A empresa deverá apresentar experiência na área de atuação, com apresentação de ART/RRT compatível com o serviço de elaboração e execução de Planos de Prevenção e Combate ao Incêndio, execução de Plano Completo para edificações maiores de 750m².

A execução do contrato deverá observar o projeto aprovado junto ao CBMRS, assim como este Termo de Referência.

Quando houver discordância entre o projeto e termo, deverão ser solicitados esclarecimentos à Secretaria de Planejamento antes de prosseguir os serviços. As instalações PPCI serão executadas respeitando os padrões de qualidade e segurança estabelecidas nas Normas Brasileiras, e exigências da Corporação local do Corpo de Bombeiros.

Para fornecimento do Termo de Início a empresa deverá apresentar ART/RRT de execução de PPCI compatível com a área do projeto.

4.1. SISTEMA DE SEGURANÇA DE PREVENÇÃO CONTRA INCÊNDIO

4.1.1. Extintores De Incêndio

Os extintores devem ser instalados a uma altura entre 0,10 e 1,60m, considerando a borda inferior e a parte superior respectivamente, em local desobstruído de fácil acesso e visível, conforme planta do PPCI, fora de qualquer caixa de escada, fixado em suportes resistentes, com prazo de validade da manutenção de carga e hidrostática atualizados, que estejam localizados conforme planta baixa anexa, sinalizados por placas fotoluminescentes, fixadas com fita dupla face, visíveis de qualquer parte do prédio, e que permaneçam protegidos contra intempéries e danos físicos em potencial.

Os extintores quando forem fixados em paredes ou colunas, seus suportes deverão resistir a três vezes a massa total do extintor.

Para demais recomendações deverá ser observado a RTCBMRS 14/2016 – EXTINTORES DE INCÊNDIO.

4.1.2. Sinalização De Emergência Segundo RT 12 CBMRS

As portas de saída deverão ser sinalizadas por placas do tipo fotoluminescentes, conforme especificados pela NBR 13434 e detalhamentos do projeto, tanto para a sinalização de equipamentos como para a de orientação e salvamento. Toda a simbologia utilizada está normatizada e constante nas NBR



ESTADO DO RIO GRANDE DO SUL

MUNICÍPIO DE XANGRI-LÁ

13434-1 a 2/04-NBR 13434-3/05. Todas as placas devem ser fixadas nas paredes e/ou pilares com fitas dupla-face a uma altura de 1,80m do piso acabado.

4.1.3. Iluminação de Emergência

O sistema de iluminação de emergência deverá atender os quesitos quanto à instalação e funcionamento, conforme prescrito na ABNT NBR 10898/2013. O sistema deverá ter autonomia mínima de funcionamento de 1 hora, deverá ser composto por blocos autônomos de LED, com 30 lâmpadas de 2w cada, instalados a uma altura mínima de 2,20 e máxima de 3,75 do piso acabado, conforme as condições de execução "in loco", devendo seguir o especificado no projeto de PPCI, quanto a sua localização e distância bem como observadas as áreas de cobertura pela potência e modelo de luminária a ser instalado, observando se assim as características de cada sala/ambiente.

4.1.4. Sistema De Hidrante

As Instalações Hidráulicas de PPCI serão compostas basicamente por tubulações, moto bombas de pressurização, dispositivo de recalque, reservatório com reserva técnica de incêndio, hidrantes e seus abrigos, mangueiras/mangotinhos, esguichos reguláveis e sinalizações. As instalações deverão ser executadas por profissionais devidamente habilitados, abrangendo todos os serviços e finalizadas com todas as instalações em perfeito e completo funcionamento. Ao fazer todo o sistema de hidrantes será imprescindível testá-lo antes de habilitar seu funcionamento. Suas padronizações devem seguir dentre as normas mais relevantes e que nortearam o serviço de desenvolvimento do projeto de Instalações Hidráulicas de PPCI, destacamos para execução dos presentes projetos a NBR 13714:2000 – Sistemas de hidrantes e de mangotinhos para combate a incêndio, contemplando todos os pontos e coberturas das áreas definidas em projeto. O sistema de hidrantes será composto basicamente por um conjunto de bombas e por um reservatório de água de fibra com capacidade mínima de 20m³.

4.1.4.1. Tubulação

A tubulação do sistema deve ser em ferro galvanizado, com diâmetro nominal igual a 2 ½" (65 mm). Toda a tubulação aparente do sistema deve ter acabamento em pintura epóxi na cor vermelha. A tubulação de alimentação dos



ESTADO DO RIO GRANDE DO SUL

MUNICÍPIO DE XANGRI-LÁ

reservatórios às bombas poderá ser de PVC, com diâmetro de 2 1/2", com pintura em vermelho.

4.1.4.2. Abrigo

As mangueiras de incêndio devem ser acondicionadas dentro dos abrigos: em ziguezague ou aduchadas conforme especificado na NBR 12779, sendo que as mangueiras semirrígidas podem ser acondicionadas enroladas, com ou sem o uso de carretéis axiais ou em forma de oito, permitindo sua utilização com facilidade e rapidez. Segue abaixo o padrão de instalações que devem fazer parte do abrigo de mangotinhos:

- Os abrigos devem possuir fixação própria, independente da tubulação que o abastece;
- Os abrigos não devem ter outro uso além daquele indicado pela NBR 13714;
- Os armários para mangotinhos devem ser fabricados em chapa de ferro de carbono com acabamento em pintura epóxi na cor vermelha, de dimensões 90x60x17cm (AxLxP), a uma altura de 1,00m do piso acabado, proporcionando uma tomada de água a aproximadamente 1,20m do piso;
- Devem possuir portas de abrir dotadas de trincos, visor para visualização interna e veneziana de ventilação, com a inscrição "INCÊNDIO" em letras vermelhas.

4.1.4.3. Mangueiras

As mangueiras dos mangotinhos devem ser semirrígidas com reforço têxtil, diâmetro 1 1/2" e comprimento de 20 m.

4.1.4.4. Bombas de Incêndios

As bombas de incêndio deverão possuir motor elétrico e potência estimada de 5CV, diâmetro de sucção de 3" e diâmetro de elevação de 2 1/2", vazão de 40,9 à 98,8 m³/h, pressão máxima de 20 MCA.

O acionamento do sistema de proteção por hidrantes será feito por meio da bomba de incêndio jockey de 1.5cv (pressurização) e caso a pressão não voltar ao normal, a bomba principal atuará, sendo ambas com alimentação trifásica, através de rede elétrica ligada independentemente do restante das edificações, evitando assim a despressurização da rede quando a alimentação geral for desativada. A rede de hidrantes deverá estar pressurizada permanentemente. Quando ocorrer a abertura do registro de qualquer



ESTADO DO RIO GRANDE DO SUL

MUNICÍPIO DE XANGRI-LÁ

hidrante/mangotinho, haverá uma queda de pressão da água na respectiva rede. Neste instante o pressostato envia um sinal elétrico para a inicialmente a bomba jockey ligar, e se a vazão de consumos for maior então a bomba principal acionará. A bomba permanecerá então ligada durante todo o período em que algum registro continuar aberto e somente poderá se desligar de forma manual no painel de comando dos hidrantes.

4.1.5. Saídas De Emergência.

As saídas de emergência servem para facilitar a evacuação de pessoas em caso de emergência, e são obrigatórias para todos os estabelecimentos comerciais.

O projeto foi aprovado conforme as exigências da RTCMBRS nº11/2016.

As portas principais de saída devem atender o projeto, com instalação de barras anti-pânico.

4.1.6. Guarda corpo

Deverá ser instalado guarda corpo nas escadas conforme norma.

4.1.7. Adequação de porta

Deverá ser substituída a porta de ginásio de forma a possibilitar a instalação das barras anti-pânico por porta maciça com duas folhas de abrir em madeira grápia, nas dimensões do local.

4.1.8. LIMPEZA FINAL

A finalização da obra contará com a realização da limpeza completa do local. Os ambientes deverão ser entregues totalmente limpos, prontos para o uso.

4.1.9. TESTE DE FUNCIONAMENTO E VERIFICAÇÃO FINAL

Deverá ser verificado cuidadosamente as perfeitas condições de funcionamento e segurança de todas as instalações, fixação de placas, funcionamento das luminárias, conferência com projeto, funcionamento das barras anti-pânico e hidrantes, o que deve ser aprovado fiscal do contrato e posteriormente pelo corpo de bombeiros.



ESTADO DO RIO GRANDE DO SUL

MUNICÍPIO DE XANGRI-LÁ

5. FORMA DE EXECUÇÃO

O prazo a execução será de 90 dias a partir da emissão do termo de início.

Todas as despesas com o fornecimento dos produtos correrão por conta da contratada.

Não acarretará quaisquer ônus, encargos ou responsabilidades para a contratante, as despesas com funcionários da licitante vencedora, no fornecimento ora contratado.

A vencedora do certame deverá garantir a qualidade do fornecimento ora licitado, respondendo, na forma da lei, por quaisquer danos decorrentes da má execução deste instrumento.

6. GESTÃO DO CONTRATO

O Executivo Municipal Reserva-se no direito de fiscalizar o serviço contratado através da servidora Luiza Martins Trisch (titular) e Anthony dos Reis Moraes (suplente), lotados na Secretaria de Planejamento.

7. FORMA DE PAGAMENTO

O pagamento será efetuado em até trinta dias a partir da prestação do serviço, em parcela única, mediante apresentação de nota fiscal de prestação de serviços e autorização da respectiva secretaria, nas seguintes condições:

- O erário reserva-se no direito de efetuar todos os descontos previstos em lei;
- O pagamento somente será efetuado mediante emissão das certidões habilitatórias atualizadas e negativas.

8. FORMA E CRITÉRIOS DE SELEÇÃO DO FORNECEDOR

8.1. MODALIDADE

O fornecedor será selecionado por meio da realização de procedimento de pregão eletrônico, com fundamento na hipótese do art. 28, da Lei n.º 14.133/2021.

8.2. CRITÉRIO DE JULGAMENTO

O critério usado para o julgamento do certame será o de Menor preço por item.

8.3. FORMA DE FORNECIMENTO



ESTADO DO RIO GRANDE DO SUL

MUNICÍPIO DE XANGRI-LÁ

O fornecimento da contratação será integral, com pagamento ao final da execução.

8.4. EXIGÊNCIA DE HABILITAÇÃO

A empresa deverá apresentar experiência na área de atuação, com apresentação de ART/RRT compatível com o serviço de elaboração e execução de Planos de Prevenção e Combate ao Incêndio, execução de Plano Completo para edificações maiores de 750m².

9. ESTIMATIVA DE VALOR

Os descritivos, quantitativos e custo unitário e total estimado da contratação encontram-se na Planilha Orçamentária e no Termo de Referência.

10. ADEQUAÇÕES ORÇAMENTÁRIAS

A contratação será custeada através da seguinte Dotação:

010401 Secretaria Educação

12 361 0030 2013 0000 EDUCAÇÃO FUNDAMENTAL

Ficha 047 (3.3.90.39.05 OUTROS SERVIÇOS DE TERCEIROS - PESSOA JURÍDICA - Serviços Técnicos Profissionais).

Xangri-Lá, 18 de agosto de 2025.

Frederico Freire Figueiró
Secretário Interino de Educação



MUNICÍPIO DE XANGRI-LÁ - RS

AV. ELMAR RICARDO WAGNER, 854 - CNPJ 94.436.474/0001-24

XANGRI-LÁ - RS - CEP:9588-000

FONE: (51) 3689 0600 - WWW.XANGRILA.RS.GOV.BR



CÓDIGO DE ACESSO

99FA21AB38EB4936A9F43023230D1B89

VERIFICAÇÃO DAS ASSINATURAS

Este documento foi assinado digitalmente/eletronicamente pelos seguintes signatários nas datas indicadas



Assinante: FREDERICO FREIRE FIGUEIRO em 19/08/2025 17:29:10

CPF:***.***-630-00

Certificadora: PREFEITURA MUNICIPAL DE XANGRI-LÁ - CA

Para verificar a validade das assinaturas acesse o link abaixo

<https://xangrila.flowdocs.com.br/public/assinaturas/99FA21AB38EB4936A9F43023230D1B89>



PO - PLANILHA ORÇAMENTÁRIA
Orçamento Base para Licitação - (SELECIONAR)

Grau de Sigilo
#PUBLICO

Nº OPERAÇÃO 0	Nº TransfereGOV 0	PROponente / Tomador PREFEITURA MUNICIPAL DE XANGRI-LÁ	Apelido do Empreendimento PPCI EMEF MANOEL PRESTES			
Localidade SINAPI PORTO ALEGRE	Data Base 07-25 (N DES.)	Descrição do Lote EXECUÇÃO DE PPCI	Município / UF XANGRI-LÁ/RS	BDI 1 15,92%	BDI 2 22,23%	BDI 3 0,00%

Item	Fonte	Código	Descrição	Unidade	Quantidade	Custo Unitário (sem BDI) (R\$)	BDI (%)	Preço Unitário (com BDI) (R\$)	Preço Total (R\$)	
EXECUÇÃO DE PPCI									90.051,72	
1.			INSTALAÇÃO DE EQUIPAMENTOS					-	90.051,72	
1.1.			Extintores					-	1.312,02	
1.1.1.	Composição	001	EXTINTOR DE INCENDIO PORTATIL COM CARGA DE PO QUIMICO SECO (PQS) DE 4 KG ABC	Unidade	4,00	176,30	BDI 1	204,37	817,48	RA
1.1.2.	SINAPI	101908	EXTINTOR DE INCÊNDIO PORTÁTIL COM CARGA DE PQS DE 4 KG, CLASSE BC - FORNECIMENTO E INSTALAÇÃO. AF_10/2020_PE	UN	2,00	213,31	BDI 1	247,27	494,54	RA
1.2.			SINALIZAÇÃO					-	2.738,36	
1.2.1.	SINAPI-I	37539	PLACA DE SINALIZACAO DE SEGURANCA CONTRA INCENDIO, FOTOLUMINESCENTE, RETANGULAR, *13 X 26* CM, EM PVC *2* MM ANTI-CHAMAS (SIMBOLOS, CORES E PICTOGRAMAS CONFORME NBR 16820)	UN	55,00	15,00	BDI 1	17,39	956,45	RA
1.2.2.	SINAPI-I	39621	BARRA ANTIPANICO DUPLA, CEGA EM LADO OPOSTO, COR CINZA	PAR	1,00	1.513,93	BDI 1	1.754,95	1.754,95	RA
1.2.3.	SINAPI	88316	SERVENTE COM ENCARGOS COMPLEMENTARES	H	1,00	23,26	BDI 1	26,96	26,96	RA
1.3.			CENTRAL DE ALARME DE INCÊNDIO					-	3.839,08	
1.3.1.	Cotação	006	CENTRAL DE ALARME DE INCÊNDIO CONVENCIONAL 12 SETORES	UNIDADE	4,00	610,25	BDI 1	707,40	2.829,60	RA
1.3.2.	Cotação	004	ACIONADOR MANUAL CONVENCIONAL COM SIRENE	UNIDADE	4,00	62,51	BDI 1	72,46	289,84	RA
1.3.3.	Cotação	002	TUBO DE PVC VERMELHO 1/2" ELETRODUTO 3M	UNIDADE	3,00	13,83	BDI 1	16,03	48,09	RA
1.3.4.	Cotação	003	ABRAÇADEIRA DE PVC VERMELHO 1/2" ANTICHAMAS	UNIDADE	9,00	0,73	BDI 1	0,85	7,65	RA
1.3.5.	Cotação	005	CABO BLINDADO VERMELHO 2X1,50MM+2X0,75MM	M	9,00	10,27	BDI 1	11,90	107,10	RA
1.3.6.	SINAPI	88264	ELETRICISTA COM ENCARGOS COMPLEMENTARES	H	16,00	30,02	BDI 1	34,80	556,80	RA
1.4.			HIDRANTES					-	31.567,87	
1.4.1.	SINAPI	96765	ABRIGO PARA HIDRANTE, 90X60X17CM, COM REGISTRO GLOBO ANGULAR 45 GRAUS 2 1/2", ADAPTADOR STORZ 2 1/2", MANGUEIRA DE INCÊNDIO 20M, REDUÇÃO 2 1/2" X 1 1/2" E ESGUICHO EM LATÃO 1 1/2" - FORNECIMENTO E INSTALAÇÃO. AF_10/2020	UN	4,00	1.463,08	BDI 1	1.696,00	6.784,00	RA
1.4.2.	SINAPI	92365	TUBO DE AÇO GALVANIZADO COM COSTURA, CLASSE MÉDIA, DN 40 (1 1/2"), CONEXÃO ROSQUEADA, INSTALADO EM REDE DE ALIMENTAÇÃO PARA HIDRANTE - FORNECIMENTO E INSTALAÇÃO. AF_10/2020	M	70,00	64,64	BDI 1	74,93	5.245,10	RA
1.4.3.	SINAPI	94482	CONJUNTO HIDRÁULICO EM AÇO ROSCÁVEL PARA INSTALAÇÃO DE BOMBA, DN SUÇÃO 40 MM (1 1/2") E DN RECALQUE 32 MM (1 1/4"), PARA EDIFICAÇÃO COM 8 PAVIMENTOS - FORNECIMENTO E INSTALAÇÃO. AF_04/2024	UN	1,00	1.605,93	BDI 1	1.861,59	1.861,59	RA
1.4.4.	SINAPI-I	43981	CAIXA D'AGUA / RESERVATORIO EM POLIESTER REFORCADO COM FIBRA DE VIDRO, 15000 LITROS, COM TAMPA	UN	1,00	7.438,76	BDI 1	8.623,01	8.623,01	RA
1.4.5.	SINAPI	88267	ENCANADOR OU BOMBEIRO HIDRÁULICO COM ENCARGOS COMPLEMENTARES	H	16,00	29,34	BDI 1	34,01	544,16	RA
1.4.6.	Cotação	012	BOMBA CENTRIFUGA, MOTOR ELETRICO TRIFASICO 5 CV, DIAMETRO DE SUCCAO X ELEVACAO 3" X 2 1/2", VAZAO *40,9* A *98,8* M3/H, PRESSAO MAXIMA *20* MCA	UNIDADE	1,00	4.678,54	BDI 1	5.423,36	5.423,36	RA

RECURSO
↓



PO - PLANILHA ORÇAMENTÁRIA
Orçamento Base para Licitação - (SELECIONAR)

Grau de Sigilo
#PUBLICO

Nº OPERAÇÃO 0	Nº TransfereGOV 0	PROponente / Tomador PREFEITURA MUNICIPAL DE XANGRI-LÁ	Apelido do Empreendimento PPCI EMEF MANOEL PRESTES			
Localidade SINAPI PORTO ALEGRE	Data Base 07-25 (N DES.)	Descrição do Lote EXECUÇÃO DE PPCI	Município / UF XANGRI-LÁ/RS	BDI 1 15,92%	BDI 2 22,23%	BDI 3 0,00%

Item	Fonte	Código	Descrição	Unidade	Quantidade	Custo Unitário (sem BDI) (R\$)	BDI (%)	Preço Unitário (com BDI) (R\$)	Preço Total (R\$)	
EXECUÇÃO DE PPCI										
1.4.7.	Cotação	013	BOMBA PRESSURIZADORA DE 1,5CV	UNIDADE	1,00	2.662,74	BDI 1	3.086,65	3.086,65	RA
1.5.			INSTALAÇÃO ELÉTRICA PARA BOMBA HIDRÁULICA					-	13.693,85	
1.5.1.	SINAPI	93358	ESCAVAÇÃO MANUAL DE VALA. AF_09/2024	M3	1,15	92,01	BDI 1	106,66	122,66	RA
1.5.2.	SINAPI	97667	ELETRODUTO FLEXÍVEL CORRUGADO, PEAD, DN 50 (1 1/2"), PARA REDE ENTERRADA DE DISTRIBUIÇÃO DE ENERGIA ELÉTRICA - FORNECIMENTO E INSTALAÇÃO. AF_12/2021	M	51,00	11,08	BDI 1	12,84	654,84	RA
1.5.3.	SINAPI	92994	CABO DE COBRE FLEXÍVEL ISOLADO, 120 MM², ANTI-CHAMA 0,6/1,0 KV, PARA REDE ENTERRADA DE DISTRIBUIÇÃO DE ENERGIA ELÉTRICA - FORNECIMENTO E INSTALAÇÃO. AF_12/2021	M	53,00	132,79	BDI 1	153,93	8.158,29	RA
1.5.4.	SINAPI	102988	RECOMPOSIÇÃO DE PAVIMENTO EM PISO INTERTRAVADO, COM REAPROVEITAMENTO DOS BLOCOS INTERTRAVADOS, PARA FECHAMENTO DE VALAS - INCLUSO RETIRADA E COLOCAÇÃO DO MATERIAL. AF_12/2020	M2	7,65	59,12	BDI 1	68,53	524,25	RA
1.5.5.	SINAPI	102136	INSTALAÇÃO DE QUADRO ELÉTRICO PARA BOMBAS TRIFÁSICAS ATÉ 25 CV (NÃO INCLUI O FORNECIMENTO DO QUADRO). AF_12/2020	UN	1,00	78,82	BDI 1	91,37	91,37	RA
1.5.6.	Cotação	014	QUADRO DE COMANDO PARA BOMBA DE INCÊNDIO 5CV E BOMBA JOCKEY 1,5CV	UNIDADE	1,00	3.530,69	BDI 1	4.092,78	4.092,78	RA
1.5.7.	SINAPI	91872	ELETRODUTO RÍGIDO ROSCÁVEL, PVC, DN 32 MM (1"), PARA CIRCUITOS TERMINAIS, INSTALADO EM PAREDE - FORNECIMENTO E INSTALAÇÃO. AF_03/2023	M	2,00	21,42	BDI 1	24,83	49,66	RA
1.6.			GUARDA-CORPOS					-	32.255,80	
1.6.1.	SINAPI	99839	GUARDA-CORPO DE AÇO GALVANIZADO DE 1,10M DE ALTURA, MONTANTES TUBULARES DE 1.1/2 ESPAÇADOS DE 1,20M, TRAVESSA SUPERIOR DE 2, GRADIL FORMADO POR BARRAS CHATAS EM FERRO DE 32X4,8MM, FIXADO COM CHUMBADOR MECÂNICO. AF_04/2019_PS	M	53,00	497,91	BDI 2	608,60	32.255,80	RA
1.7.			PORTA GINÁSIO					-	4.644,74	
1.7.1.	Cotação	011	PORTA DE ABRIR/GIRO, EM MADEIRA (GRÁPIA) FORNECIMENTO E INSTALAÇÃO	UNIDADE	1,00	3.800,00	BDI 2	4.644,74	4.644,74	RA

Encargos sociais: Para elaboração deste orçamento, foram utilizados os encargos sociais do SINAPI para a Unidade da Federação indicada.

Observações:

Foi considerado arredondamento de duas casas decimais para Quantidade; Custo Unitário; BDI; Preço Unitário; Preço Total.



PO - PLANILHA ORÇAMENTÁRIA
Orçamento Base para Licitação - (SELECIONAR)

Grau de Sigilo
#PUBLICO

Nº OPERAÇÃO 0	Nº TransfereGOV 0	PROPONENTE / TOMADOR PREFEITURA MUNICIPAL DE XANGRI-LÁ	APELIDO DO EMPREENDIMENTO PPCI EMEF MANOEL PRESTES			
LOCALIDADE SINAPI PORTO ALEGRE	DATA BASE 07-25 (N DES.)	DESCRIÇÃO DO LOTE EXECUÇÃO DE PPCI	MUNICÍPIO / UF XANGRI-LÁ/RS	BDI 1 15,92%	BDI 2 22,23%	BDI 3 0,00%

Item	Fonte	Código	Descrição	Unidade	Quantidade	Custo Unitário (sem BDI) (R\$)	BDI (%)	Preço Unitário (com BDI) (R\$)	Preço Total (R\$)
EXECUÇÃO DE PPCI									90.051,72
Siglas da Composição do Investimento: RA - Rateio proporcional entre Repasse e Contrapartida; RP - 100% Repasse; CP - 100% Contrapartida; OU - 100% Outros.									

XANGRI-LÁ/RS
Local
quarta-feira, 21 de maio de 2025
Data

Responsável Técnico
Nome: LUIZA MARTINS TRISCH
CREA/CAU: A 101.242-8
ART/RRT: 0



Documento assinado digitalmente
LUIZA MARTINS TRISCH
Data: 19/08/2025 12:43:36-0300
Verifique em <https://validar.iti.gov.br>

RECURSO
↓



CFF - CRONOGRAMA FÍSICO-FINANCEIRO
(SELECIONAR)

Grau de Sigilo
#PUBLICO

Nº OPERAÇÃO	Nº TGOV	PROPONENTE TOMADOR	APELIDO EMPREENDIMENTO	DESCRIÇÃO DO LOTE
0	0	PREFEITURA MUNICIPAL DE XANGRI	PPCI EMEF MANOEL PRESTES	EXECUÇÃO DE PPCI

Item	Descrição	Valor (R\$)	Parcelas:	1	2	3	4	5	6	7	8	9	10	11	12
				11/25	12/25	01/26	02/26	03/26	04/26	05/26	06/26	07/26	08/26	09/26	10/26
1.	INSTALAÇÃO DE EQUIPAMENTOS	90.051,72	% Período:	49,74%	50,26%										
1.1.	Extintores	1.312,02	% Período:	100,00%											
1.2.	SINALIZAÇÃO	2.738,36	% Período:	100,00%											
1.3.	CENTRAL DE ALARME DE INCÊNDIO	3.839,08	% Período:	100,00%											
1.4.	HIDRANTES	31.567,87	% Período:		100,00%										
1.5.	INSTALAÇÃO ELÉTRICA PARA BOMBA	13.693,85	% Período:		100,00%										
1.6.	GUARDA-CORPOS	32.255,80	% Período:	100,00%											
1.7.	PORTA GINÁSIO	4.644,74	% Período:	100,00%											
Total: R\$ 90.051,72			%:	49,74%	50,26%										
Período:	Repass:			44.757,08	45.228,46										
	Contrapartida:			32,92	33,26										
	Outros:			-	-										
	Investimento:			44.790,00	45.261,72										
Acumulado:	%:			49,74%	100,00%										
	Repass:			44.757,08	89.985,54										
	Contrapartida:			32,92	66,18										
	Outros:			-	-										
	Investimento:			44.790,00	90.051,72										
	Administração Local:			49,74%	100,00%										

XANGRI-LÁ/RS

Local

quarta-feira, 21 de maio de 2025

Data



Documento assinado digitalmente

LUIZA MARTINS TRISCH

Data: 19/08/2025 12:43:36-0300

Verifique em <https://validar.iti.gov.br>

Responsável Técnico

Nome: LUIZA MARTINS TRISCH

CREA/CAU: A 101.242-8

ART/RRT:



COMPOSIÇÕES

FONTE	CÓDIGO	DESCRIÇÃO	UNIDADE	COEFIC.	CUSTO UNIT DESONERADO	CUSTO UNIT NÃO DESONER.
Composição	001	EXTINTOR DE INCENDIO PORTATIL COM CARGA DE PO QUIMICO SECO (PQS) DE 4 KG ABC	Unidade		193,96	196,03
SINAPI	88267	ENCANADOR OU BOMBEIRO HIDRÁULICO COM ENCARGOS COMPLEMENTARES	H	0,4574	26,79	29,34
SINAPI	88248	AUXILIAR DE ENCANADOR OU BOMBEIRO HIDRÁULICO COM ENCARGOS COMPLEMENTARES	H	0,4574	21,98	23,94
Cotação	001	EXTINTOR DE INCENDIO PORTATIL COM CARGA DE PO QUIMICO SECO (PQS) DE 4 KG, CLASSE ABC	UNIDADE	1	171,66	171,66
SINAPI-I	4350	ROSCA SOBERBA, CABECA CHATA, FENDA SIMPLES, 4,8 X 50 MM	UN	2	0.00	0.00

30/06/2025

Data

Responsável Técnico:

CREA/CAU:

Luiza Martins Trisch

A101.242-8

gov.br
LUIZA MARTINS TRISCH
Data: 19/08/2025 12:43:36-0300
Verifique em <https://validar.iti.gov.br>

Documento assinado digitalmente

Nº OPERAÇÃO	Nº TRANSFEREGOV	PROPONENTE / TOMADOR
0	0	PREFEITURA MUNICIPAL DE XANGRI-LÁ

APELIDO DO EMPREENDIMENTO / DESCRIÇÃO DO LOTE

PPCI EMEF MANOEL PRESTES / EXECUÇÃO DE PPCI

Conforme legislação tributária municipal, definir estimativa de percentual da base de cálculo para o ISS:	100,00%
Sobre a base de cálculo, definir a respectiva alíquota do ISS (entre 2% e 5%):	2,00%

BDI 1

TIPO DE OBRA

Fornecimento de Materiais e Equipamentos (aquisição indireta - em conjunto com licitação de obras)

Itens	Siglas	% Adotado
Administração Central	AC	3,45%
Seguro e Garantia	SG	0,48%
Risco	R	0,85%
Despesas Financeiras	DF	0,85%
Lucro	L	3,50%
Tributos (impostos COFINS 3%, e PIS 0,65%)	CP	3,65%
Tributos (ISS, variável de acordo com o município)	ISS	2,00%
Tributos (Contribuição Previdenciária sobre a Receita Bruta - Lei 12.546 de 14/12/2011 - Desoneração)	CPRB	0,00%
BDI SEM desoneração (Fórmula Acórdão TCU)	BDI PAD	15,92%

Os valores de BDI foram calculados com o emprego da fórmula:

$$BDI = \frac{(1+AC + S + R + G)*(1 + DF)*(1+L)}{(1-CP-ISS-CRPB)} - 1$$

Declaro para os devidos fins que, conforme legislação tributária municipal, a base de cálculo deste tipo de obra corresponde à 100%, com a respectiva alíquota de 2%.

Declaro para os devidos fins que o regime de Contribuição Previdenciária sobre a Receita Bruta adotado para elaboração do orçamento foi SEM Desoneração, e que esta é a alternativa mais adequada para a Administração Pública.

Observações:

XANGRI-LÁ/RS

Local

quarta-feira, 21 de maio de 2025

Data

Responsável Técnico

Nome: LUIZA MARTINS TRISCH

CREA/CAU: A 101.242-8

ART/RRT: 0

Nº OPERAÇÃO	Nº TRANSFEREGOV	PROPONENTE / TOMADOR
0	0	PREFEITURA MUNICIPAL DE XANGRI-LÁ

APELIDO DO EMPREENDIMENTO / DESCRIÇÃO DO LOTE

PPCI EMEF MANOEL PRESTES / EXECUÇÃO DE PPCI

Conforme legislação tributária municipal, definir estimativa de percentual da base de cálculo para o ISS:	100,00%
Sobre a base de cálculo, definir a respectiva alíquota do ISS (entre 2% e 5%):	2,00%

BDI 2

TIPO DE OBRA

Construção e Reforma de Edifícios

Itens	Siglas	% Adotado
Administração Central	AC	4,00%
Seguro e Garantia	SG	0,80%
Risco	R	1,27%
Despesas Financeiras	DF	1,23%
Lucro	L	7,40%
Tributos (impostos COFINS 3%, e PIS 0,65%)	CP	3,65%
Tributos (ISS, variável de acordo com o município)	ISS	2,00%
Tributos (Contribuição Previdenciária sobre a Receita Bruta - Lei 12.546 de 14/12/2011 - Desoneração)	CPRB	0,00%
BDI SEM desoneração (Fórmula Acórdão TCU)	BDI PAD	22,23%

Os valores de BDI foram calculados com o emprego da fórmula:

$$BDI = \frac{(1+AC + S + R + G)*(1 + DF)*(1+L)}{(1-CP-ISS-CRPB)} - 1$$

Declaro para os devidos fins que, conforme legislação tributária municipal, a base de cálculo deste tipo de obra corresponde à 100%, com a respectiva alíquota de 2%.

Declaro para os devidos fins que o regime de Contribuição Previdenciária sobre a Receita Bruta adotado para elaboração do orçamento foi SEM Desoneração, e que esta é a alternativa mais adequada para a Administração Pública.

Observações:

XANGRI-LÁ/RS

Local



Documento assinado digitalmente
LUIZA MARTINS TRISCH
Data: 19/08/2025 12:43:36-0300
Verifique em <https://validar.iti.gov.br>

quarta-feira, 21 de maio de 2025

Data

Responsável Técnico

Nome: LUIZA MARTINS TRISCH

CREA/CAU: A 101.242-8

ART/RRT: 0

Nº OPERAÇÃO	Nº TRANSFEREGOV	PROPONENTE / TOMADOR
0	0	PREFEITURA MUNICIPAL DE XANGRI-LÁ

APELIDO DO EMPREENDIMENTO / DESCRIÇÃO DO LOTE

PPCI EMEF MANOEL PRESTES / EXECUÇÃO DE PPCI

Conforme legislação tributária municipal, definir estimativa de percentual da base de cálculo para o ISS:	100,00%
Sobre a base de cálculo, definir a respectiva alíquota do ISS (entre 2% e 5%):	2,00%

BDI 3

TIPO DE OBRA

(SELECIONAR)

Itens	Siglas	% Adotado
Administração Central	AC	
Seguro e Garantia	SG	
Risco	R	
Despesas Financeiras	DF	
Lucro	L	
Tributos (impostos COFINS 3%, e PIS 0,65%)	CP	
Tributos (ISS, variável de acordo com o município)	ISS	0,00%
Tributos (Contribuição Previdenciária sobre a Receita Bruta - Lei 12.546 de 14/12/2011 - Desoneração)	CPRB	0,00%
BDI SEM desoneração (Fórmula Acórdão TCU)	BDI PAD	0,00%

Os valores de BDI foram calculados com o emprego da fórmula:

$$BDI = \frac{(1+AC + S + R + G)*(1 + DF)*(1+L)}{(1-CP-ISS-CRPB)} - 1$$

Declaro para os devidos fins que, conforme legislação tributária municipal, a base de cálculo deste tipo de obra corresponde à 100%, com a respectiva alíquota de 2%.

Declaro para os devidos fins que o regime de Contribuição Previdenciária sobre a Receita Bruta adotado para elaboração do orçamento foi SEM Desoneração, e que esta é a alternativa mais adequada para a Administração Pública.

Observações:

XANGRI-LÁ/RS

Local

quarta-feira, 21 de maio de 2025

Data

Responsável Técnico

Nome: LUIZA MARTINS TRISCH

CREA/CAU: A 101.242-8

ART/RRT: 0

ENCARGOS SOCIAIS SOBRE A MÃO DE OBRA					
CÓDIGO	DESCRIÇÃO	COM DESONERAÇÃO		SEM DESONERAÇÃO	
		HORISTA	MENSALISTA	HORISTA	MENSALISTA
		%	%	%	%
GRUPO A					
A1	INSS	0,00%	0,00%	20,00%	20,00%
A2	SESI	1,50%	1,50%	1,50%	1,50%
A3	SENAI	1,00%	1,00%	1,00%	1,00%
A4	INCRA	0,20%	0,20%	0,20%	0,20%
A5	SEBRAE	0,60%	0,60%	0,60%	0,60%
A6	Salário Educação	2,50%	2,50%	2,50%	2,50%
A7	Seguro Contra Acidentes de Trabalho	3,00%	3,00%	3,00%	3,00%
A8	FGTS	8,00%	8,00%	8,00%	8,00%
A9	SECONCI	0,00%	0,00%	0,00%	0,00%
A	Total	16,80%	16,80%	36,80%	36,80%
GRUPO B					
B1	Repouso Semanal Remunerado	17,93%	Não incide	17,93%	Não incide
B2	Feriados	4,24%	Não incide	4,24%	Não incide
B3	Auxílio - Enfermidade	0,85%	0,64%	0,85%	0,64%
B4	13º Salário	11,02%	8,33%	11,02%	8,33%
B5	Licença Paternidade	0,06%	0,04%	0,06%	0,04%
B6	Faltas Justificadas	0,73%	0,56%	0,73%	0,56%
B7	Dias de Chuvas	1,55%	Não incide	1,55%	Não incide
B8	Auxílio Acidente de Trabalho	0,10%	0,08%	0,10%	0,08%
B9	Férias Gozadas	11,56%	8,74%	11,56%	8,74%
B10	Salário Maternidade	0,04%	0,03%	0,04%	0,03%
B	Total	48,08%	18,42%	48,08%	18,42%
GRUPO C					
C1	Aviso Prévio Indenizado	4,59%	3,47%	4,59%	3,47%
C2	Aviso Prévio Trabalhado	0,11%	0,08%	0,11%	0,08%
C3	Férias Indenizadas	2,26%	1,71%	2,26%	1,71%
C4	Depósito Rescisão Sem Justa Causa	2,55%	1,93%	2,55%	1,93%
C5	Indenização Adicional	0,39%	0,29%	0,39%	0,29%
C	Total	9,90%	7,48%	9,90%	7,48%
GRUPO D					
D1	Reincidência de Grupo A sobre Grupo B	8,08%	3,09%	17,69%	6,78%
D2	Reincidência de Grupo A sobre Aviso Prévio Trabalhado e Reincidência do FGTS sobre Aviso Prévio Indenizado	0,39%	0,29%	0,41%	0,31%
D	Total	8,47%	3,38%	18,10%	7,09%
TOTAL(A+B+C+D)		83,25%	46,08%	112,88%	69,79%

Fonte: Informação Dias de Chuva – INMET

ÍNDICES DE RETROAÇÃO:

ÍNDICE	NOME DO ÍNDICE	DESCRIÇÃO	DATA BASE	ÍNDICE DT BASE	DT COTAÇÃO	ÍNDICE DT COT.	COEFICIENTE
I001							#DIV/0!
I002							#DIV/0!
I003							#DIV/0!

EMPRESAS FORNECEDORAS:

EMPRESAS	CNPJ	NOME	FONE	CONTATO
E001	40.863.901/0001-21	Mega Thor Materiais Contra Incêndio	51 35008248	www.megathor.com.br
E002	15.579.136/0001-75	Contra Incêndio Comércio e Serviços LTDA	15 32335959	www.contraincendio.com.br
E003	47.960.950/1088-36	Magazine Luiza	0800 773 3838	www.magazineluiza.com.br
E004	10.498.304/0001-84	Multiseg Comércio de Equipamentos de segurança Eireli		www.multiseg.com.br
E005	75.400.218/0027-71	Cassol Materiais de Construção LTDA		www.cassol.com.br
E006		Marceneiro Jones Silva	51 98486-0318	
E007		Marceneiro Maurício Silva	51 99952-8688	
E008		Marceneiro Jonas Pereira	51 98161-6030	
E009		Mercado Livre		www.Mercadolivre.com.br
E010	23.009.055/0001-68	Voltup	513081-0900	www.loja.voltup.com.br
E011	42.353.323/0001-09	Luma Industria	55 991248667	www.lumapcf.com.br
E012		BTM Automação		www.Mercadolivre.com.br
E013				
E014				
E015				

COTAÇÕES:

FONTE	CÓDIGO	DESCRIÇÃO	UNIDADE	MÉDIA	ÍNDICE RETROAÇÃO
Cotação	001	EXTINTOR DE INCENDIO PORTATIL COM CARGA DE PO QUIMICO SECO (PQS) DE 4 KG, CLASSE ABC	UNIDADE	171,66	
	EMPRESA	NOME DA EMPRESA		COTAÇÕES	DATA COTAÇÃO
	E001	Mega Thor Materiais Contra Incêndio		154,00	21/05/2025
	E002	Contra Incêndio Comércio e Serviços LTDA		141,00	21/05/2025
	E003	Magazine Luiza		219,99	21/05/2025
	OBSERVAÇÕES:				

FONTE	CÓDIGO	DESCRIÇÃO	UNIDADE	MÉDIA	ÍNDICE RETROAÇÃO
Cotação	002	TUBO DE PVC VERMELHO 1/2" ELETRODUTO 3M	UNIDADE	13,83	
	EMPRESA	NOME DA EMPRESA		COTAÇÕES	DATA COTAÇÃO
	E004	Multiseg Comércio de Equipamentos de segurança Eireli		13,58	22/05/2025
	E005	Cassol Materiais de Construção LTDA		15,10	22/05/2025
	E001	Mega Thor Materiais Contra Incêndio		12,80	22/05/2025
	OBSERVAÇÕES:				

FONTE	CÓDIGO	DESCRIÇÃO	UNIDADE	MÉDIA	ÍNDICE RETROAÇÃO
Cotação	003	ABRAÇADEIRA DE PVC VERMELHO 1/2" ANTICHAMAS	UNIDADE	0,73	
	EMPRESA	NOME DA EMPRESA		COTAÇÕES	DATA COTAÇÃO
	E001	Mega Thor Materiais Contra Incêndio		0,65	22/05/2025
	E004	Multiseg Comércio de Equipamentos de segurança Eireli		0,81	22/05/2025
	E002	Contra Incêndio Comércio e Serviços LTDA			
	OBSERVAÇÕES:				

FONTE	CÓDIGO	DESCRIÇÃO	UNIDADE	MÉDIA	ÍNDICE RETROAÇÃO
Cotação	004	ACIONADOR MANUAL CONVENCIONAL COM SIRENE	UNIDADE	62,51	
	EMPRESA	NOME DA EMPRESA		COTAÇÕES	DATA COTAÇÃO
	E001	Mega Thor Materiais Contra Incêndio		63,41	22/05/2025
	E004	Multiseg Comércio de Equipamentos de segurança Eireli		73,91	22/05/2025
	E002	Contra Incêndio Comércio e Serviços LTDA		50,22	22/05/2025
	OBSERVAÇÕES:				

FONTE	CÓDIGO	DESCRIÇÃO	UNIDADE	MÉDIA	ÍNDICE RETROAÇÃO
Cotação	005	CABO BLINDADO VERMELHO 2X1,50MM+2X0,75MM	M	10,27	
	EMPRESA	NOME DA EMPRESA		COTAÇÕES	DATA COTAÇÃO
	E001	Mega Thor Materiais Contra Incêndio		9,63	22/05/2025
	E004	Multiseg Comércio de Equipamentos de segurança Eireli		10,90	22/05/2025
	OBSERVAÇÕES:				

FONTE	CÓDIGO	DESCRIÇÃO	UNIDADE	MÉDIA	ÍNDICE RETROAÇÃO
Cotação	006	CENTRAL DE ALARME DE INCÊNDIO CONVENCIONAL 12 SETORES	UNIDADE	610,25	
	EMPRESA	NOME DA EMPRESA		COTAÇÕES	DATA COTAÇÃO
	E001	Mega Thor Materiais Contra Incêndio		602,74	22/05/2025
	E004	Multiseg Comércio de Equipamentos de segurança Eireli		609,21	22/05/2025

E002	Contra Incêndio Comércio e Serviços LTDA	618,79	22/05/2025
OBSERVAÇÕES:			

FONTE	CÓDIGO	DESCRIÇÃO	UNIDADE	MÉDIA	ÍNDICE RETROAÇÃO
Cotação	007	CAIXA DE PASSAGEM PVC VERMELHO 1/2" X 3/4" ANTICHAMAS	UNIDADE	5,64	
	EMPRESA	NOME DA EMPRESA		COTAÇÕES	DATA COTAÇÃO
	E001	Mega Thor Materiais Contra Incêndio		4,54	22/05/2025
	E004	Multiseg Comércio de Equipamentos de segurança Eireli		6,74	22/05/2025
OBSERVAÇÕES:					

FONTE	CÓDIGO	DESCRIÇÃO	UNIDADE	MÉDIA	ÍNDICE RETROAÇÃO
Cotação	008	LUVA DE PVC VERMELHO 1/2" ANTICHAMAS	UNIDADE	1,10	
	EMPRESA	NOME DA EMPRESA		COTAÇÕES	DATA COTAÇÃO
	E001	Mega Thor Materiais Contra Incêndio		0,77	22/05/2025
	E004	Multiseg Comércio de Equipamentos de segurança Eireli		1,43	22/05/2025
OBSERVAÇÕES:					

FONTE	CÓDIGO	DESCRIÇÃO	UNIDADE	MÉDIA	ÍNDICE RETROAÇÃO
Cotação	009	CURVA COM BOLSA DE PVC VERMELHO 1/2" 90° ANTICHAMAS	UNIDADE	2,78	
	EMPRESA	NOME DA EMPRESA		COTAÇÕES	DATA COTAÇÃO
	E001	Mega Thor Materiais Contra Incêndio		2,36	22/05/2025
	E004	Multiseg Comércio de Equipamentos de segurança Eireli		3,20	22/05/2025
	E004	Multiseg Comércio de Equipamentos de segurança Eireli			
OBSERVAÇÕES:					

FONTE	CÓDIGO	DESCRIÇÃO	UNIDADE	MÉDIA	ÍNDICE RETROAÇÃO
Cotação	010	ADAPTADOR PVC VERMELHO 1/2" ANTICHAMAS PARA CAIXA DE PASSAGEM	UNIDADE	0,64	
	EMPRESA	NOME DA EMPRESA		COTAÇÕES	DATA COTAÇÃO
	E001	Mega Thor Materiais Contra Incêndio		0,59	22/02/2025
	E004	Multiseg Comércio de Equipamentos de segurança Eireli		0,69	22/02/2025
OBSERVAÇÕES:					

FONTE	CÓDIGO	DESCRIÇÃO	UNIDADE	MÉDIA	ÍNDICE RETROAÇÃO
Cotação	011	PORTA DE ABRIR/GIRO, EM MADEIRA (GRÁPIA) FORNECIMENTO E INSTALAÇÃO	UNIDADE	3.800,00	
	EMPRESA	NOME DA EMPRESA		COTAÇÕES	DATA COTAÇÃO
	E007	Marceneiro Maurício Silva		3.700,00	23/06/2025
	E008	Marceneiro Jonas Pereira		3.200,00	23/05/2025
	E006	Marceneiro Jones Silva		4.500,00	22/05/2025
OBSERVAÇÕES:					

FONTE	CÓDIGO	DESCRIÇÃO	UNIDADE	MÉDIA	ÍNDICE RETROAÇÃO
Cotação	012	BOMBA CENTRIFUGA, MOTOR ELETRICO TRIFASICO 5 CV, DIAMETRO DE SUCCAO X ELEVACAO 3" X 2 1/2", VAZAO *40,9* A *98,8* M3/H, PRESSAO MAXIMA *20* MCA	UNIDADE	4.678,54	
	EMPRESA	NOME DA EMPRESA		COTAÇÕES	DATA COTAÇÃO
	E001	Mega Thor Materiais Contra Incêndio		6.167,53	23/06/2025
	E003	Magazine Luiza		3.578,10	23/06/2025
	E009	Mercado Livre		4.290,00	23/06/2025
OBSERVAÇÕES:					

FONTE	CÓDIGO	DESCRIÇÃO	UNIDADE	MÉDIA	ÍNDICE RETROAÇÃO
Cotação	013	BOMBA PRESSURIZADORA DE 1,5CV	UNIDADE	2.662,74	
	EMPRESA	NOME DA EMPRESA		COTAÇÕES	DATA COTAÇÃO
	E001	Mega Thor Materiais Contra Incêndio		3.110,44	26/06/2025
	E010	Voltup		2.510,77	23/06/2025
	E011	Luma Industria		2.367,00	23/06/2025
OBSERVAÇÕES:					

FONTE	CÓDIGO	DESCRIÇÃO	UNIDADE	MÉDIA	ÍNDICE RETROAÇÃO
Cotação	014	QUADRO DE COMANDO PARA BOMBA DE INCÊNDIO 5CV E BOMBA JOCKEY 1,5CV	UNIDADE	3.530,69	
	EMPRESA	NOME DA EMPRESA		COTAÇÕES	DATA COTAÇÃO
	E001	Mega Thor Materiais Contra Incêndio		1.256,00	30/06/2025
	E012	BTM_ Automação		5.805,37	
OBSERVAÇÕES:					


30/06/2025

Data

Resp. Pesquisa de Mercado:

Documento assinado digitalmente
 LUIZA MARTINS TRISCH
 Data: 19/08/2025 12:43:36-0300
 Verifique em <https://validar.iti.gov.br>

Luiza Martins Trisch

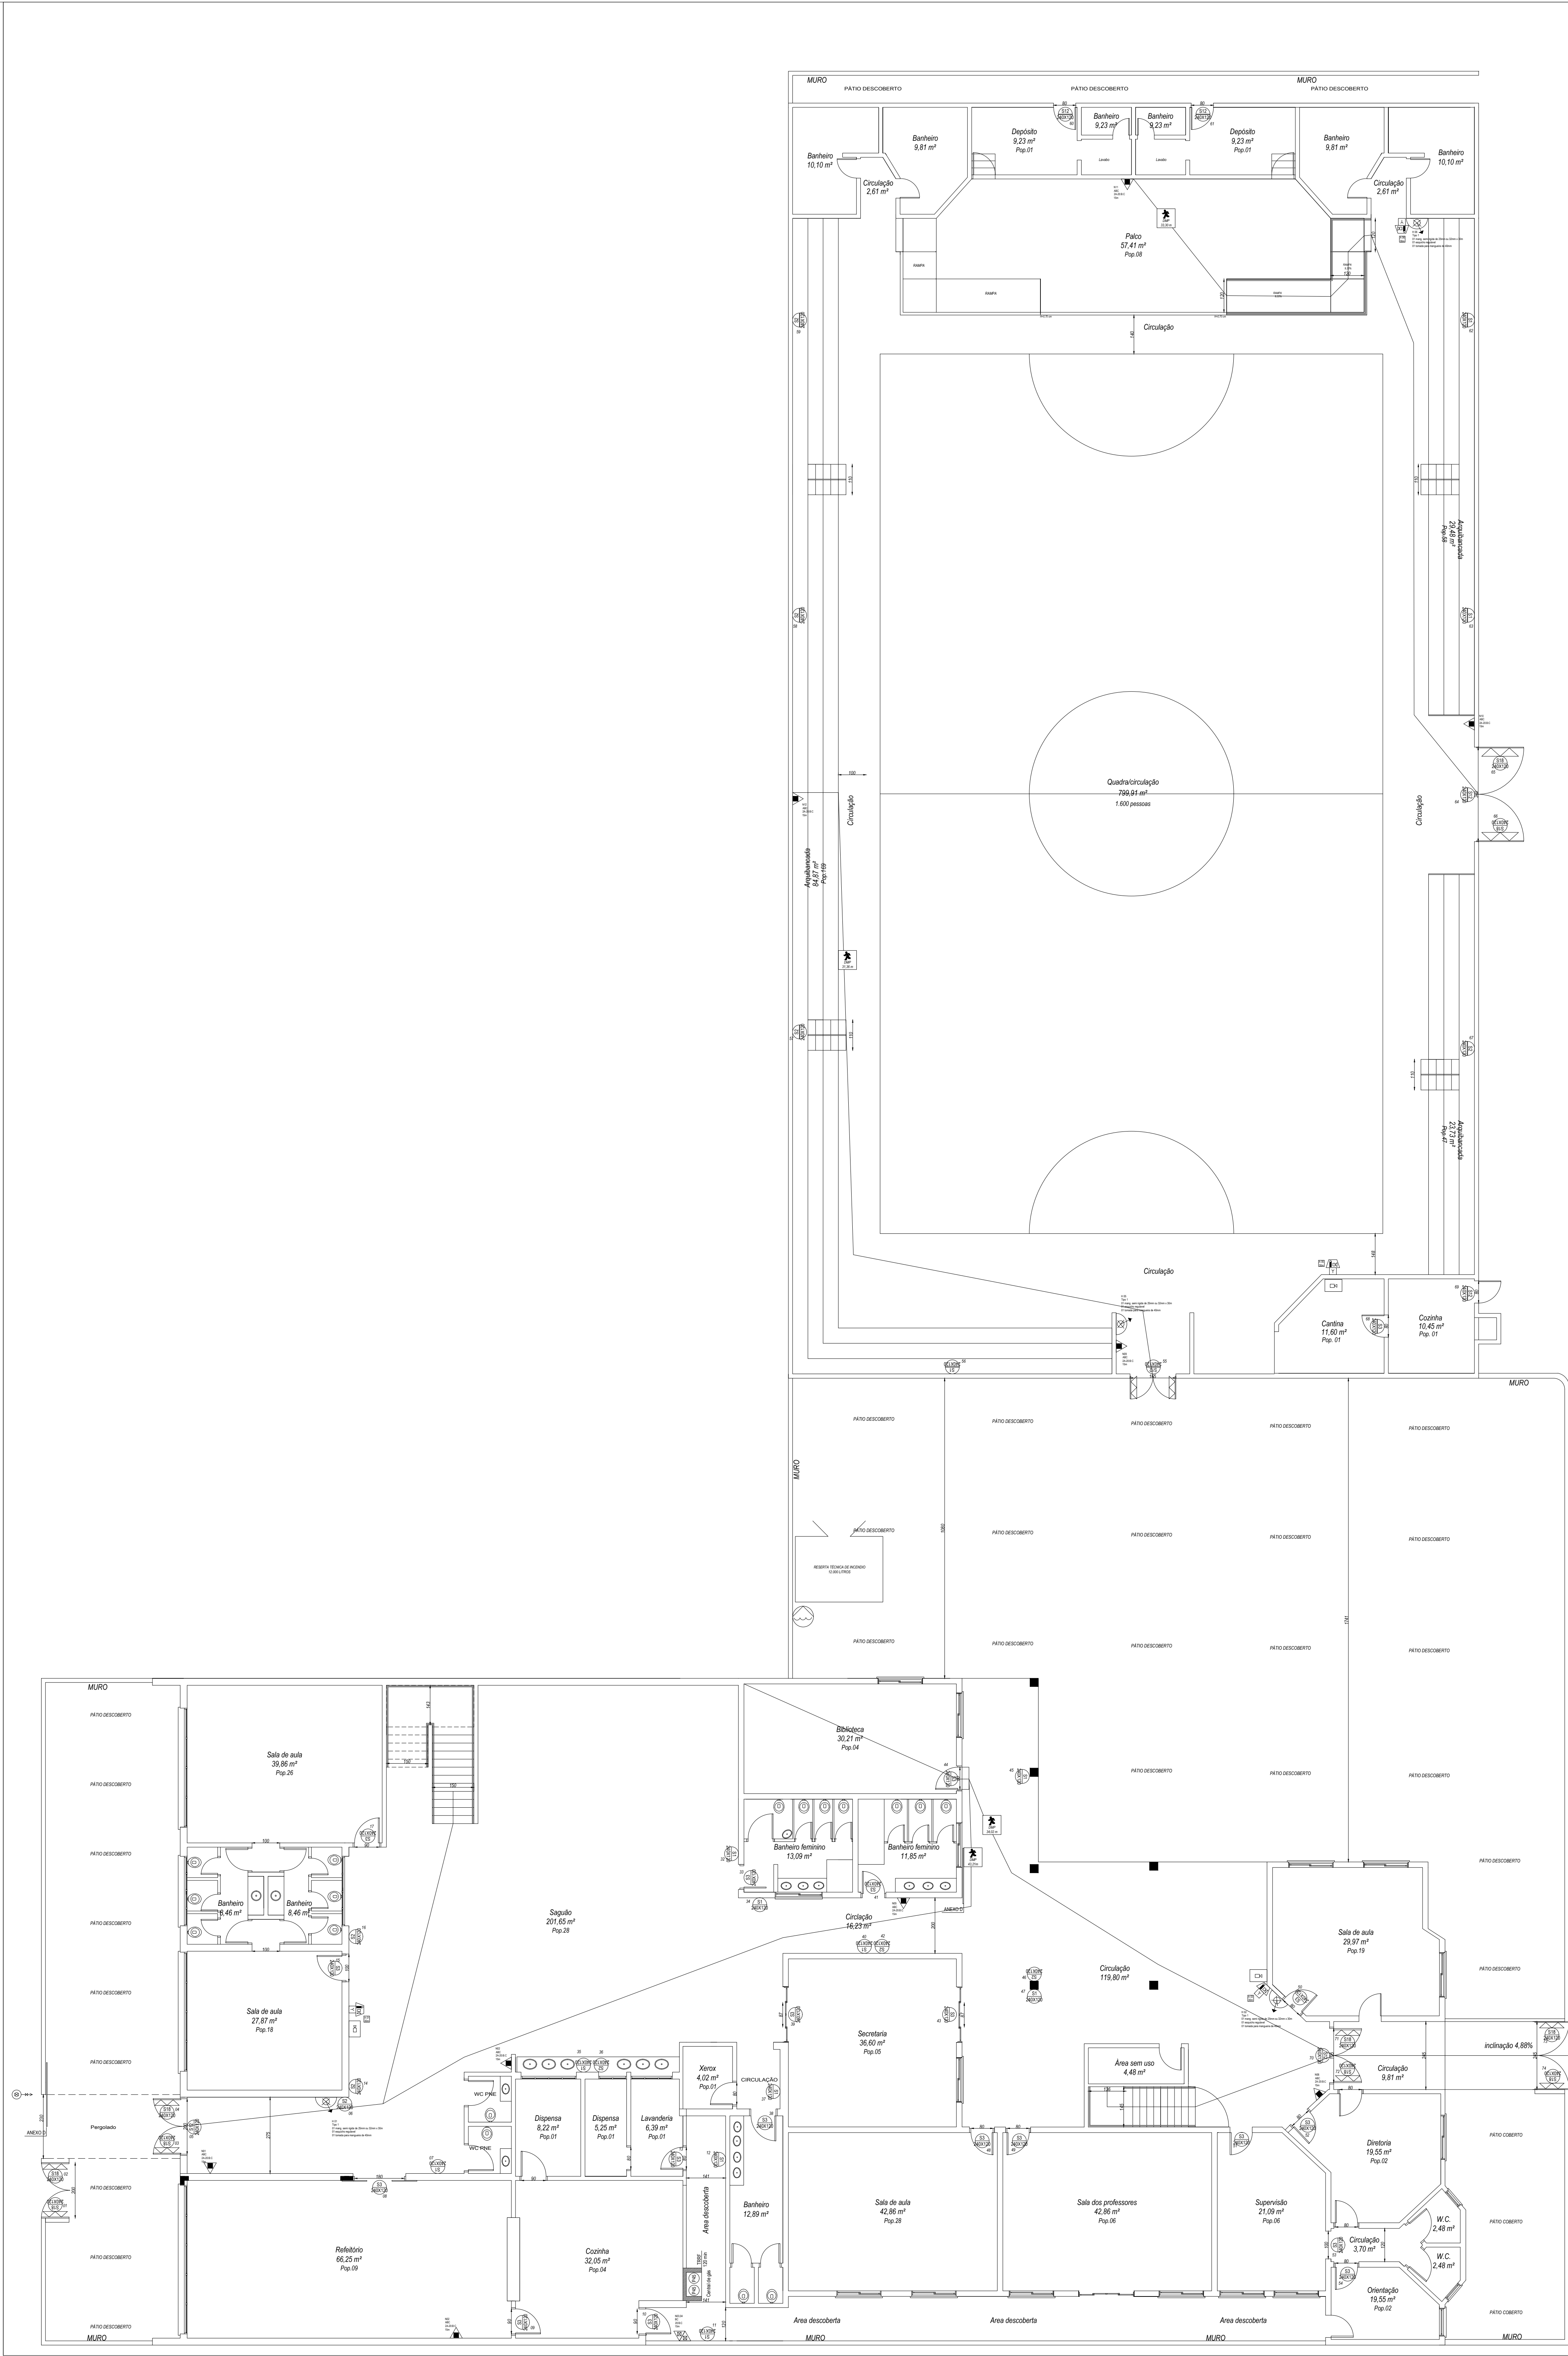

Legenda NBR 14100	
	Extintor de pó químico ABC
	Extintor de pó químico BC
	Extintor de gás carbonico CO²
	Extintor de água pressurizada AP
	Extintor de pó químico sobre rodas BC
	Sinalização de saída
	Indicação do sentido de saída (DIREITA)
	Indicação do sentido de saída (ESQUERDA)
	Indicação de saída
	Indicação de saída escada (direita)
	Indicação de saída escada (esquerda)
	Aperte e empurre
	Sinalização de Balizamento
	Acionador manual de alarme
	Avissador áudio visual
	Central de alarme e detecção
	Barra Anti-pânico
	Bomba de incêndio
	Reservatório de incêndio
	Recalque com valvula de retenção
	Ponto de hidrante simples
	Mangotinho
	Acesso de viatura



MACEXTINTORES
Rua Carajás, nº 77 Gressol
Capão da Canoa / RS
Fones (51)3665-2197/519979-2834
Proprietário: ESCOLA MUNICIPAL DE ENS. FUND. MANOEL PRESTES
Projeto: PPCI (Plano de Prevenção Contra Incêndio)
Endereço: Rua Tupyso 137, Jarinhão do Nas, Xangreia/RS
Responsável Técnico:



Proprietário:
Bruno Henrique Cardoso
CHEA/RS 216.133

Plancha nº:
01

Escala:
1:100

Área:
2.331,85m²

Data:
12/09/2022

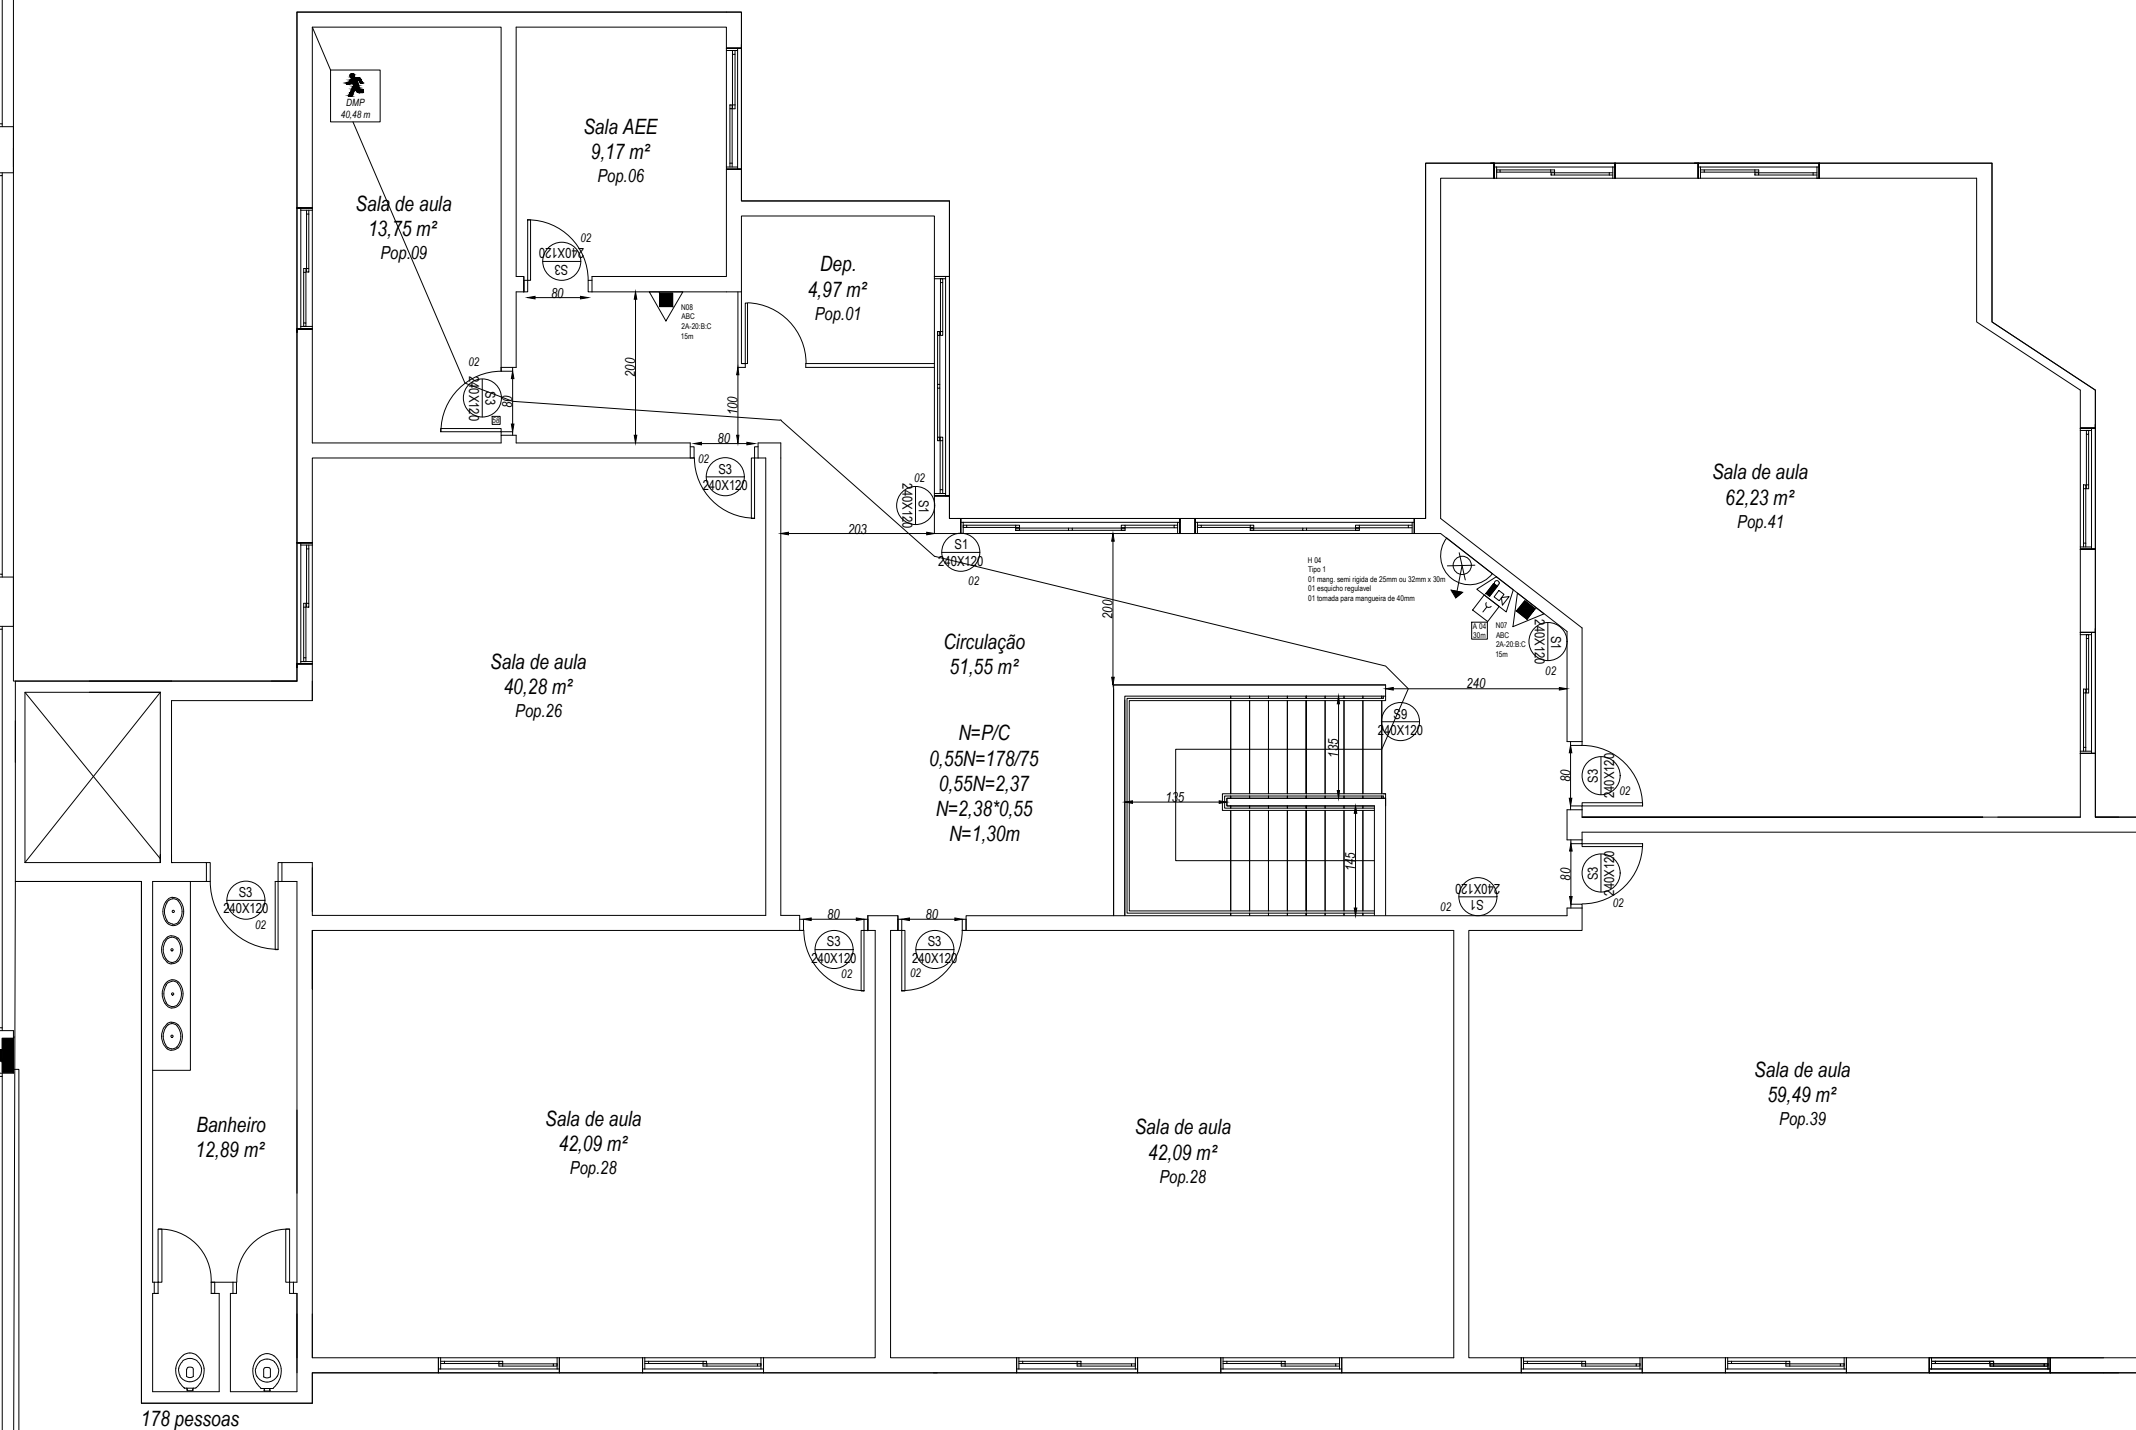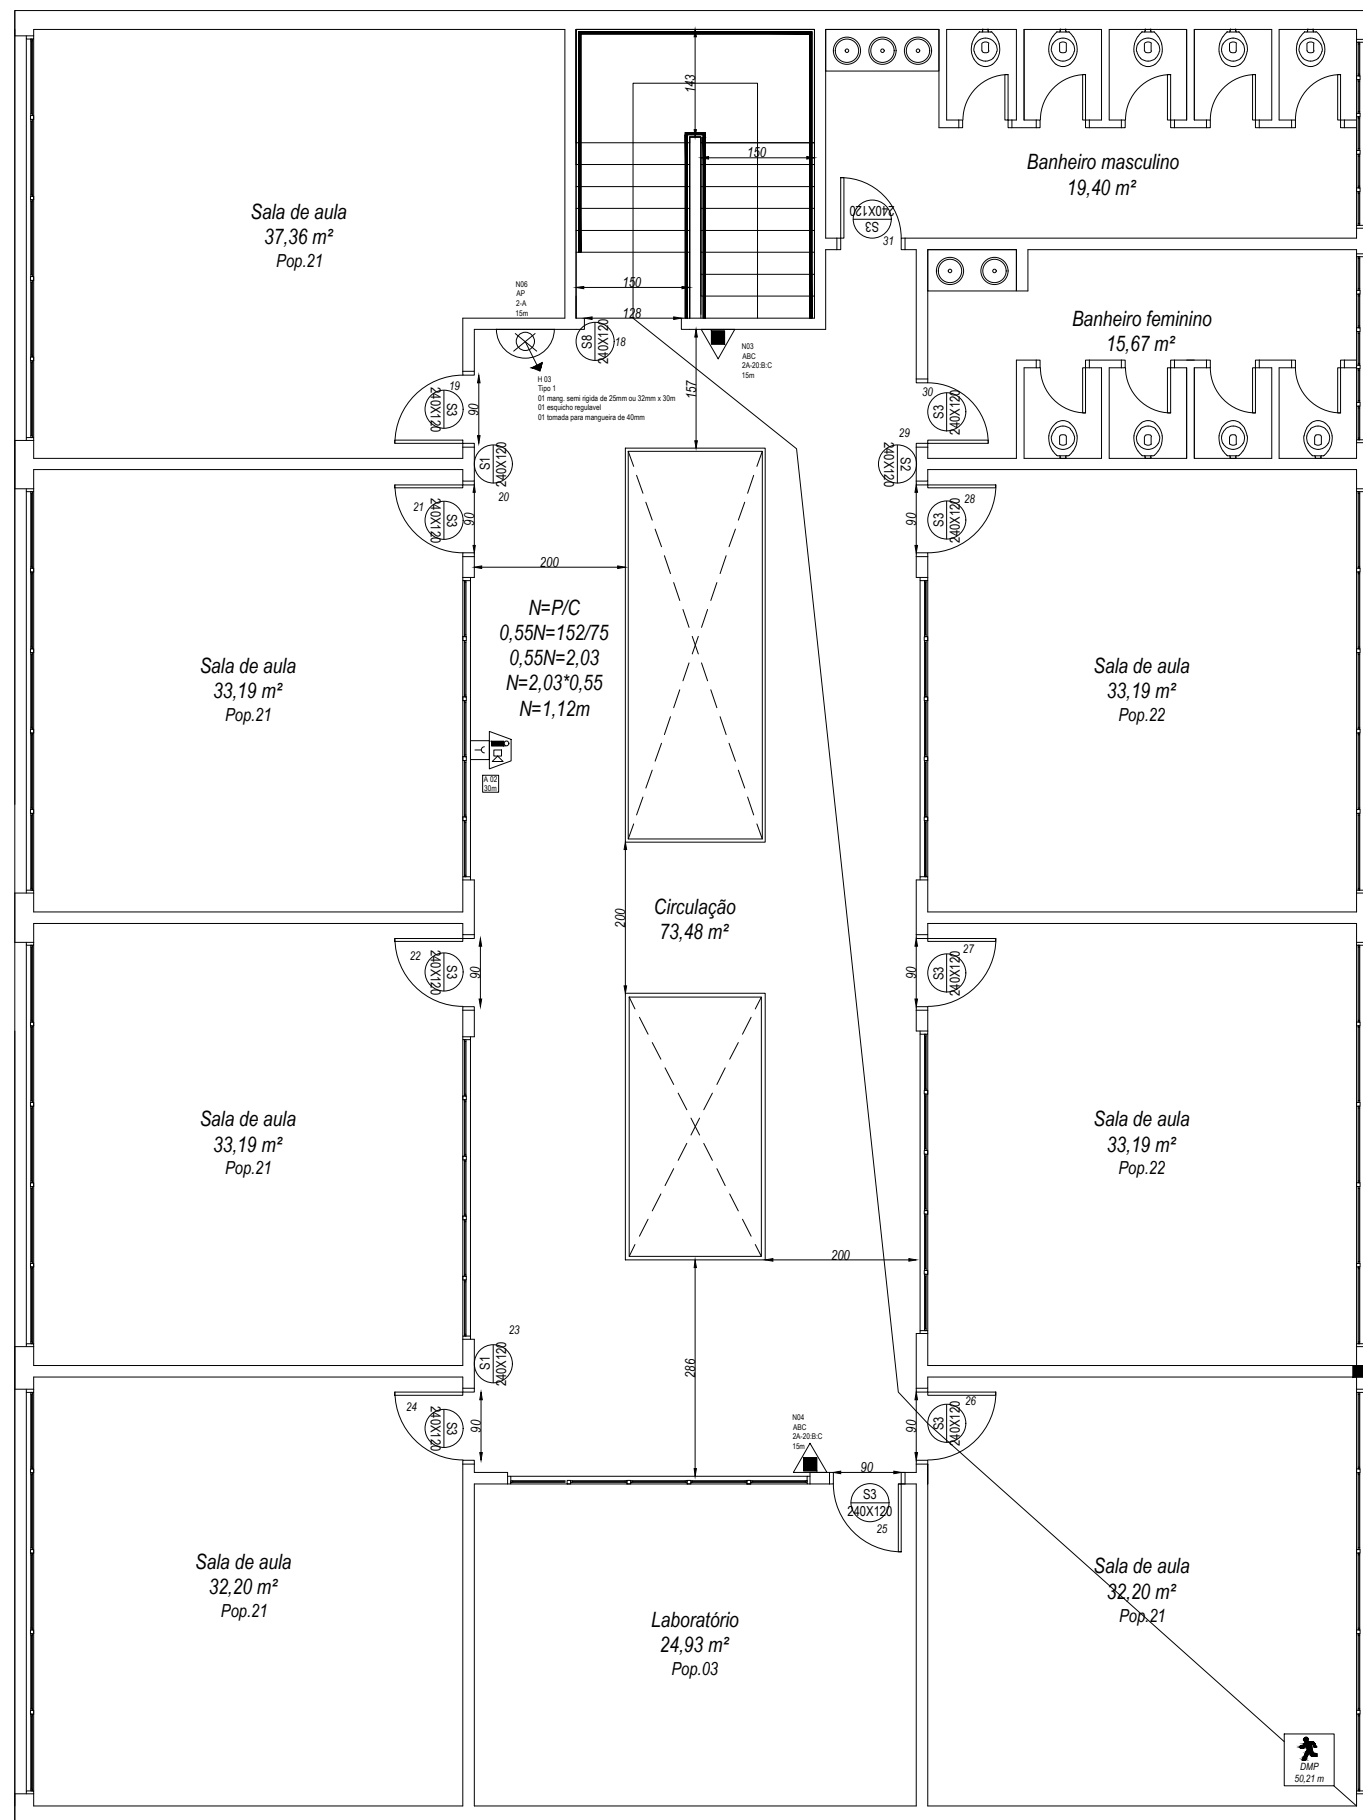

2° pav.

Legenda NBR 14100	
	Extintor de pó químico ABC
	Extintor de pó químico BC
	Extintor de gás carbonico CO²
	Extintor de água pressurizada AP
	Extintor de pó químico sobre rodas BC
	Sinalização de saída
	Indicação do sentido de saída (DIREITA)
	Indicação do sentido de saída (ESQUERDA)
	Indicação de saída
	Indicação de saída escada (direita)
	Indicação de saída escada (esquerda)
	Aperte e empurre
	Sinalização de Balizamento
	Acionador manual de alarme
	Avisador áudio visual
	Central de alarme e detecção
	Barra Anti-pânico
	Bomba de incêndio
	Reservatório de incêndio
	Recalque com valvula de retenção
	Ponto de hidrante simples
	Mangotinho
	Acesso de viatura

 MACEXTINTORES Rua Carajás , nº 77 Girassol Capão da Canoa / RS Fones: (51)3665-2197/(51)9979-2834		
Proprietário: ESCOLA MUNICIPAL DE ENS. FUND. MANOEL PRESTES		
Projeto: PPCL (Plano de Prevenção Contra Incêndio)		
Endereço: Rua Topazio 137,Rainha do Mar,Xangri-lá/RS		
Responsável técnico:		
Bruno Henrique Cardoso CREA /RS 216.133		
Proprietário:	Proprietário	Prancha nº:
02		
Escala: 1:100	Área: 2.331,85m²	Data: 12/09/2022