
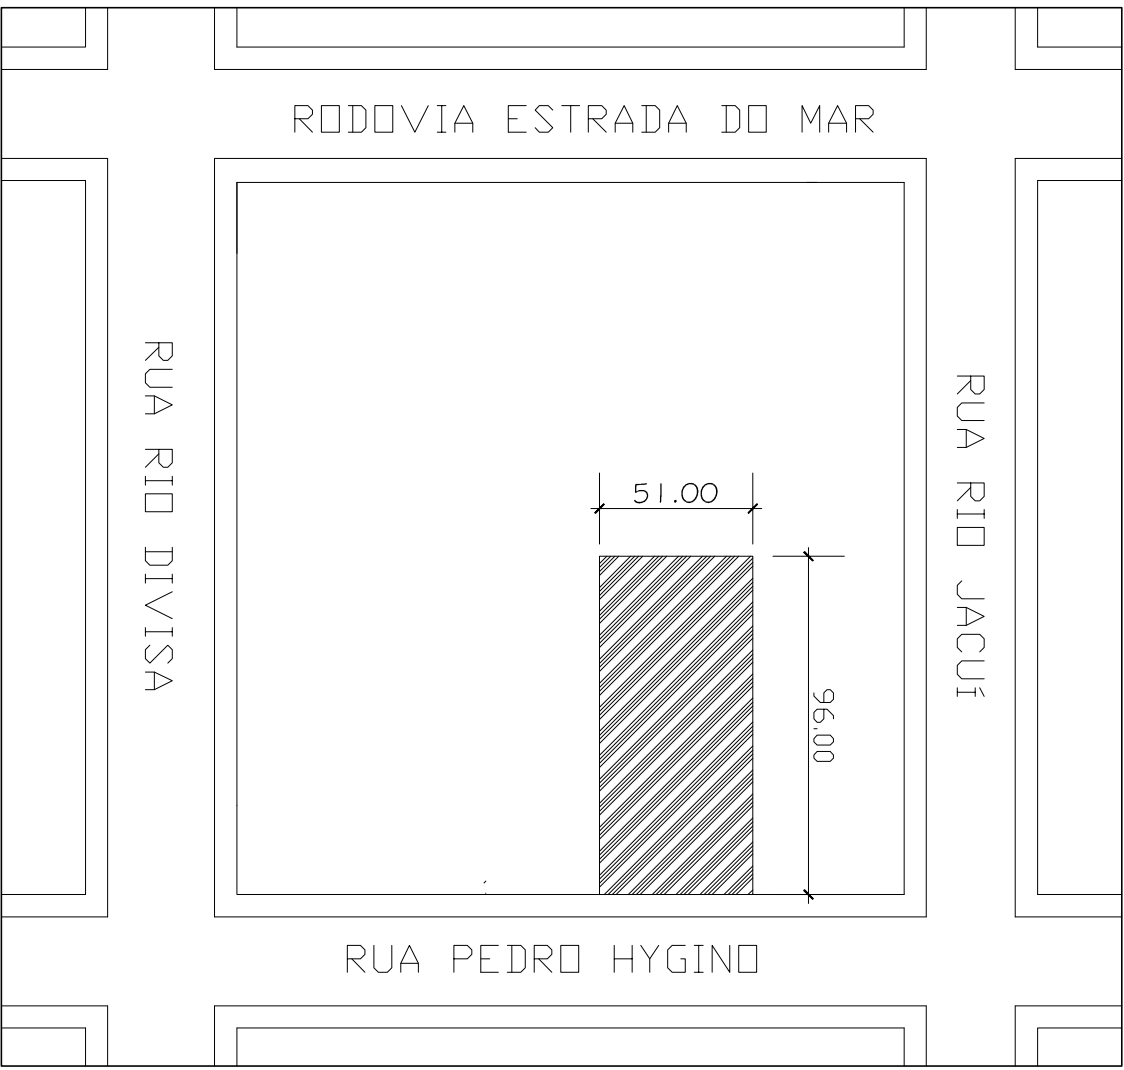


Área Equivalente - Ginásio

Escala 1/500

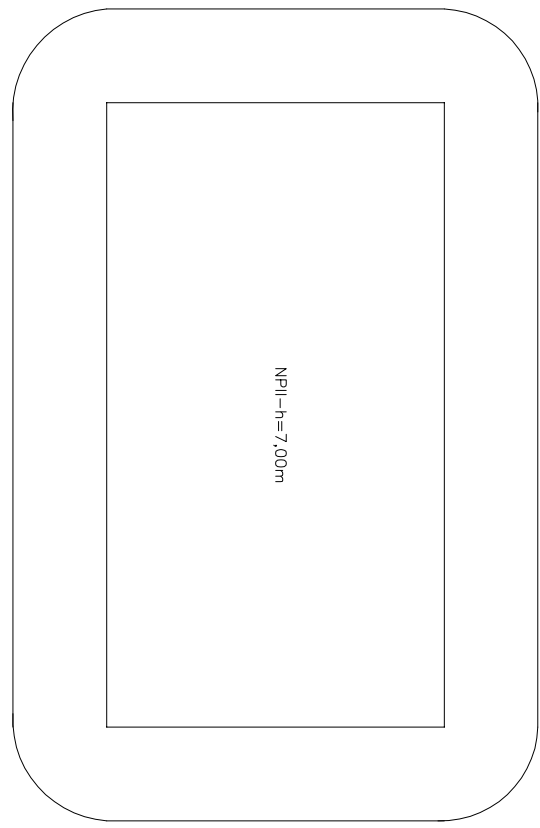


Planta de Situação

Escala 1/750

- Legenda:
- Cabo de equalizador
 - Terminal de aço galvanizado h=300mm
 - Caixa de inspeção
 - Haste de aterramento
 - Desão barra chata alumínio 7/8 x 1/8"-70 mm2
 - Capotr barra chata alumínio 7/8 x 1/8"-70 mm2
 - Cabo de ligação para coxo de equalização de cobre n.º #50 mm2
 - Cabo que desce
 - Cabo que sobe
 - DN Desão Ndo Natural
 - DN Desão Natural
 - NP Nível de Proteção
 - ODC Quadro de Distribuição de Circuitos


Planta de Localização

Escala 1/500

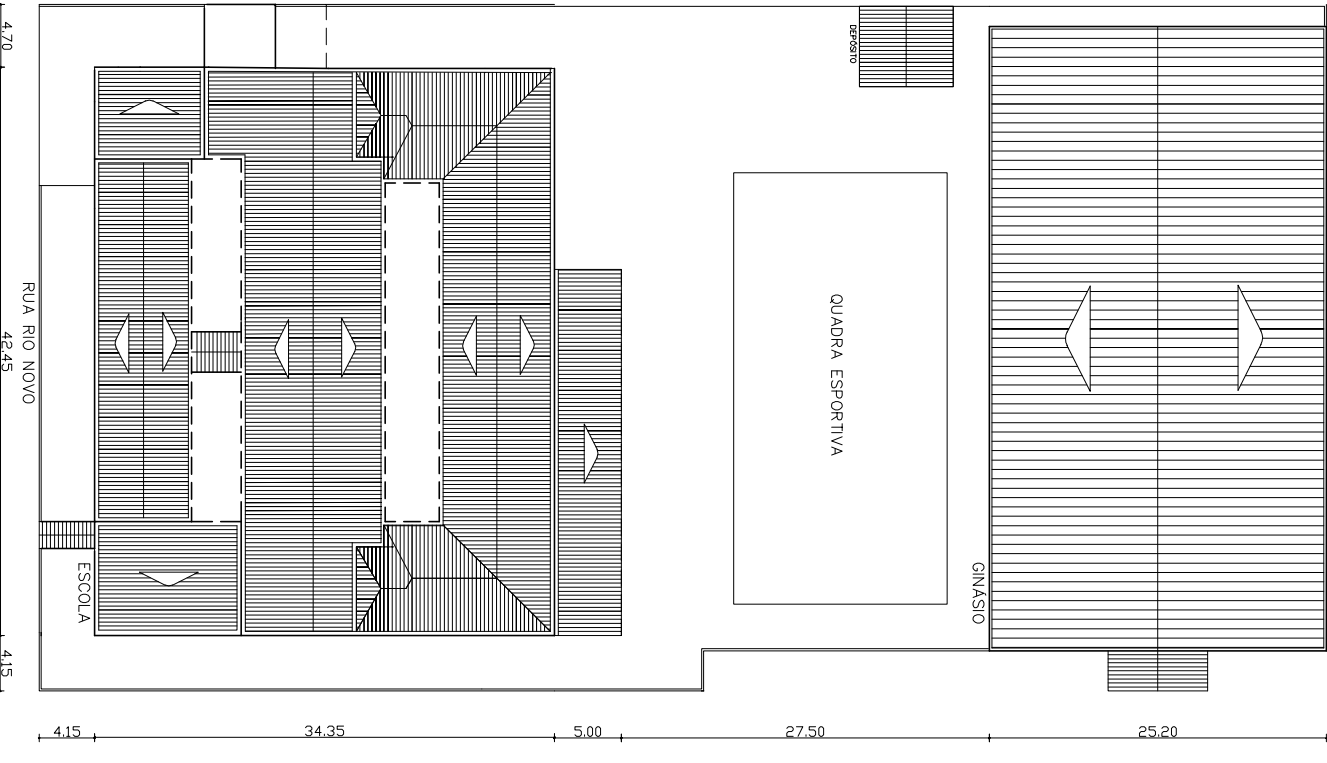


DETALHE 01

DESCIDA NATURAL PELOS PILARES

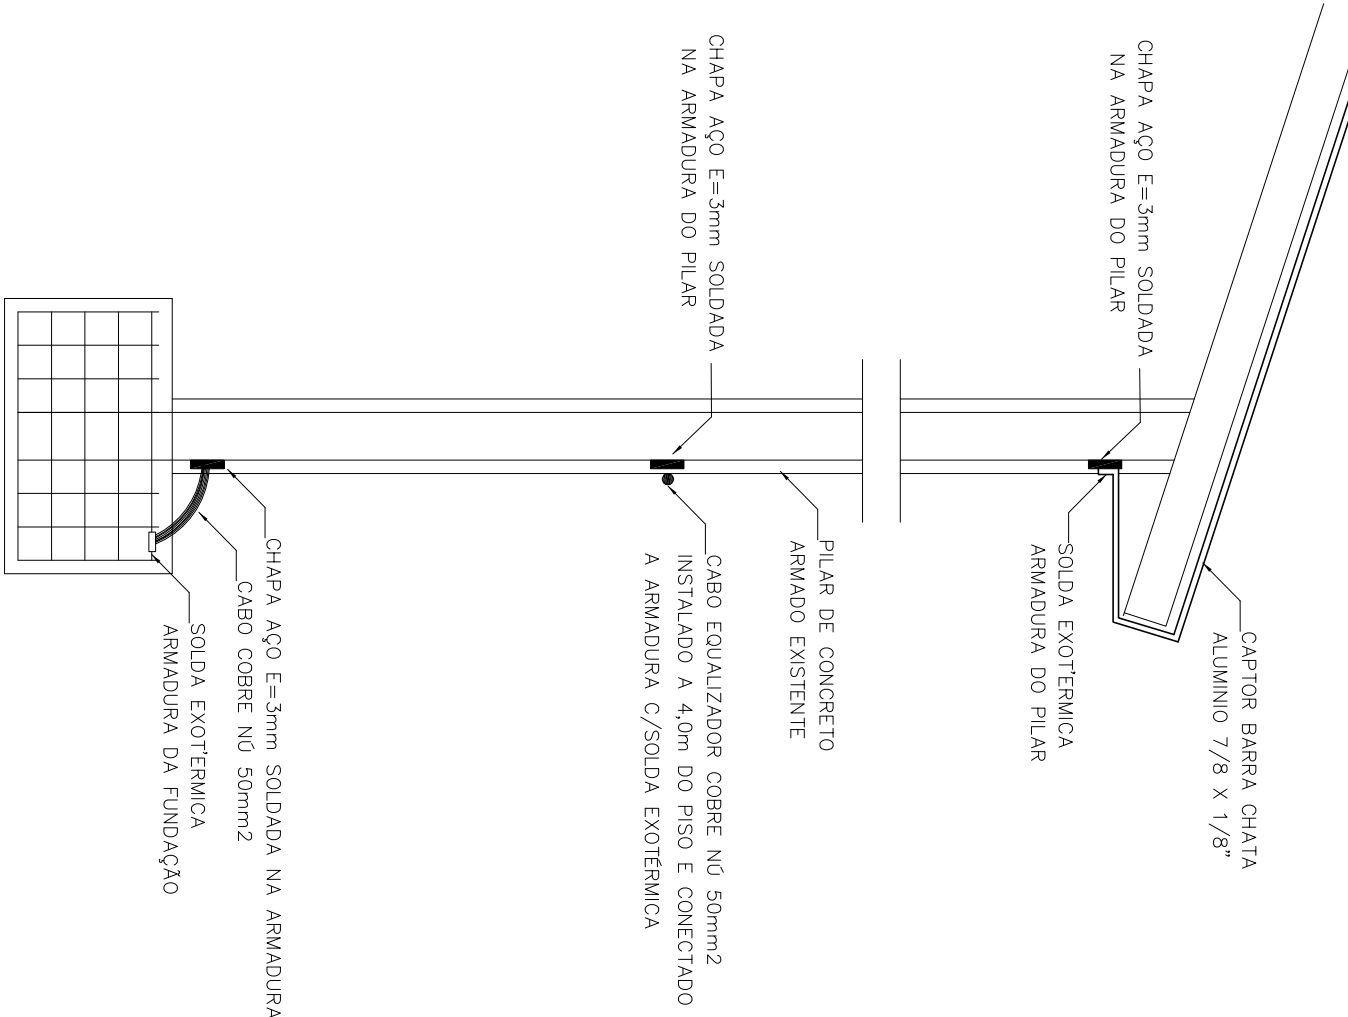

Área Edificada	(m²)
térreo	1.509,20
Pav. superior	333,30
gratão	1.215,04
total	3.057,54

Nível de Proteção	Malha	Descida
II	10x10	10

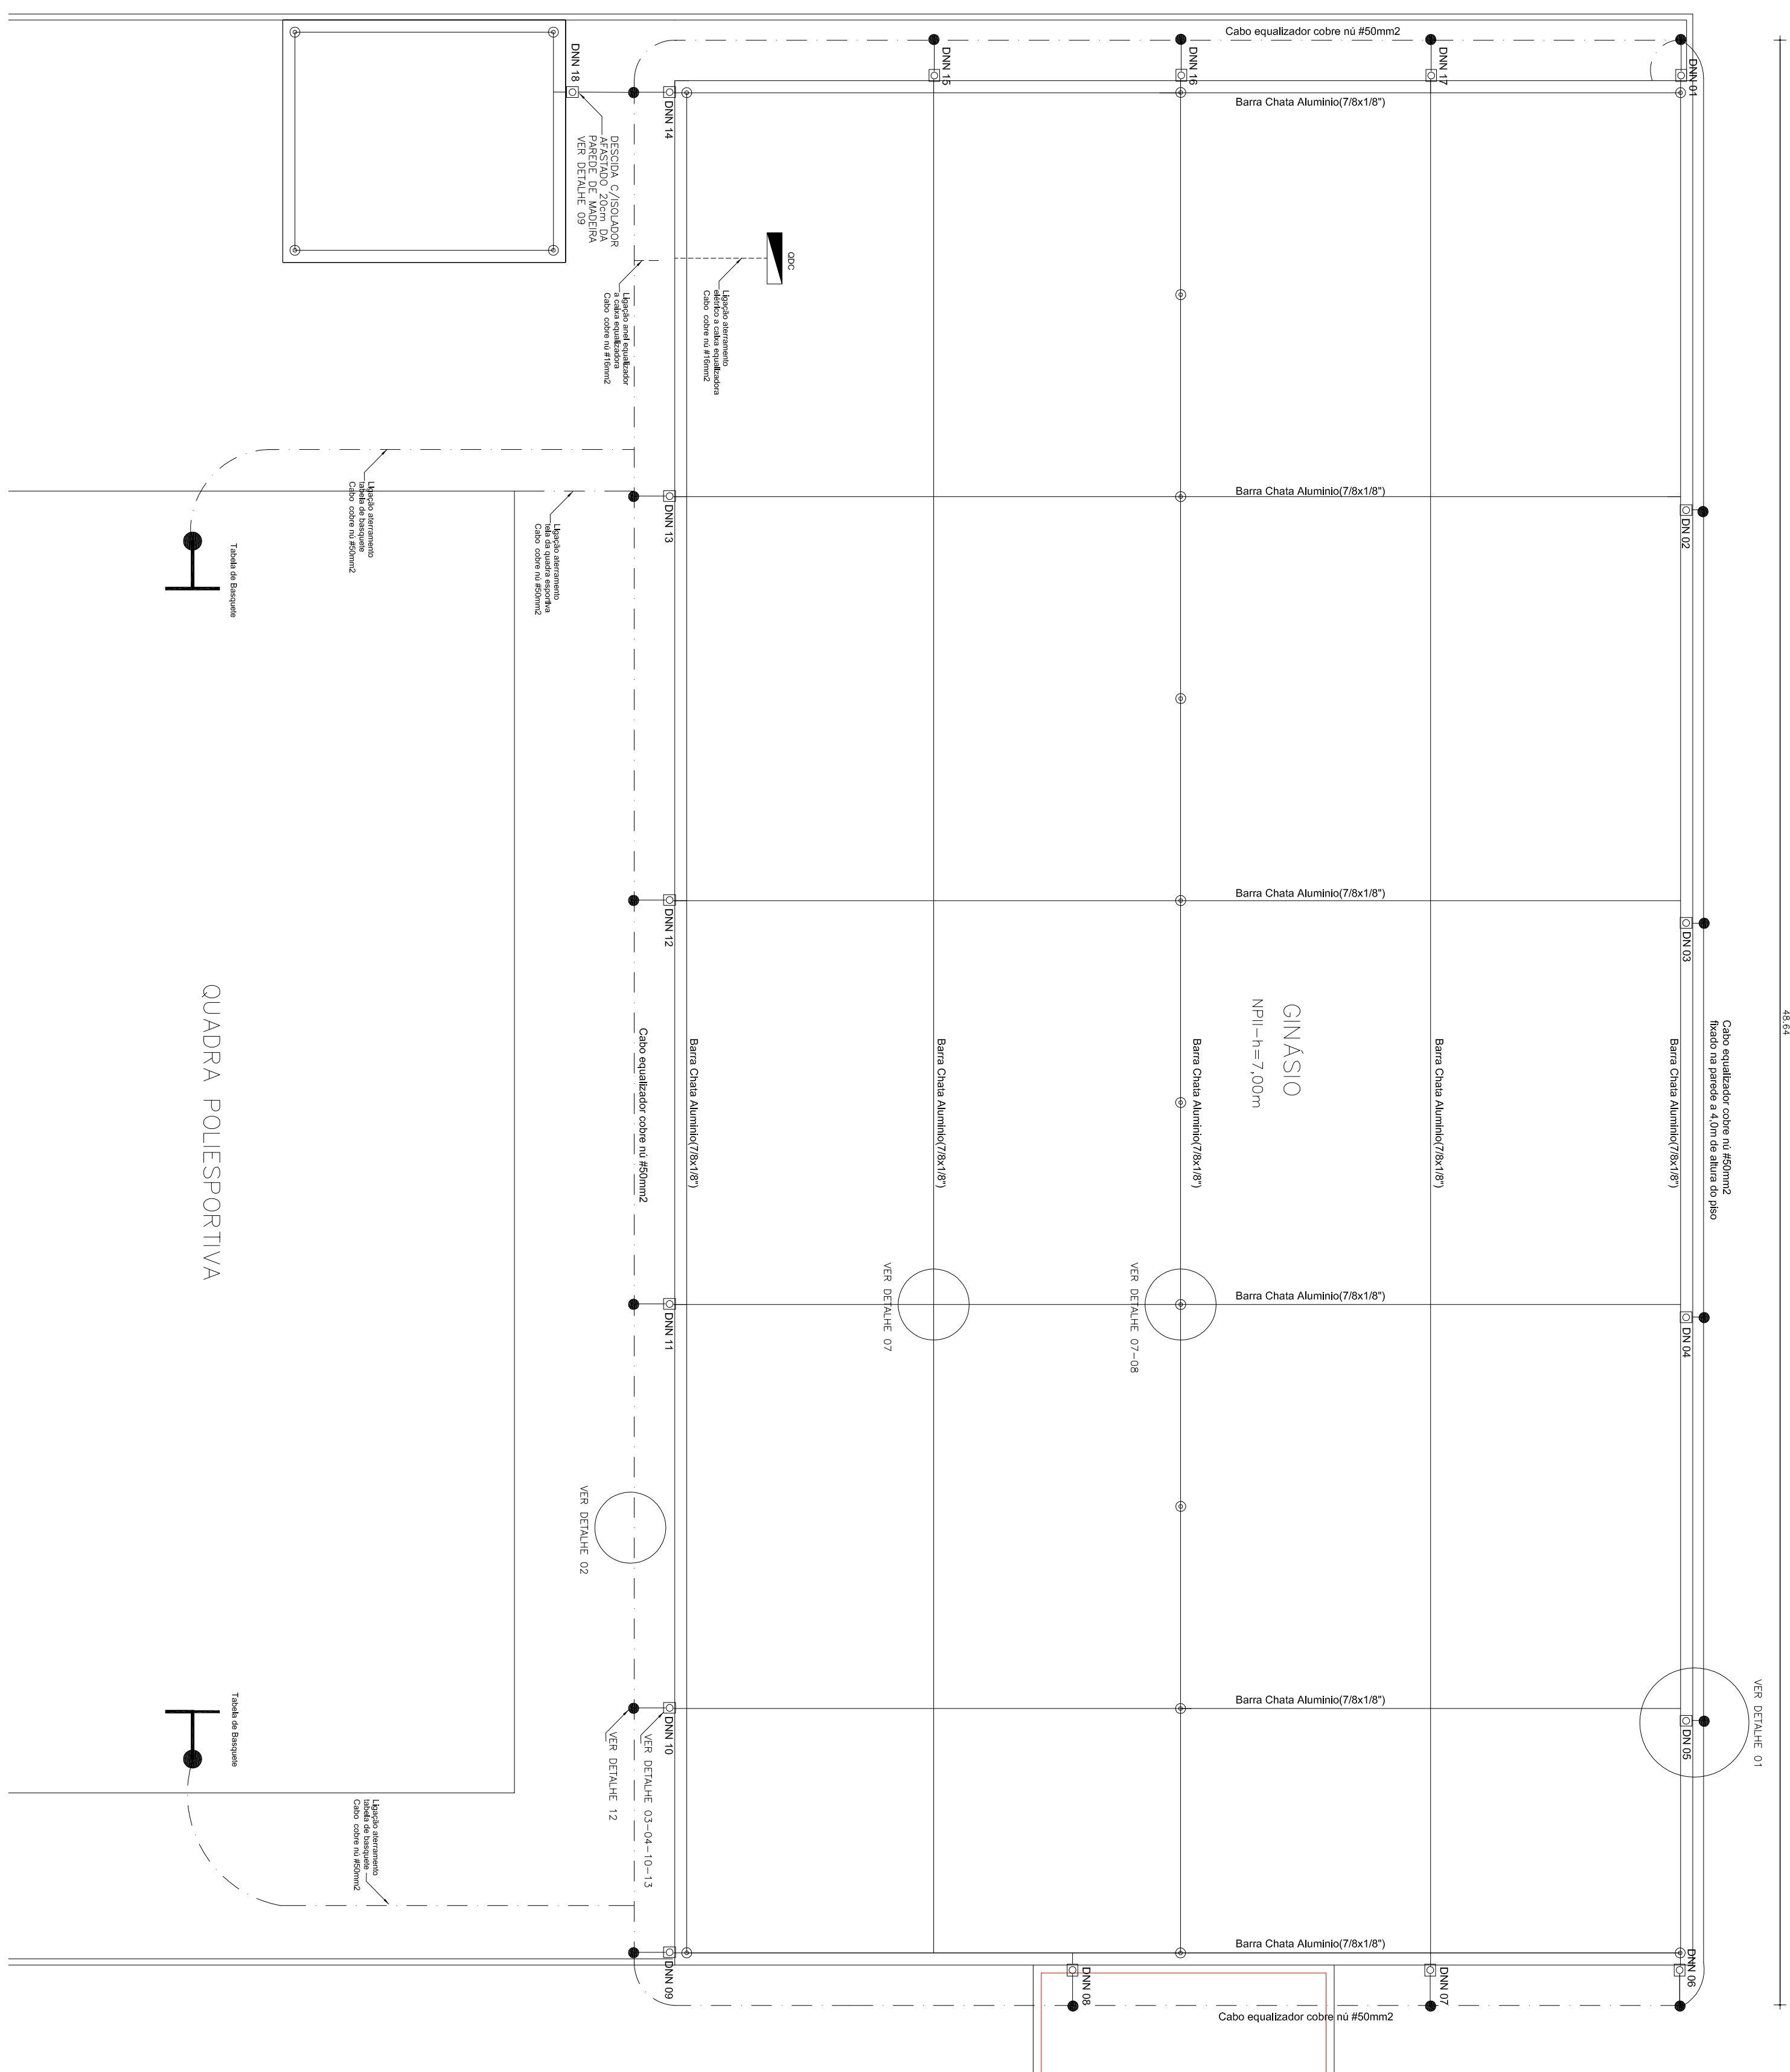

QUANTITATIVOS-GINÁSIO		
DESCRIÇÃO	UNID.	QUANT.
Terminal aço alumínio 3/4"x1/4"x300mm	Unid.	18
Caixa de medição condutite de PVC 4x2" clampas cega	Unid.	14
Haste tipo Coppenweld 5/8"x300mm alta cernada	Unid.	14
Capotr da barra chata (7/8") de alumínio 7/8"x1/8" (70mm) fixado com parafuso de rosca sobressa a 7/8"cm com bucha de nylon n.º 08	m	496
Cabo de cobre n.º # 35mm²	m	33
Cabo de cobre n.º # 50mm²	m	176
Cabo de cobre n.º # 16mm²	m	5
Isolador fixo galvanizado a fogo h=200mm	Unid.	3
Caixa de equipotencialização de sobrepav 18x14x7,5 c/ 05 terminais	Unid.	1
Eletrodio PVC tipo DN 1" fixado com abraçadeira de aço galvanizado	m	42
Chapa de aço 200x70x3mm soldada na armadura dos pilares	Unid.	12

PROJETO

Projeto de SDA de EMEF. N.º 01 - N.º 01

Projeto de SDA de EMEF. N.º 01 - N.º 01

PROJETO SPDA

PROJETO SPDA - GINÁSIO

01/02