

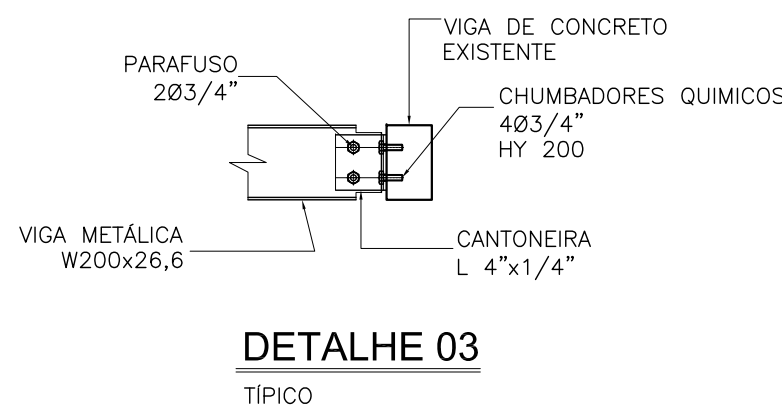
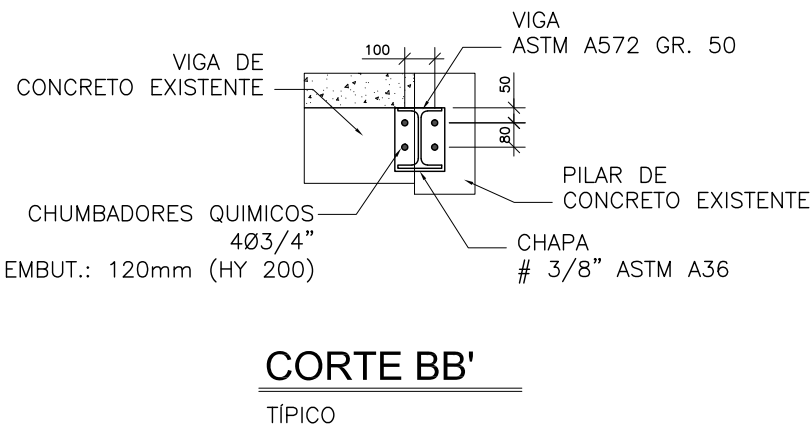
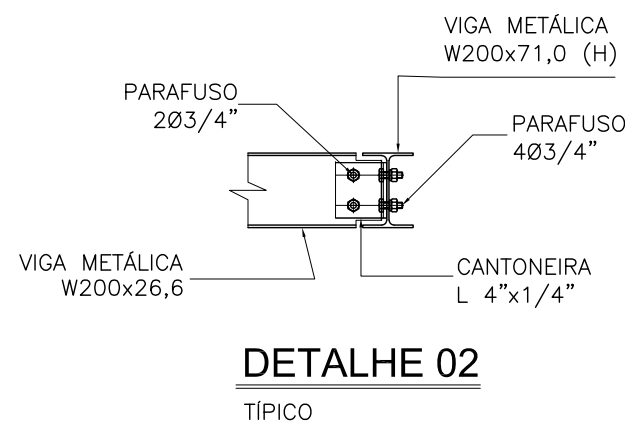


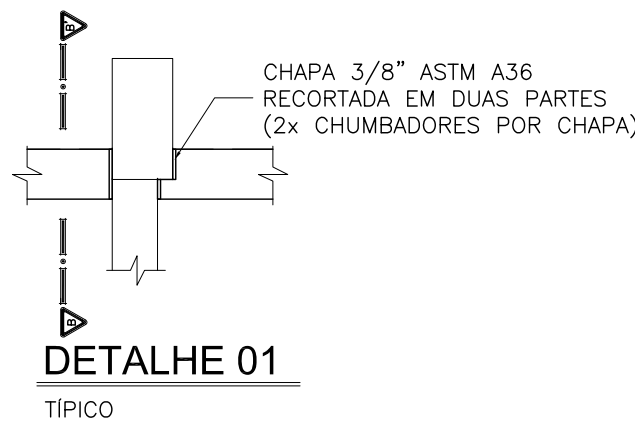

LISTA MATERIAIS			
DESCRIÇÃO	MATERIAL	COMPRIMENTO TOTAL	PESO TOTAL
VIGA V1 - W200x71,0 (H)	ASTM A 572 GR. 50	89,20m	6,334 kg.
VIGA V2 - W200x26,6	ASTM A 572 GR. 50	27,6m	734 kg.
CANTONEIRA L 4x1/4"	ASTM A 36	8m	73 kg.
CHAPA #3/8mm	ASTM A 36	-	250 kg.
BARRA ROSCADA Ø3/4"	AM CLASSE 8.8	160mm	140 UNIDADES
RESINA EPOXI BI-COMPONENTE	CARTUCHO 500 ml	-	14 UNIDADES
PARAFUSO Ø3/4" (GALV. A FOGO)	A-325	-	208 UNIDADES
PORCA SEXTAVADA Ø3/4"	A 194	-	350 UNIDADES
ARRUELA Ø3/4"	F436	-	350 UNIDADES

- NOTAS:
- PARA FABRICAÇÃO, CONFERIR MEDIDAS NO LOCAL.
 - ACABAMENTO: PINTURA COM 3 DEMÃOS, SENDO:
A) PRIMEIRA DEMÃO: FUNDO PRIMER EPOXI RICO EM ZINCO 75 MICRAS
B) SEGUNDA DEMÃO: ESMALTE EPOXI 125 MICRAS
C) TERCEIRA DEMÃO: ESMALTE POLIURETANO 75 MICRAS COR BRANCA RAL 9003.
 - ESTRUTURA ISENTA DE TRRF DE ACORDO COM O ITEM A.2.3.1 DA IT08.
 - PROCEDIMENTO PARA INSTALAÇÃO DE CHUMBADORES QUÍMICOS COM RESINA EPOXI BI-COMPONENTE:
A) EXECUÇÃO DE FURO COM DIÂMETRO DE 16MM.
B) LIMPEZA DO FURO COM BOMBA DE AR E LAVAGEM COM ÁGUA.
C) POSICIONAMENTO DA VIGA METÁLICA PARA INSTALAÇÃO (COM ESCORAMENTO).
D) APLICAÇÃO DA RESINA SOMENTE QUANDO O FURO ESTIVER SECO.
E) INSTALAÇÃO DE BARRAS ROSCADAS.
F) O ESCORAMENTO DAS VIGAS METÁLICAS PODERÁ SER RETIRADO 30 HORAS APÓS A APLICAÇÃO DA RESINA.
- *QUANTITATIVO DE MATERIAL NÃO ESTÁ CONSIDERANDO PERDAS.

Revisão	Data	Descrição

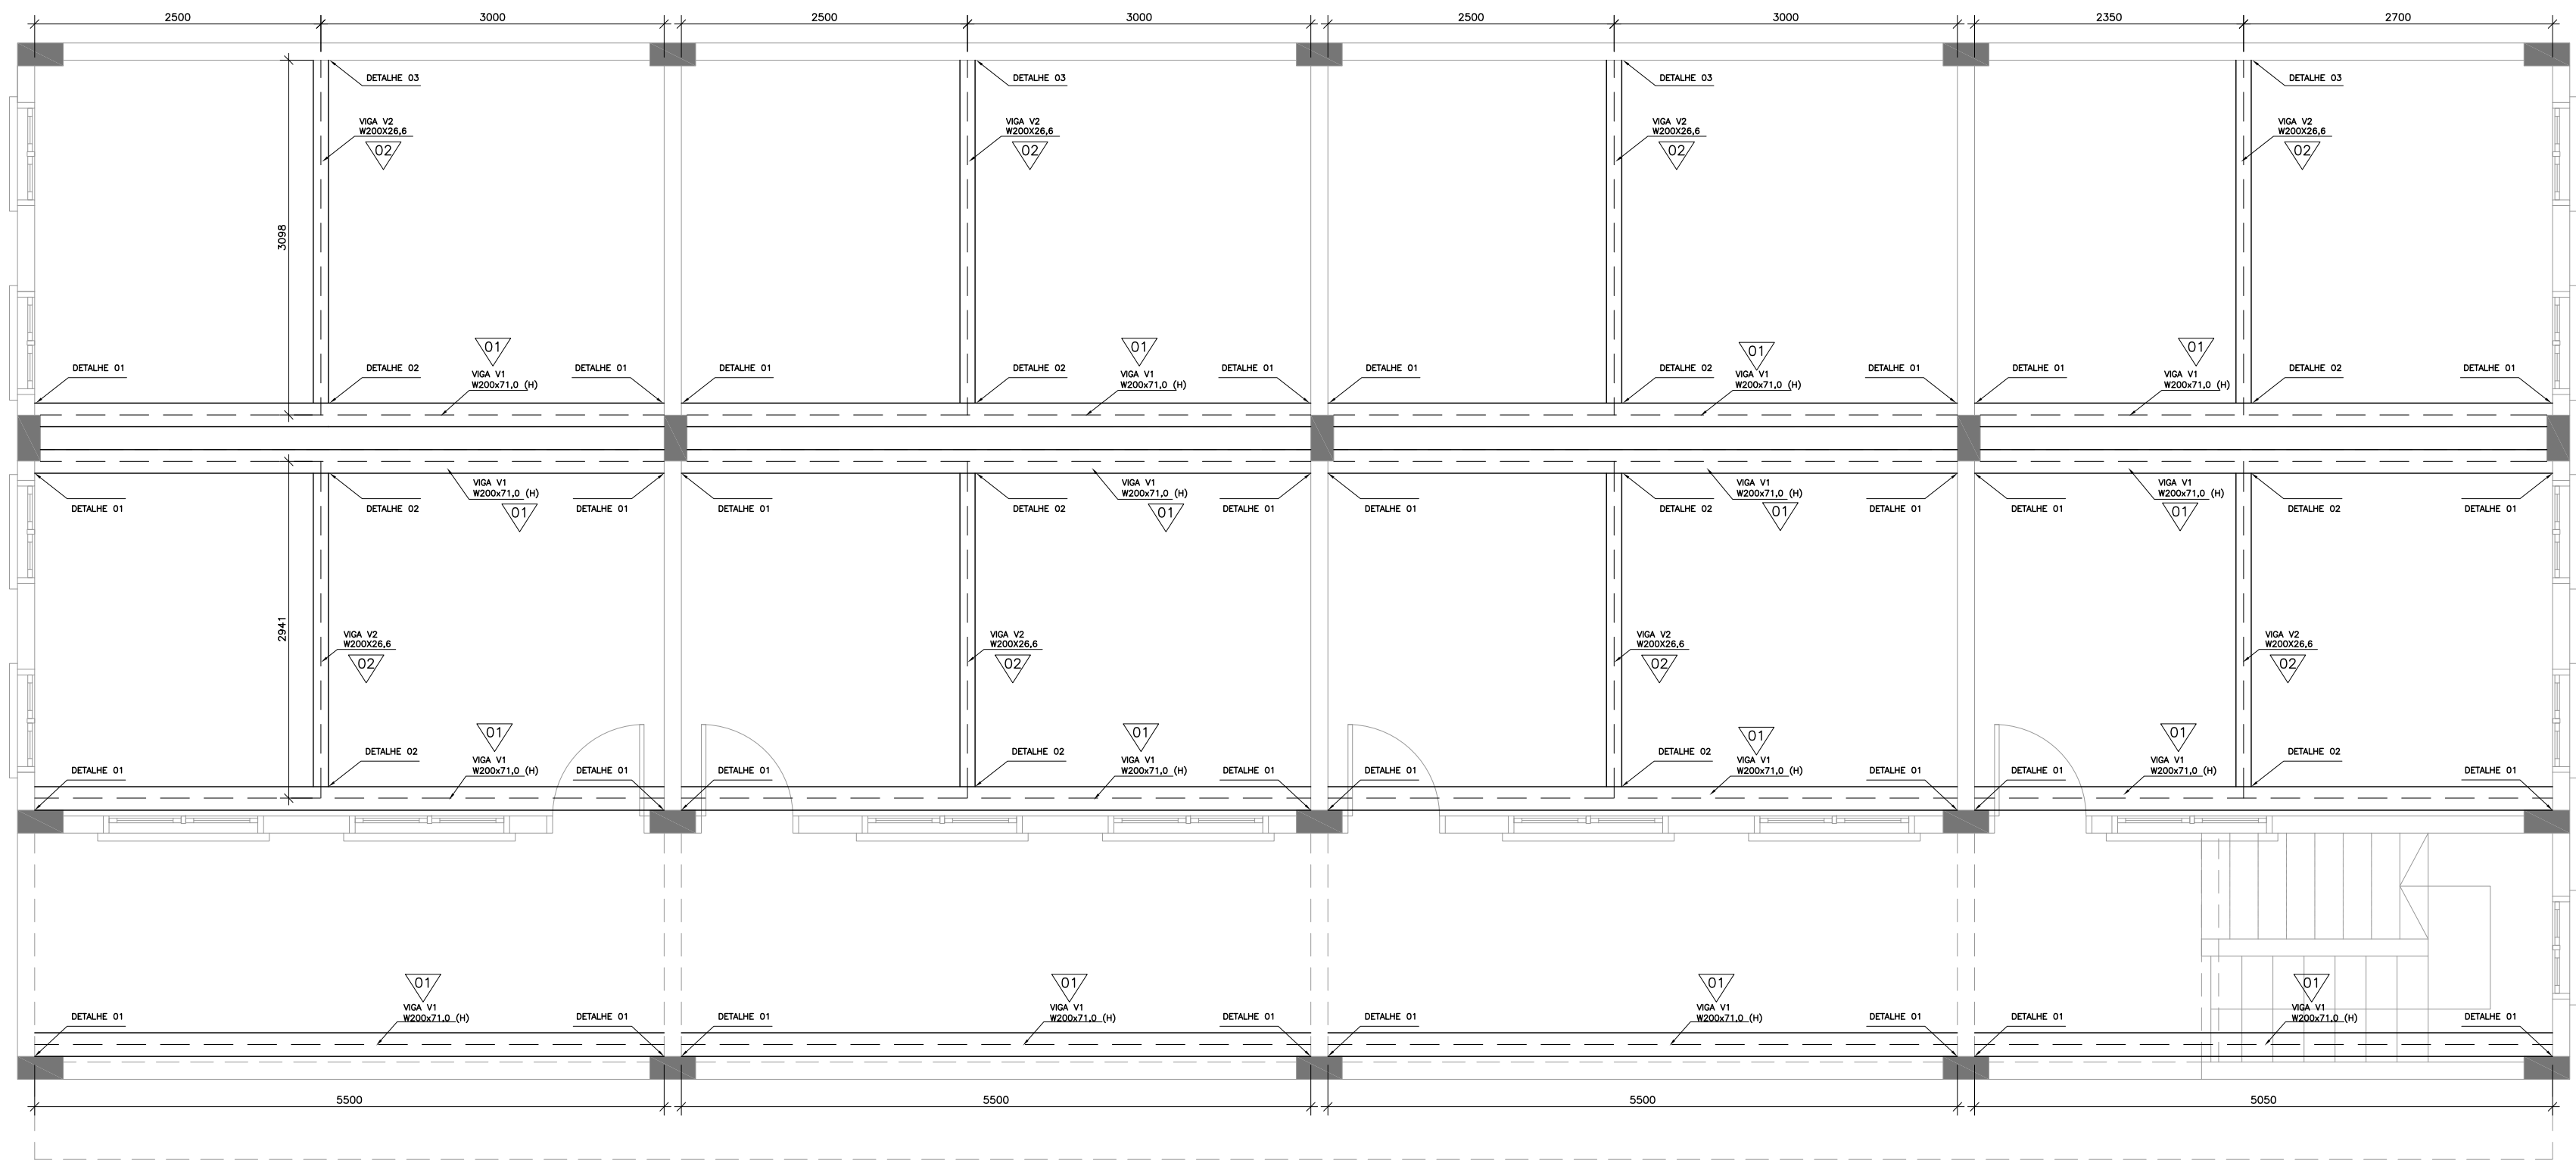

www.base1rs.com.br
Base1 Projeto e Gestão Ltda.
Rua Bento Gonçalves, 31
Centro - Esteio/RS - Cep 93265-350
Tel./Fax: 51 3033.4554

Obra / Local:
EMEF PETRONILHA - BLOCO D
RUA PRESALINO ESPINDOLA, 764 - GUARA - XANGRI-LÁRS

Proprietário:
MUNICÍPIO DE XANGRI-LÁ
RUA JACUI, 834 - XANGRI-LÁ - RS

Projeto:
ARQ. ALBERTO DE MEDINA COELI VILLWOCK
RUA BENTO GONÇALVES, 31 - CENTRO - ESTEIO/RS

Execução:

Descrição:
**ESTRUTURA METÁLICA
REFORÇO ESTRUTURAL**

Projeto:
ESTRUTURAL - METÁLICO

Entrega para:
EXECUÇÃO

Desenho:
VILLWOCK

Revisado:
VILLWOCK

Arquivo:

Área do Pavimento:

Área Total de Construção:

Área do Terreno:

Escala:
INDICADA

Data:
MAIO/2019

Revisão:
REV. 00

Prancha:
01