
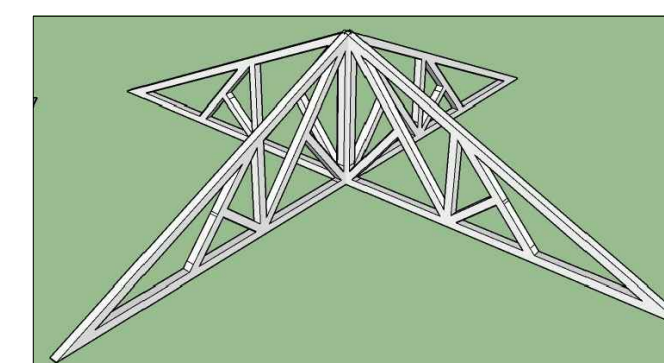
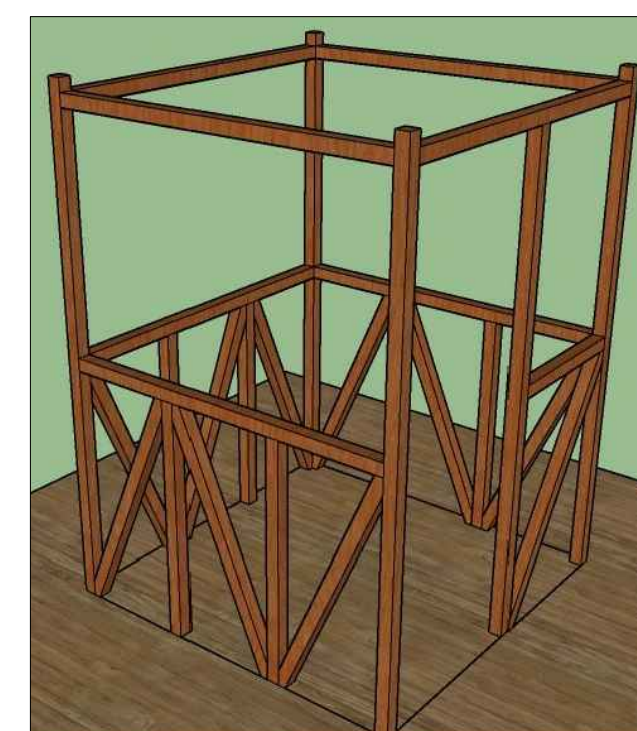
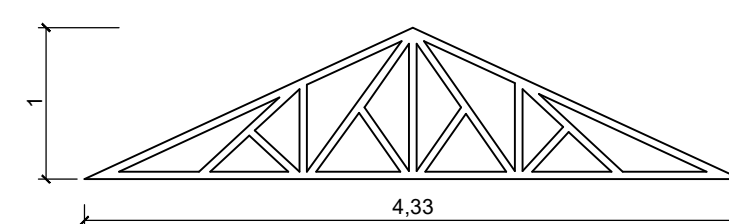
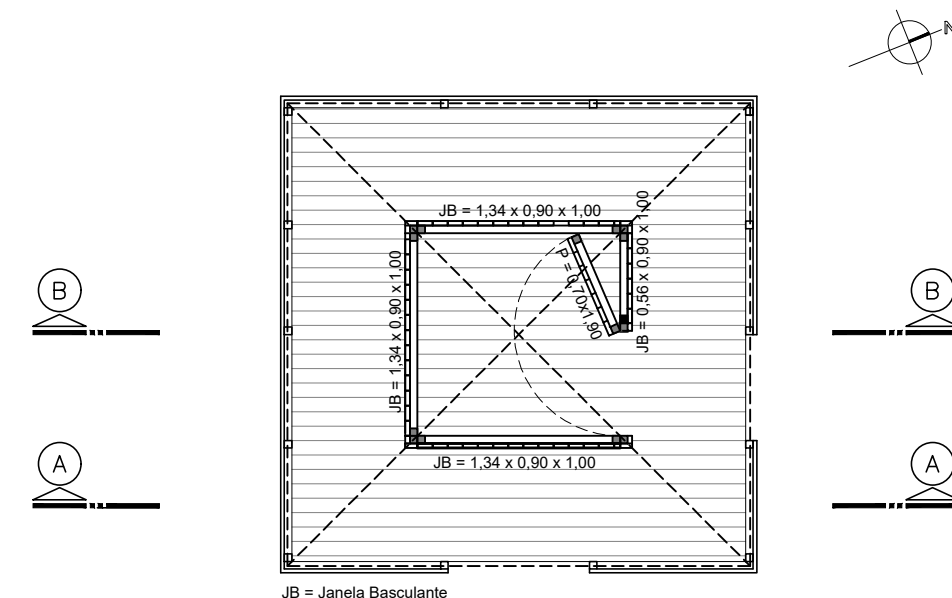
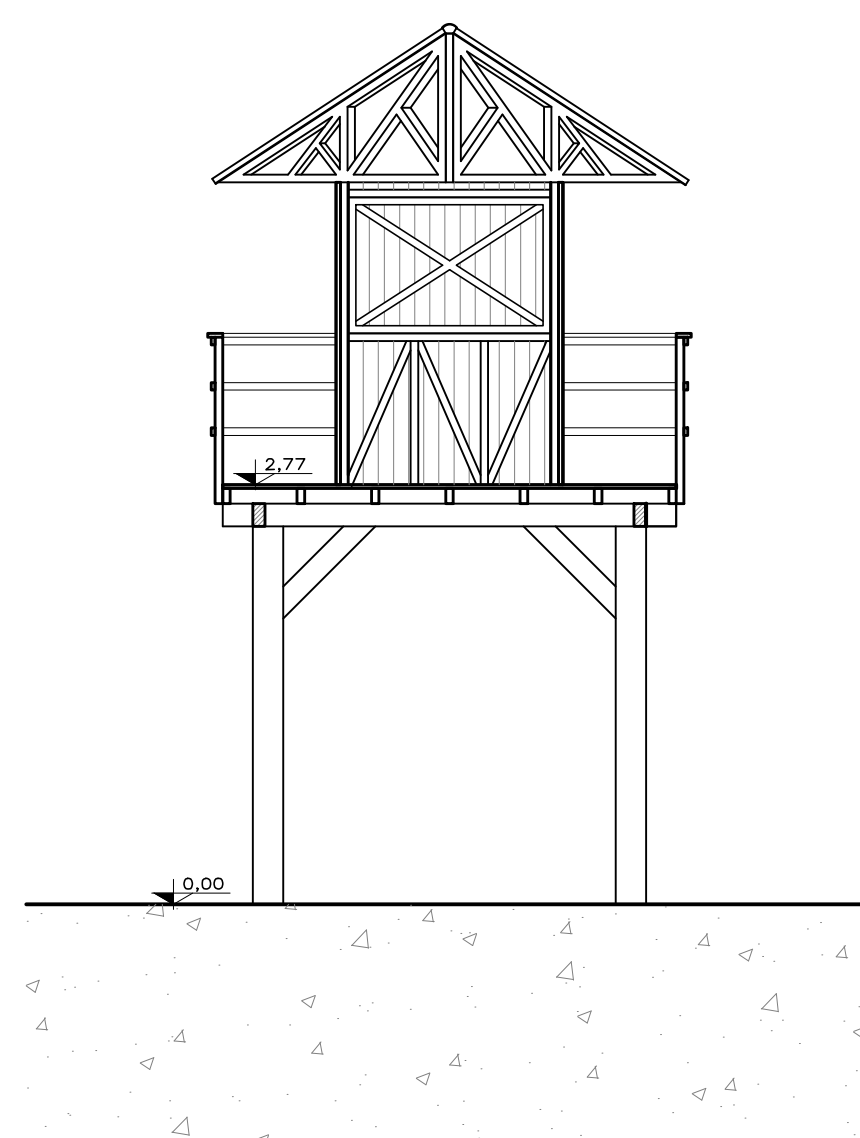
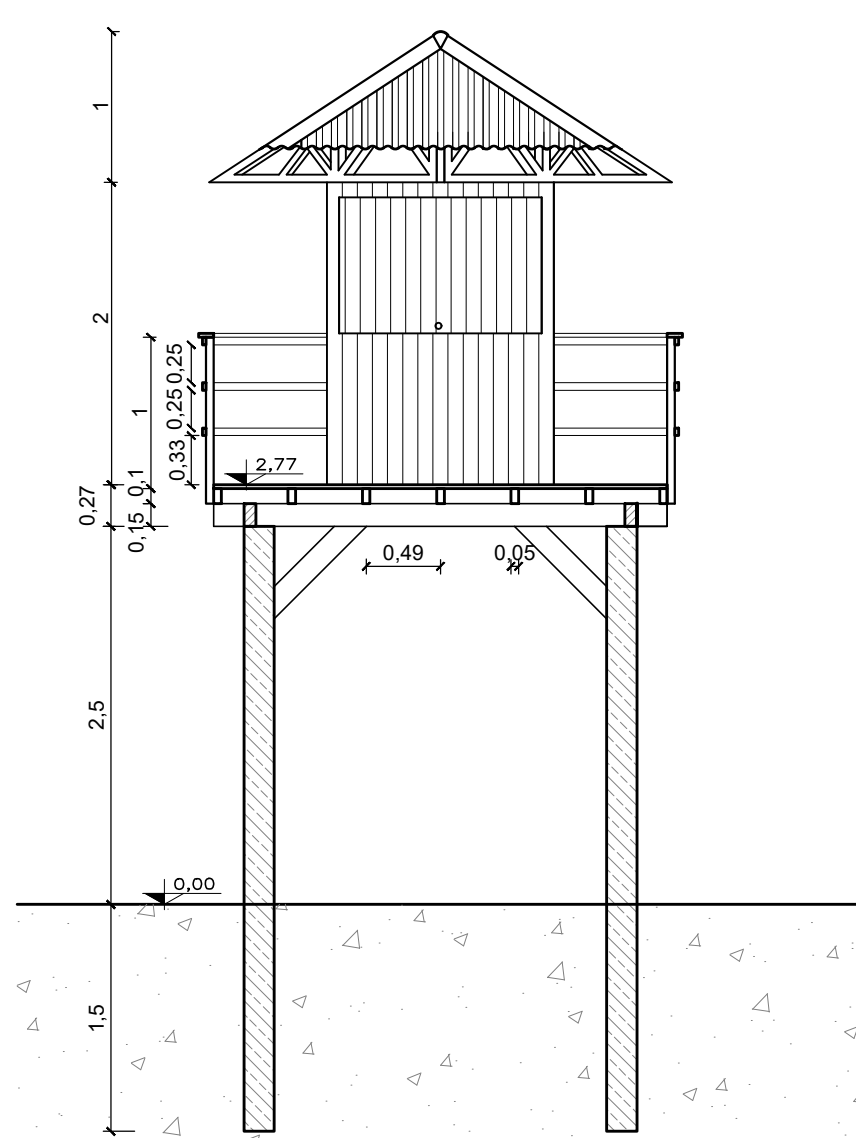
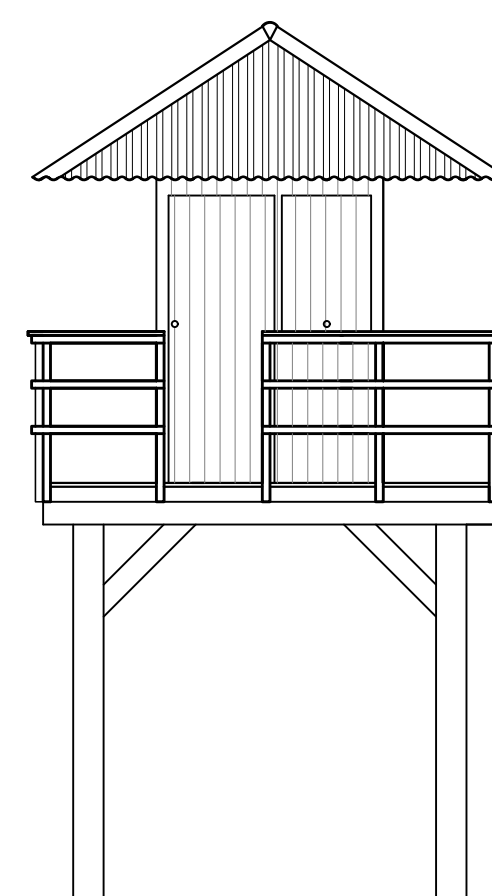
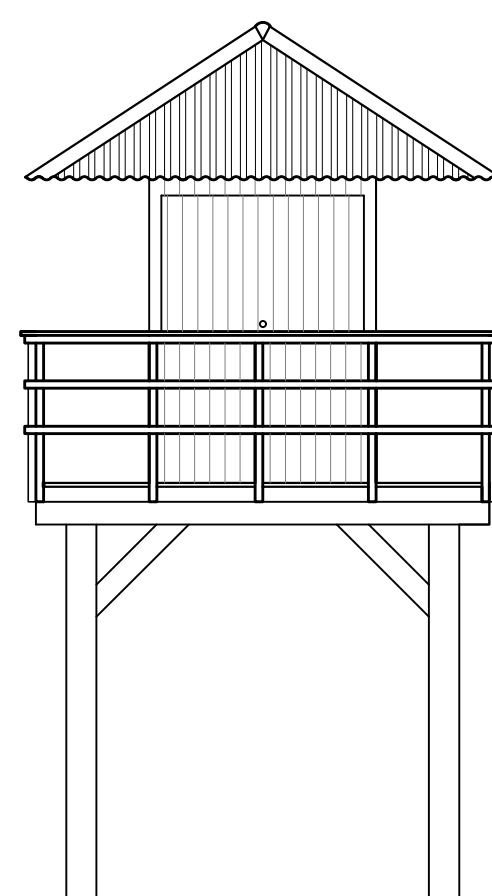
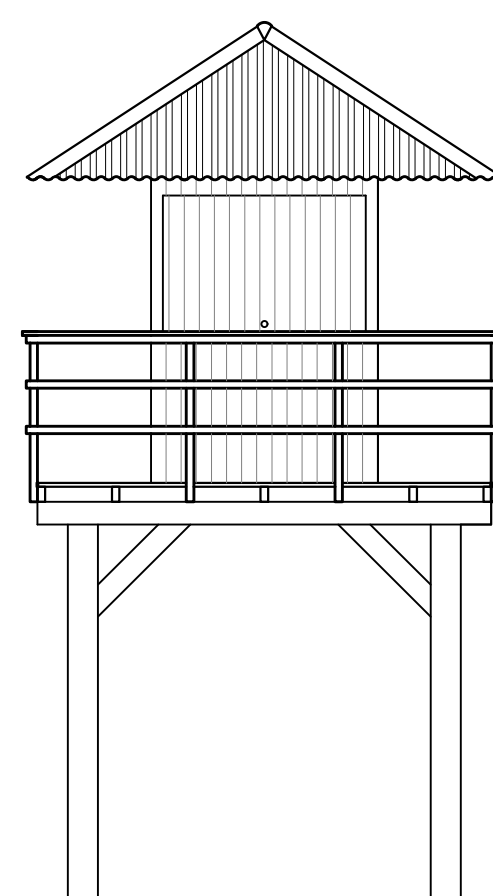
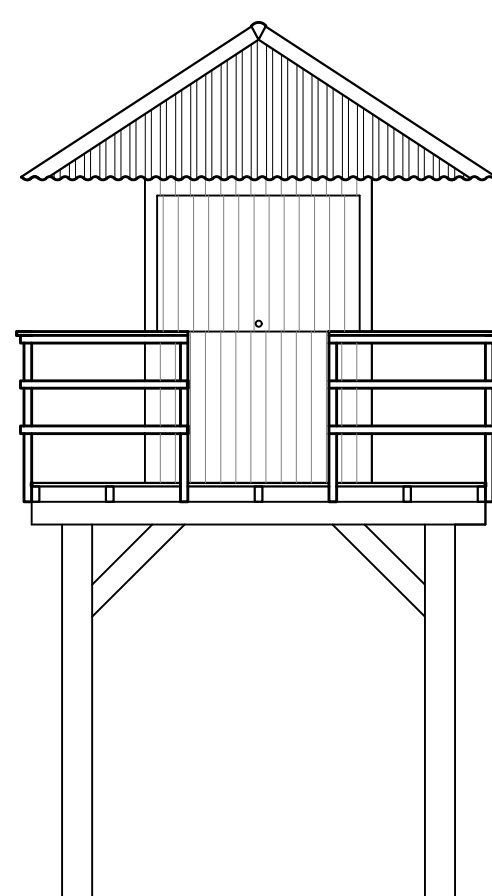
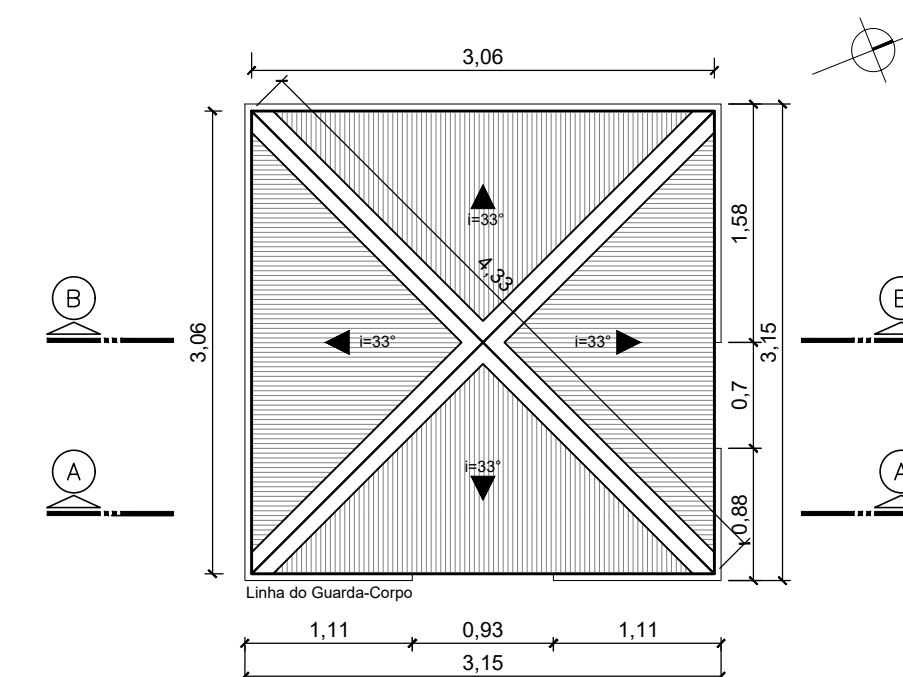
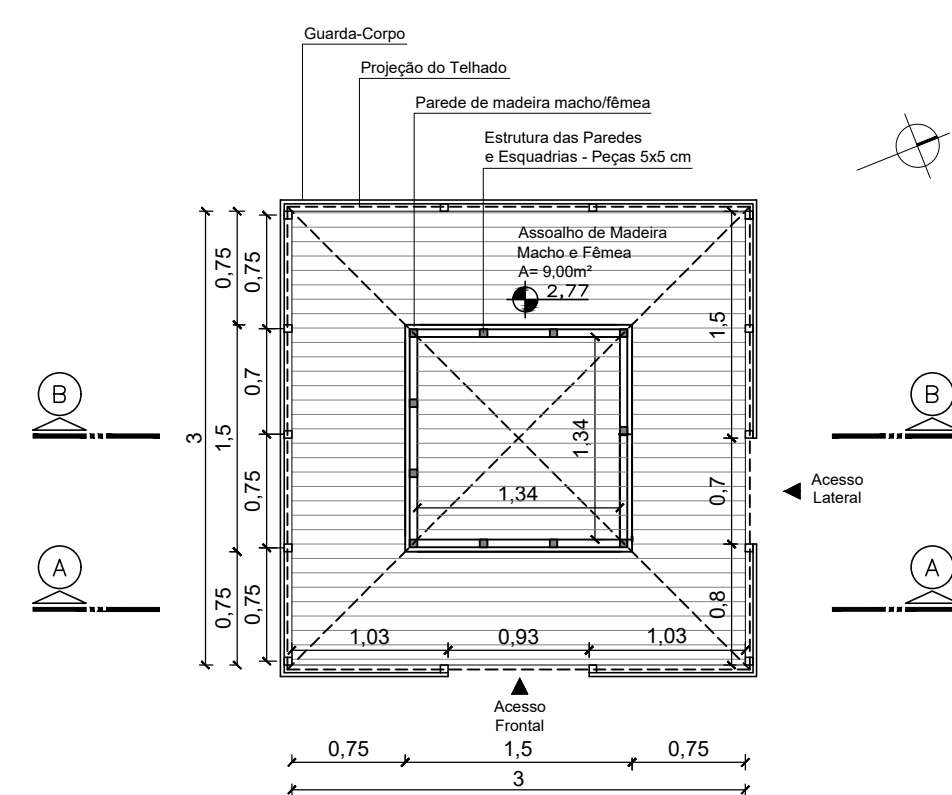
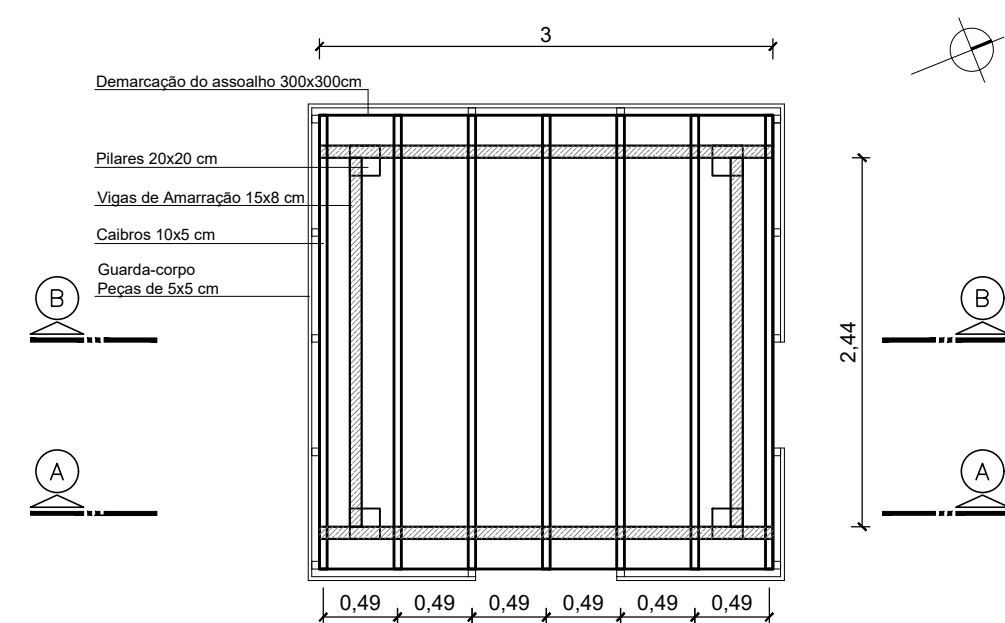


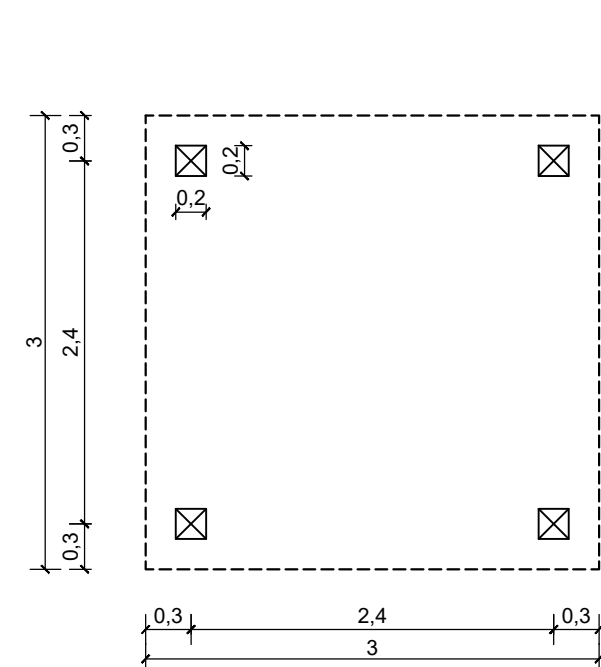

PREFEITURA MUNICIPAL DE XANGRI-LÁ
. GESTÃO 2017/2020 .
SECRETARIA MUNICIPAL DE PLANEJAMENTO

Obra: 25 NOVAS GUARITAS PARA SALVA-VIDAS DO CBMRS

Local:
ORLA DO MUNICÍPIO DE XANGRI-LÁ

Assunto:

PLANTAS BAIXAS, VISTAS, CORTES E DETALHAMENTOS

Proprietário:
MUNICÍPIO DE XANGRI-LÁ

Responsável Administrativo:
Prefeito Cilon R. da Silveira

Projeto: Arq. Leticia Zoratto da Silva
ARQUITETA
CAU A45932-1

Área
9,00 m ² /UNID.
225,00 m ² /TOTAL

Escala:
1/50

Data: SETEMBRO/2020

Desenho:
Leticia Zoratto

ÚNICA