


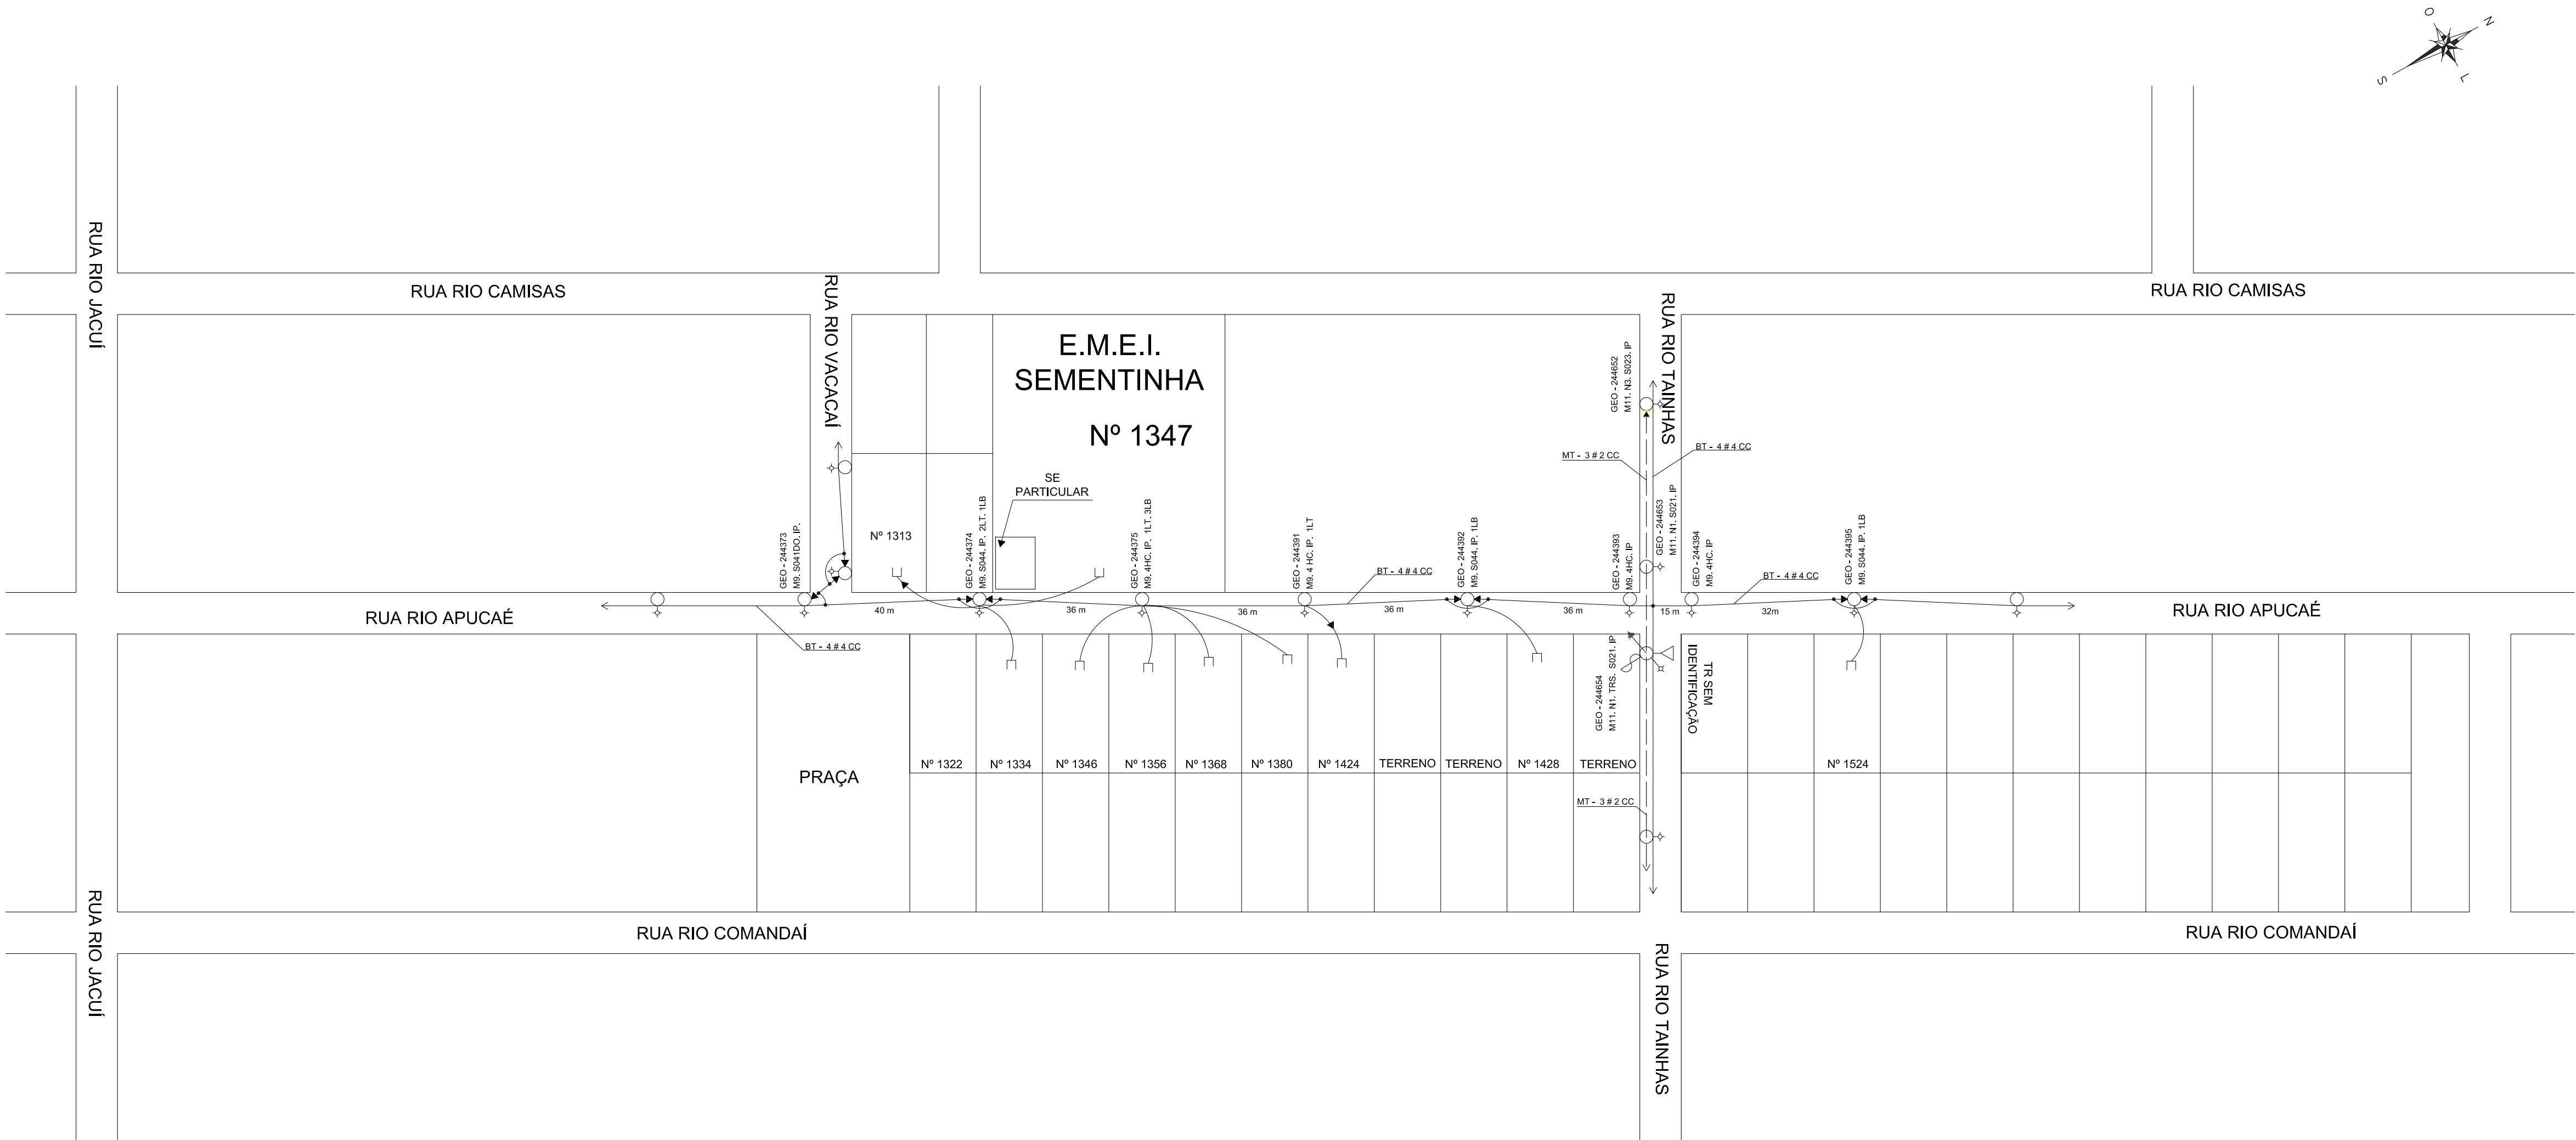

LEGENDA			
	POSTE DE MADEIRA		TRANSFORMADOR PARTICULAR PROJETADO
	POSTE DE CONCRETO CIRCULAR		CHAVE FUSÍVEL PROJETADA DA DERIVAÇÃO DO TR PARTICULAR
	ATERRAMENTO		CONDUTOR PRIMÁRIO PROJETADO
	TRANSFORMADOR CEEE-D		CONDUTOR SECUNDÁRIO PROJETADO
	CONDUTOR PRIMÁRIO		SECCIONAMENTO SECUNDÁRIO PROJETADO
	CONDUTOR SECUNDÁRIO		SECCIONAMENTO PRIMÁRIO PROJETADO
	FUSÍVEL DO TRANSFORMADOR		NÚMERO E ALTURA DO POSTE QUE SERÁ SUBSTITUÍDO - PROJETADO
	SECCIONAMENTO SECUNDÁRIO		NÚMERO E ALTURA DO POSTE NOVO A SER INSTALADO - PROJETADO
	SECCIONAMENTO PRIMÁRIO		REDE SECUNDARIA QUE SEQUE ADIANTE
	NÚMERO DO POSTE - ALTURA DO POSTE		REDE PRIMARIA QUE SEQUE ADIANTE
	POSTE DE CONCRETO CIRCULAR PROJETADO		RAMAL DE LIGAÇÃO AÉREO
	ATERRAMENTO PROJETADO		RAMAL DE LIGAÇÃO SUBTERRÂNEO

Revisão	Data	Descrição
00	JULHO2019	EMISSÃO PARA APROVAÇÃO

		www.base1rs.com.br Base1 Projeto e Gestão Ltda. Rua Bento Gonçalves, 31 Centro - Esteio/RS - Cep 93265-350 Tel./Fax: 51 3033.4554	
Obra / Local: E.M.E.I. SEMENTINHA RUA RIO APUCAÉ, 1347 - XANGRILÁ - RS		Projeto: ELÉTRICO	
Proprietário: MUNICÍPIO DE XANGRILÁ - CNPJ:594.436.474/0001-24 RUA RIO JACUI, 654 - CENTRO - XANGRILÁ - RS	Emissão para: EXECUÇÃO	Escala: 1:1000	
Projeto: ENG. ELETRICISTA BRUNO VIEGAS DA SILVEIRA - CREA/RS 147011 RUA BENTO GONÇALVES, 31 - CENTRO - ESTEIO - RS	Desenho: BRUNO	Data: OUTUBRO/2019	
Execução:	Revisado: VILLWOCK	Arquivo:	Revisão: REV. 00
Descrição: EXTENSÃO DE REDE PLANTA DE SITUAÇÃO E LOCALIZAÇÃO	Área do Pavimento:	Área Total de Construção:	Prancha: 01