


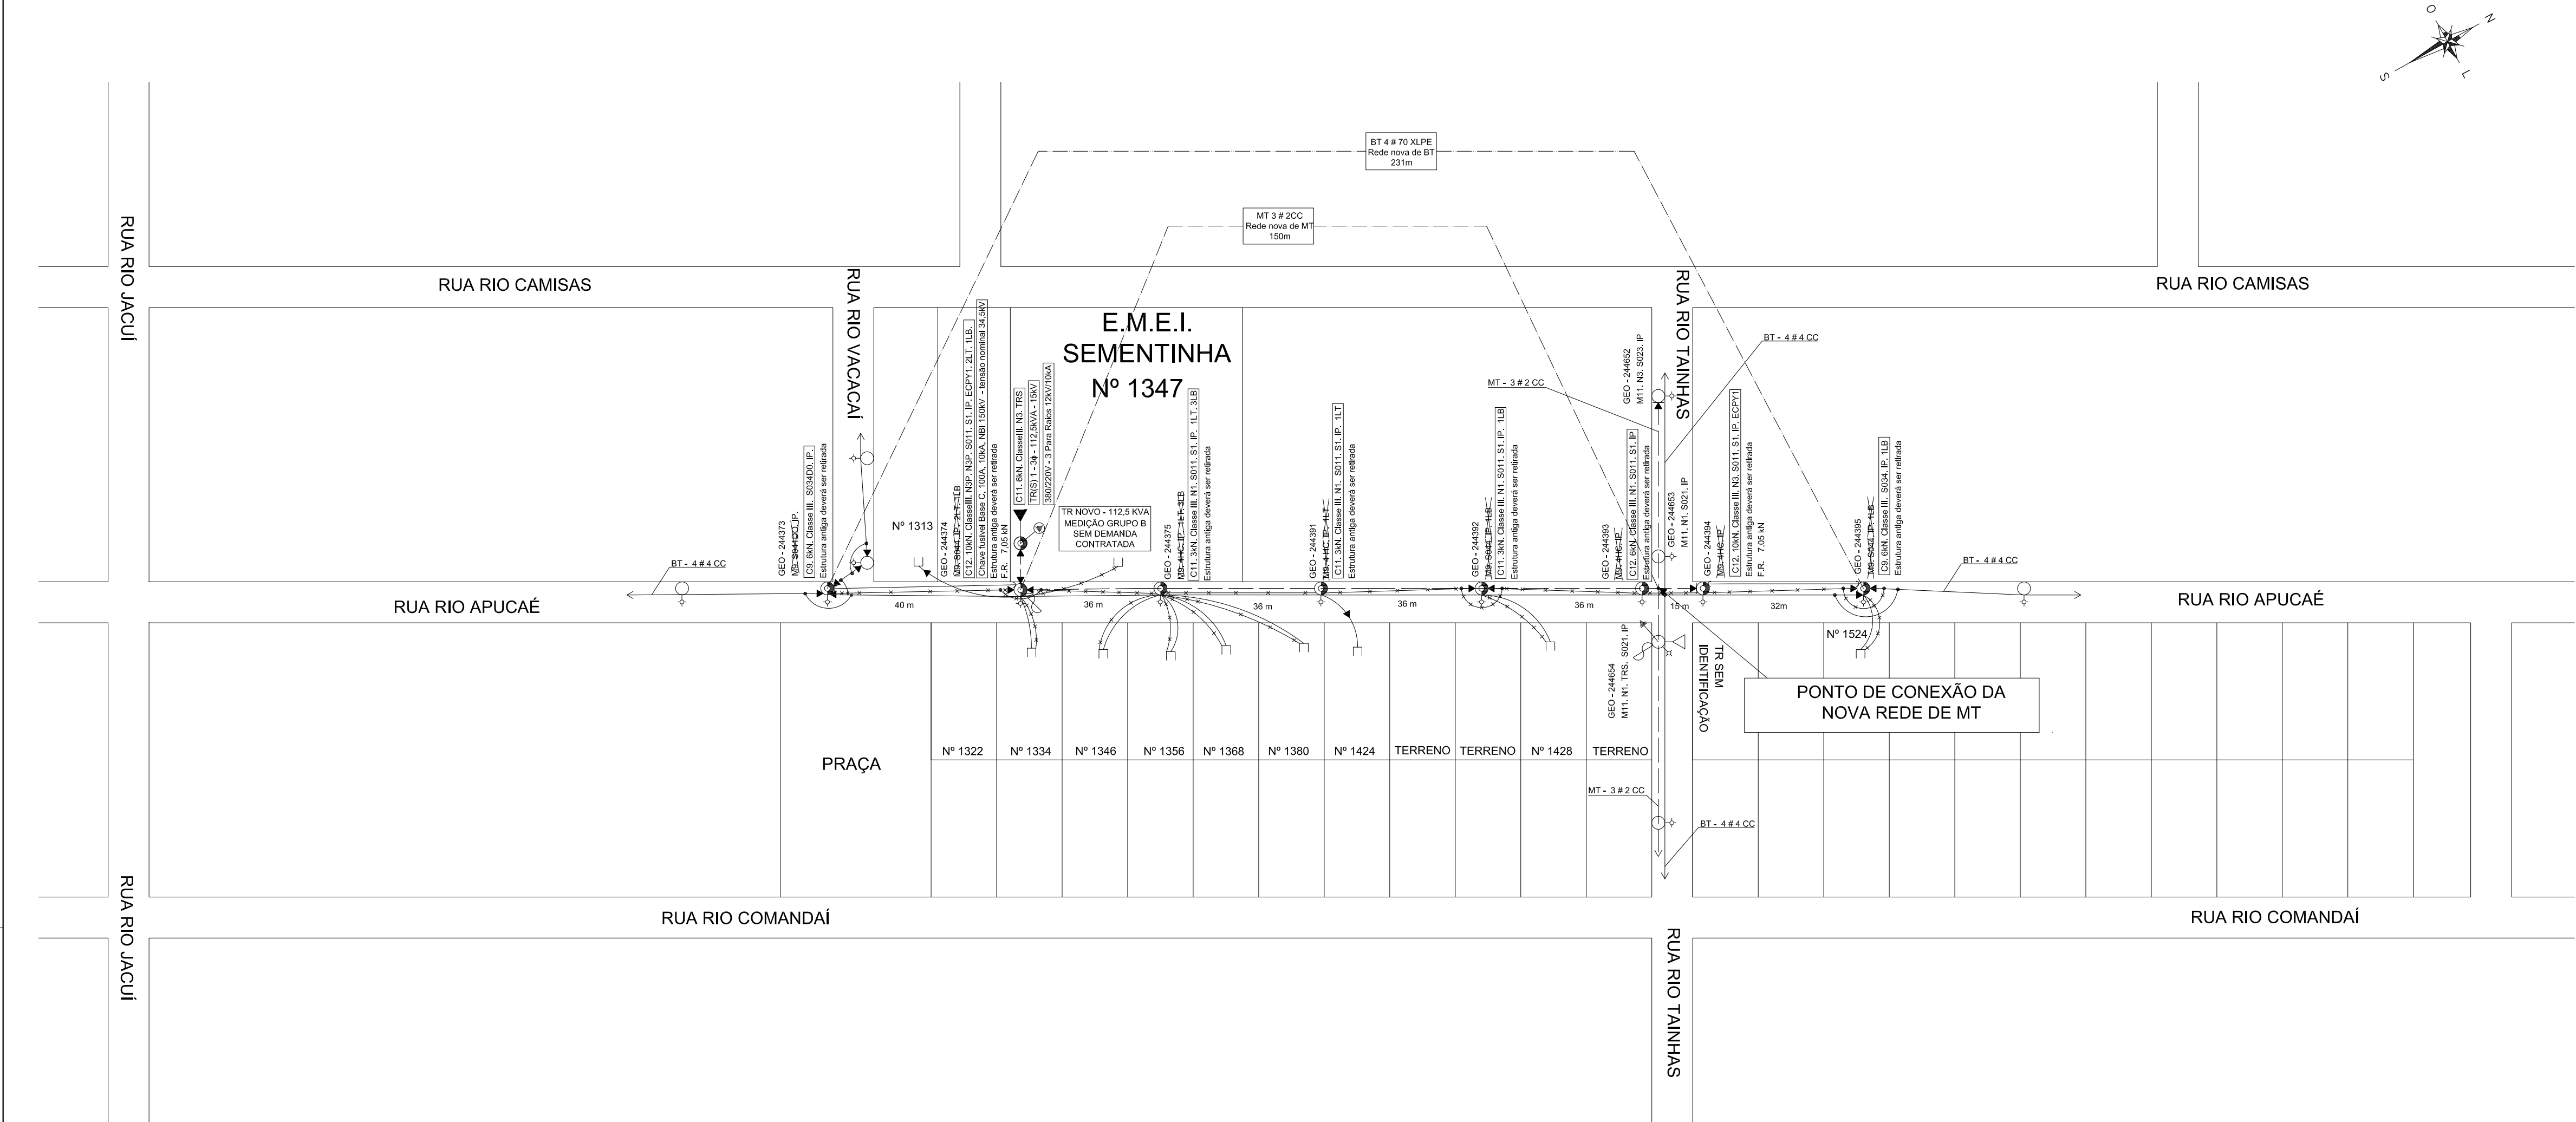

| LEGENDA |                                               |  |                                                           |
|---------|-----------------------------------------------|--|-----------------------------------------------------------|
|         | POSTE DE MADEIRA                              |  | TRANSFORMADOR PARTICULAR PROJETADO                        |
|         | POSTE DE CONCRETO CIRCULAR                    |  | CHAVE FUSÍVEL PROJETADA DA DERIVAÇÃO DO TR PARTICULAR     |
|         | ATERRAMENTO                                   |  | CONDUTOR PRIMÁRIO PROJETADO                               |
|         | TRANSFORMADOR CEEE-D                          |  | CONDUTOR SECUNDÁRIO PROJETADO                             |
|         | CONDUTOR PRIMÁRIO                             |  | SECCIONAMENTO SECUNDÁRIO PROJETADO                        |
|         | CONDUTOR SECUNDÁRIO                           |  | SECCIONAMENTO PRIMÁRIO PROJETADO                          |
|         | FUSÍVEL DO TRANSFORMADOR                      |  | NÚMERO E ALTURA DO POSTE QUE SERÁ SUBSTITUÍDO - PROJETADO |
|         | SECCIONAMENTO SECUNDÁRIO                      |  | NÚMERO E ALTURA DO POSTE NOVO A SER INSTALADO - PROJETADO |
|         | SECCIONAMENTO PRIMÁRIO                        |  | REDE SECUNDARIA QUE SEQUE ADIANTE                         |
|         | 244744 -12m NÚMERO DO POSTE - ALTURA DO POSTE |  | REDE PRIMARIA QUE SEQUE ADIANTE                           |
|         | POSTE DE CONCRETO CIRCULAR PROJETADO          |  | RAMAL DE LIGAÇÃO AÉREO                                    |
|         | ATERRAMENTO PROJETADO                         |  | RAMAL DE LIGAÇÃO SUBTERRÂNEO                              |

| Revisão | Data      | Descrição              |
|---------|-----------|------------------------|
| 00      | JULHO2019 | EMISSÃO PARA APROVAÇÃO |
|         |           |                        |
|         |           |                        |



www.base1rs.com.br

Base1 Projeto e Gestão Ltda.

Rua Bento Gonçalves, 31

Centro - Esteio/RS - Cep 93265-350

Tel./Fax: 51 3033.4554

|   |                                  |                             |
|---|----------------------------------|-----------------------------|
| Obra / Local:<br><b>E.M.E.I. SEMENTINHA</b><br>RUA RIO APUCÁ, 1347 - XANGRILÁ - RS                                       |                                  | Projeto:<br><b>ELÉTRICO</b> |
| Proprietário:<br>MUNICÍPIO DE XANGRILÁ - CNPJ:594.436.474/0001-24<br>RUA RIO JACUI, 854 - CENTRO - XANGRILÁ - RS         | Emissão para:<br><b>EXECUÇÃO</b> | Escala:<br>1:1000           |
| Projeto:<br>ENG. ELETRICISTA BRUNO VIEGAS DA SILVEIRA - CREA/RS 147011<br>RUA BENTO GONCALVES, 31 - CENTRO - ESTEIO - RS | Desenho:<br><b>BRUNO</b>         | Data:<br>OUTUBRO/2019       |
| Execução:   | Revisado:<br><b>VILLWOCK</b>     | Revisão:<br><b>REV. 00</b>  |
| Descrição:<br><b>EXTENSÃO DE REDE PLANTA CONSTRUTIVA</b>                                                                 | Arquivo:                         | Prancha:<br><b>02</b>       |