


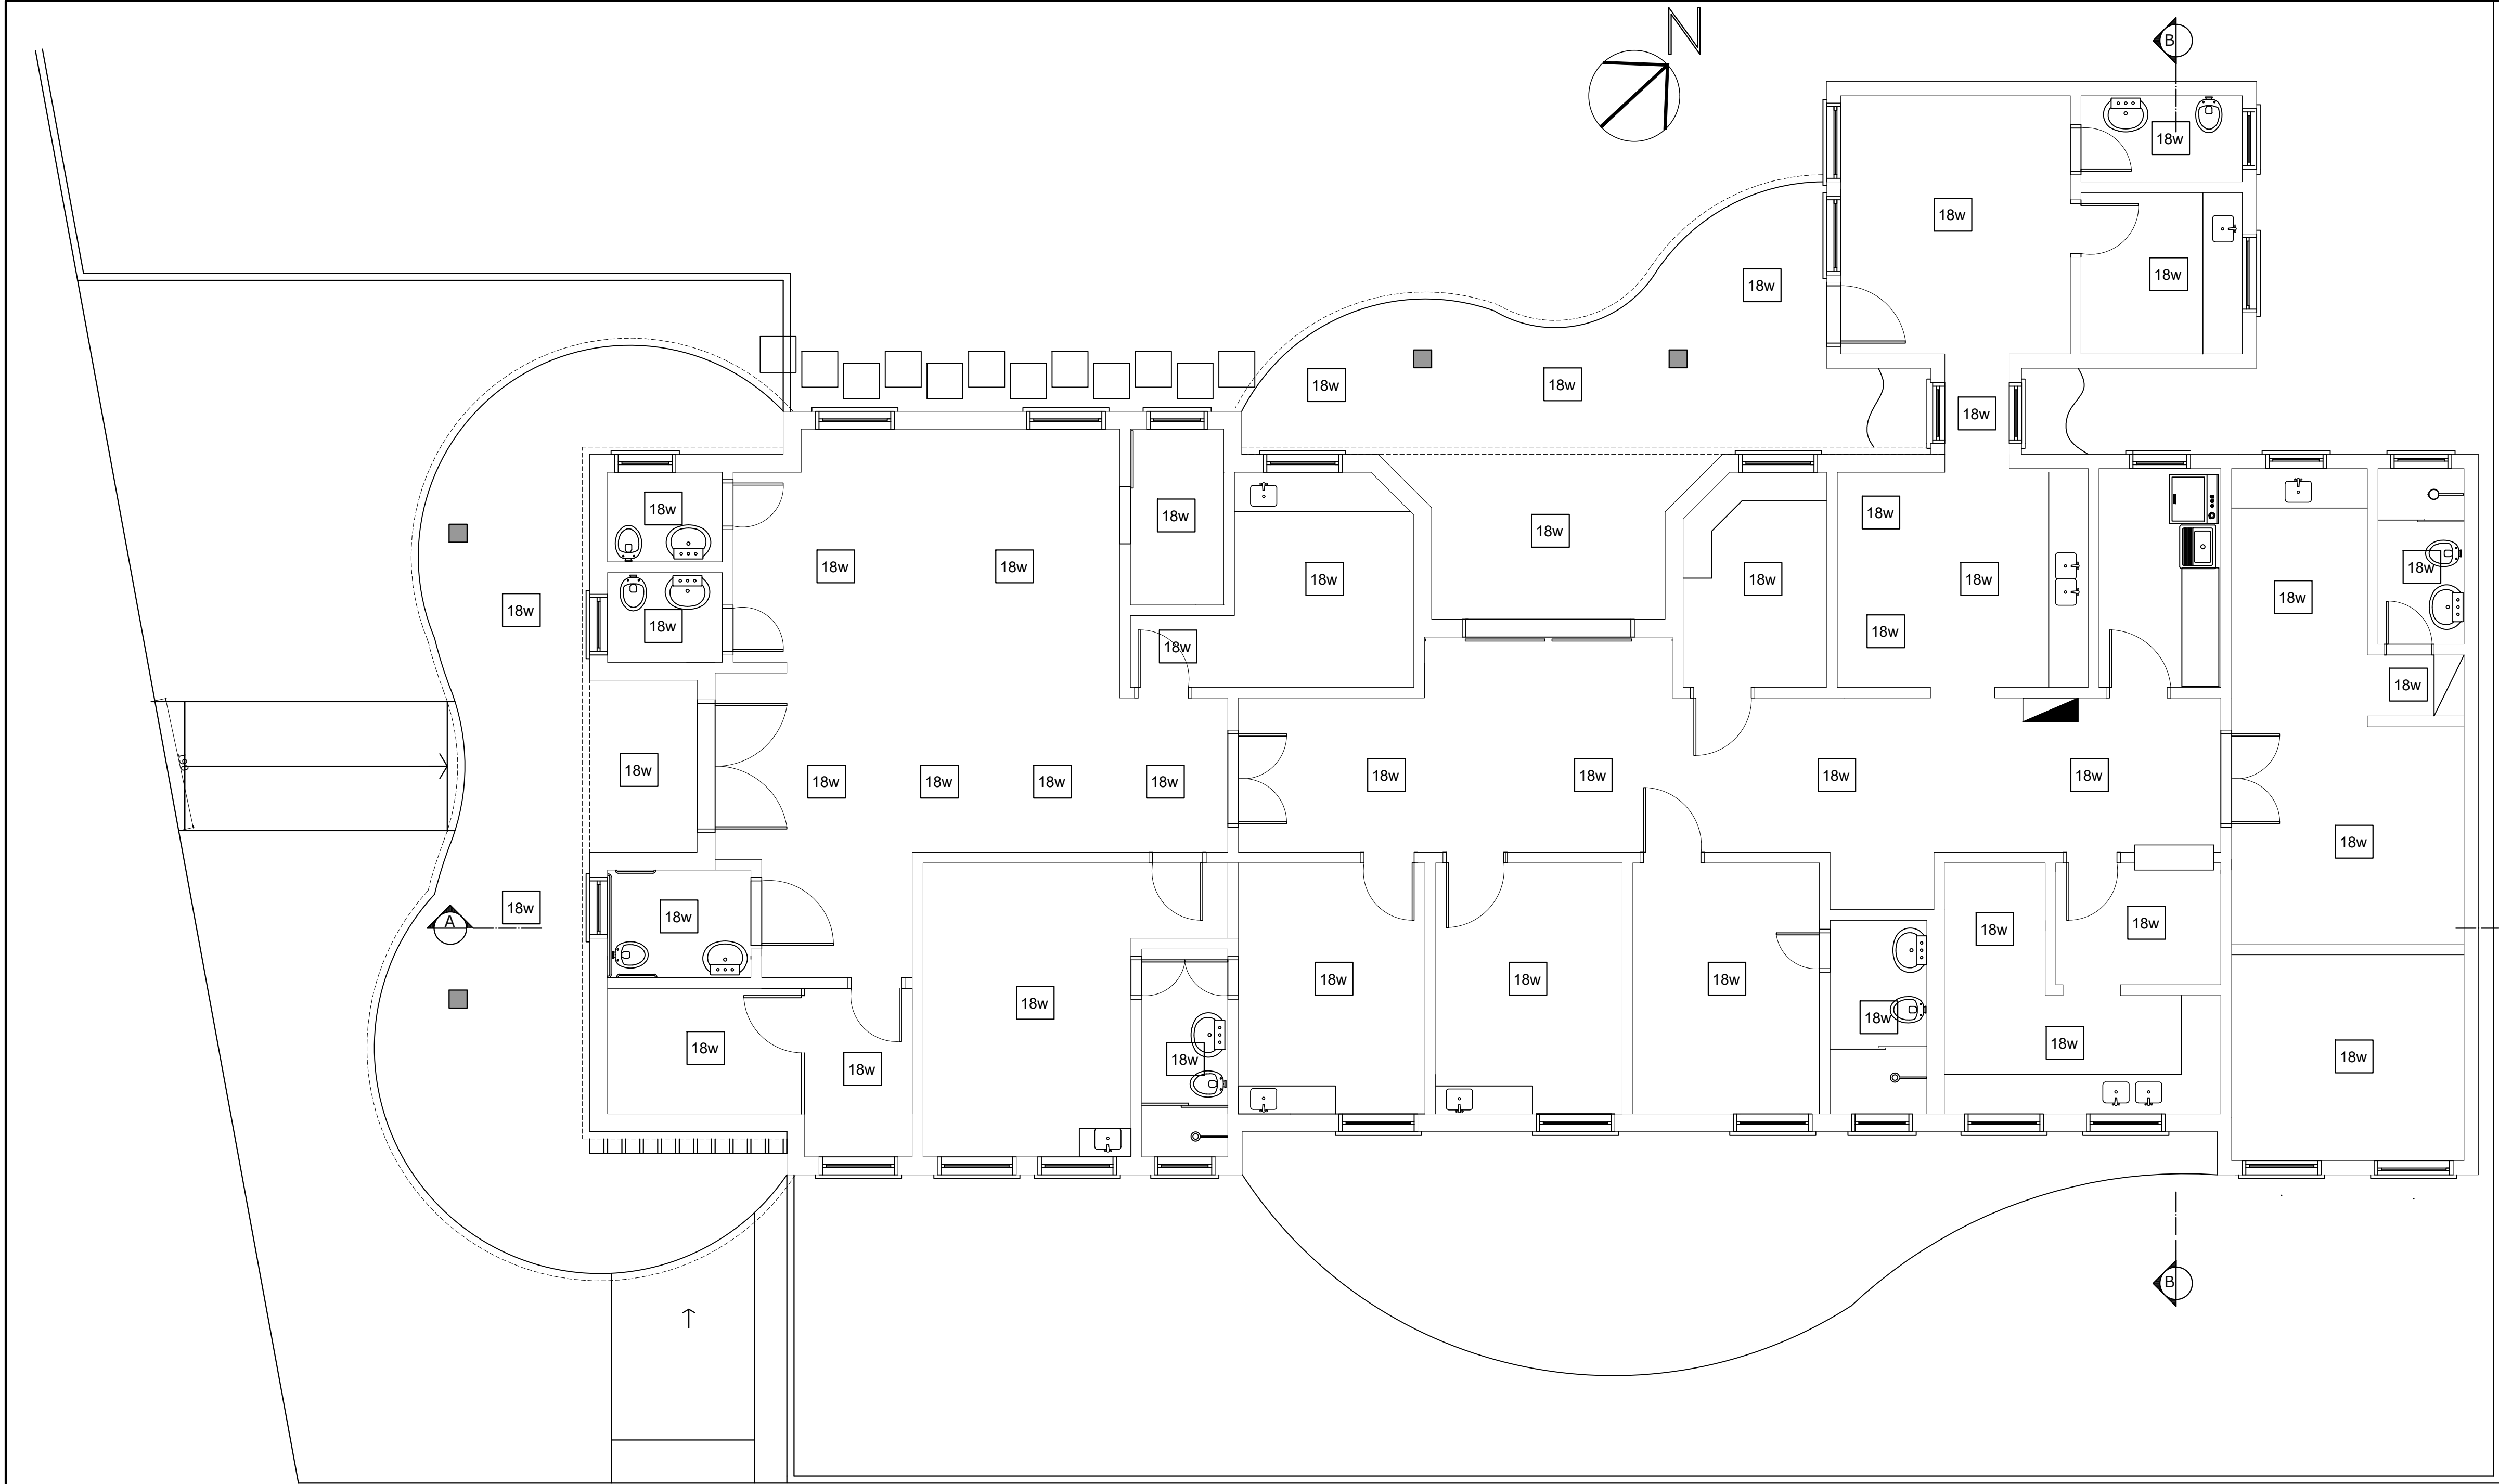

REPRESENTAÇÕES

-  CENTRO DE DISTRIBUIÇÃO
-  PONTO DE LUZ NO TETO - PLACA DE LED DE 18W

PREFEITURA MUNICIPAL DE XANGRI-LÁ
. G E S T Ã O 2 0 2 1 / 2 0 2 4 .
SECRETARIA MUNICIPAL DE PLANEJAMENTO

Obra: REFORMA DA UNIDADE BÁSICA DE SAÚDE GUARÁ

Local: Rua Protasio Alves da Rosa esq. Rua O s/n. Xangri-lá, RS.
Quadra 12 - Lote 40 - Setor 625

Assunto: ELÉTRICO - PONTOS DE LUZ

Proprietário: MUNICÍPIO DE XANGRI-LÁ
Responsável Administrativo: Prefeito Celso Baassani Barbosa

Projeto: ENG. JACQUELINE MARTINS ROCHO
ENGENHEIRA CIVIL
CREA 220992
Área: 303,08m²

Escala: 1/ 50
Data: FEVEREIRO/ 2022
Desenho: Giovana Bandeira



MUNICÍPIO DE XANGRI-LÁ - RS

RUA RIO JACUÍ, 854 - CNPJ 94.436.474/0001-24

XANGRI-LÁ - RS - CEP:9588-000

FONE: (51) 3689 0600 - WWW.XANGRILA.RS.GOV.BR



CÓDIGO DE ACESSO

20639B8CDEB547FF939223EC0071796A

VERIFICAÇÃO DAS ASSINATURAS

Este documento foi assinado digitalmente/eletronicamente pelos seguintes signatários nas datas indicadas

Para verificar a validade das assinaturas acesse o link abaixo

<https://xangrila.flowdocs.com.br/public/signatures/20639B8CDEB547FF939223EC0071796A>



MUNICÍPIO DE XANGRI-LÁ - RS

RUA RIO JACUÍ, 854 - CNPJ 94.436.474/0001-24

XANGRI-LÁ - RS - CEP:9588-000

FONE: (51) 3689 0600 - WWW.XANGRILA.RS.GOV.BR



CÓDIGO DE ACESSO

7B9CD3BBB8404BFDB3C11AC22A472071

VERIFICAÇÃO DAS ASSINATURAS

Este documento foi assinado digitalmente/eletronicamente pelos seguintes signatários nas datas indicadas

Para verificar a validade das assinaturas acesse o link abaixo

<https://xangrila.flowdocs.com.br/public/signatures/7B9CD3BBB8404BFDB3C11AC22A472071>



MUNICÍPIO DE XANGRI-LÁ - RS

RUA RIO JACUÍ, 854 - CNPJ 94.436.474/0001-24

XANGRI-LÁ - RS - CEP:9588-000

FONE: (51) 3689 0600 - WWW.XANGRILA.RS.GOV.BR



CÓDIGO DE ACESSO


6B961B59C25D4A178E1A6CEF523A7F92

VERIFICAÇÃO DAS ASSINATURAS

Este documento foi assinado digitalmente/eletronicamente pelos seguintes signatários nas datas indicadas

Para verificar a validade das assinaturas acesse o link abaixo

<https://xangrila.flowdocs.com.br/public/signatures/6B961B59C25D4A178E1A6CEF523A7F92>

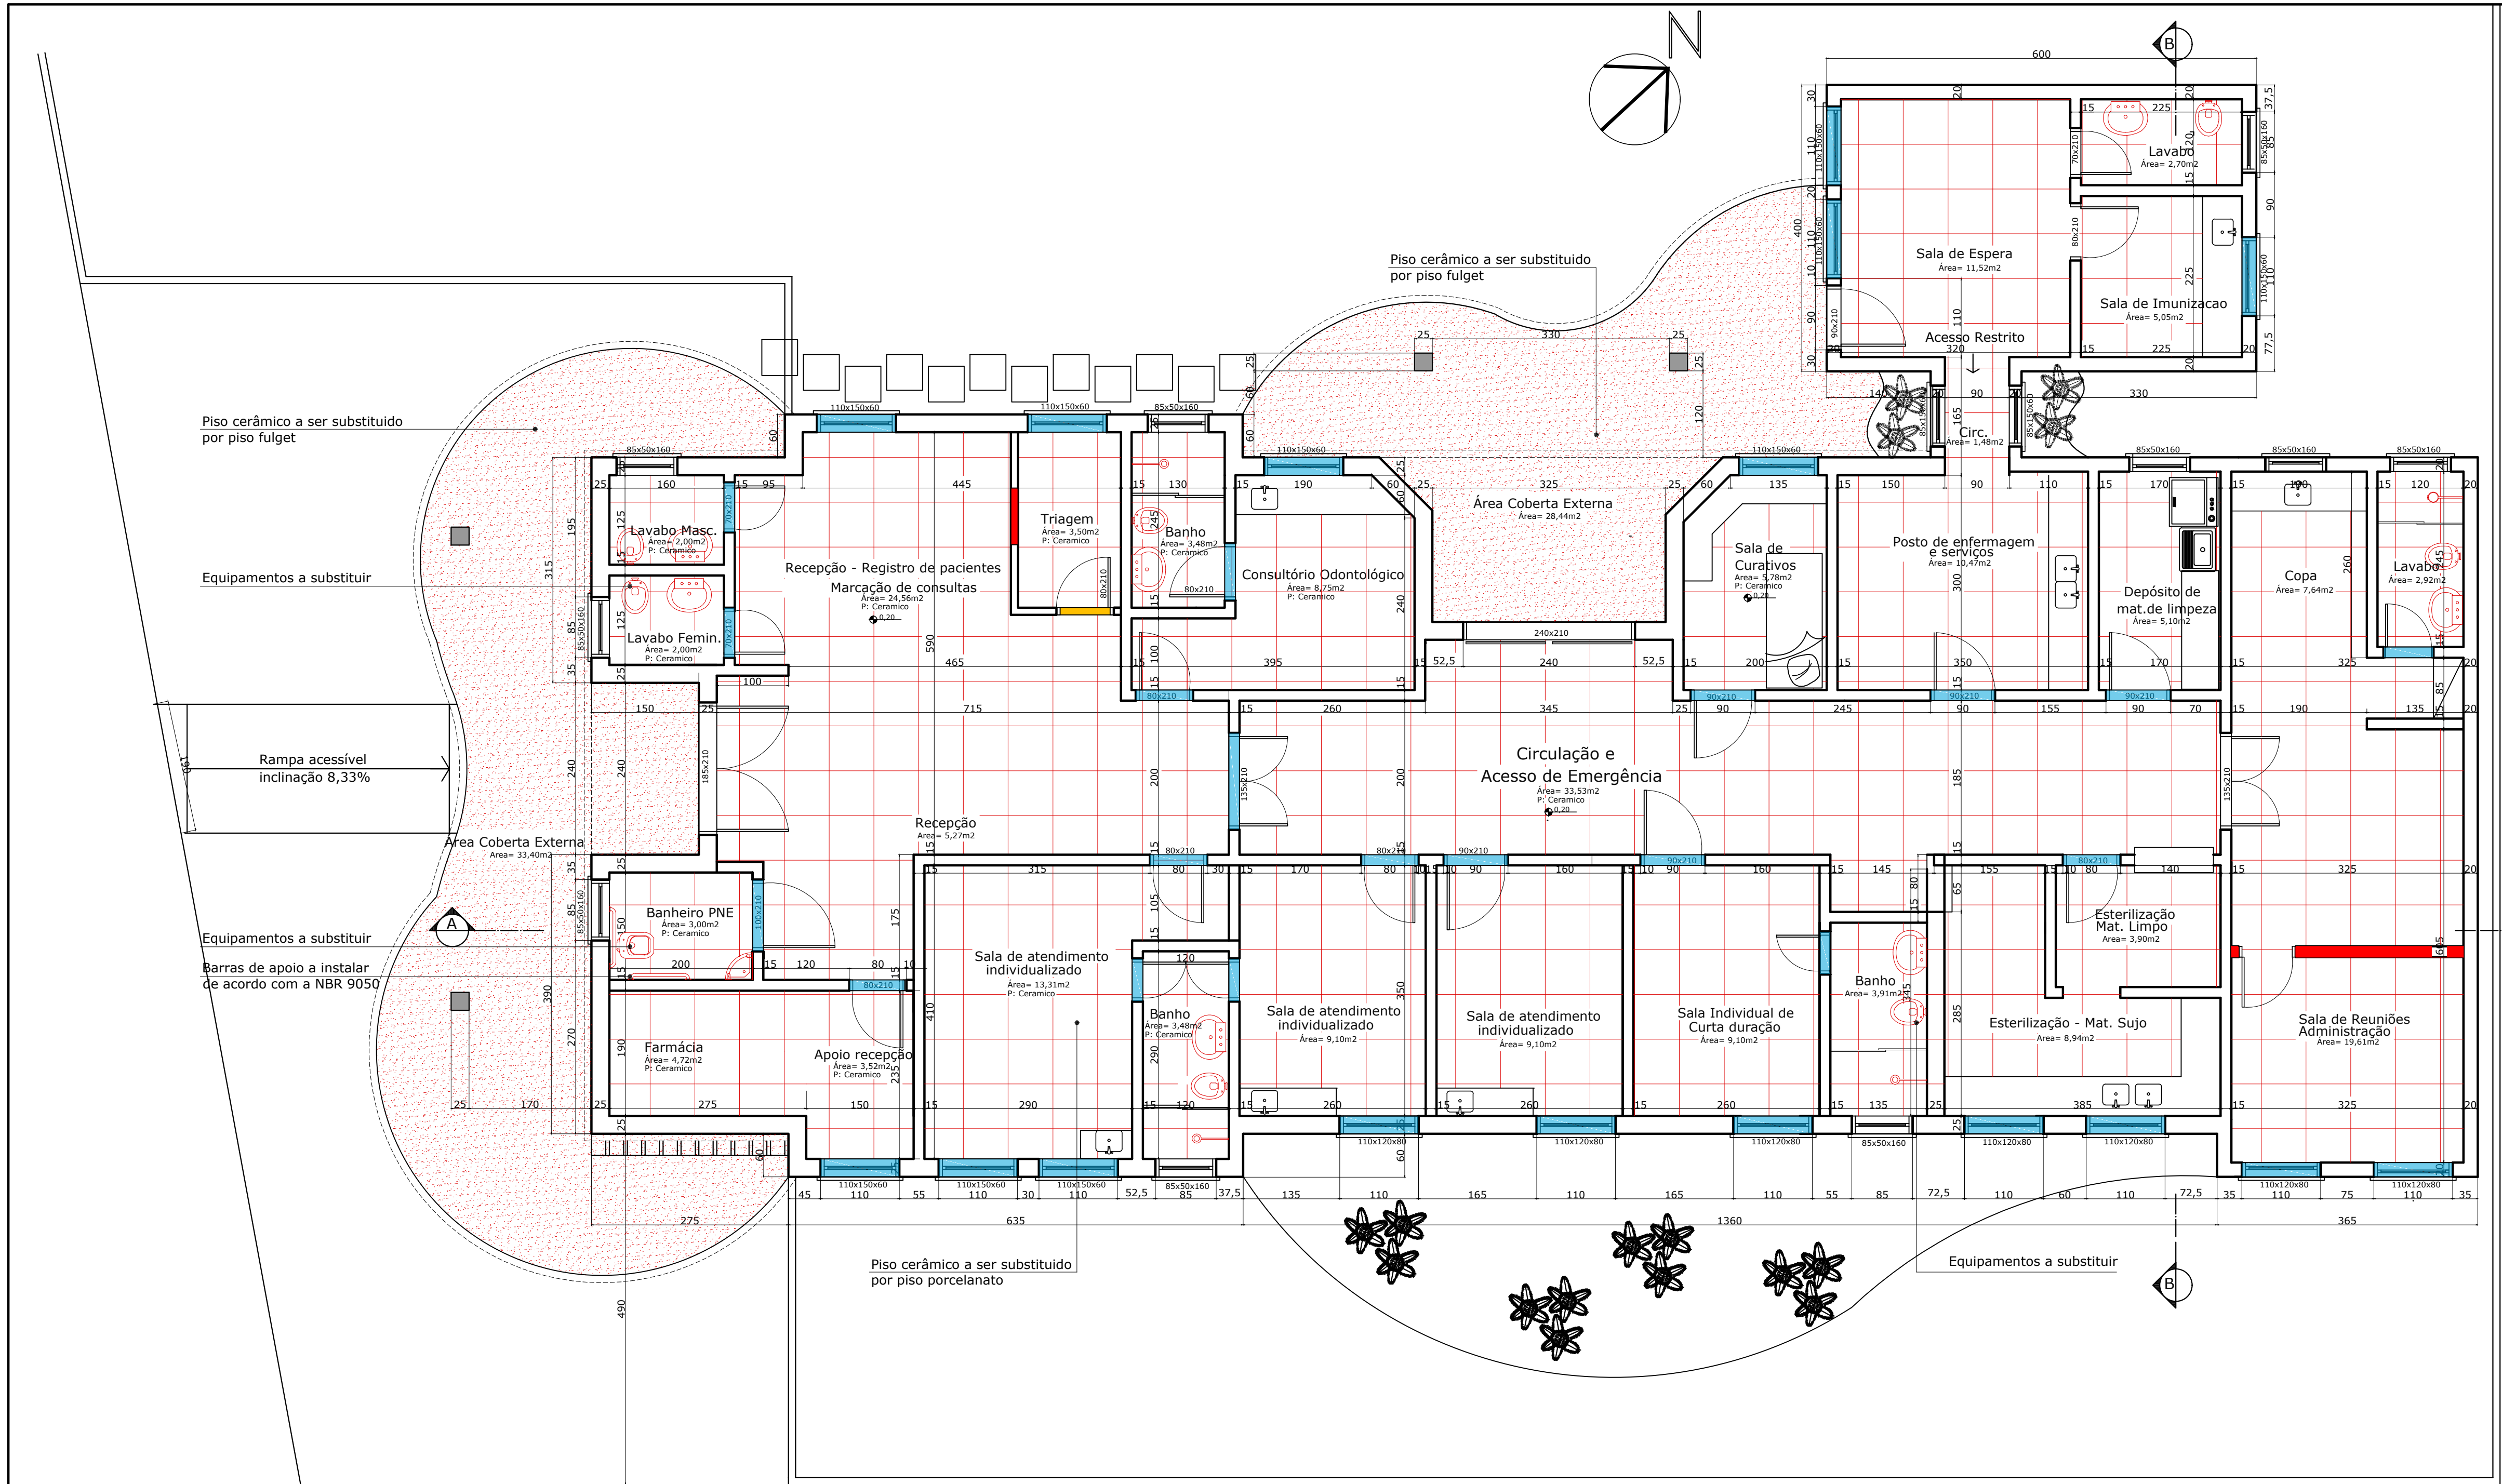

PLANTA BAIXA
Escala 1:50

REPRESENTAÇÕES

- PAREDES A CONSTRUIR
- PAREDES A DEMOLIR
- ESQUADRIAS A SUBSTITUIR
- PISOS A SUBSTITUIR

PREFEITURA MUNICIPAL DE XANGRI-LÁ
. G E S T Ã O 2 0 2 1 / 2 0 2 4 .
SECRETARIA MUNICIPAL DE PLANEJAMENTO

Obras: REFORMA DA UNIDADE BÁSICA DE SAÚDE GUARÁ

Local: Rua Protasio Alves da Rosa esq. Rua O s/n. Xangri-lá, RS.
Quadra 12 - Lote 40 - Setor 625

Assunto: PLANTA BAIXA

Proprietário: MUNICÍPIO DE XANGRI-LÁ
Responsável Administrativo: Prefeito Celso Bassani Barbosa

Projeto: ENG. JAQUELINE MARTINS ROCHA
ENGENHEIRA CIVIL
CREA 220992
Área: 303,08m²

Escala: 1/50
Data: FEVEREIRO/2022
Desenho: Giovana Bandeira
02



MUNICÍPIO DE XANGRI-LÁ - RS

RUA RIO JACUÍ, 854 - CNPJ 94.436.474/0001-24

XANGRI-LÁ - RS - CEP:9588-000

FONE: (51) 3689 0600 - WWW.XANGRILA.RS.GOV.BR



CÓDIGO DE ACESSO

F226E9E7A12744C0B71190468095249B

VERIFICAÇÃO DAS ASSINATURAS

Este documento foi assinado digitalmente/eletronicamente pelos seguintes signatários nas datas indicadas

Para verificar a validade das assinaturas acesse o link abaixo

<https://xangrila.flowdocs.com.br/public/signatures/F226E9E7A12744C0B71190468095249B>