


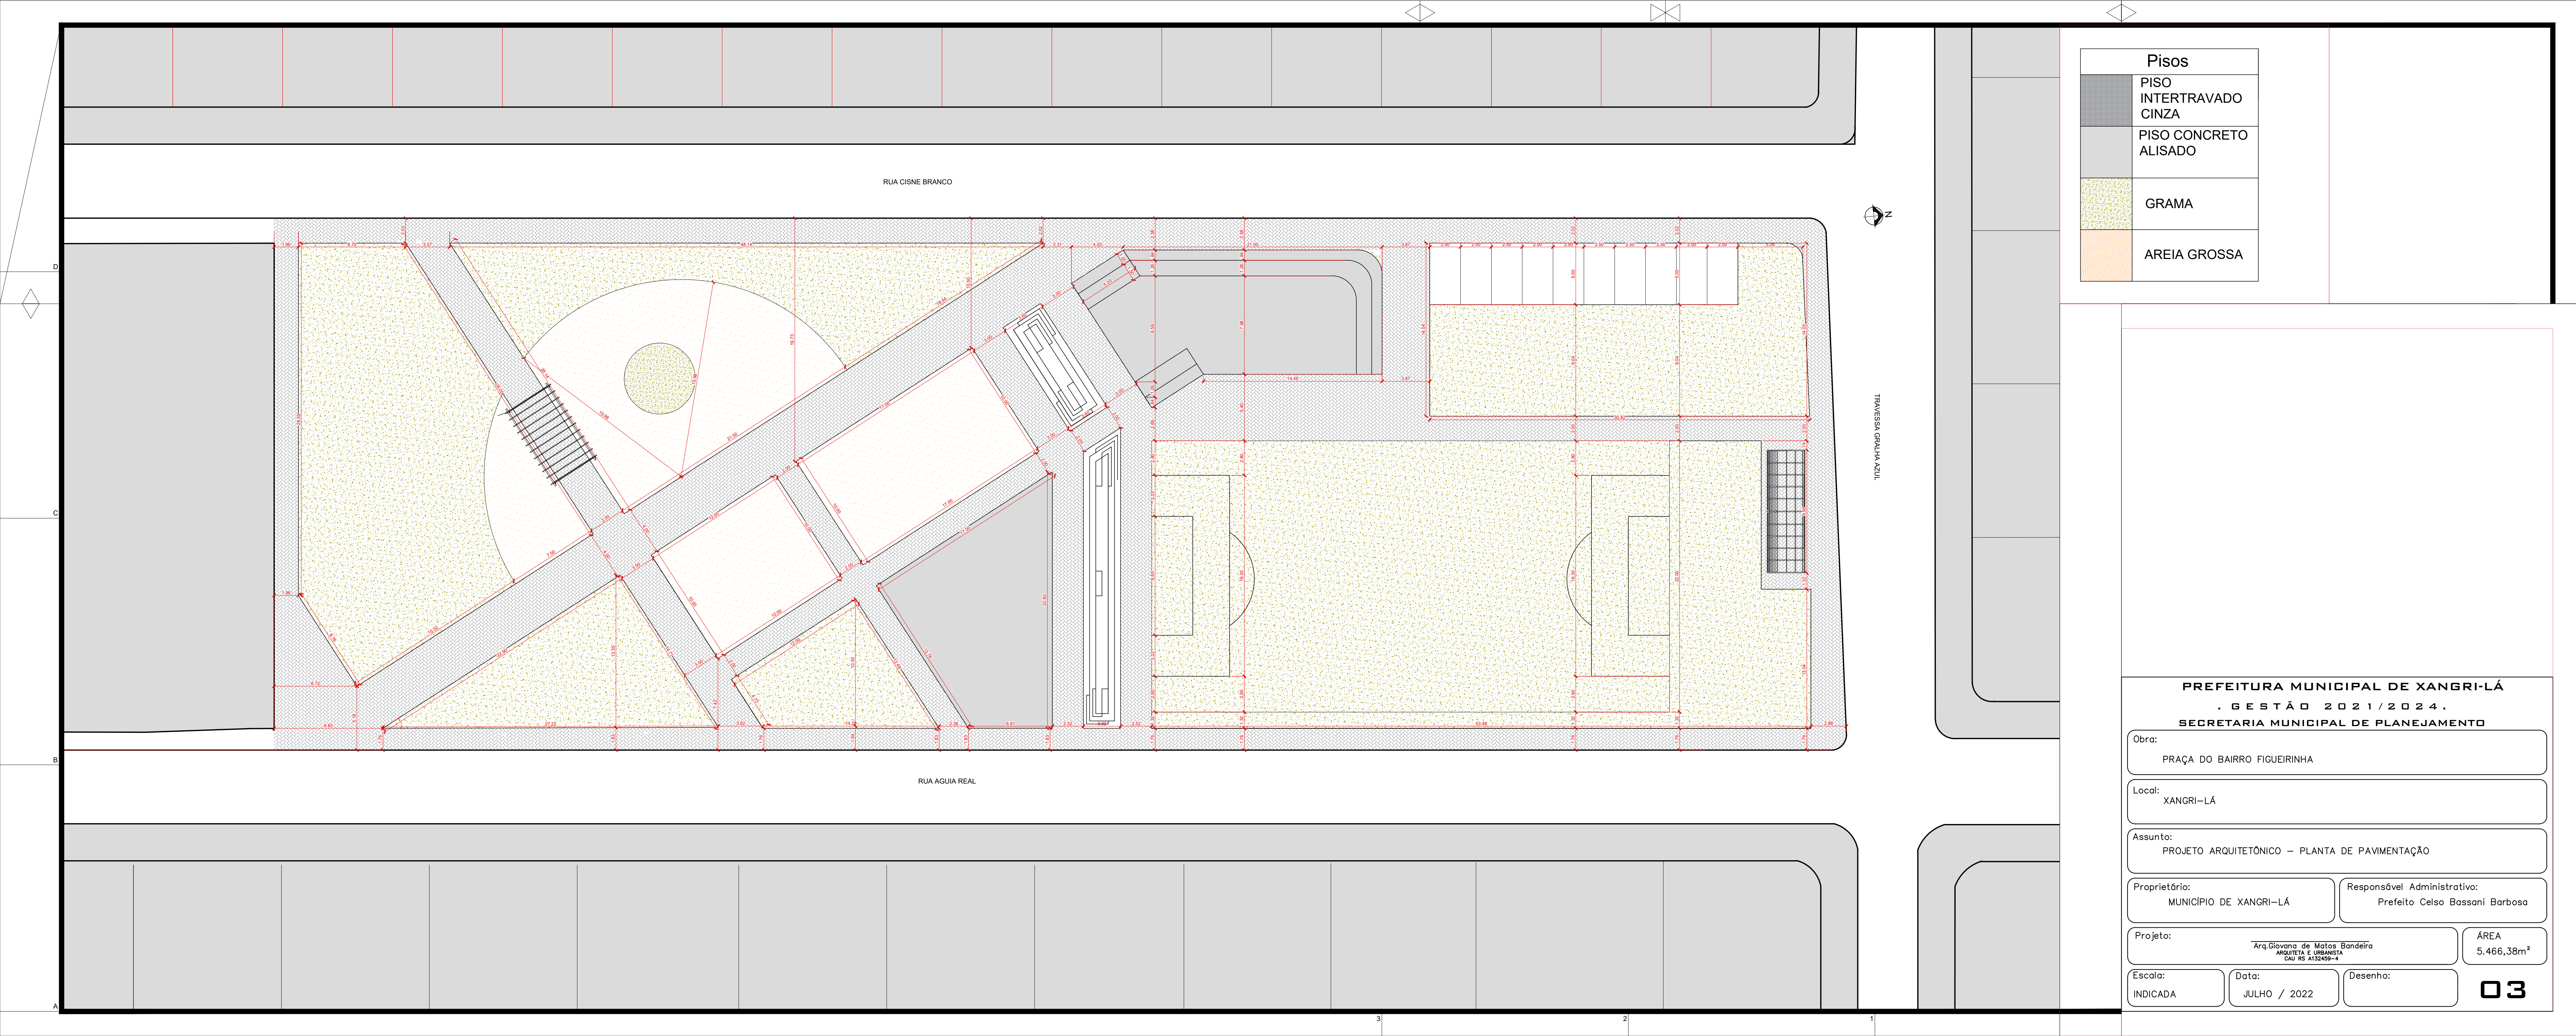

Pisos	
	PISO INTERTRAVADO CINZA
	PISO CONCRETO ALISADO
	GRAMA
	AREIA GROSSA

PREFEITURA MUNICIPAL DE XANGRI-LÁ
. G E S T Ã O 2 0 2 1 / 2 0 2 4 .
SECRETARIA MUNICIPAL DE PLANEJAMENTO

Obra:
PRAÇA DO BAIRRO FIGUEIRINHA

Local:
XANGRI-LÁ

Assunto:
PROJETO ARQUITETÔNICO – PLANTA DE PAVIMENTAÇÃO

Proprietário:
MUNICÍPIO DE XANGRI-LÁ

Responsável Administrativo:
Prefeito Celso Bassani Barbosa

Projeto:
Arq. Giovana de Matos Bandeira
ARQUITETA E URBANISTA
CAU RS A132459-4

ÁREA
5.466,38m²

Escala:
INDICADA

Data:
JULHO / 2022

Desenho: