



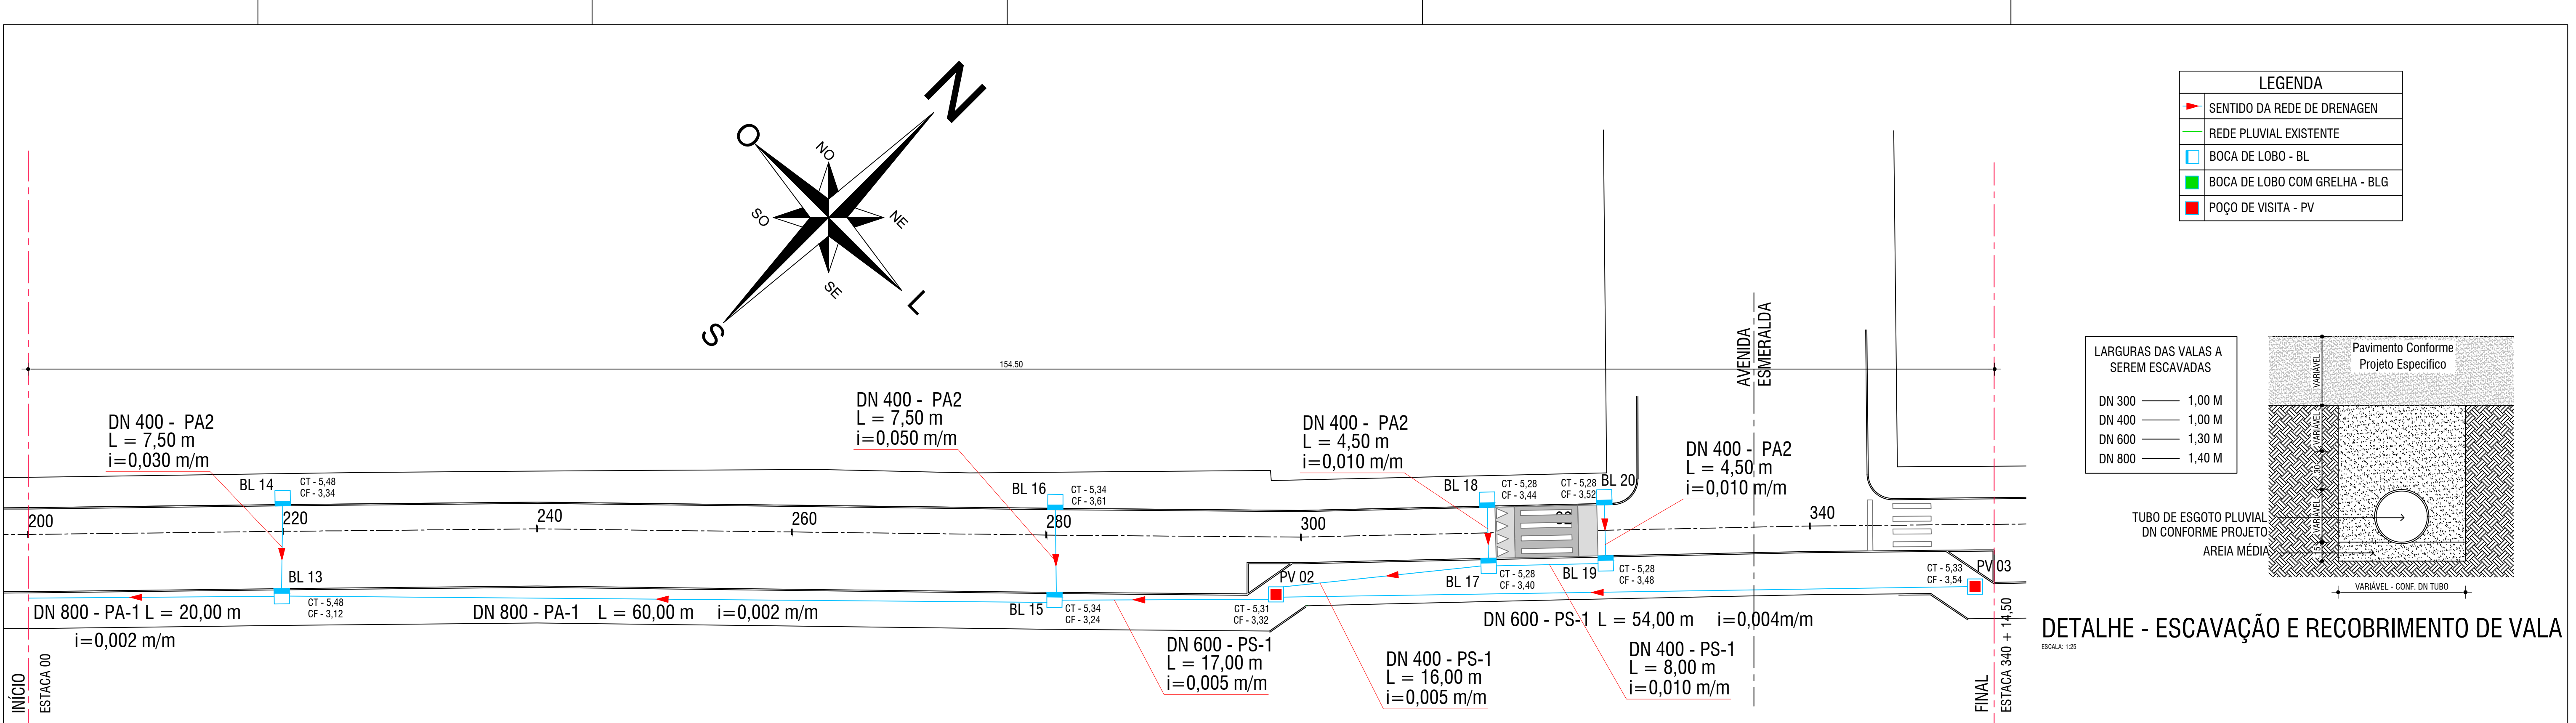


LARGURAS DAS VALAS A SEREM ESCAVADAS	
DN 300	1,00 M
DN 400	1,00 M
DN 600	1,30 M
DN 800	1,40 M

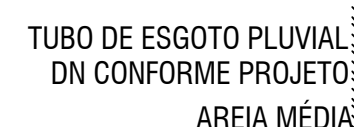


ESCALA: 125


ESCA: 1:29

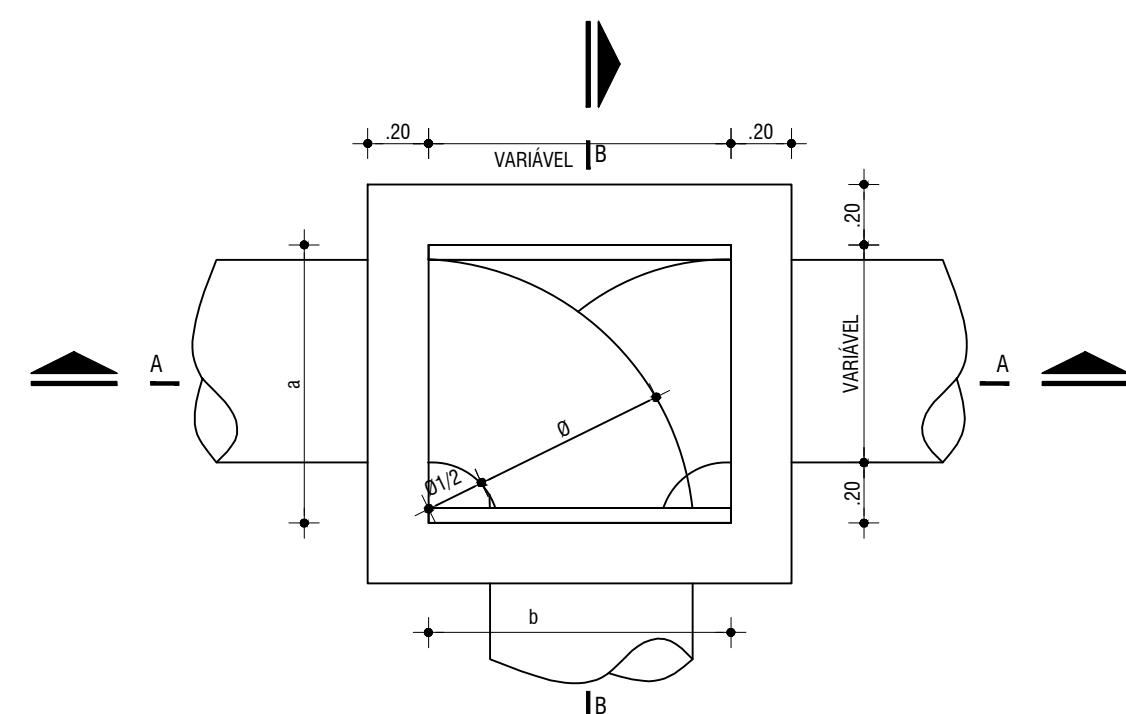

ESCA 1-30

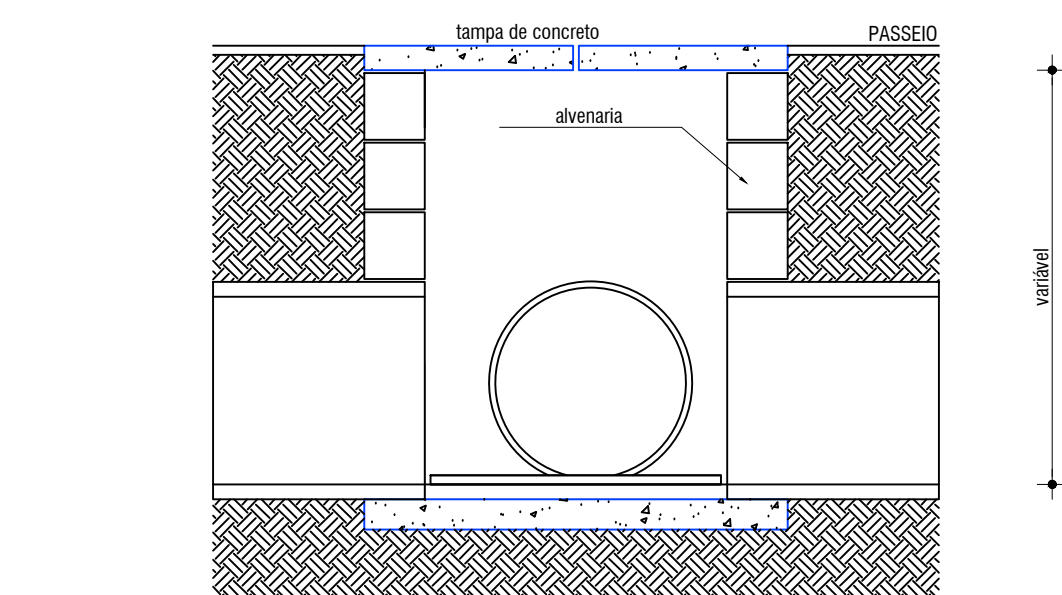

ESGM A 129

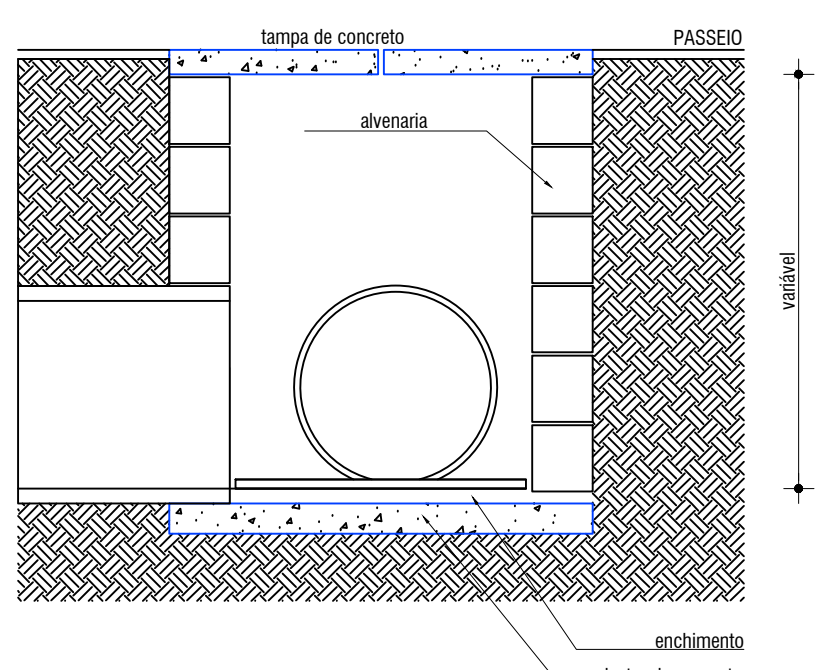

ESCM A: 1-29

ESCALA: 1:25

ESCA 125

ESCM A: 1-25



ESCA A: 1:



OBS.: MEDIDAS EM cm
 $\emptyset$ = DIÂMETRO INTERNO DO COLETOR PLUVIAL
a,b = MEDIDAS DO PV
PV = POÇO DE VISITA

Revisão	Data	Descrição

www.base1rs.com.br
Base1 Projeto e Gestão Ltda.
Rua Bento Gonçalves, 31- Centro
Esteio/RS - Cep 93260-050
Tel./Fax: 51 3033.4554

01