LOCALIZAÇÃO E SITUAÇÃO
CENTRO-NORTE SETOR 363
XANGRI-LÁ-RS

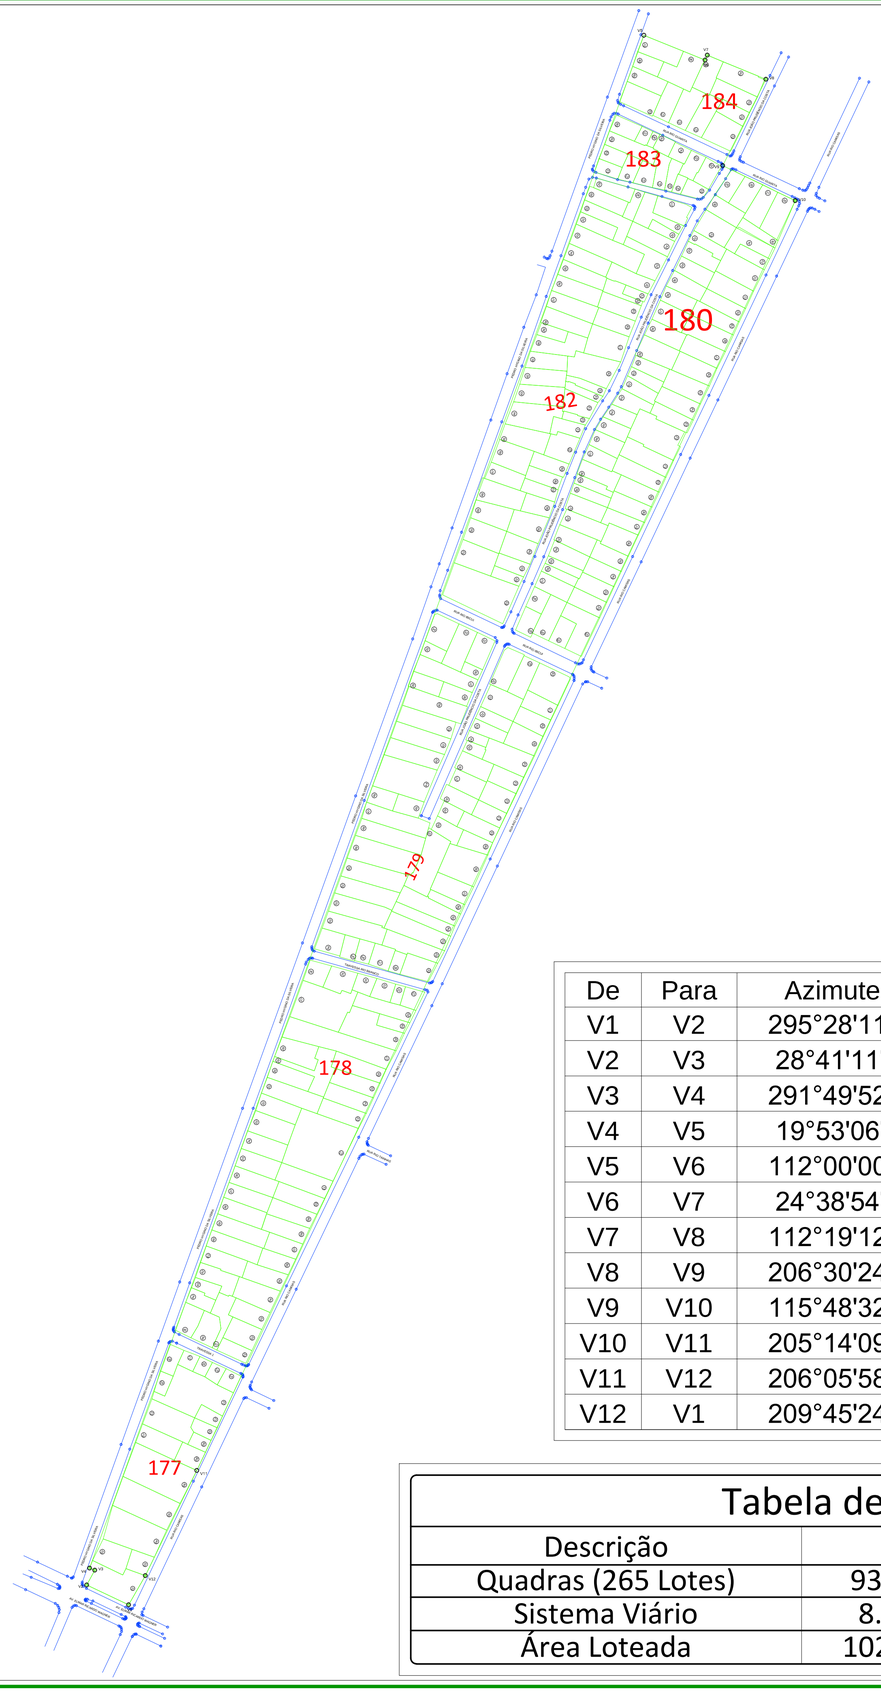

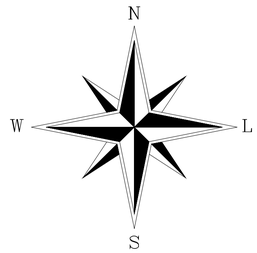

Dados Técnicos
SISTEMA DE PROJEÇÃO UNIVERSAL TRANSVERSA DE MERCATOR - U.T.M
MERIDIANO CENTRAL - 51°W GR.
DATUM HORIZONTAL SIRGAS 2000

TABELA DE QUADRAS

Quadra	Área	Qde Lotes
177	8.009,88 m²	19
178	19.318,89 m²	47
179	21.523,14 m²	58
180	19.397,68 m²	61
182	18.133,64 m²	51
183	2.866,50 m²	16
184	4.632,60 m²	13
Total	93.882,33 m²	265

REGULARIZAÇÃO FUNDIÁRIA
CENTRO-NORTE

De	Para	Azimute	Distância	Latitude	Longitude	Altitude
V1	V2	295°28'11"	32,54 m	-29°48'04.448"	-50°02'41.251"	9,31
V2	V3	28°41'11"	11,81 m	-29°48'04.002"	-50°02'42.349"	9,27
V3	V4	291°49'52"	3,93 m	-29°48'03.663"	-50°02'42.141"	9,37
V4	V5	19°53'06"	1.143,65 m	-29°48'03.617"	-50°02'42.278"	9,34
V5	V6	112°00'00"	46,27 m	-29°47'28.575"	-50°02'28.122"	10,43
V6	V7	24°38'54"	3,76 m	-29°47'29.127"	-50°02'26.519"	11,72
V7	V8	112°19'12"	44,43 m	-29°47'29.015"	-50°02'26.461"	10,98
V8	V9	206°30'24"	67,72 m	-29°47'29.552"	-50°02'24.925"	10,20
V9	V10	115°48'32"	56,47 m	-29°47'31.529"	-50°02'26.032"	9,90
V10	V11	205°14'09"	985,02 m	-29°47'32.314"	-50°02'24.131"	10,08
V11	V12	206°05'58"	82,17 m	-29°48'01.372"	-50°02'39.497"	9,01
V12	V1	209°45'24"	23,62 m	-29°48'03.779"	-50°02'40.821"	9,88

Tabela de Áreas

Descrição	Área	Porcentagem
Quadras (265 Lotes)	93.882,33 m²	91,73 %
Sistema Viário	8.460,24 m²	8,27 %
Área Loteada	102.342,57 m²	100,00 %

Escala Gráfica:
0 5 10 15 20 25 30 40 50 75 100

Integra Tec
Engenharia e Consultoria

PROJETO: LEVANTAMENTO PLANIALTIMÉTRICO CADASTRAL MAPA URBANISTICO
PROPRIEDADE / IMÓVEL: CENTRO NORTE-SETOR 363
PROPRIETÁRIO: Prefeitura Municipal de Xangri-lá
DATA: JUNHO/2023
UF: RS
MUNICÍPIO: XANGRI-LÁ
ESCALA: 1/1000
TRANSCRIÇÕES: CARTÓRIO DE REGISTRO DE XANGRI-LÁ
RESPONSÁVEL TÉCNICO: Valdomiro Dionisio, Eng.º Agrimensor, CREA 2307344683
ÁREA: 93.882,33 m²
FOLHA: 1