


PLANTA DA REDE ELÉTRICA ATUAL

LIMITE DO DESENHO

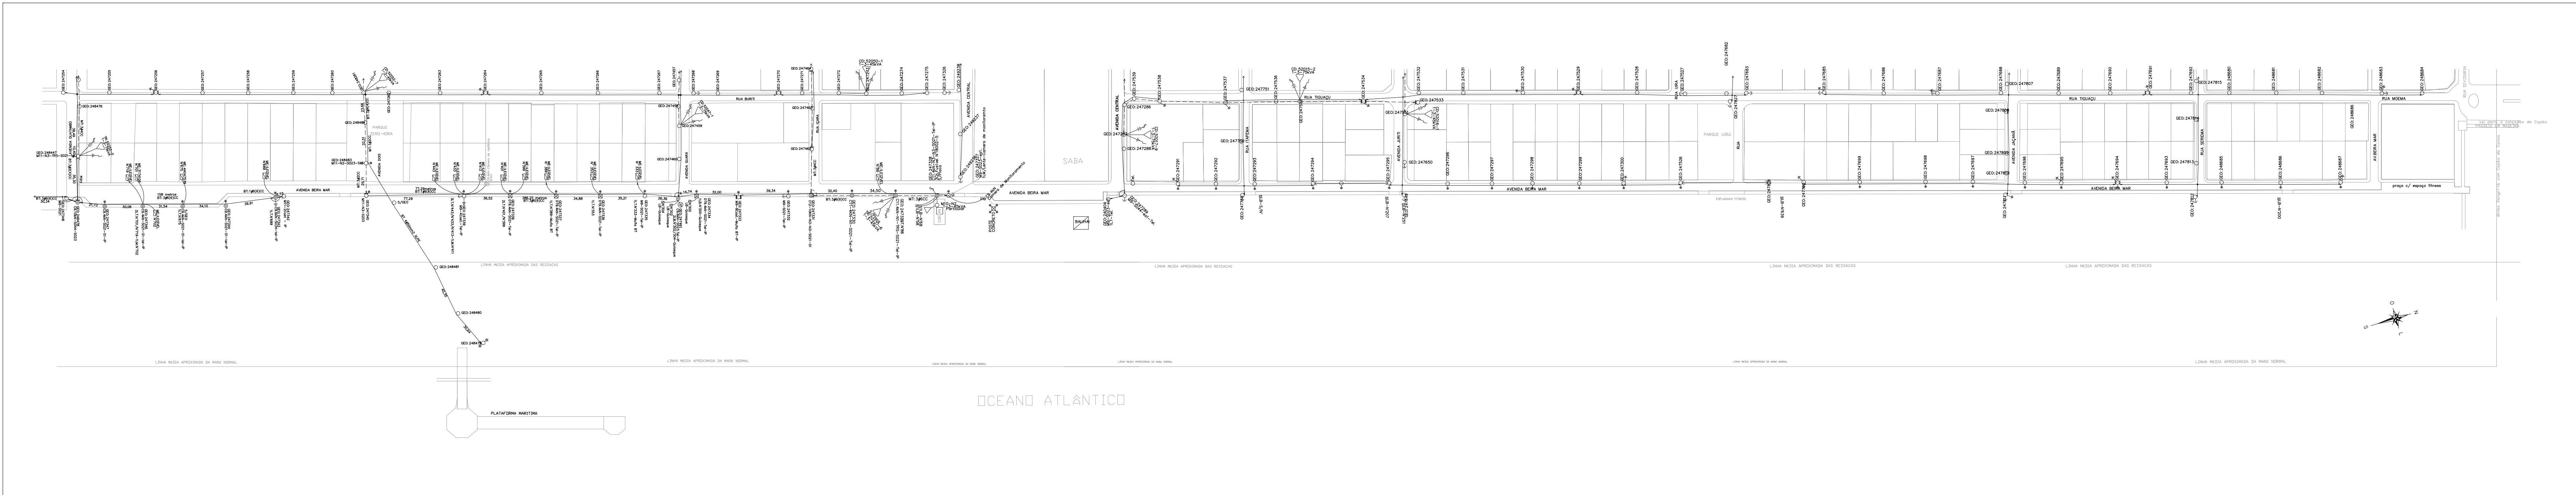

OCEANO ATLÂNTICO

LIMITE DO DESENHO

NOTAS:

- MEDEÇÃO DO CLIENTE
- POSTE DE MADEIRA EXISTENTE REDE CEE
- POSTE DE CONCRETO DUPLO T REDE CEE
- POSTE DE CONCRETO TRONCO CÔNICO REDE CEE
- LUMINÁRIA EXISTENTE
- REDE DE DISTRIBUIÇÃO MT CEE
- REDE DE DISTRIBUIÇÃO BT CEE
- TRANSFORMADOR EXISTENTE
- TRANSFORMADOR A INSTALAR
- POSTE DE CONCRETO CIRCULAR TRONCO CÔNICO - CLASSE H - A INSTALAR
- HASTE PARA-RAIO FRANKLIN
- PARRA-RAIOS
- ATERRAMENTO DE REDE
- CHAVE FUSEL A INSTALAR
- ESTAL DE ÂNCORA
- MATERIAL A INSTALAR
- MATERIAL A INSTALAR
- MATERIAL A DESLIGAR
- ENCABECIMENTO DE REDE
- ENCABECIMENTO DE REDE COM ABERTURA DE SETOR

NOTAS:
ART PROJETO ELÉTRICO Nº 10699324
CONTRATO DE REPASSE Nº 879146/2018

Revisto	Outro	Descrição

		www.base1rs.com.br Base1 Projeto e Gestão Ltda. Rua Santo Gonçalves, 31 Centro - Esteio/RS - Cep 93265-350 Tel./Fax: 51 3033.4554	
Obras Locais AV. BEIRA MAR - ATLÂNTIDA AV. BEIRA MAR, S/Nº - ATLÂNTIDA - JANGUARI-RS		Projeto ELÉTRICO (REDE)	
Proprietário MUNICÍPIO DE JANGUARI - CNPJ: 15.474.000/1-24 RUA DAS ÁGUAS S/Nº - CENTRO - JANGUARI - RS	Elaborado por APROVAÇÃO	Escala 1:2000	
Projeto ENG. ELETRICISTA BRUNO VIEGAS DA SILVEIRA - CREARS 147011 RUA BENTO GONÇALVES, 31 - CENTRO - ESTEIO - RS	Desenhado BRUNO	Data ABRIL / 2020	
Execução	Assinatura VILLWOCK	REV. 01	
Descrição PLANTA DA REDE ELÉTRICA DE DISTRIBUIÇÃO EXISTENTE	Assinatura do Responsável 01	Assinatura do Cliente	