



PLANTA DA REDE ELÉTRICA DE DISTRIBUIÇÃO PROJETADA E COM A NOVA ILUMINAÇÃO PÚBLICA

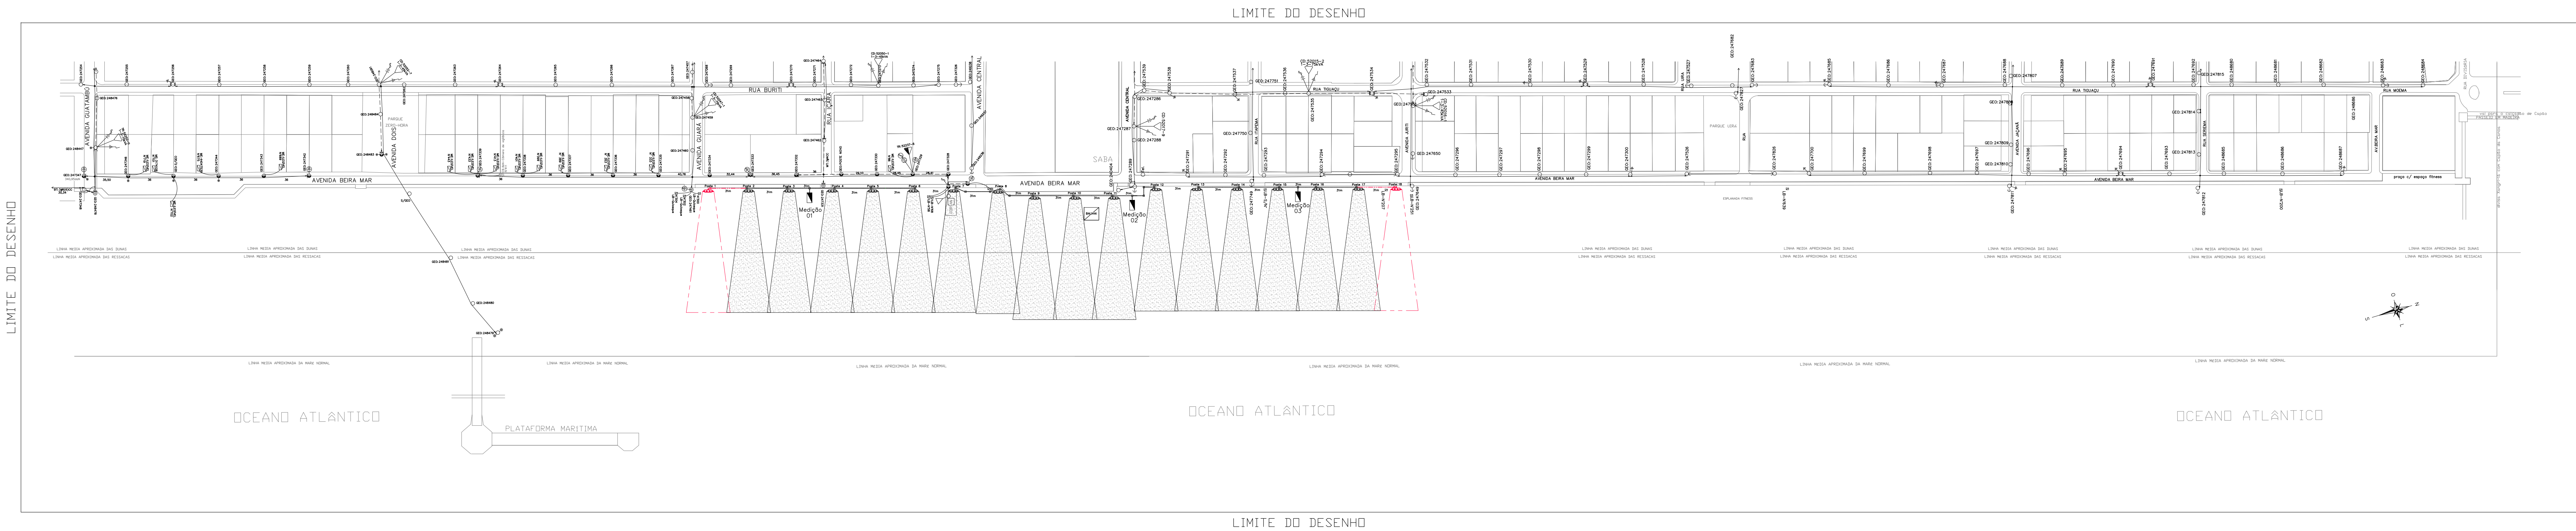

NOTAS:


- MEIO DO CLIENTE
- VERIFICAÇÃO A SER INSTALADA PARA AUMENTAR AS LUMINARIAS DA ORLA COM GBT
- POSTE DE MADEIRA EXISTENTE REDE CEE
- POSTE DE CONCRETO CÔNICO A SER INSTALADO NA REDE DA CEE
- POSTE DE CONCRETO TRONCO CÔNICO REDE CEE
- LUMINÁRIA ILUMINAÇÃO PÚBLICA EXISTENTE
- REDE DE DISTRIBUIÇÃO MT CEE
- REDE DE DISTRIBUIÇÃO BT CEE
- TRANSFORMADOR EXISTENTE
- TRANSFORMADOR A INSTALAR
- HASTE PARA-RAIO FRANKLIN
- PARA-RAIO
- ATERRAMENTO DE REDE
- CHAVE FUSÍVEL A INSTALAR
- ESTRUTURA DE ANCORAGEM
- ENCABECIMENTO DE REDE
- ENCABECIMENTO DE REDE COM ABERTURA DE SETOR
- CAIXA DE PASSAGEM 40x40x40cm COM TAMPA DE CONCRETO
- POSTE DE 15,50m PARA ILUMINAÇÃO PÚBLICA DA ORLA COM LUMINÁRIA LED DE 400W
- ELETRODUTO DE PVC FLEXÍVEL DE 32mm, INSTALADO A 40cm DE PROFUNDIDADE
- CAIXA DE PASSAGEM 40x40x40cm COM TAMPA DE CONCRETO, A SER INSTALADO FUTURAMENTE
- POSTE DE 15,50m PARA ILUMINAÇÃO PÚBLICA DA ORLA COM LUMINÁRIA LED DE 400W, A SER INSTALADO FUTURAMENTE
- ELETRODUTO DE PVC FLEXÍVEL DE 32mm, INSTALADO A 40cm DE PROFUNDIDADE, A SER INSTALADO FUTURAMENTE

DETALHE

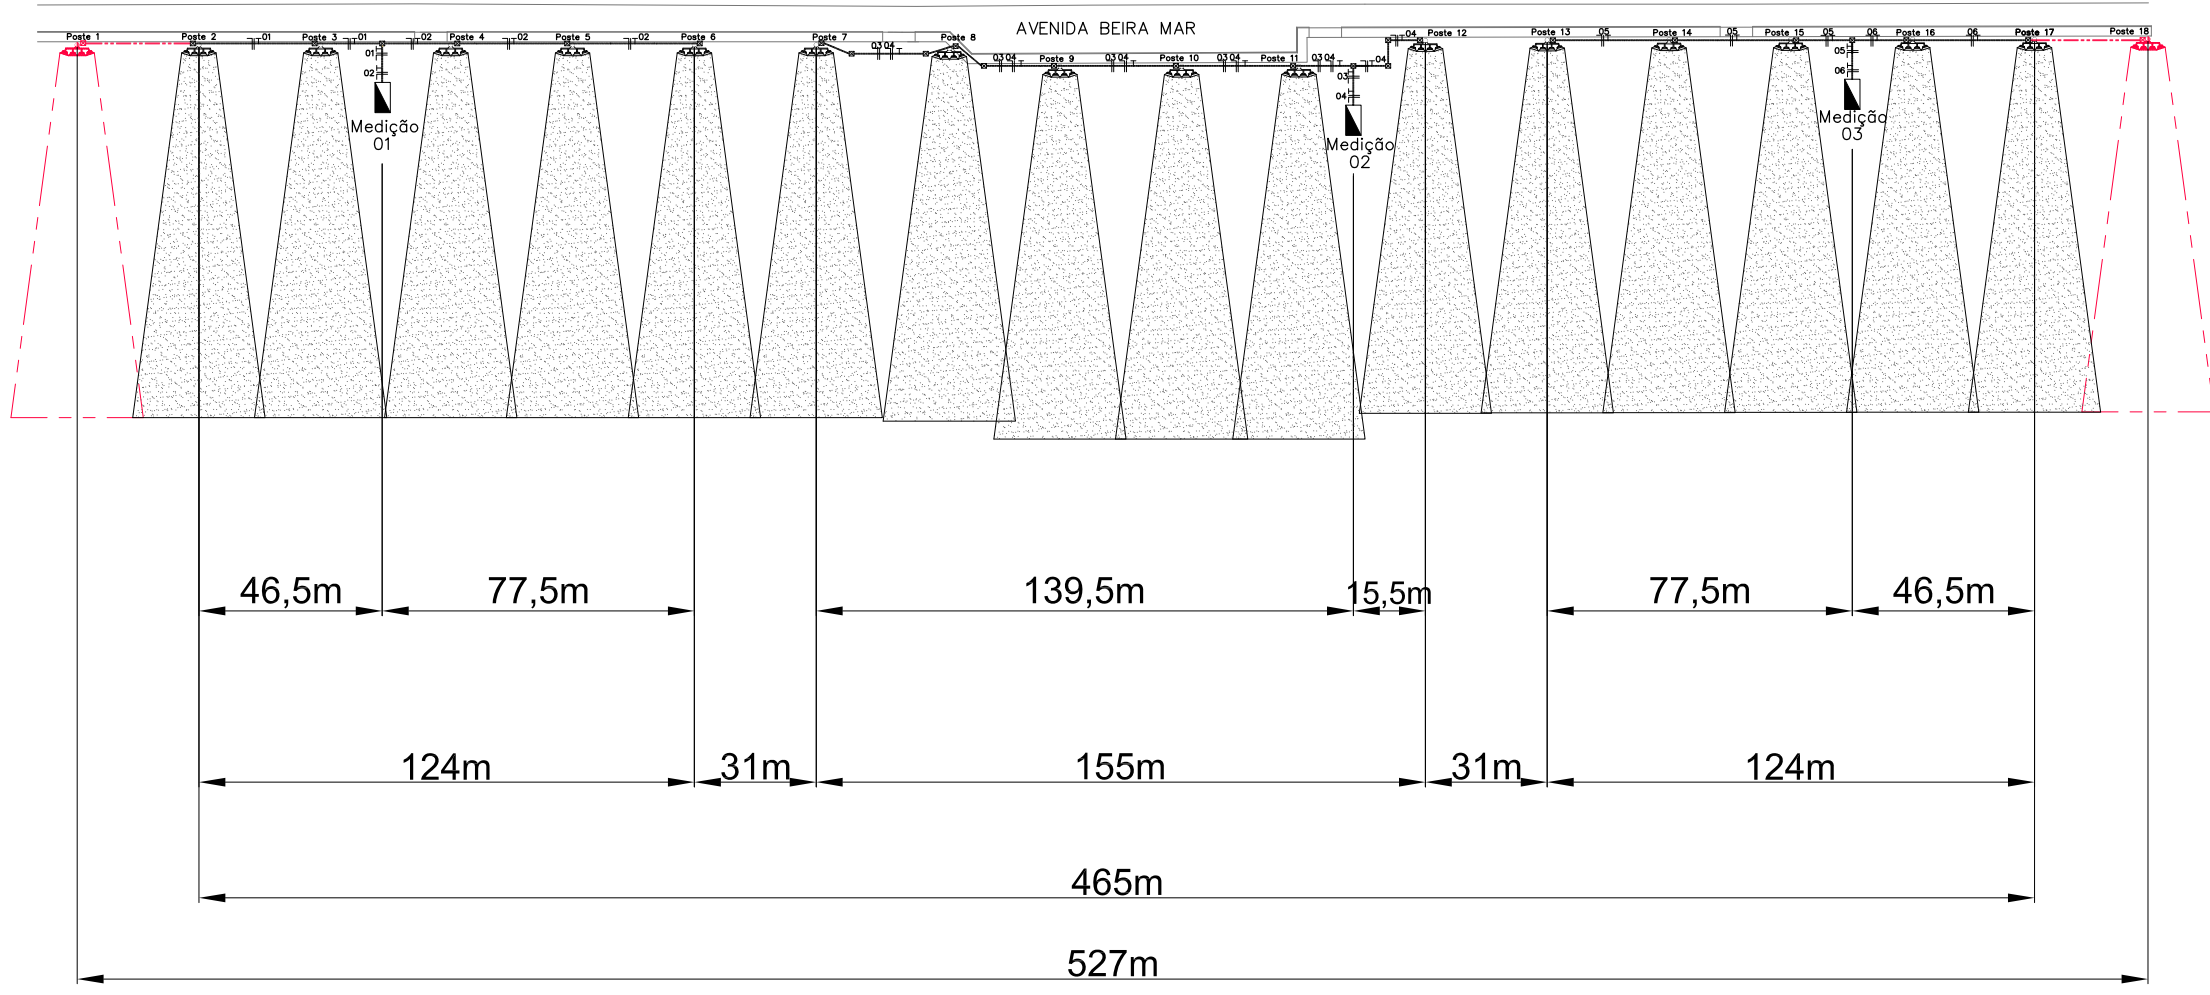

NOTAS:
ART PROJETO ELÉTRICO Nº 10699324
CONTRATO DE REPASSE Nº 879146/2018

Revista	Civil	Descrição

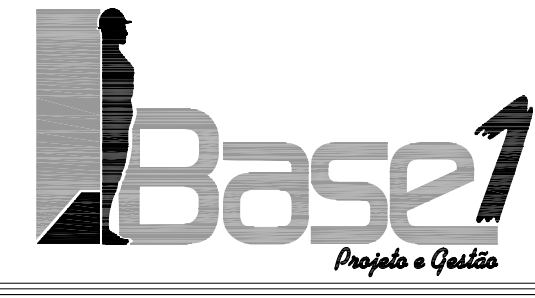

www.base1rs.com.br
Base1 Projeto e Gestão Ltda.
Rua Santo Gonçalves, 31
Centro - Esteio/RS - Cep 93265-350
Tel./Fax: 51 3033.4554

Projeto

ELÉTRICO (ILUMINAÇÃO)

Proprietário:	Execução:	Escala:
MUNICÍPIO DE KANGARUA - CNPJ 15.814.740/0001-24	APPROVAÇÃO	1:2000
Projeto:	Desenho:	Civil:
ENG. ELETRICISTA BRUNO VIEIRA DA SILVEIRA - CREAR 147011	BRUNO	SETEMBRO / 2020
Execução:	Projeto:	REV. 02
	VILLWOCK	
Área de Projeto:	Área de Construção:	
Área de Terreno:		

PLANTA CONSTRUTIVA
ILUMINAÇÃO PÚBLICA DA ORLA

03