


POSTES DA ORLA - DIAGRAMA UNIFILAR

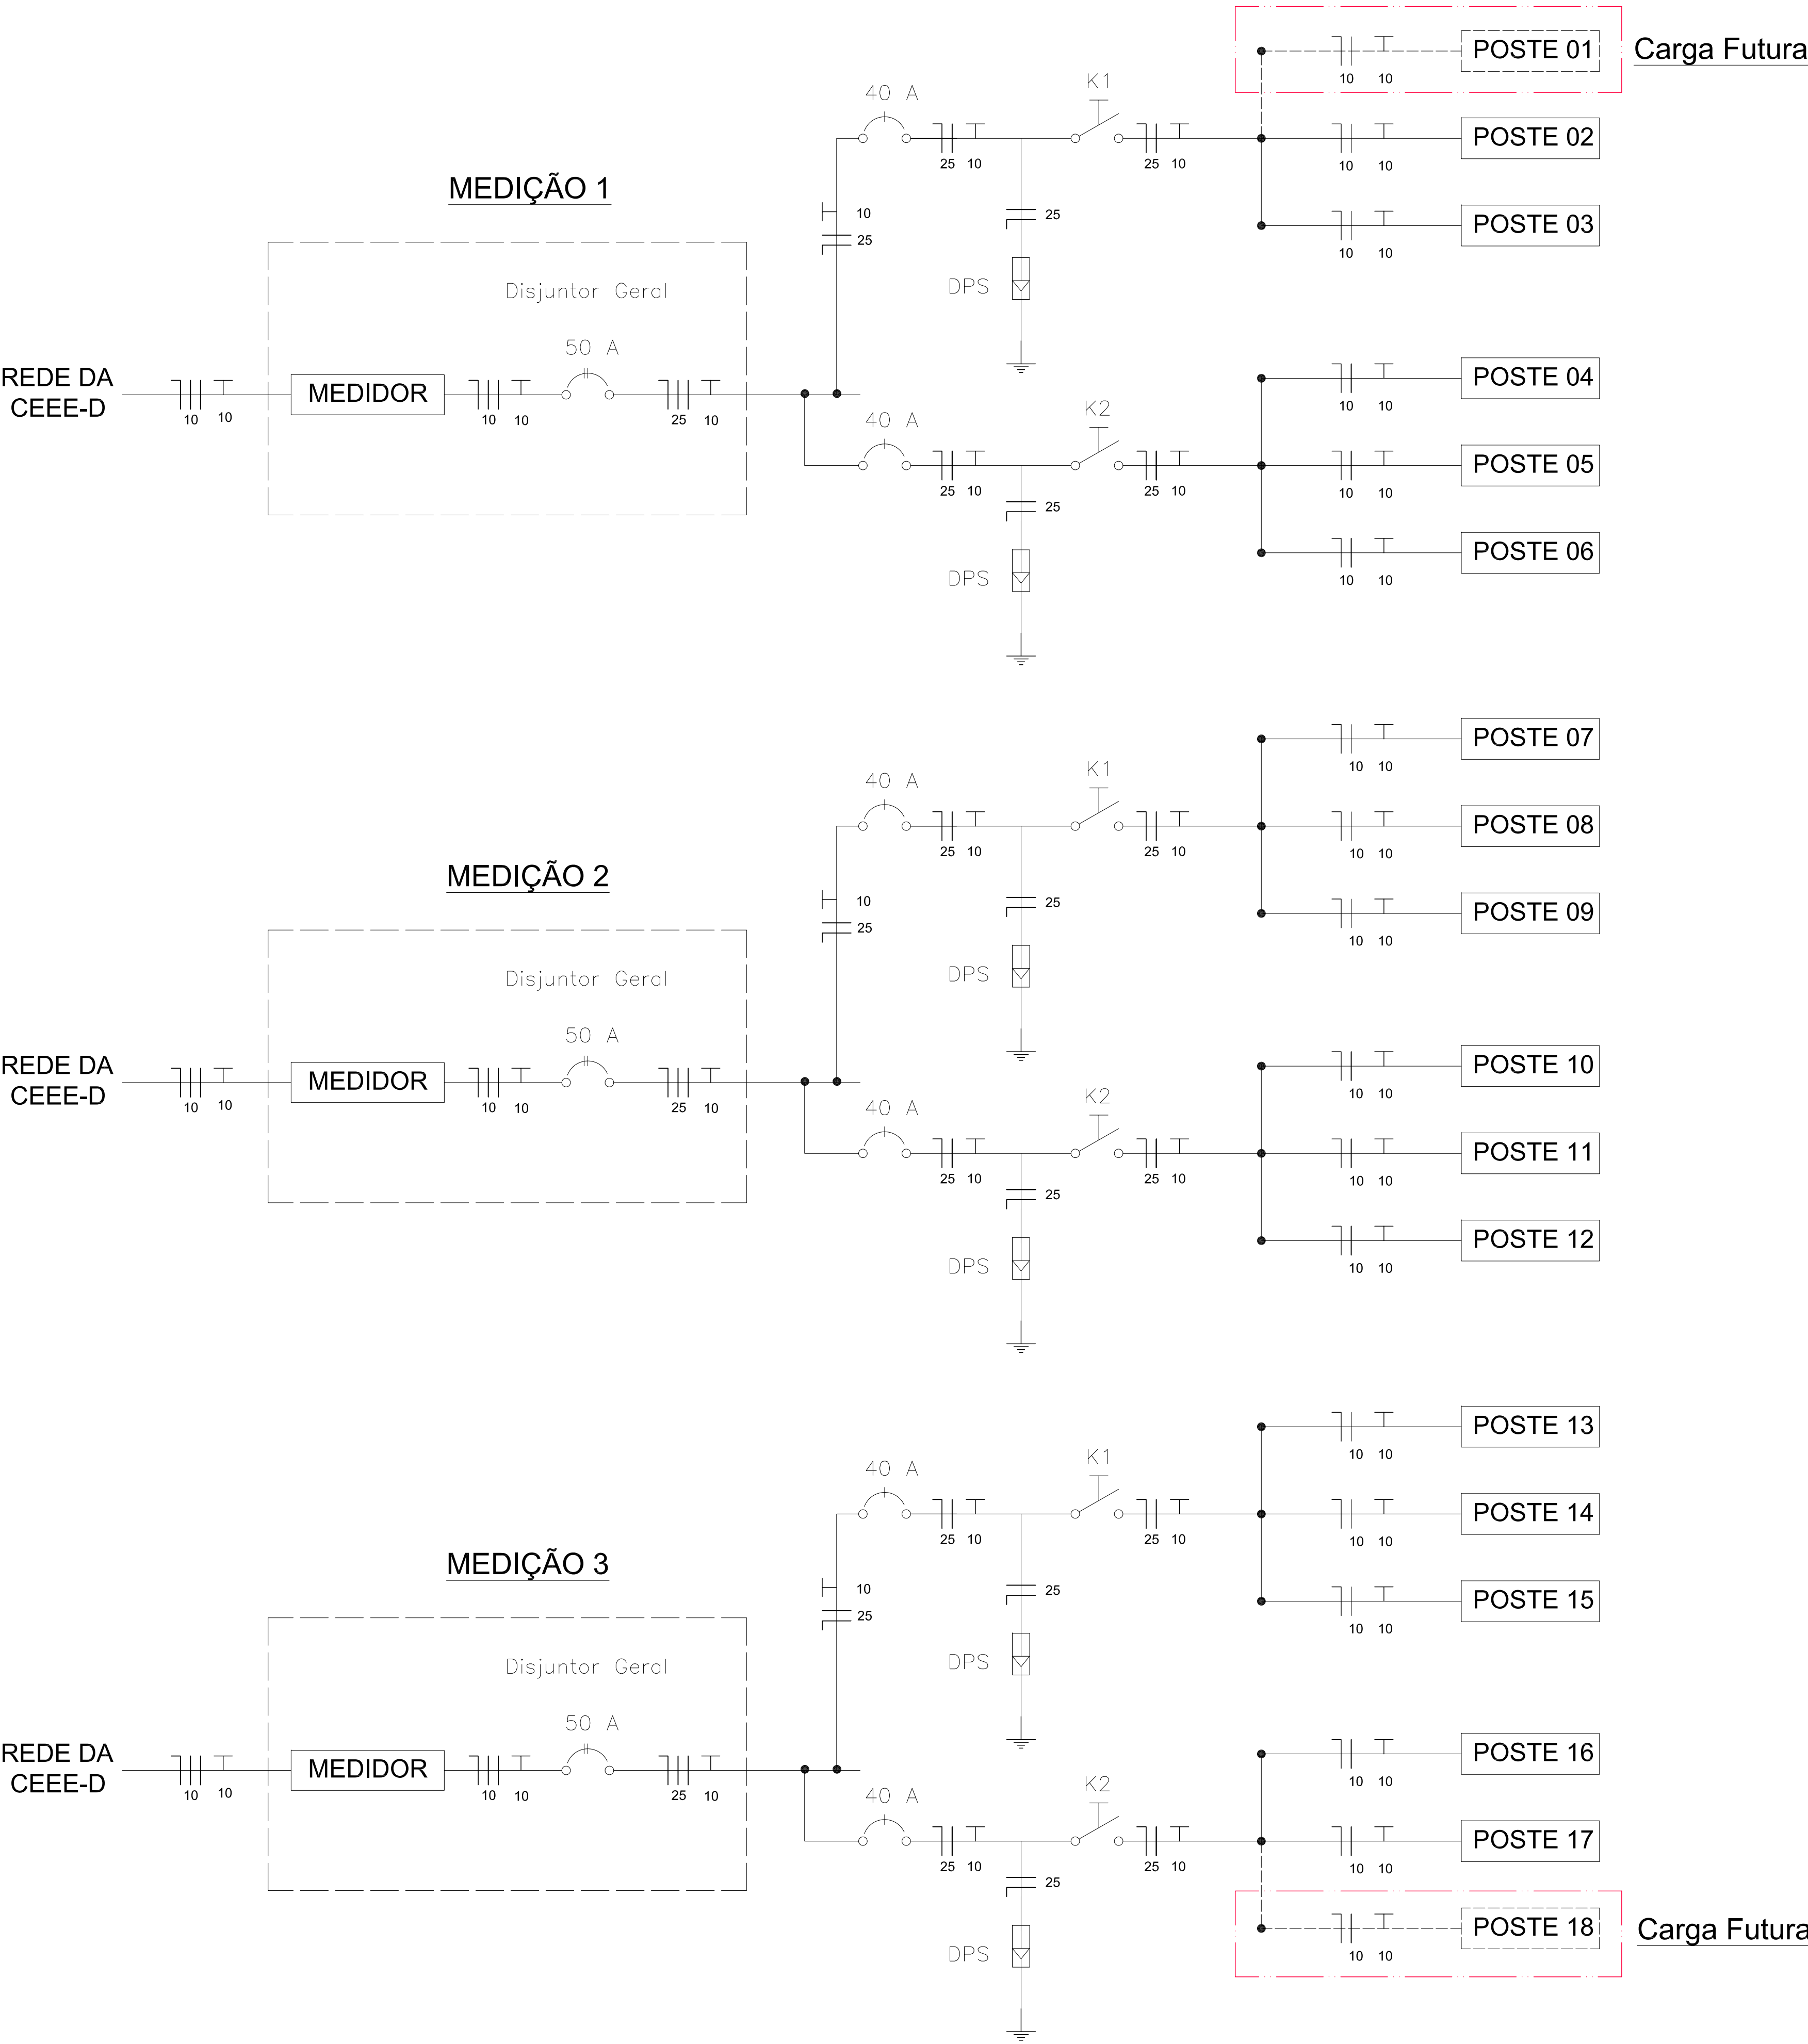

NOTAS:
ART PROJETO ELETRICO Nº 10699324
CONTRATO DE REPASSE Nº 879146/2018

Revisão	Data	Descrição



www.base1rs.com.br
Base1 Projeto e Gestão Ltda.
Rua Bento Gonçalves, 31
Centro - Esteio/RS - Cep 93265-350
Tel./Fax: 51 3033.4554

ELÉTRICO (ILUMINAÇÃO)

Proprietário:	Emissão para:	Escala:
MUNICÍPIO DE XANGRI-LÁ - CNPJ 154.436.474/0001-24 RUA RIO JACUI, 854 - CENTRO - XANGRI-LÁ - RS	APPROVAÇÃO	S/ESCALA
Projeto:	Desenho:	Data:
ENG. ELETRICISTA BRUNO VIEGAS DA SILVEIRA - CREA/RS 147011 RUA BENTO GONÇALVES, 31 - CENTRO - ESTEIO - RS	BRUNO	SETEMBRO / 2020
Execução:	Revisado:	Revisão:
	VILLWOCK	REV. 02
Descrição:	Área do Pavimento:	Prancha:
DIAGRAMA UNIFILAR	Área Total de Construção:	05
	Área do Terreno:	